
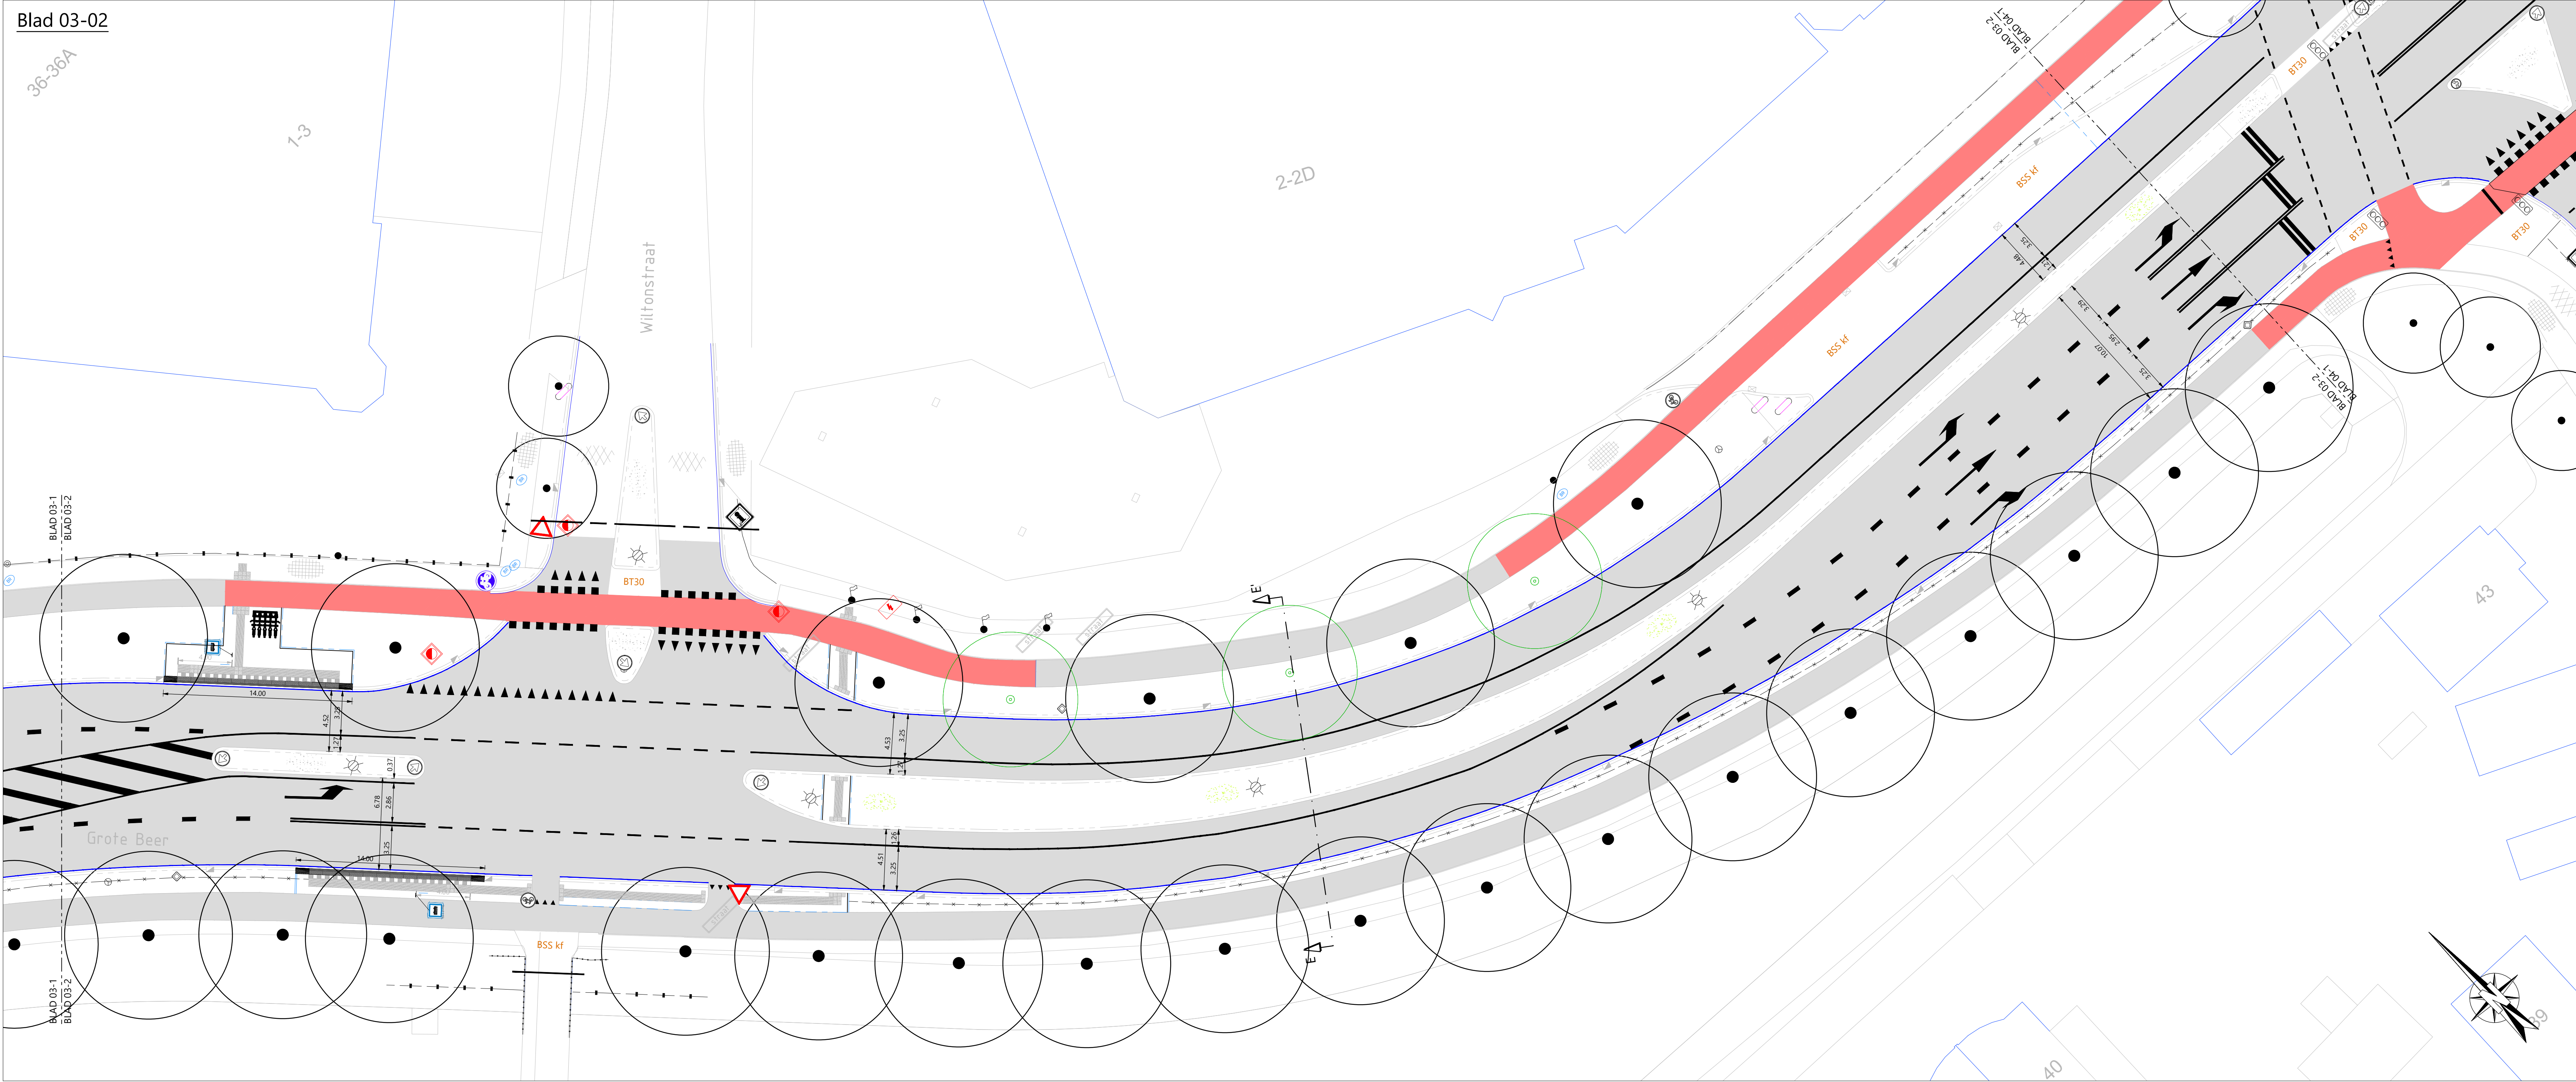


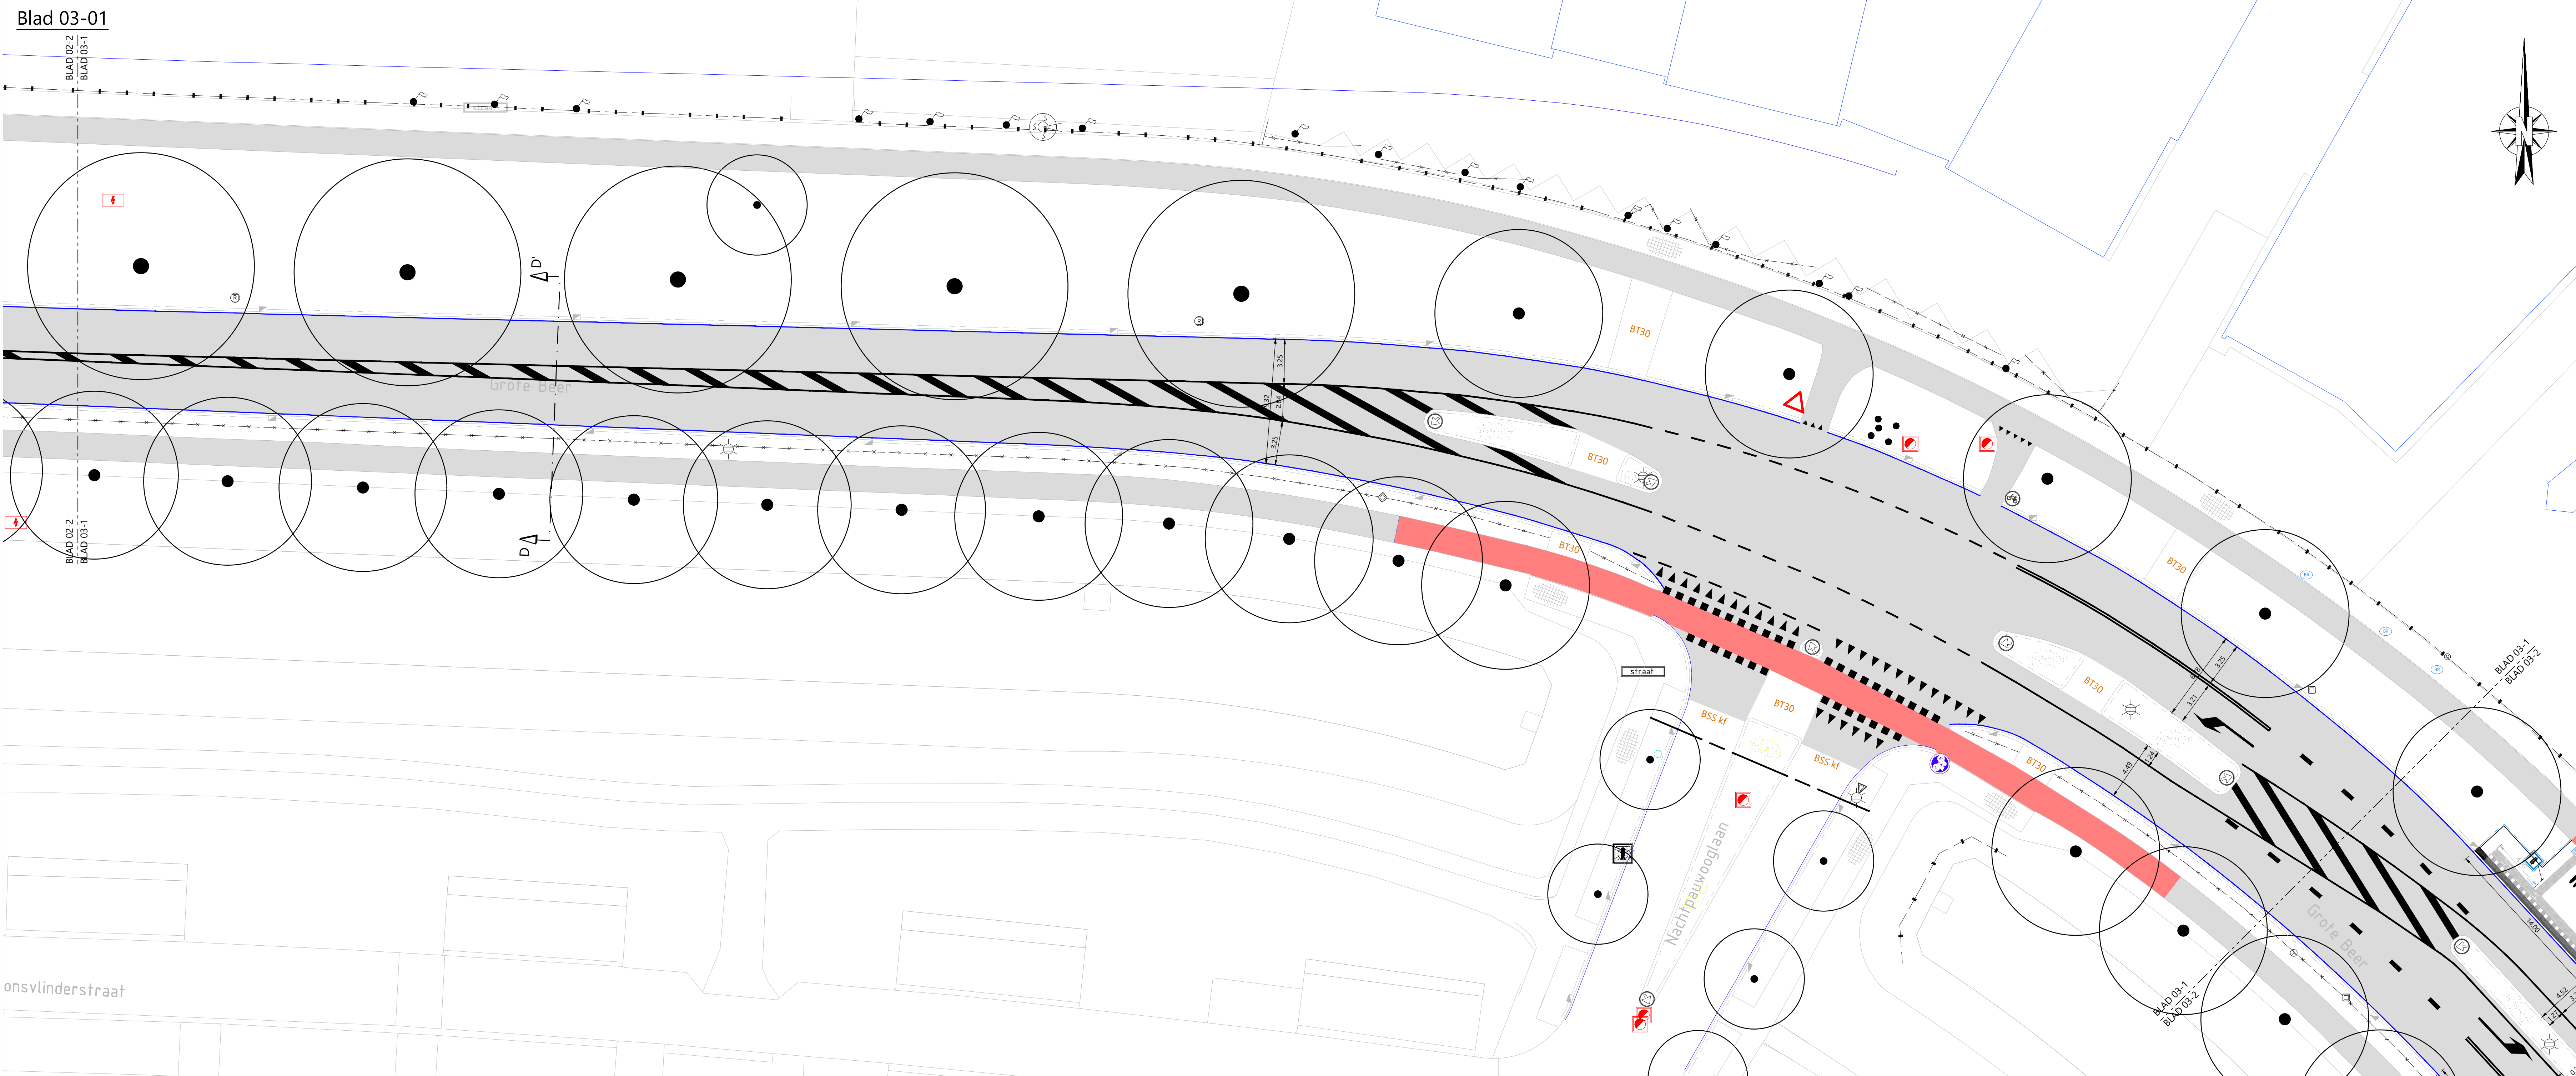

LEGENDA

- werkgrens
- handhaven bestaande gazonband 60/200 mm, kleur grijs, beton
- handhaven bestaande trottoirband 180/200x250 mm, kleur grijs, beton
- handhaven bestaande RWS-band 115/225x250 mm, kleur grijs, beton
- bestaande goot 150x300 tegels, beton
- bestaande leuning
- bestaand hekwerk / erfafscheiding
- aanbrengen trottoirband 180/200x250 mm, kleur grijs, beton
- aanbrengen trottoirband 115/225x250 mm, kleur grijs, beton
- aanbrengen opsluitband 60x200 mm, kleur grijs, beton
- aanbrengen bitumenstrip t.b.v. aansluitingen bestaand op nieuwe asfaltdeklaag
- aanbrengen goottegels beton 150x300 mm
- handhaven bestaande tegelverharding betontegels 300x300 mm
- handhaven bestaande asfaltverharding
- handhaven bestaande betonverharding
- bestaand groen middengeleider
- aangebrachte asfaltverharding zwart
- aangebrachte asfaltverharding rood
- handhaven bestaande markering lengte markering
- handhaven bestaande figuratie markering haientanden
- aanbrengen markering onderbroken streep, breed 0,10 m
- aanbrengen markering 3-3 streep, breed 0,10 m
- aanbrengen markering 1-1 streep, breed 0,10 m
- aanbrengen markering 0,50-0,50 streep, breed 0,10 m
- aanbrengen markering 0,30-2,70 streep, breed 0,10 m
- aanbrengen markering stopstreep, breed 0,30 m
- aanbrengen markering stopstreep fietspaden, breed 0,20 m
- aanbrengen markering 1-3 streep, breed 0,30 m
- aanbrengen figuratie markering haientanden rijbaan 0,50x0,50 m
- aanbrengen figuratie markering haientanden fietspad 0,30x0,30 m
- aanbrengen figuratie markering blokken 0,50x0,50 m
- handhaven bestaande bomen
- planten nieuwe bomen door derden
- handhaven bestaande lichtmasten
- handhaven bestaande VRI
- handhaven bestaande straatnaamborden
- handhaven bestaande verkeersborden
- aanbrengen bebording
- bestaande verkeersbordpaal verplaatsen incl. bebording
- handhaven bestaande bewegwijzering
- handhaven bestaande informatieportalen
- handhaven bestaande reclamezuil
- handhaven bestaande vlaggenmast
- handhaven bestaande brievenbus
- handhaven bestaande stootblokken beton
- handhaven bestaande afzetpaal
- bestaande elektrakast
- bestaande brandkranen
- handhaven bestaande inspectieputten, op hoogte brengen putafdekkingen
- aanbrengen en ronde putafdekking op bestaande inspectieput
- handhaven bestaande straatkolk
- handhaven bestaande trottoirkolk
- bestaande trottoirkolken opnieuw stellen
- aanbrengen nieuw trottoirkolken

OPDRACHTGEVER:
GEMEENTE VEENENDAAL

PROJECT:
RECONSTRUCTIE GROTE BEER

ONDERDEEL:
Markering en bebording
Definitief ontwerp

SCHAAL: 1:200 **PROJECTNR:** 51072243 **TEKENINGNR:** BM01 **FORMAAT:** A0 **BLAD:** 03 van 07

Meer waarde aan ruimte

Roelofs
Postadres:
Postbus 12 7663 ZG Den Ham
Bosveldlaan 8 7663 PM Den Ham
T +31 (0)546 67 88 88
E info@roelofsgroep.nl
Tevens vestigingen in:
Alblasserdam Steenwijk
Arnhem Veenendaal
Sneek Weesp
Stadskanaal

Opmerking:
* Meetvoering in meters
* Materialen in millimeters, tenzij anders aangegeven
* Hoogten in meters t.o.v. N.A.P.

TEKENING	BLAD	OPDRACHTGEVER	PROJECT	ONDERDEEL	SCHAAL	PROJECTNR	TEKENINGNR	FORMAAT	BLAD
1	03	GEMEENTE VEENENDAAL	RECONSTRUCTIE GROTE BEER	Markering en bebording	1:200	51072243	BM01	A0	03