



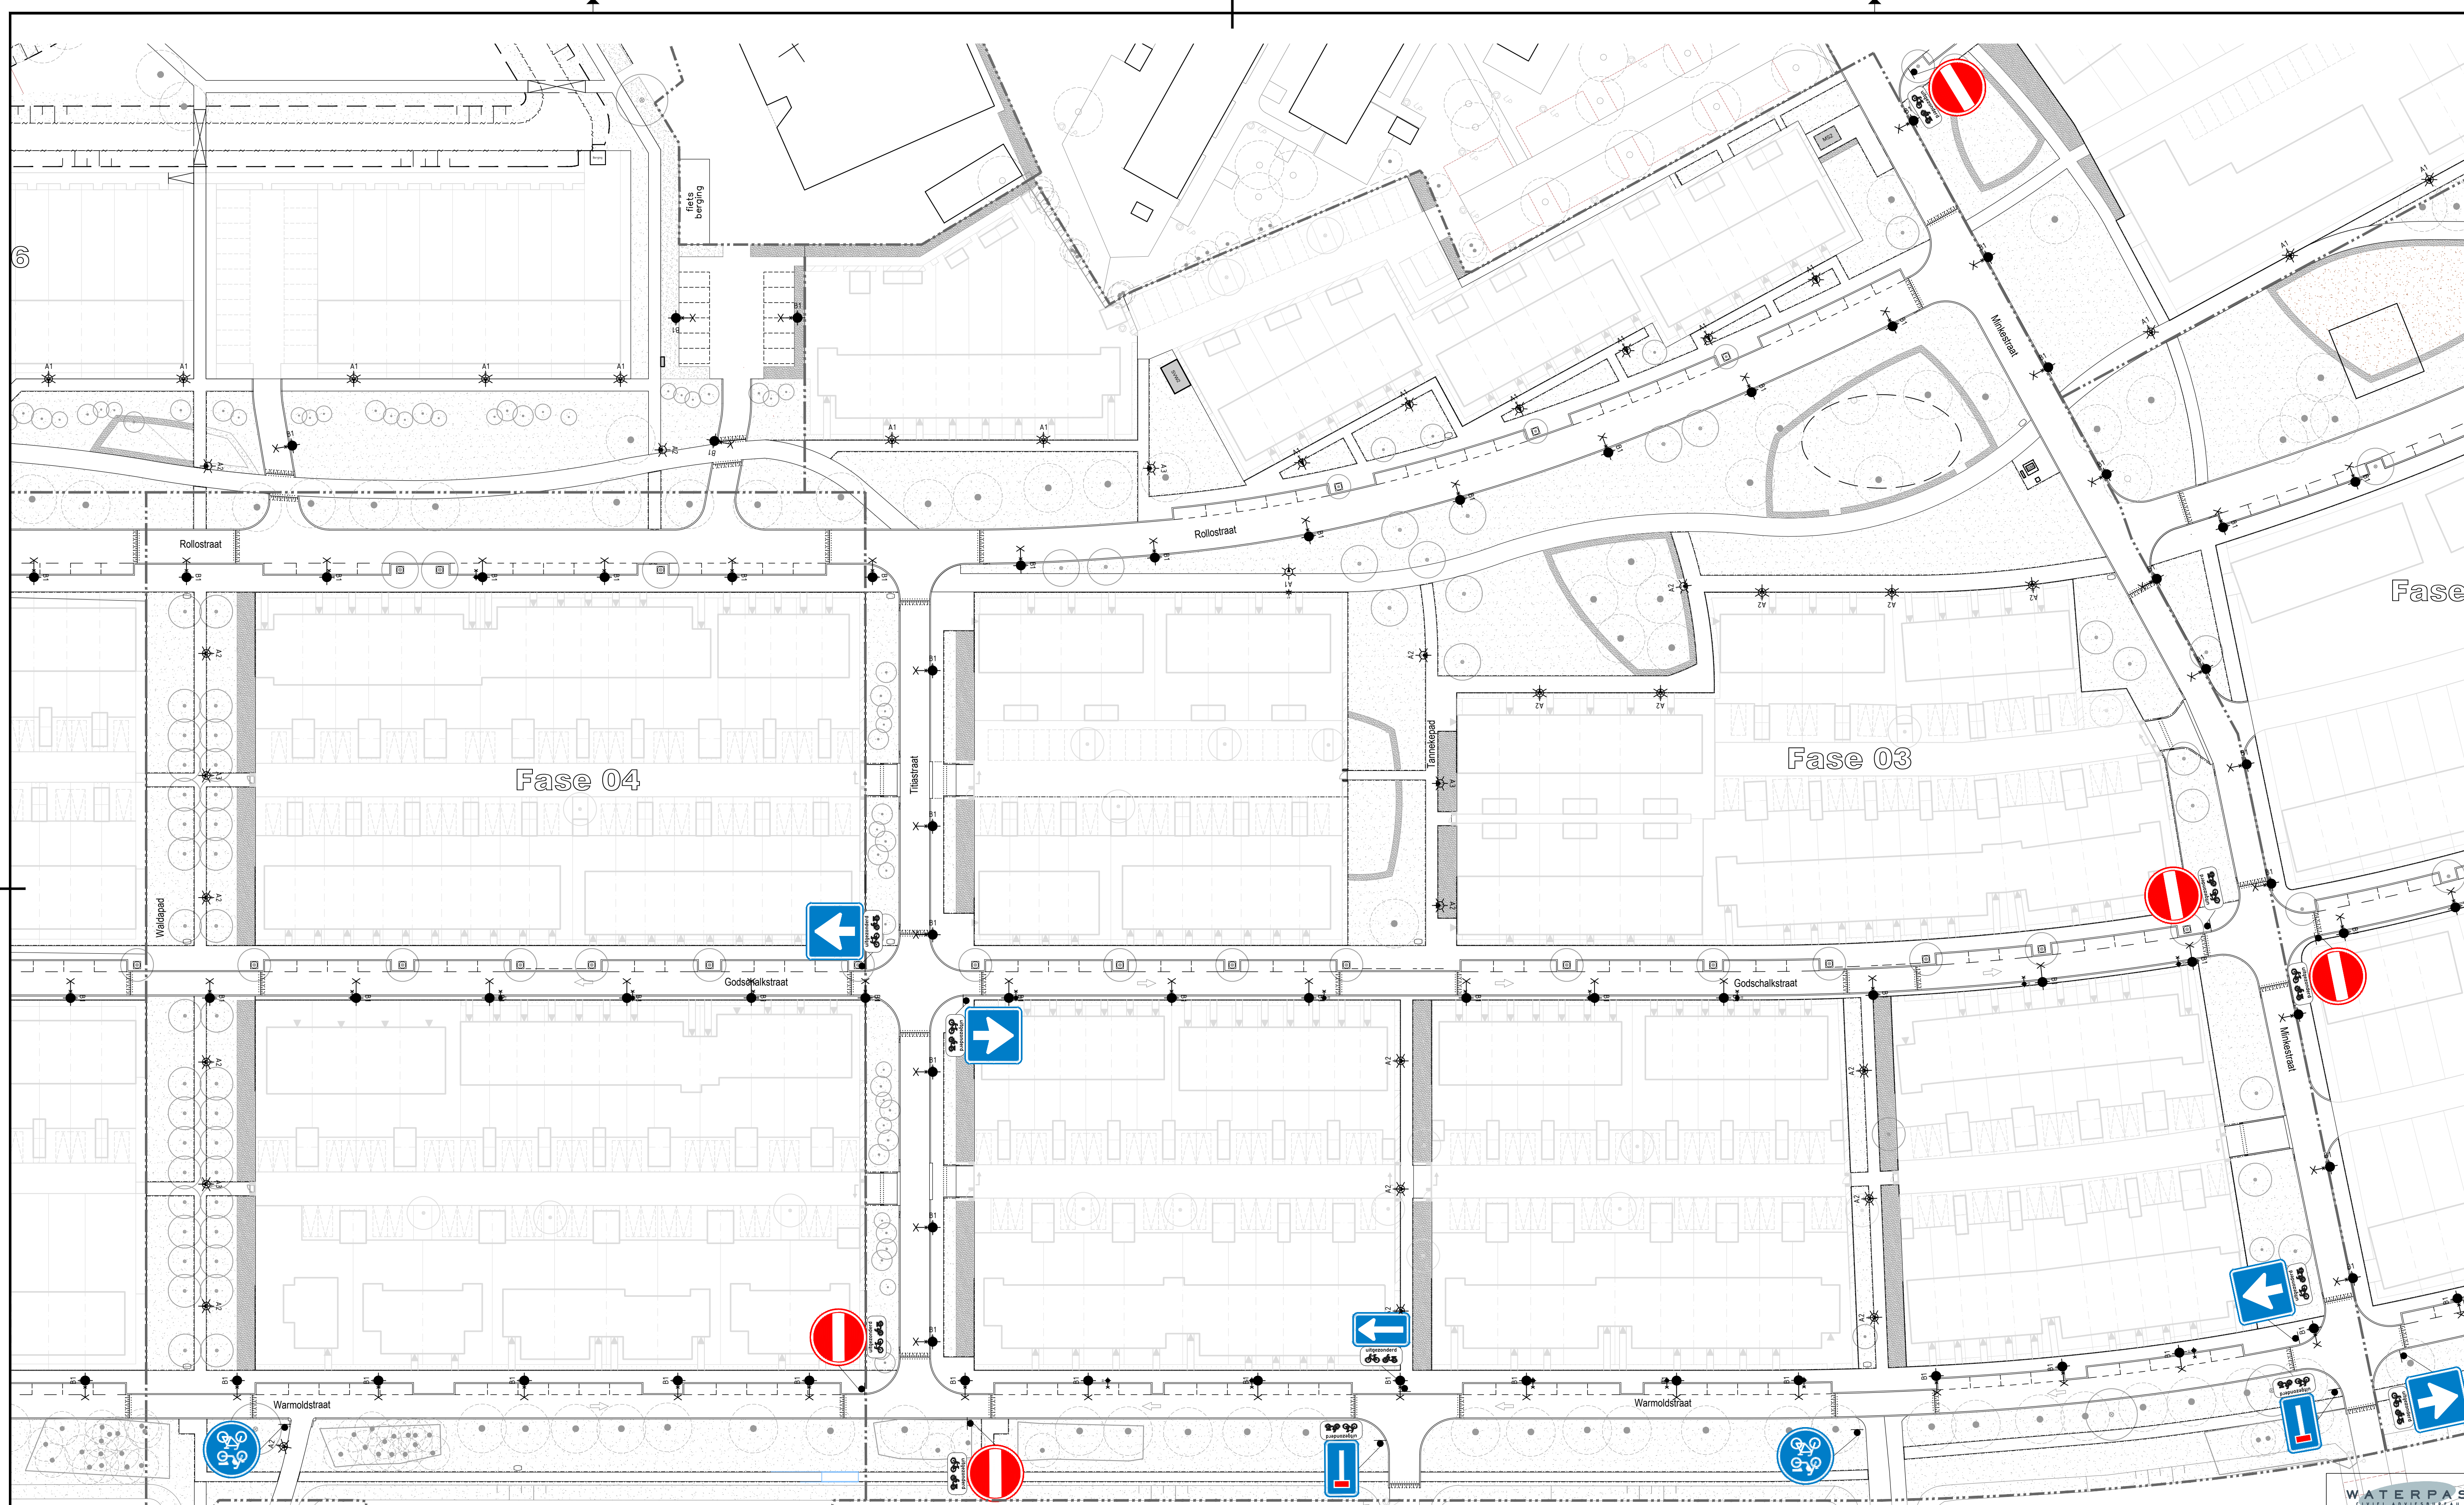

Akkoord Team Openbare Ruimte - voorzitter:		Kevin Verberkmoes	12-05-2022	Waterpas, A.D.	19-05-2022	DUZ
Akkoord Stadsontwikkeling - projectmanager:		Wilke Ruiter	10-01-2022	Waterpas, P.H.	03-01-2022	VUZ
Akkoord Stadsbeheer - manager openbare werken gebied:		Rob van Eijck	15-02-2022	Waterpas, P.H.	19-11-2021	VUZ
Vastgesteld Stadsontwikkeling - gebiedsaccountmanager:		Mark Sutherland	13-12-2021	Waterpas, A.D.	03-11-2021	VUZ
Gebied: Charlois		Accoord definitief plan d.d.:		Waterpas, A.D.	30-09-2021	VUZ
Planteam:		SO/PMB:	Opdr.g.:	Waterpas, P.H.	01-12-2020	VUZ
		SO/R&W:	GAM:	Getekend door	Datum	Versie

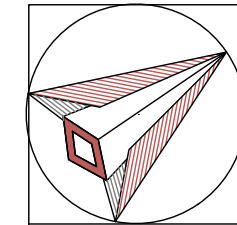

Definitief Inrichtingsplan Fase 3 & 4
Wielewaal
Bebodingsplan

Gemeente Rotterdam
Stadsontwikkeling
Afdeling Ruimte & Wonen

Bestandsnaam: 18-00018-IP Wielewaal Fase 3 & 4.dwg

Bladnr:
18-00018
1/1