
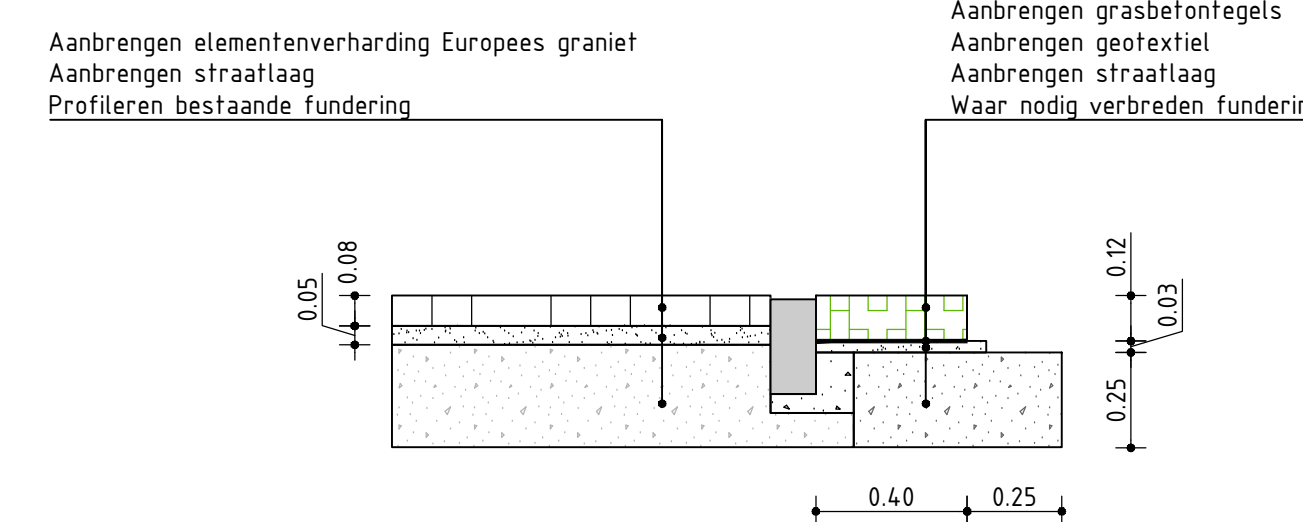
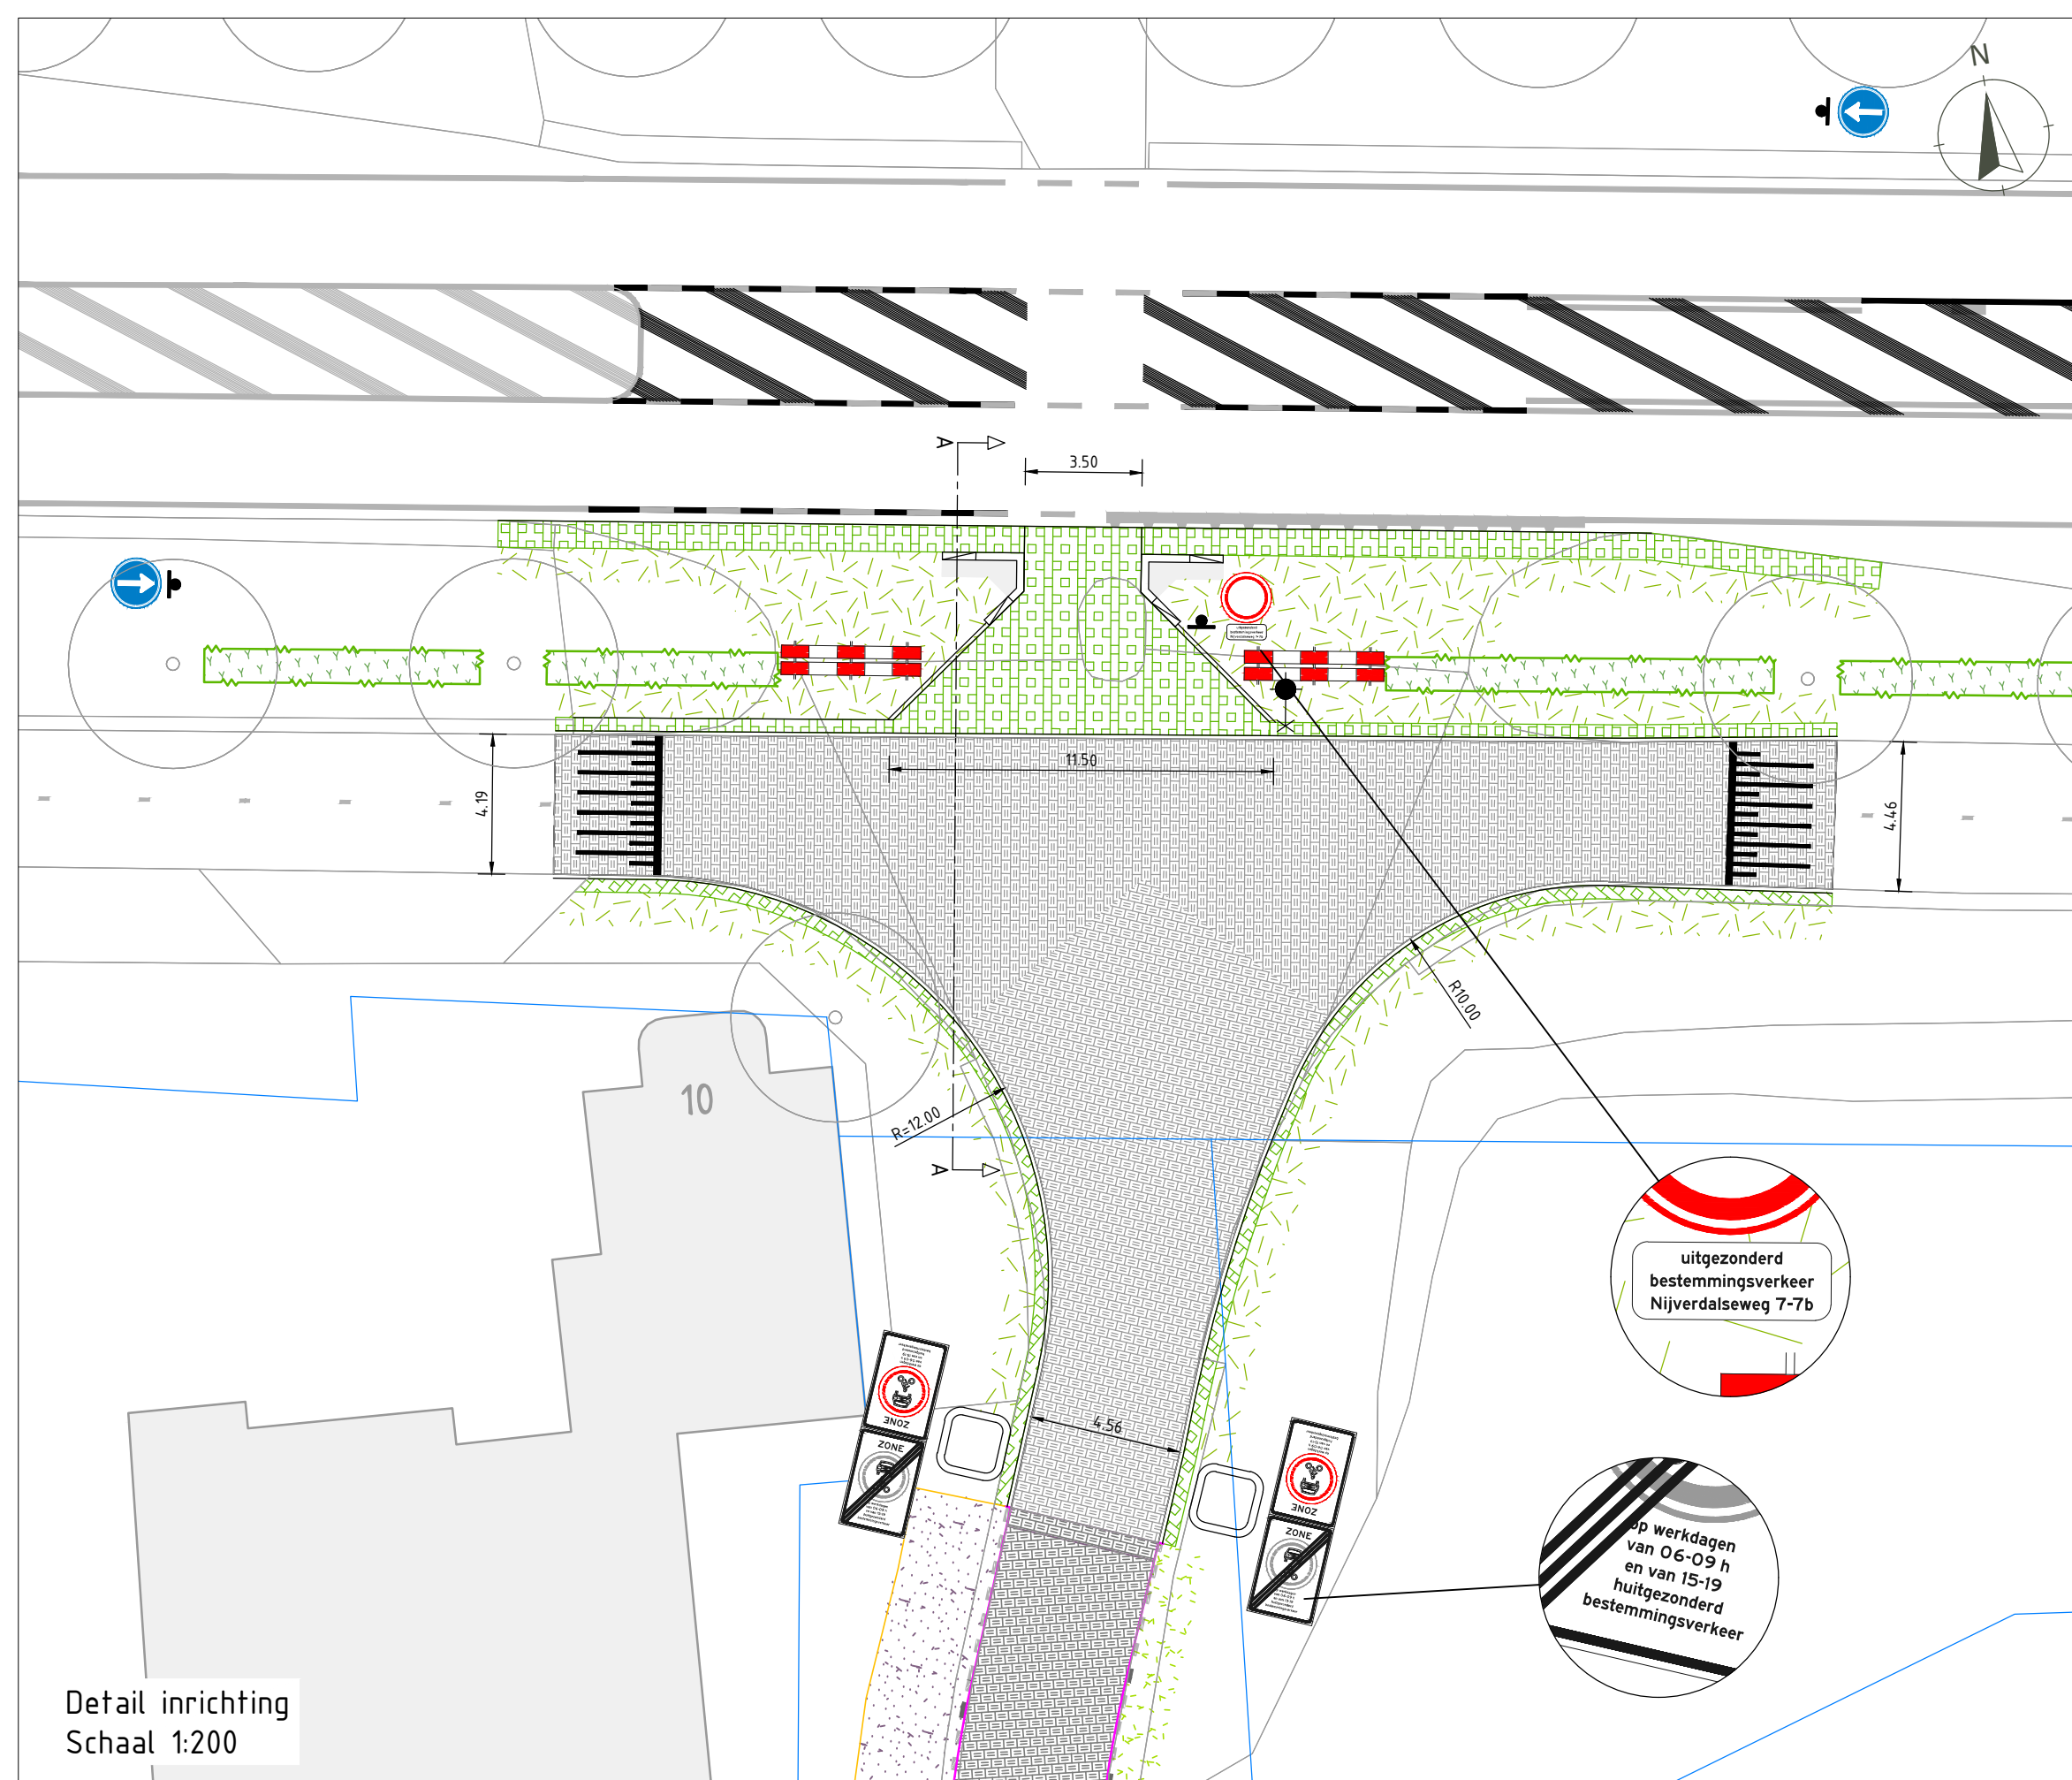


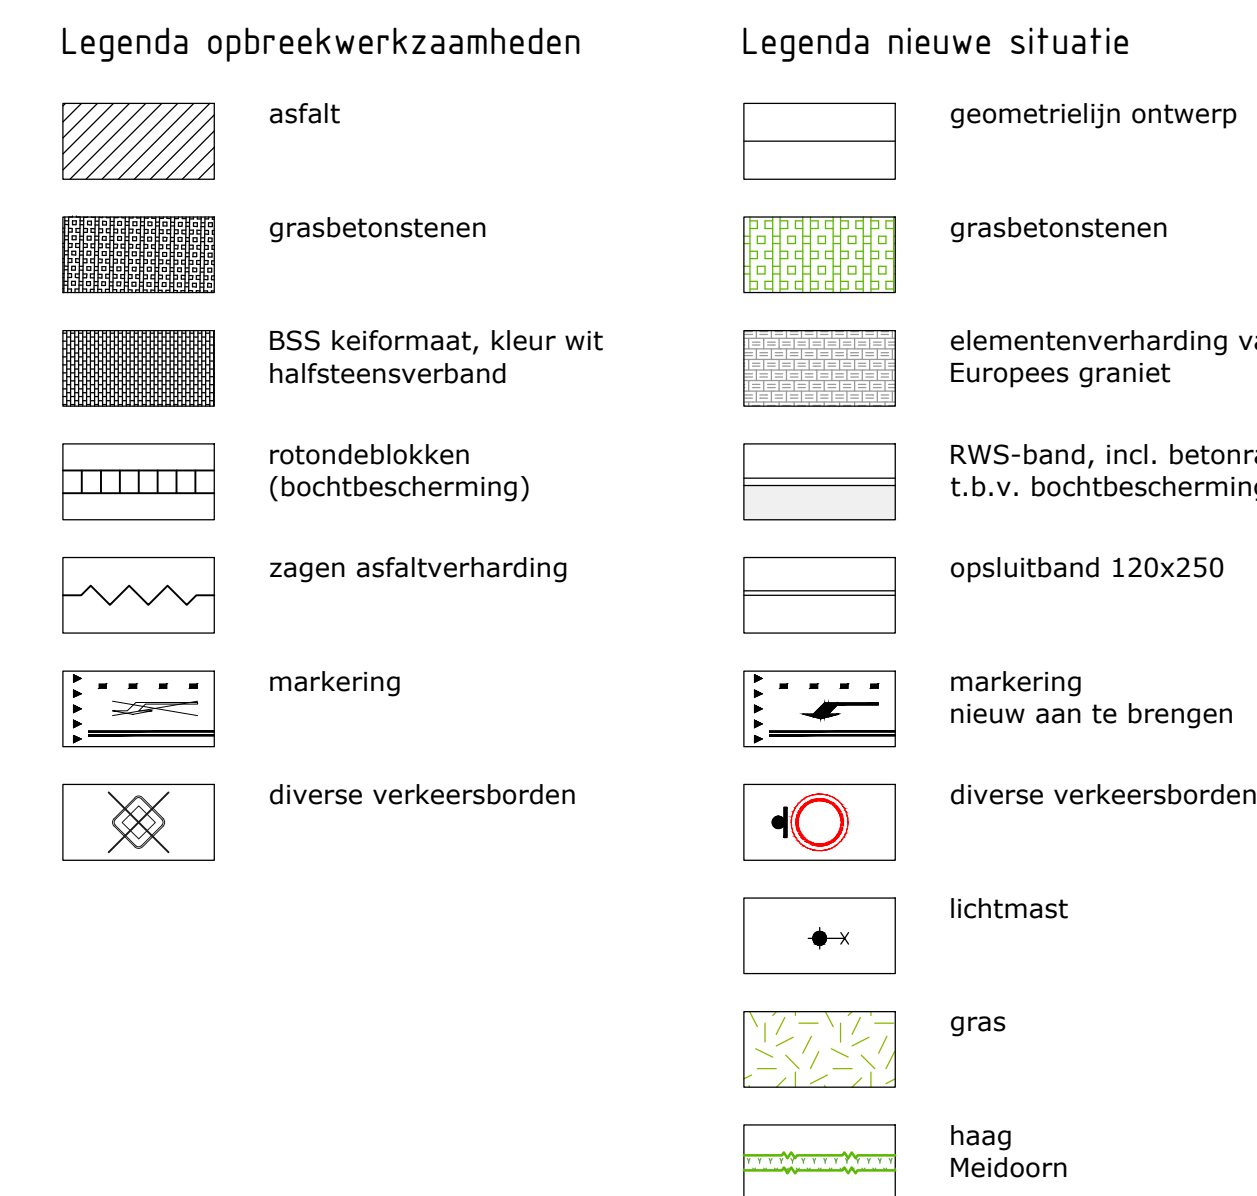

Referentiebestanden:
- BGT: XR BGT 31-07-2023.dwg
- Kadastrale grenzen: XR Kadastrale grenzen 31-07-2023.dwg

Verkeersmaatregelen N35 westzijde Mariënheem

Omschrijving ontwerp

Uitvoeringsontwerp verkeersmaatregelen t.h.v. Schoonhetenseweg

Opdrachtgever			
Rijkswaterstaat Oost-Nederland			
Tekeningnummer	Tekenaar	Formaat	Versie
401	R. Rouwenhorst	A0	01
Aantal bladen	Gecontroleerd	Schaal	Status
2	O. Huisman	1:500 / 1:200	Concept
Bladnummer	Vrijgegeven		
1	O. Huisman		