






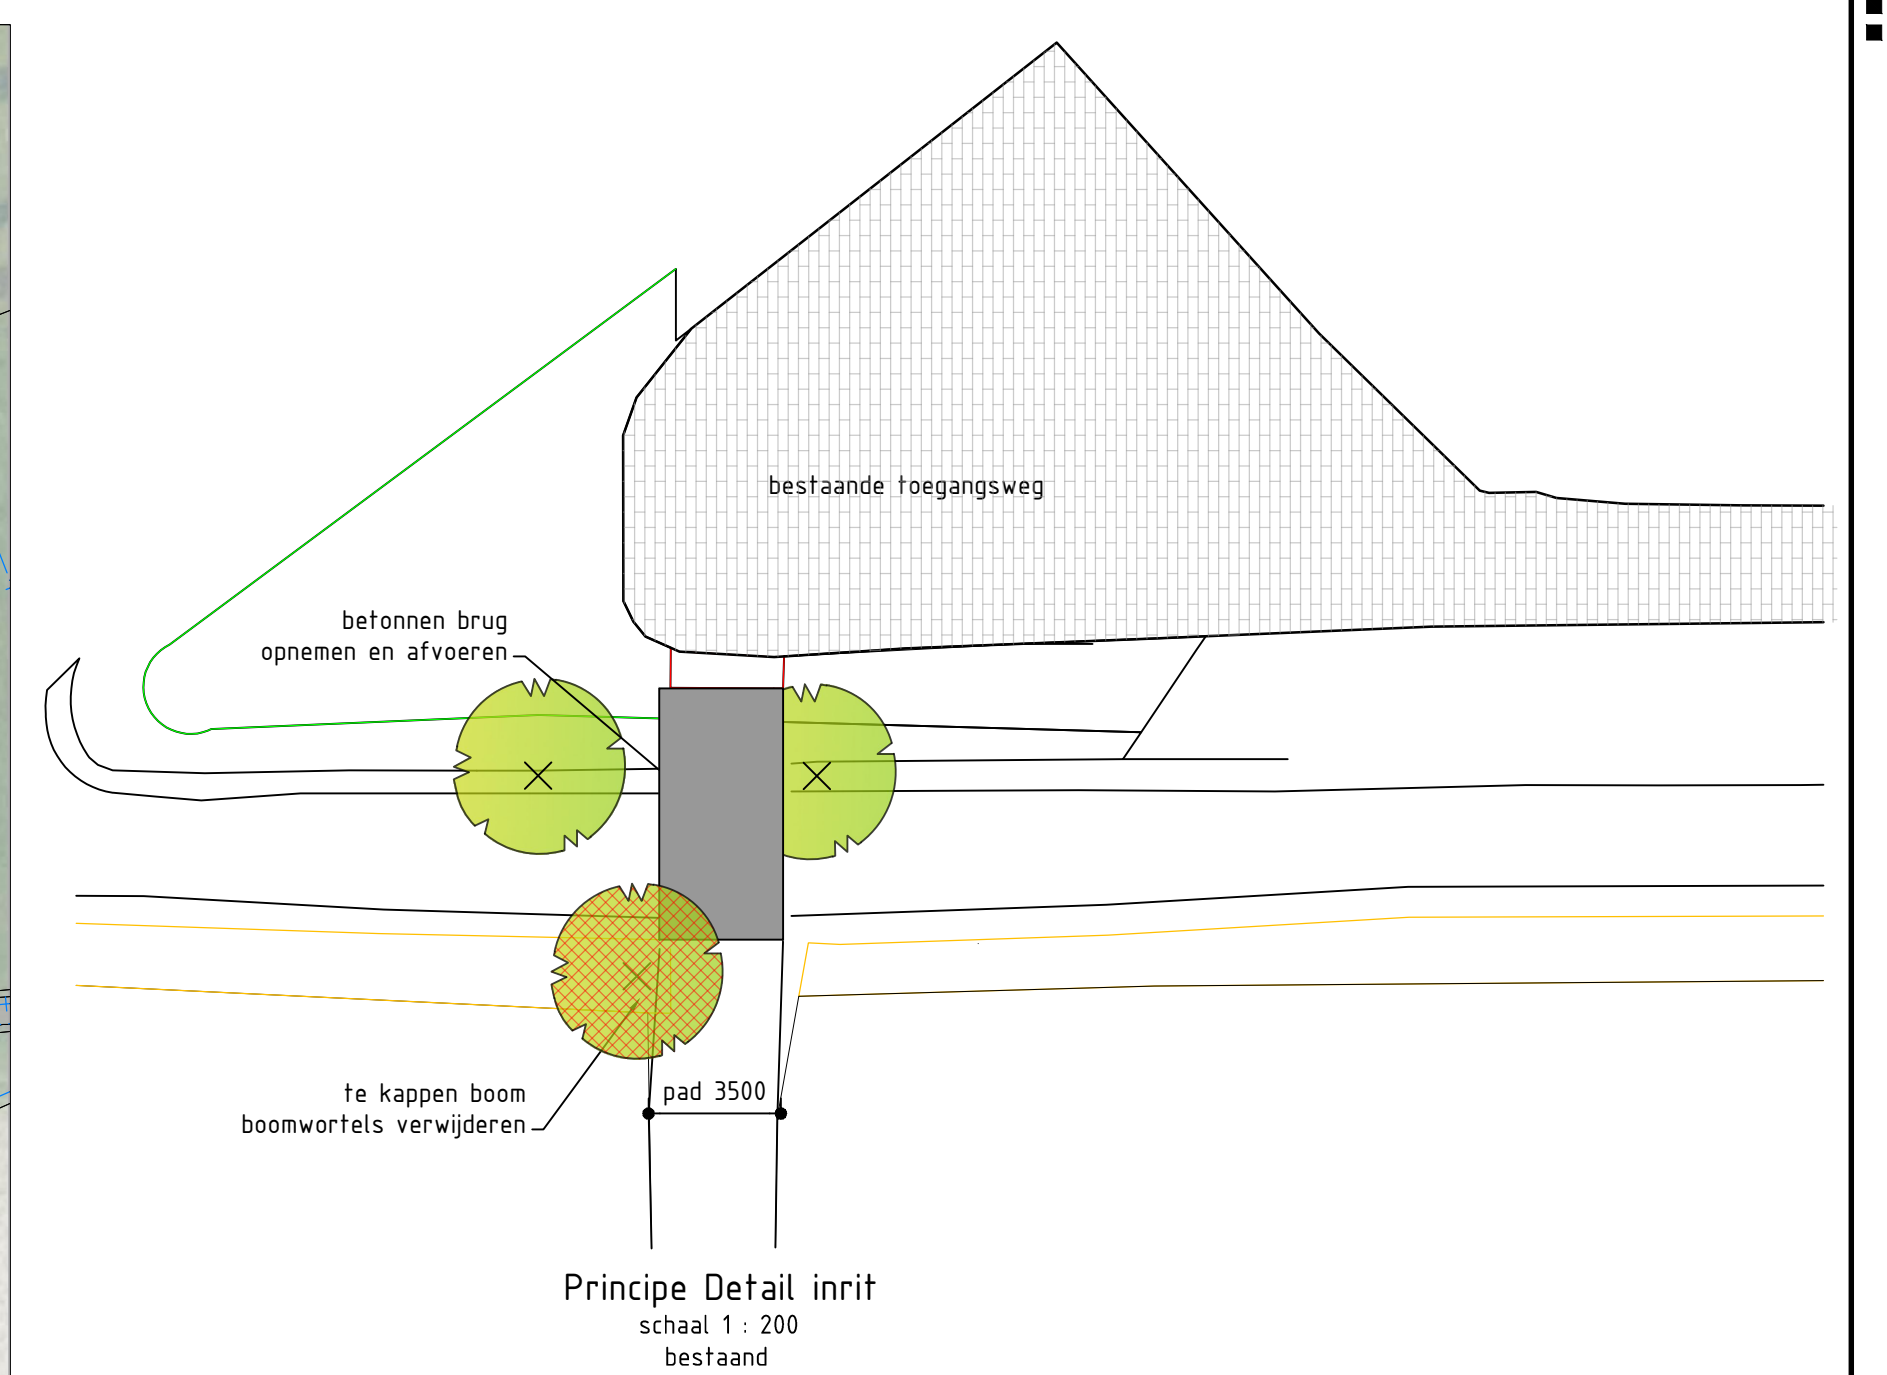


Behoort bij besluit van
Burgemeester en wethouders
van Dijk en Waard

Nr. : 772911

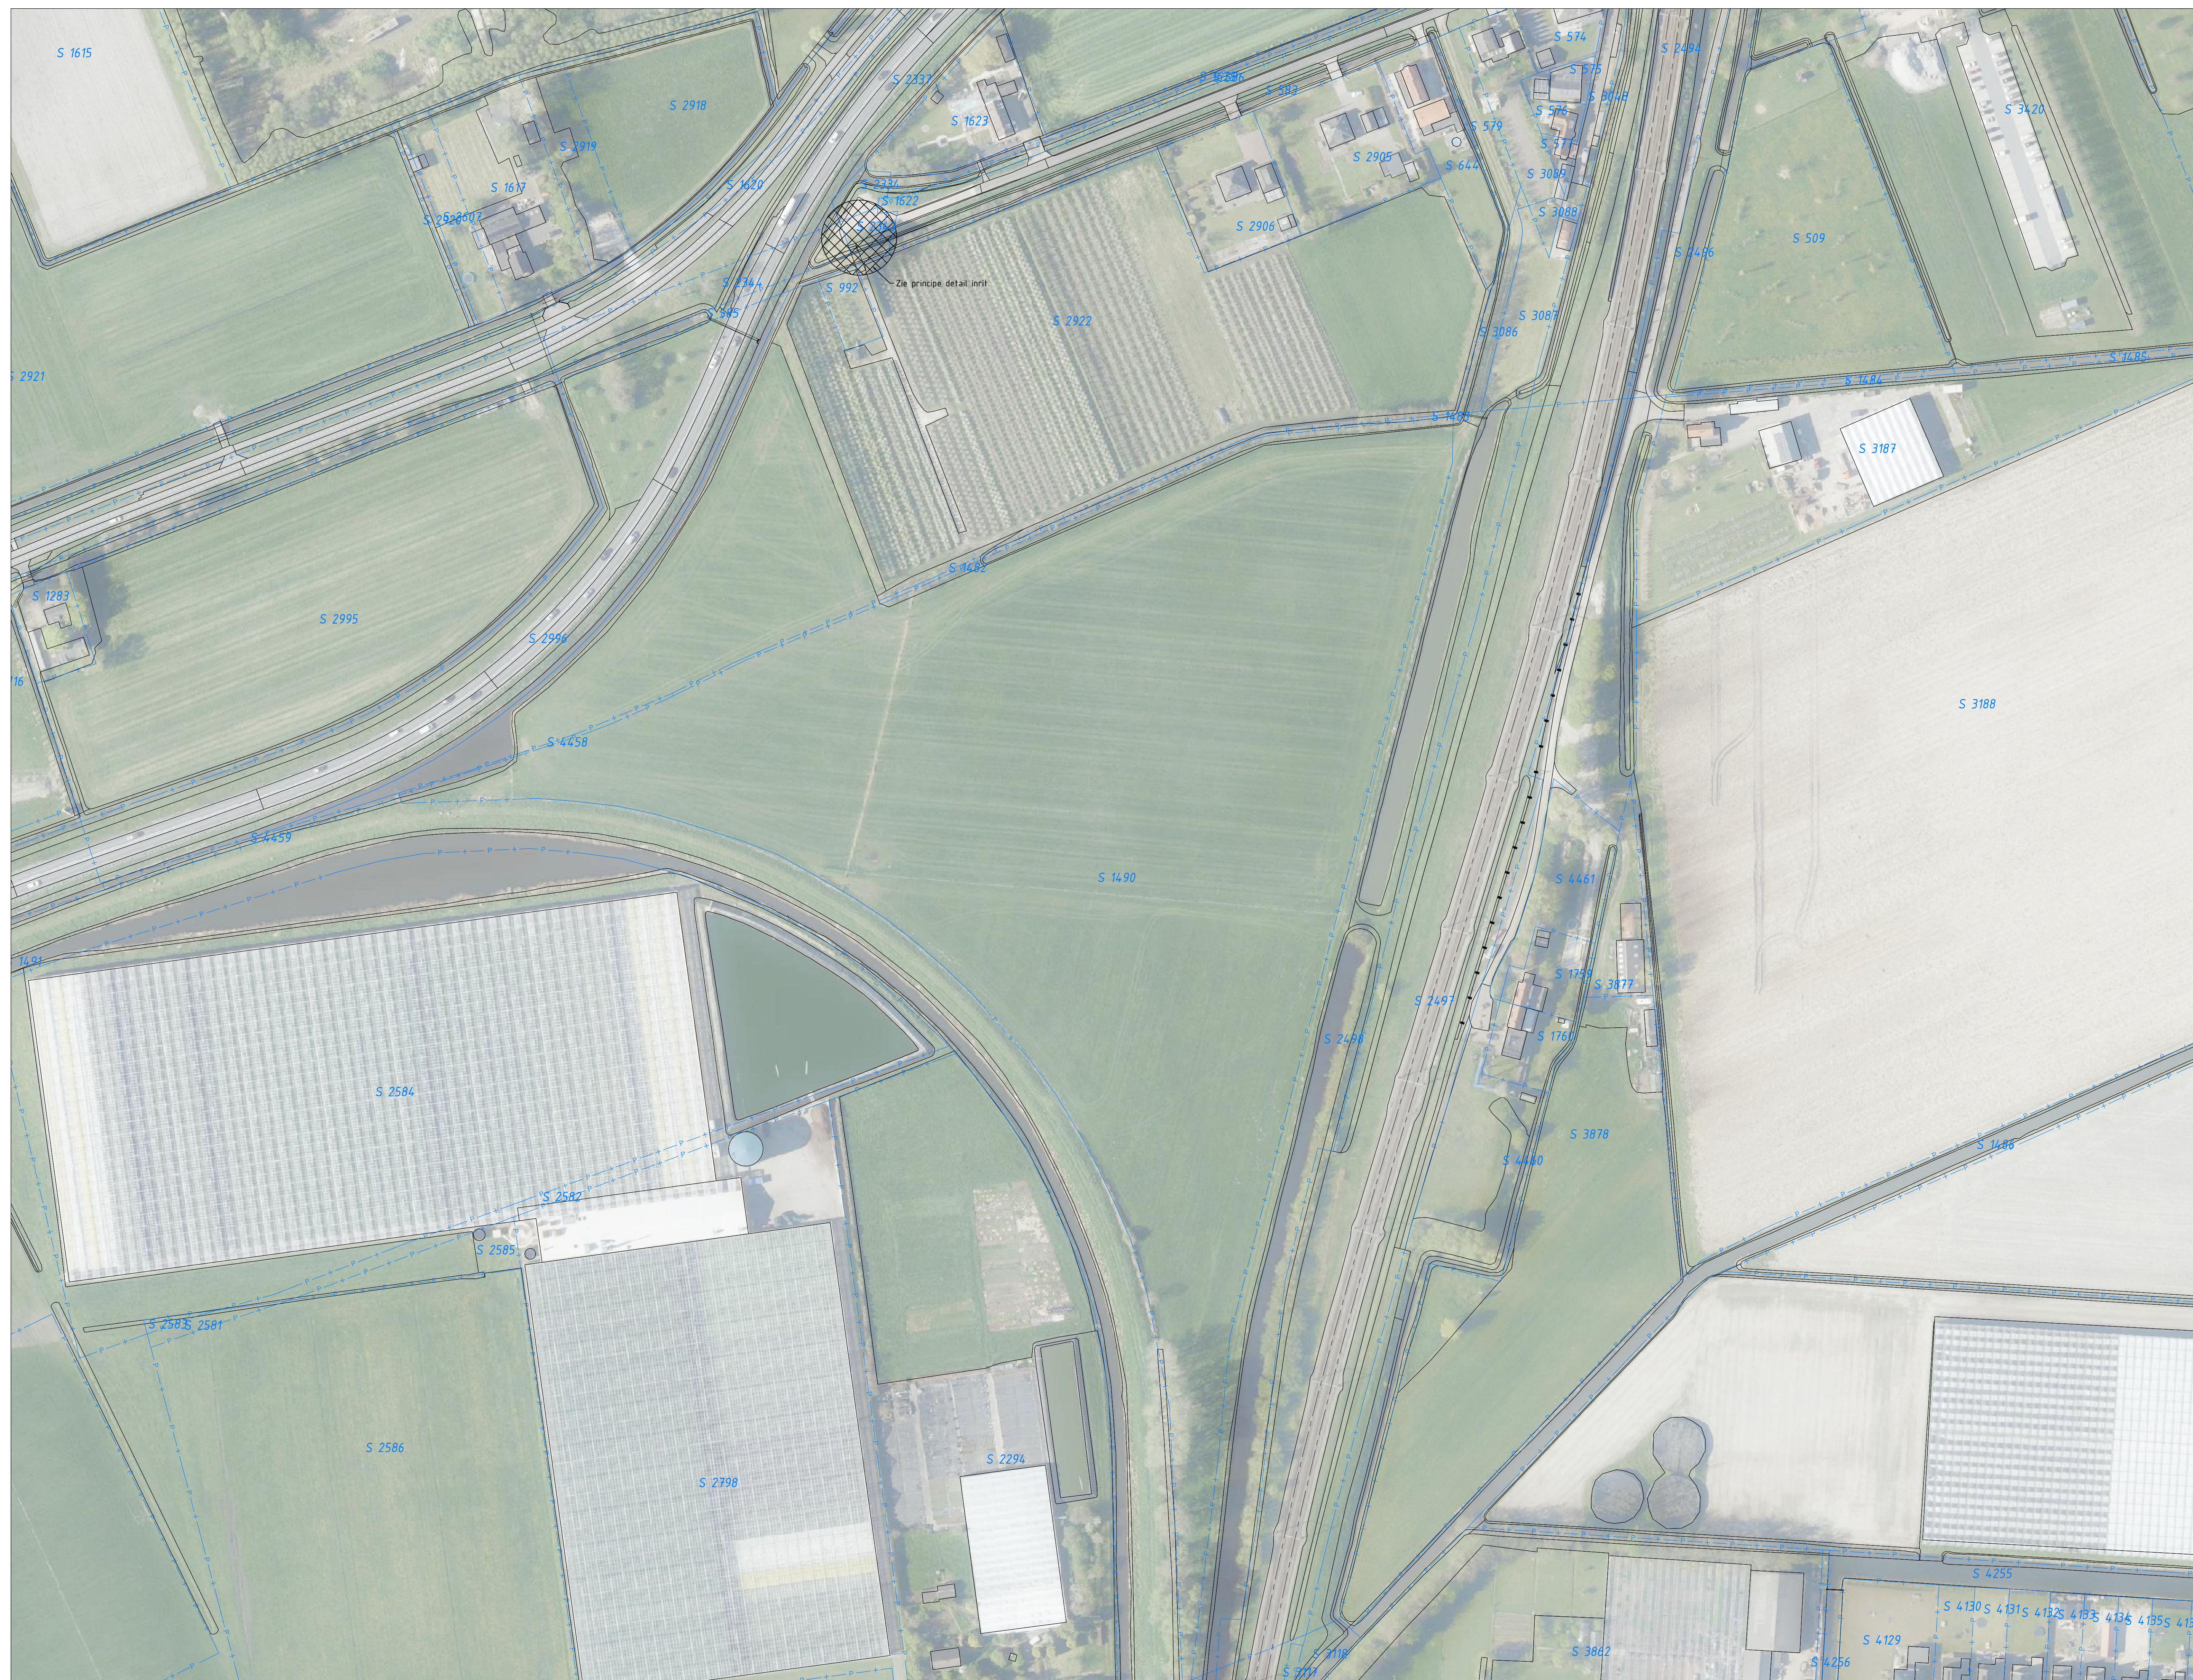

LEGENDA

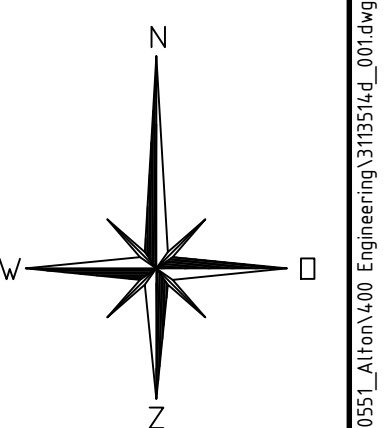  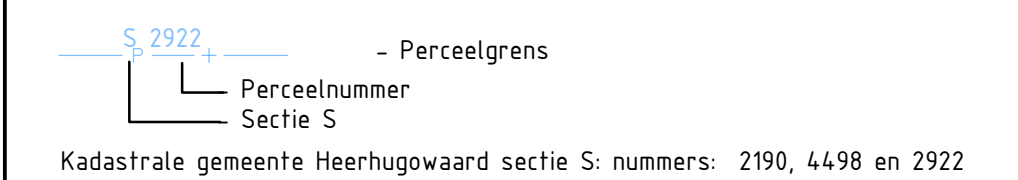

VERTROUWELIJK
CONCEPT

717	C	22		GE to: Doorn Du: assigneer	P1000551				
fact no.	build	cat			project no.				
title: Zonnepark Zonning					D	2024-01-24	E	B	GE
Bestaande situatie Alton					C	2023-09-04	E	B	GE
fact./build:					A	2023-09-04	E	B	GE
project:					B	2023-09-04	E	B	GE
					A	2023-09-04	E	B	GE
					rev	date	by	dept	chk
					All doc no.				
scale	dimensions		cat	doc type	abs				
1:1000	mm			15	PPD				
					size / doc no.		sh. 1		
					A0 - 3.113.514				
AC2012 / ESCC					location doc no.		313.514		