


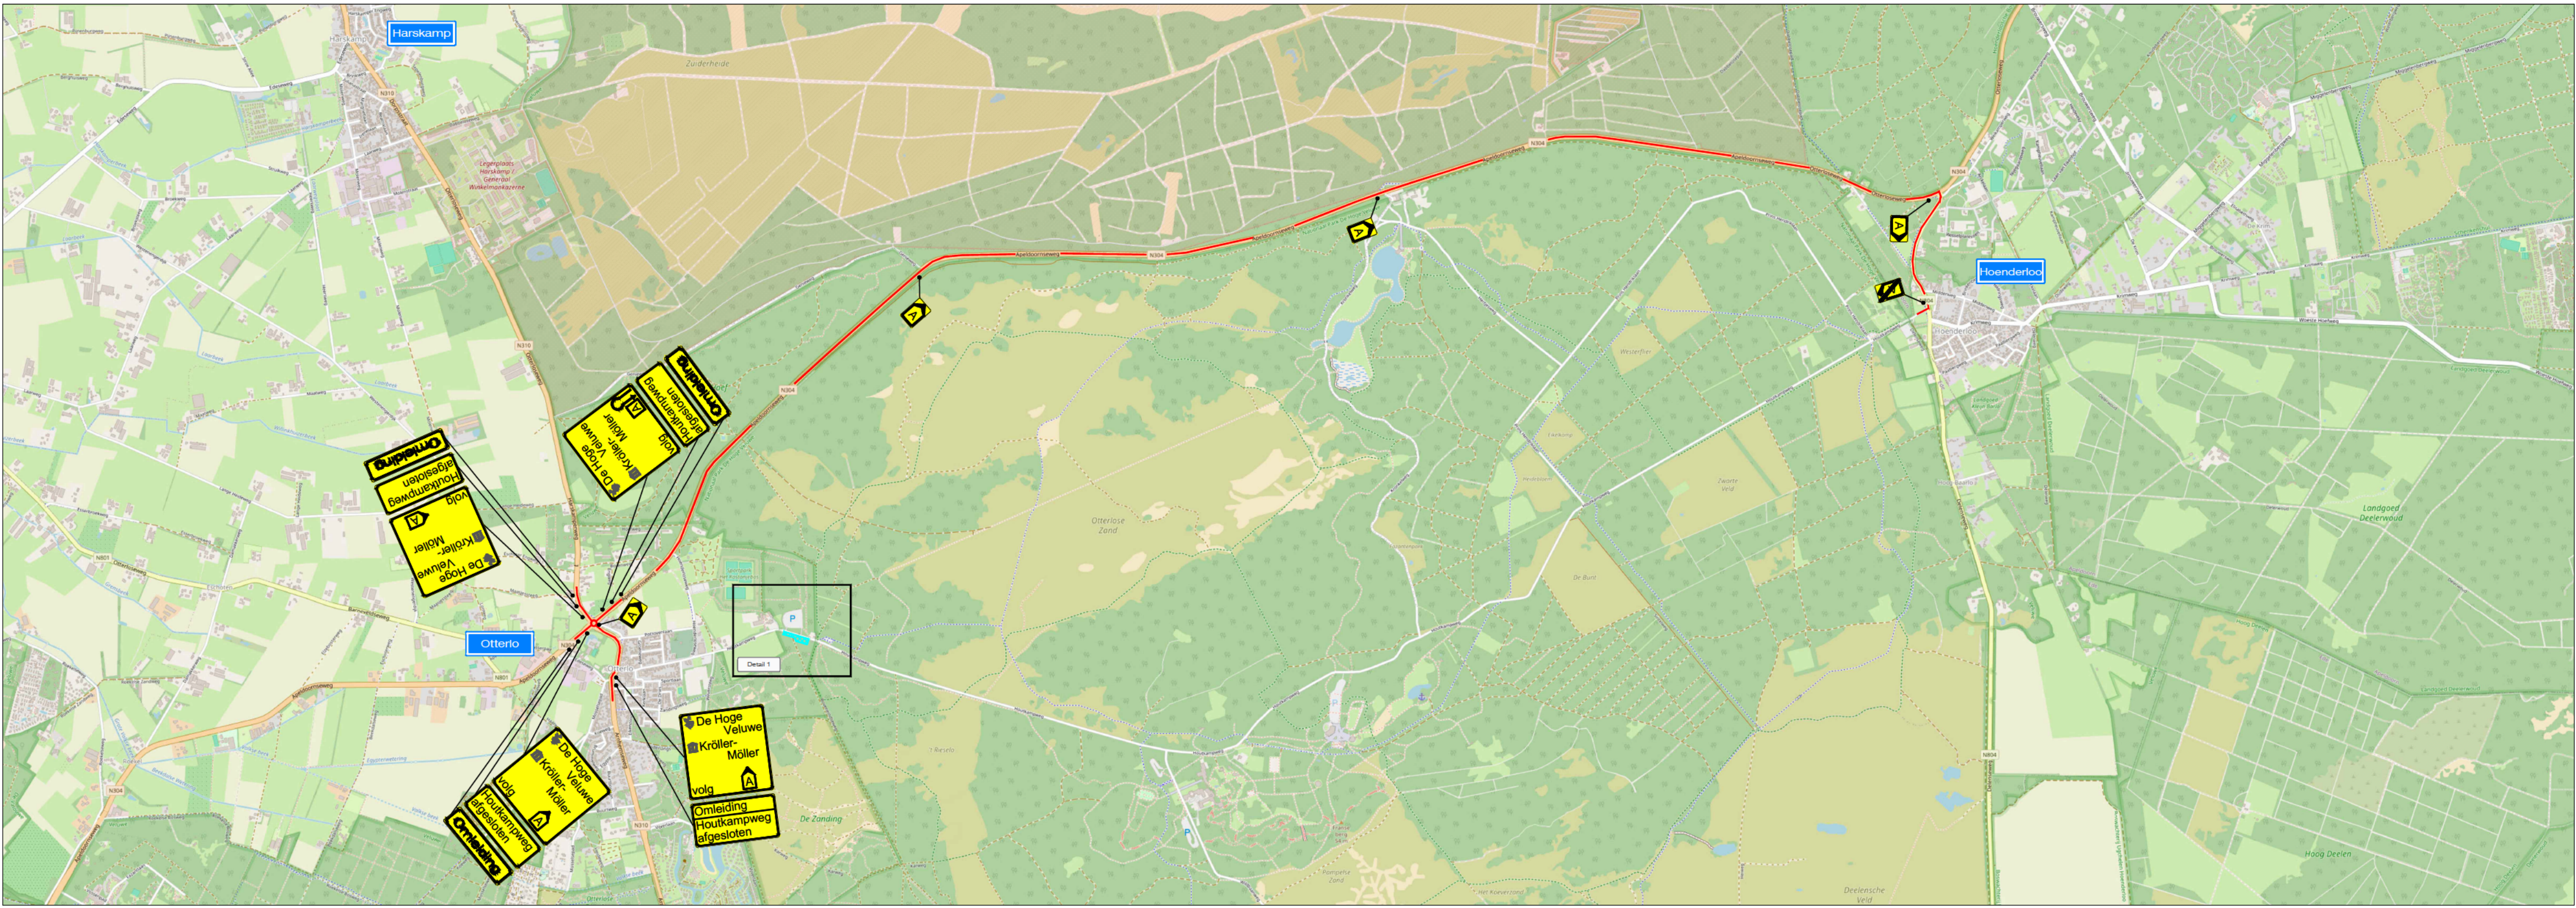

- LEGENDA**
- Werkruimte
 - Omléidsroute
 - Conflicterende bebording afplakken
 - De exacte plaatsing van de bebording wordt op locatie bepaald

CHECKLIST

Verkeersregelaar(s) ☐ Tijdelijke verlichting ☐ Barrier ☐

OPDRACHTGEVER:		NEXUS		INTRA	
PROJECT:		Houtkampweg, Otterlo Fase 2			
Vestiging Rijsen: Fahrenheitstraat 13 7461 JA RIJSSEN		Vestiging Beilen: De Hane Kampen 13 9411 XN BEILEN		Vestiging Bunschoten: Amperweg 3 3752 LR BUNSCHOTEN	
Tel: +31 (0)548 82 09 90		info@savetrafficnederland.nl		www.savetrafficnederland.nl	
PROJECT NR:		A2524350		SCHAALE: NVT	
TEKENING NR:		STN02		FORMAAT: A1	
DATUM:		14-01-2025		PARAF:	
GEC:		14-01-2025		VERSIE: A	
GEW:				SCHAALE: NVT	
VRIJ:				FORMAAT: A1	

STN Save Traffic Nederland

Save Traffic Nederland

Advies, ontwerp en uitvoering tijdelijke verkeersmaatregelen

KOMO® NCK-2023.0074.BR19101.H0055