


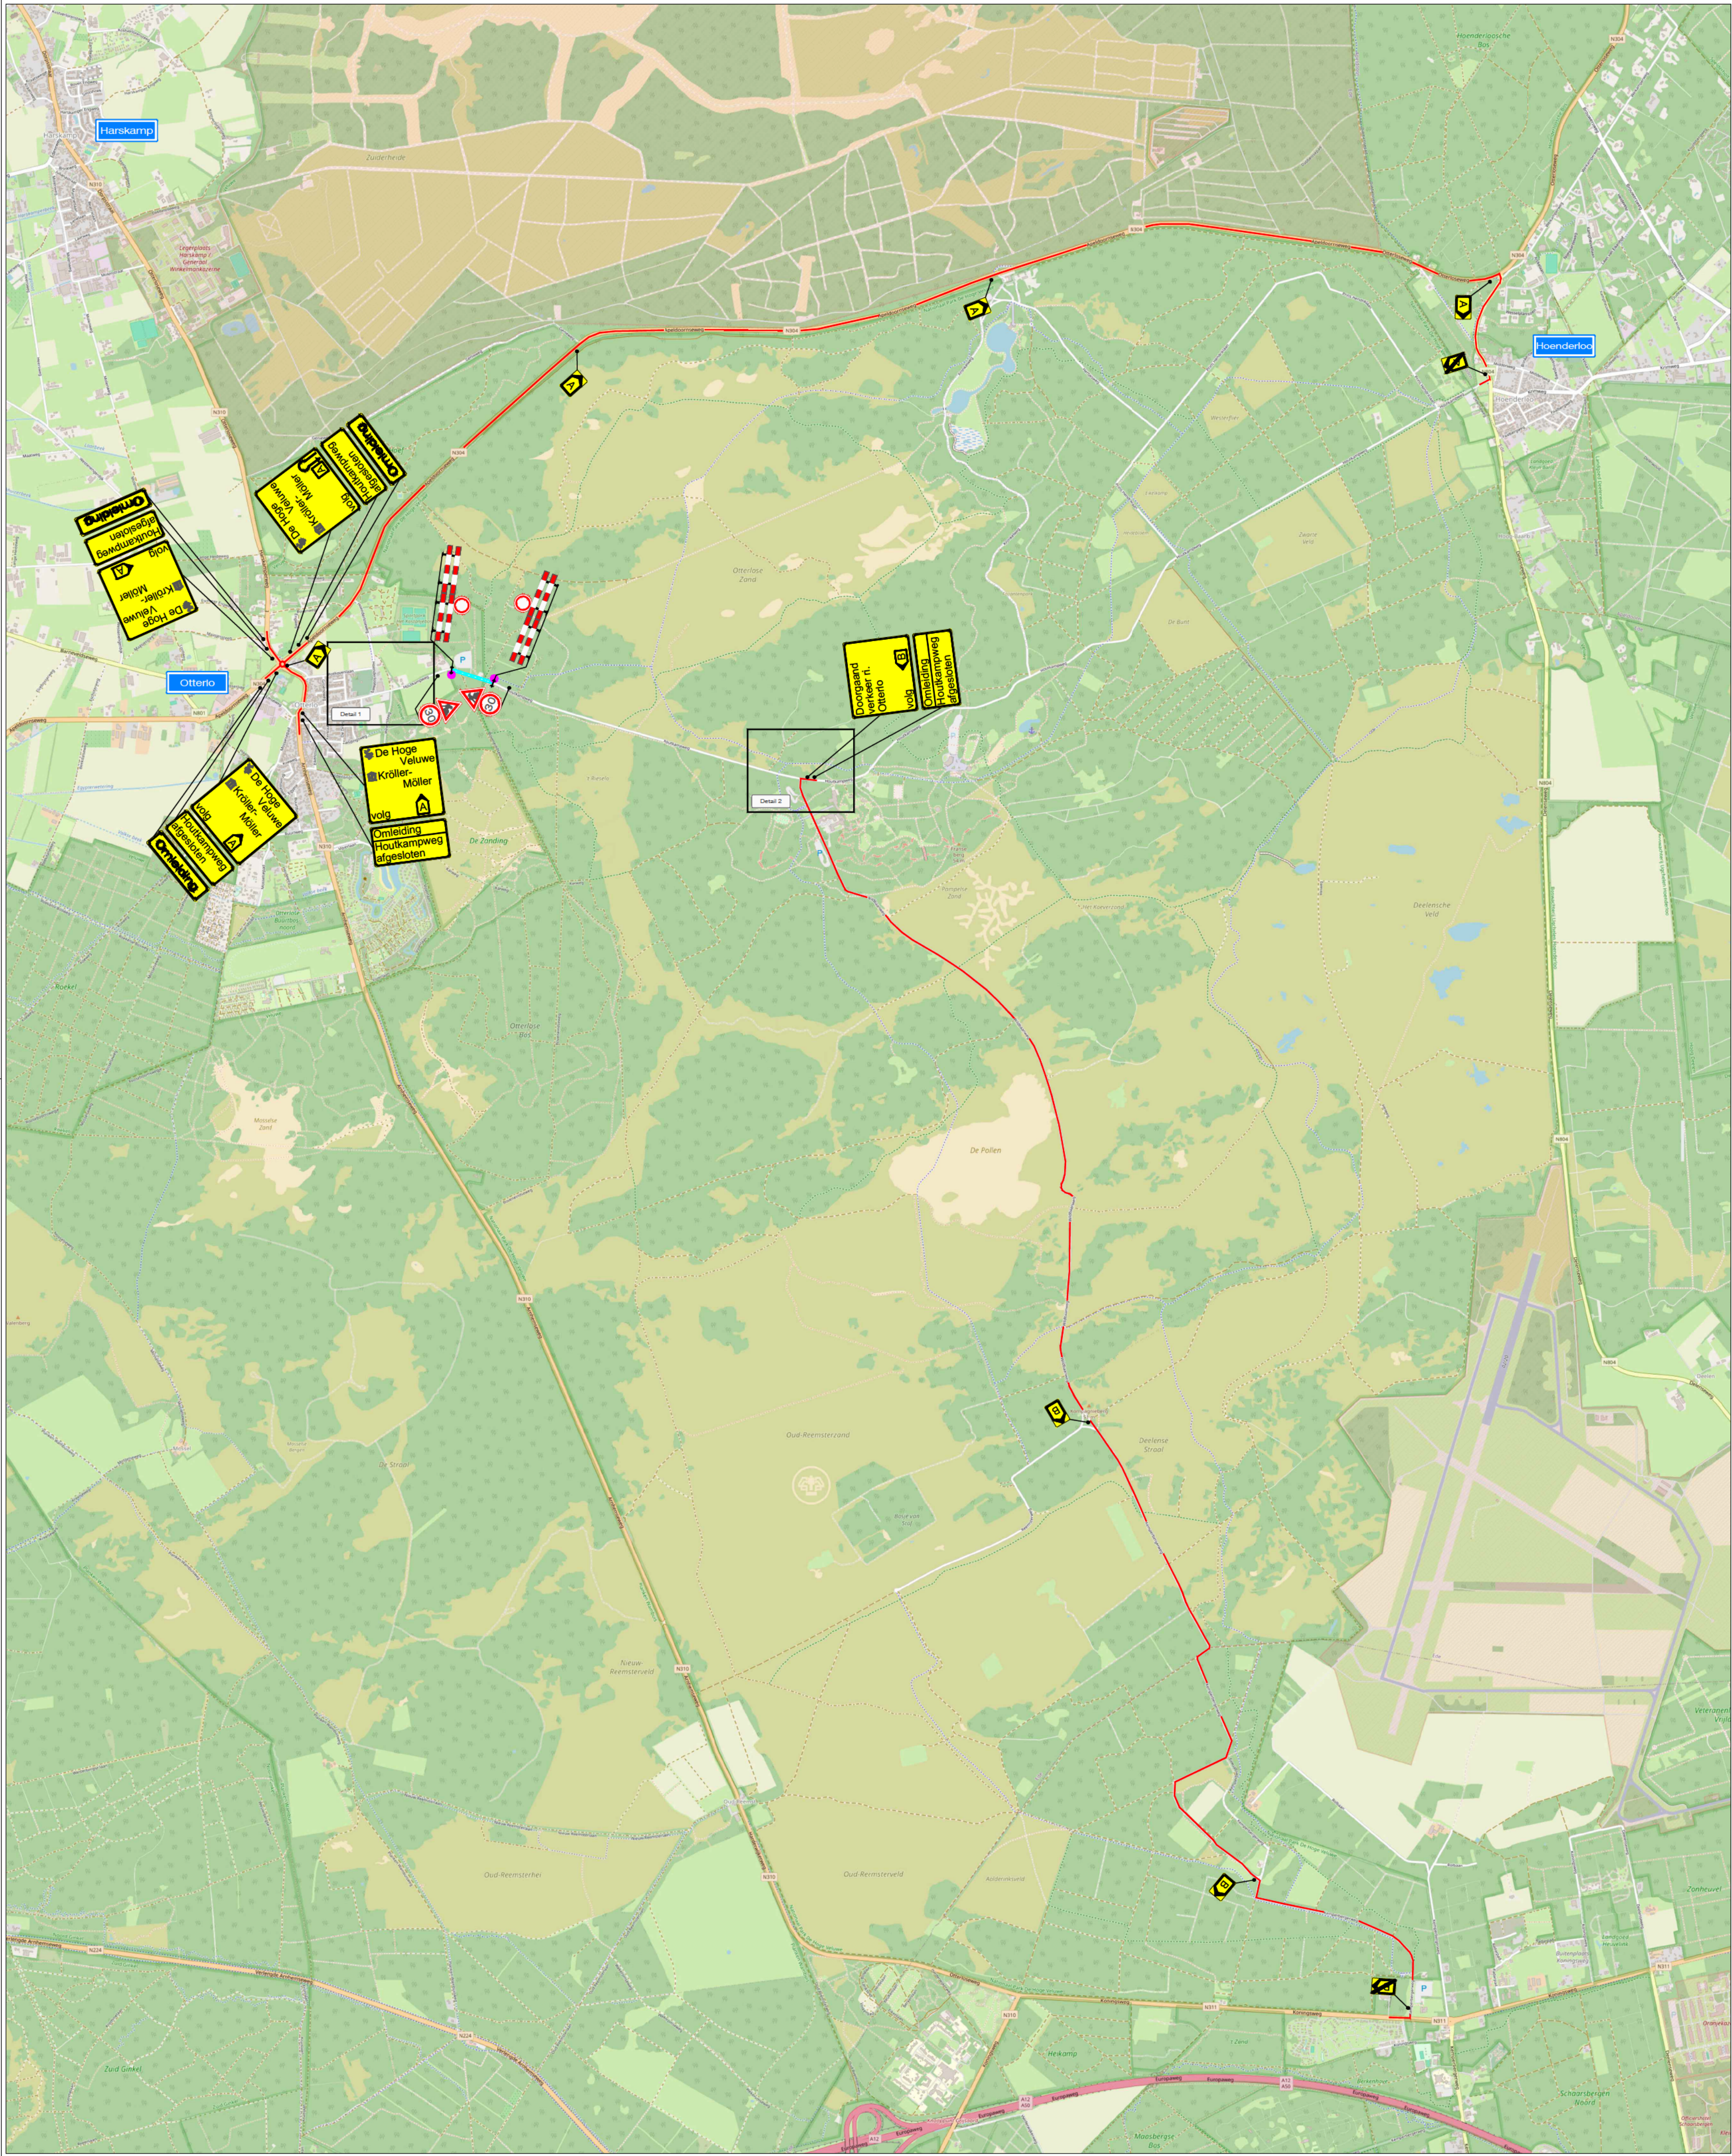

LEGENDA

- Werkruimte
- Omlleidingsroute
- Conflicterende bebording afplakken
- De exacte plaatsing van de bebording wordt op locatie bepaald

CHECKLIST

Verkeersregelaar(s) ☐ Tijdelijke verlichting ☐ Barri r ☐

VOORAANKONDIGING

Houtkampweg afgesloten van t/m

Aantal: 2 st.

OPDRACHTGEVER: NEXUS INFRA		DATUM: 14-01-2025		PAGINA: 1	
PROJECT: Houtkampweg, Otterlo Fase 4		GEC: 14-01-2025		VERSIE: A	
Vestiging Rijsen: Fahrenheitstraat 13 7461 JA RIJSSEN		Vestiging Beilen: De Hanekampen 13 9411 XN BEILEN		Vestiging Bunschoten: Ampereweg 3 3752 LR BUNSCHOTEN	
Tel: +31 (0)548 82 09 90		info@savetrafficnederland.nl		www.savetrafficnederland.nl	
PROJECT NR: A2524350		TEKENING NR: STN04		SCHAAI: NVT	
FORMAAT: A1		KOMO® NCK-2023.0074.BR19101.H0055			

Save Traffic Nederland
Advies, ontwerp en uitvoering tijdelijke verkeersmaatregelen