


Lengteprofiel
ALM-Fietspad
335.986m
schaal 1:500

Hoogte

Metreering

Hoogte bestaand

Hoogte nieuw

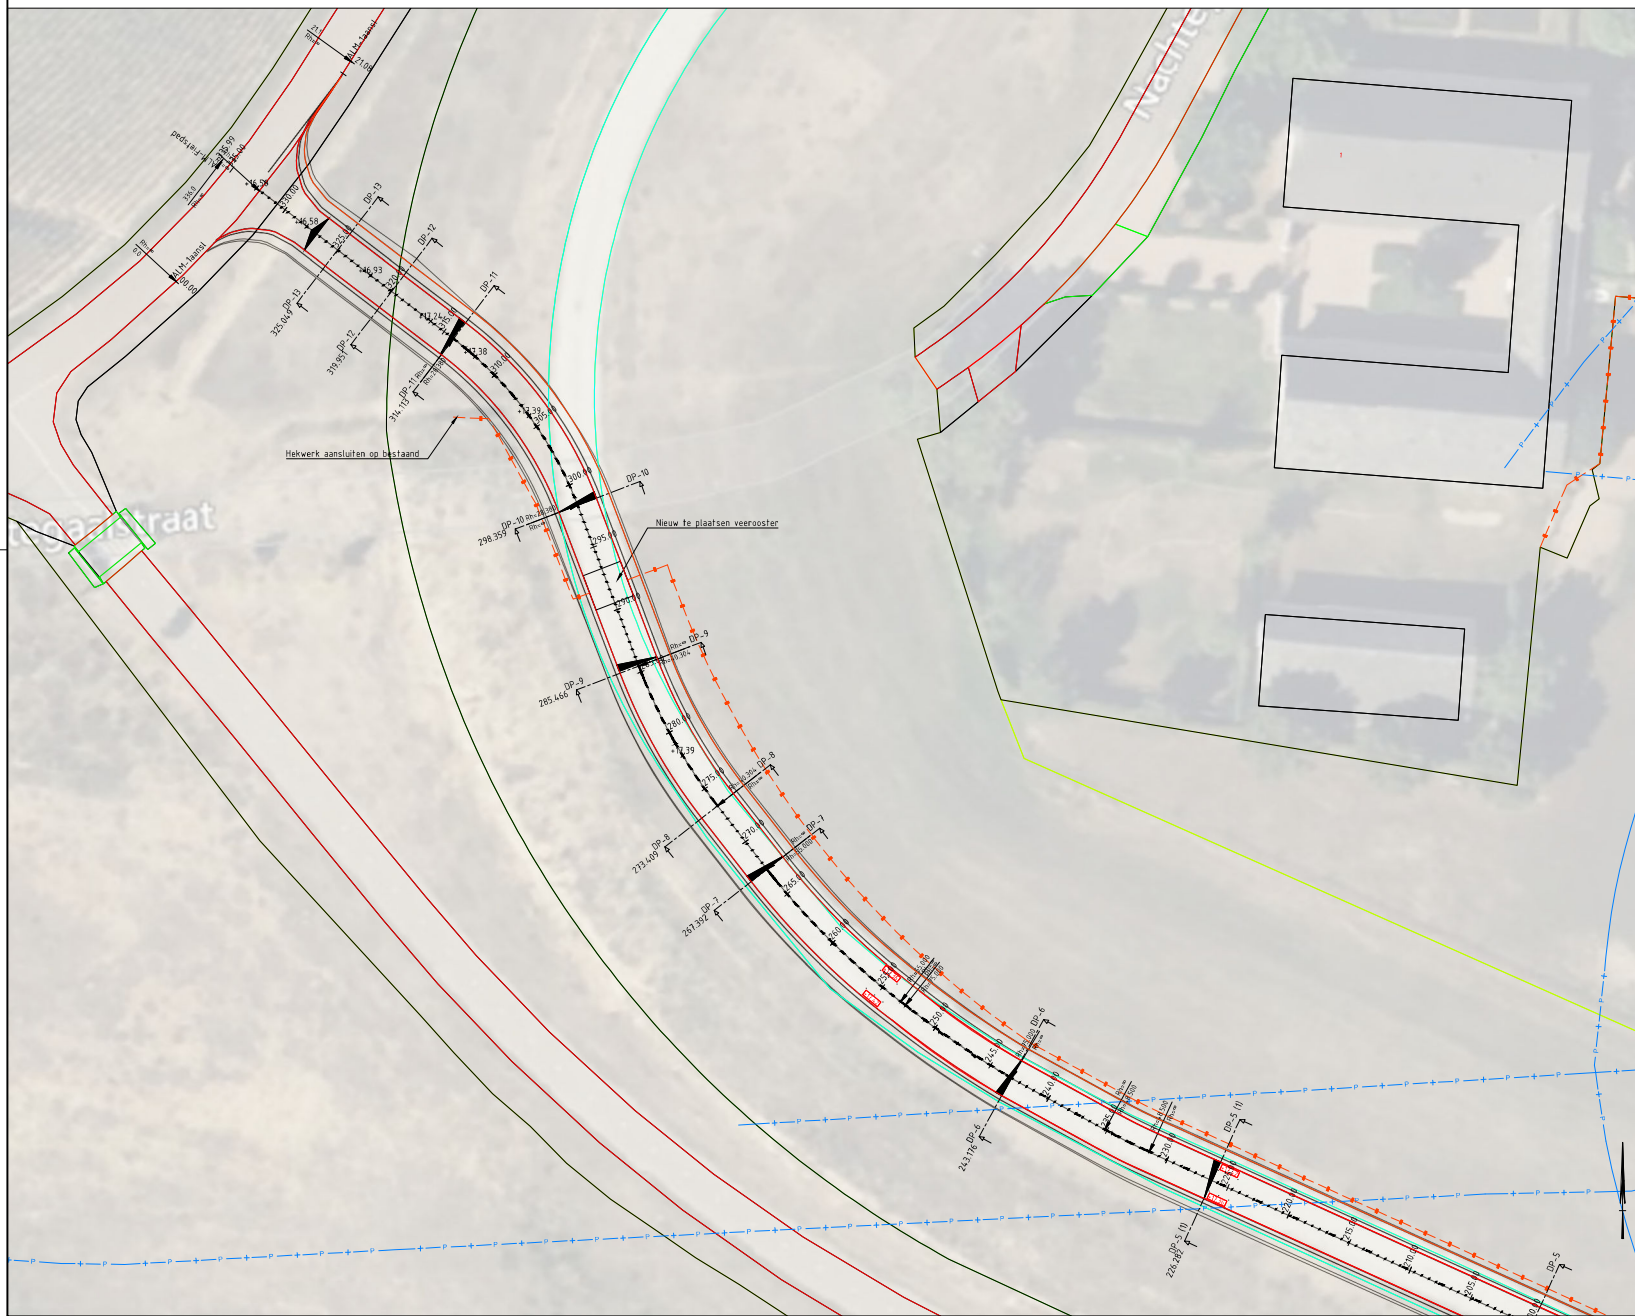





Legenda

Seoerie	Omschrijving	Status
—●—●—●—	Rasterhekwerk	Nieuw
—●—●—●—	Deklaag asfalt	Nieuw
—●—●—●—	Langsmarkeringsstreep	Nieuw
—●—●—●—	Streep 1-1 (0.10)	Nieuw

Alle maten in meters, tenzij anders aangegeven. Hoogtematen in meters t.o.v. NAP. Dimensies van materialen in millimeters. Coördinaten in RD-stelsel.

0.3 Voorstel 10-06-25

Verste Omschrijving Getekend Controle Vrijgave Datum

Opdrachtgever

Projectnummer: P24015

Onderdeel: 1 van 1

Voorstel aansluiting fietspad

Formaat: A1

Schaal: 1:200

Besteknr. / Contractnr.

Status: Voorstel

Tekening / document Nr. P24015-RE-TEK-WEG-002

Plaatsen: 1 van 1






