
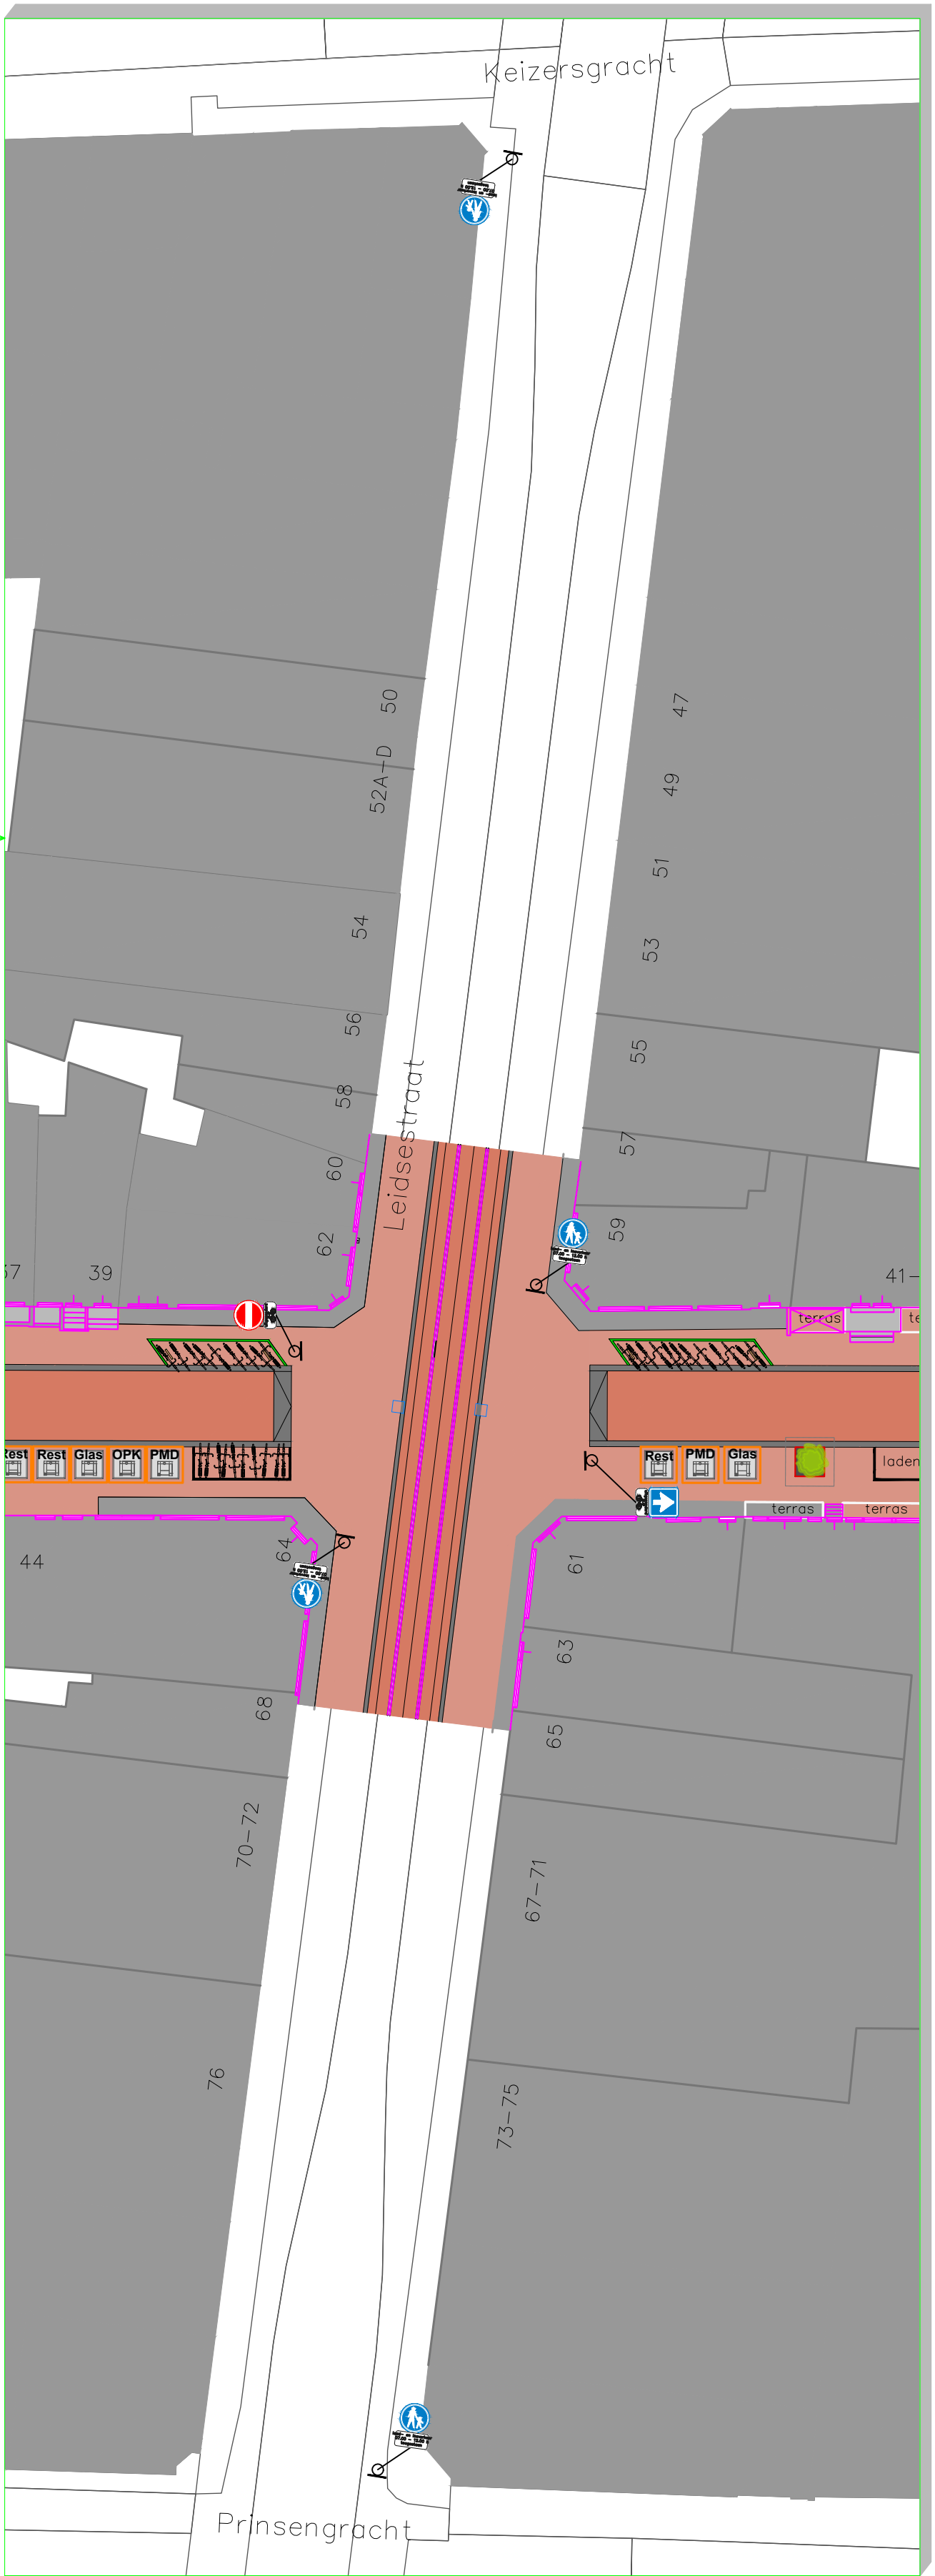
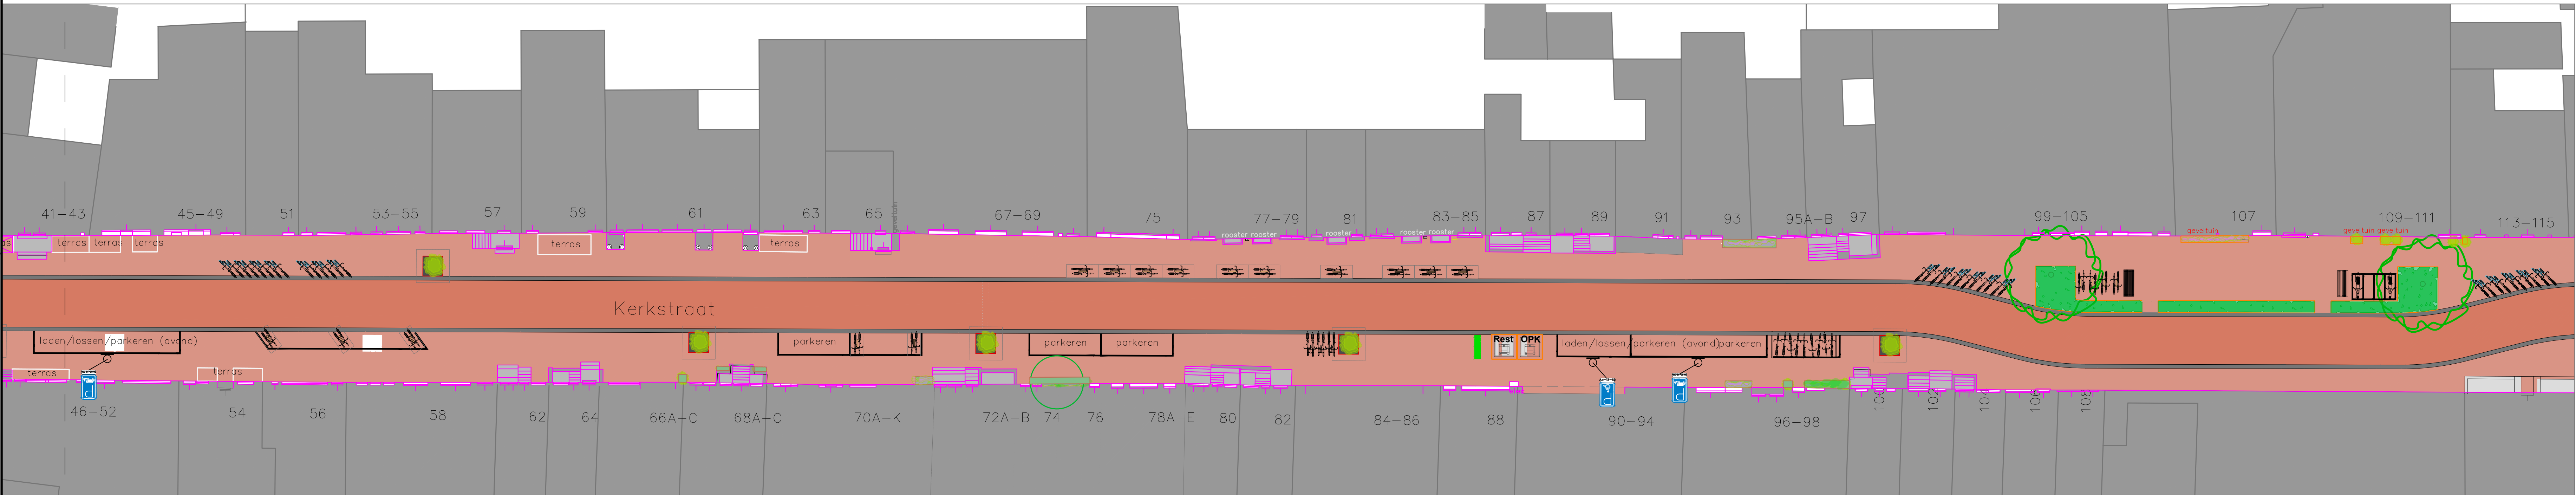


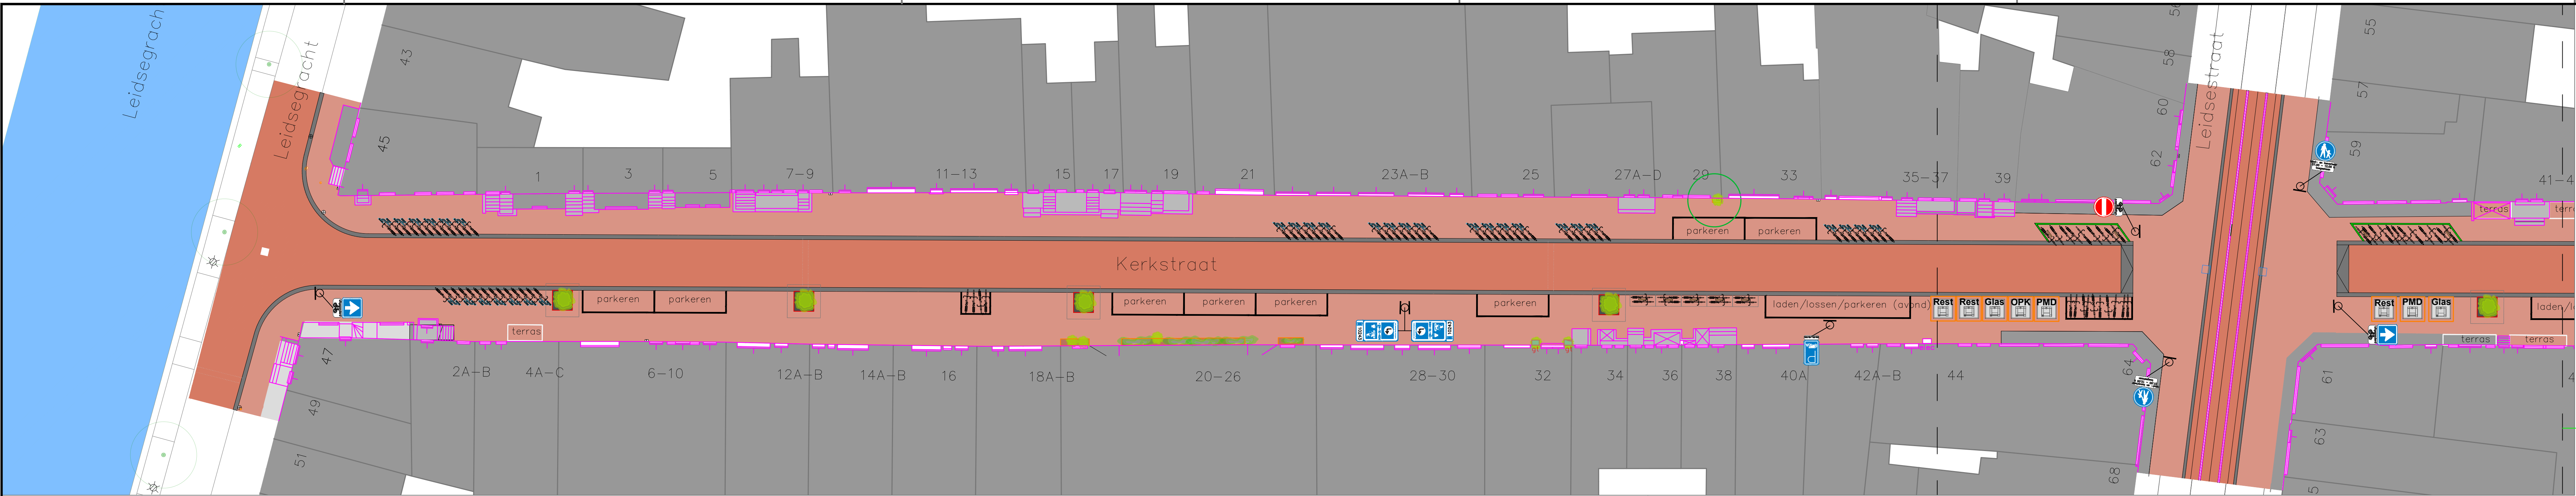

Versie		Datum	Omschrijving
OPDRACHTGEVER		Gemeente Amsterdam	
PROJECT		Herinrichting Kerkstraat	
TEKENINGOMSCHRIJVING		Voorstel bebording (blad 1 van 3)	
Getekend:		P.N.	
Gecontroleerd:		P.N.	
Formaat:		1:200	
Schaal:		A0-A1	
Versie:		0	
Datum:		10-06-2025	
Status:		Definitief	
Tekeningnr.		2022-15a	
Engis		035-6421204 engis@engis.nl www.engis.nl	