


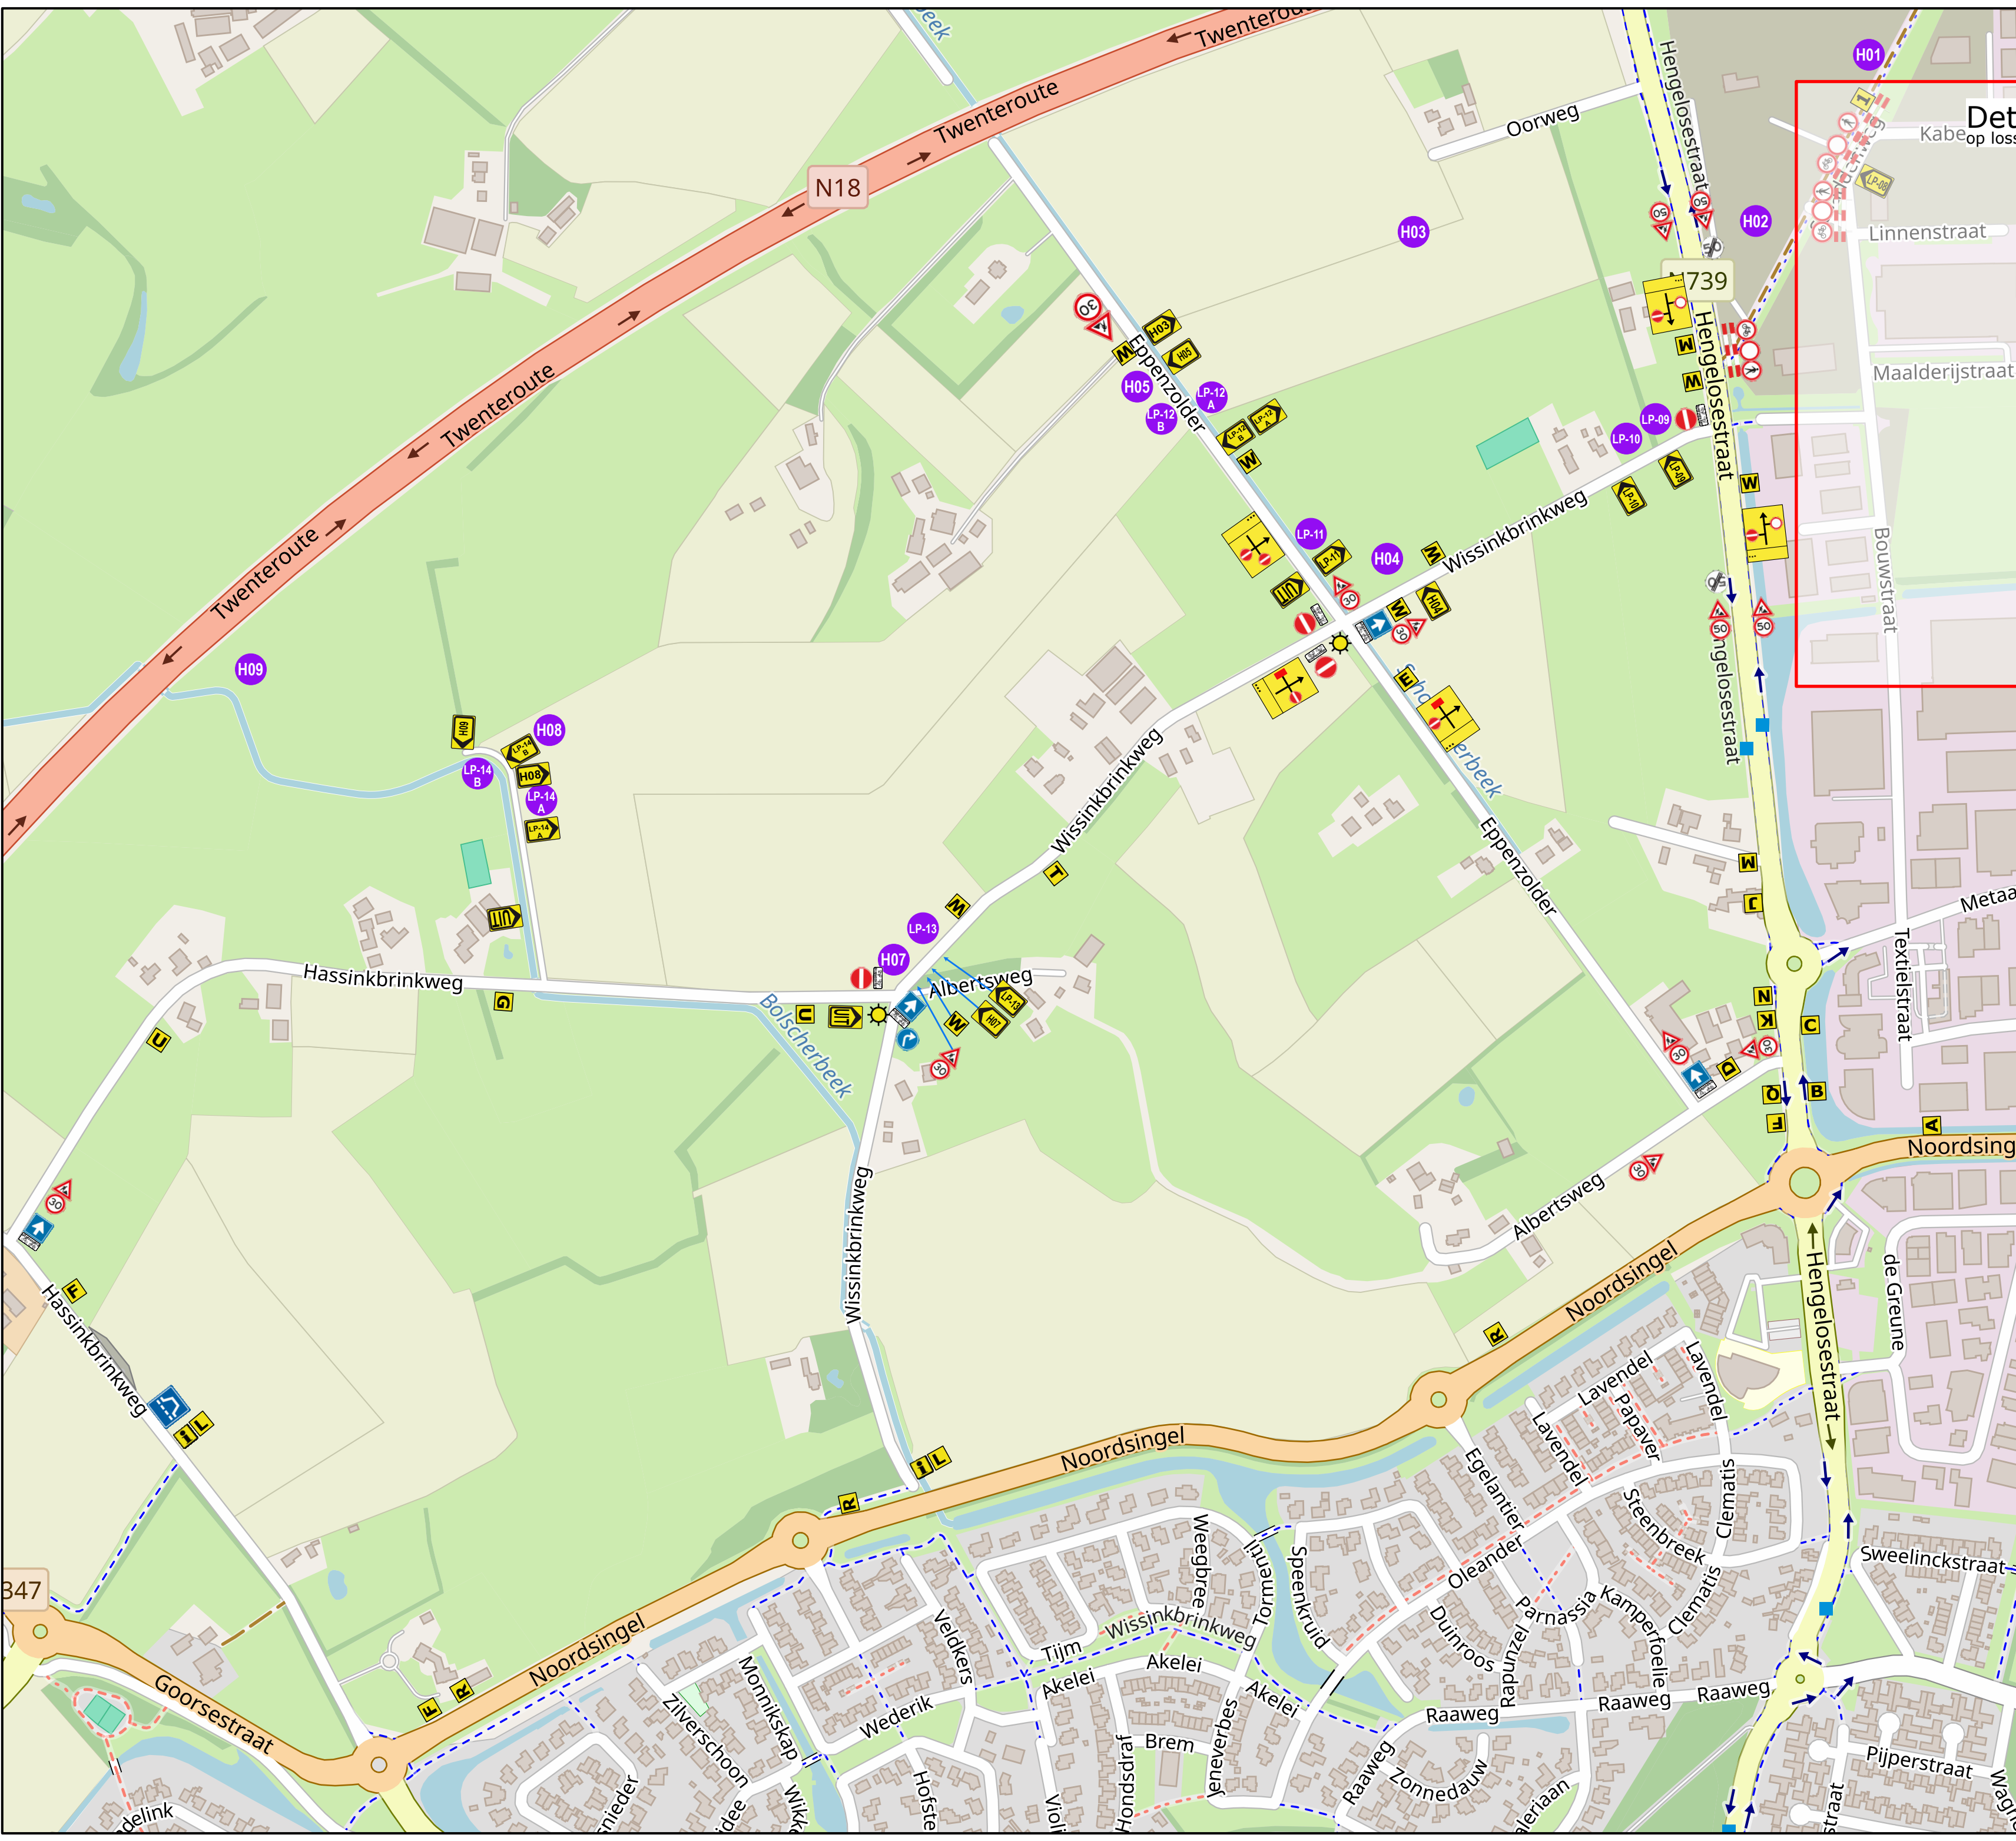

M

Wissinkbrinkwe
Hassinkbrinkweg
Eppenzolder

↑

N

Wissinkbrinkwe
Hassinkbrinkweg
Eppenzolder

↑

→

Q

Wissinkbrinkwe
Hassinkbrinkweg

→

R

Wissinkbrinkwe
Hassinkbrinkweg

↑

U



T



W





1



uitgezonderd Nobian



Vanaf 06-01 is een gebied met veel bouwactiviteiten
Voor meer info:
QR Code

A

NOBIAN
H07,H08,H09
↑
H01,H02,H03,H04,
H05,office →

B

NOBIAN
H-01, H-02
office ↑
H03, H04, H05 ←

C

NOBIAN
H-01, H-02
office →

D

NOBIAN
H03, H04, H05 →

E

NOBIAN
H03, H05
↑
H04 →

F

NOBIAN
H07, H08, H09 →

G

NOBIAN
H07,
↑
H08, H09 ←

J

NOBIAN
H03,H04,H05,H07,
H08,H09 ↑
H01,H02,office ←

K

NOBIAN
H07,H08,H09
↑
H03,H04,H05 →

L

Let op !
Uw betreed een gebied met veel bouw-activiteiten.
Denkt u aan uw veiligheid?
Voor meer info:
QR Code



uitgezonderd



uitgezonderd

Verlichting

Olde Kalter Verkeer & Mobiliteit B.V. Bosveldstraat 28 7556 NC Hengelo 074 - 243 55 48 werken@oldekalterverkeer.nl www.oldekalterverkeer.nl		OLDE KALTER grondwerk - containers - verkeertechniek			
Opdrachtgever	Nobian		Projectnr.	25-5504	
Project	HKS-Worley				
Locatie	Haaksbergen-Wissinkbrinkweg				
Tekening nr.	2024.11/18	Revisie	3	Aangepast	10-12-2024
Getekend	C.S./L.H.	d.d.:	07-11-2024	Status	CONCEPT
Gecontroleerd	M.K.t.H./A.K.	d.d.:	DD-MM-2025	Formaat	A2
Opmerkingen	• afplakken/afruisen conflicterende bewegwijzering en bebording; • indien er sprake is van het afplakken van conflicterende bewegwijzering wordt, in afwijking op publicatie CROW 96, gebruik gemaakt van zwart tape; • definitieve routenummers/letters in overleg met wegbeheerder; • de locatie van bebording is indicatief, de exacte locatie wordt in het werk bepaald.				
				 ISO 9001 TUV NTA VEERTOEGELATEN	

