


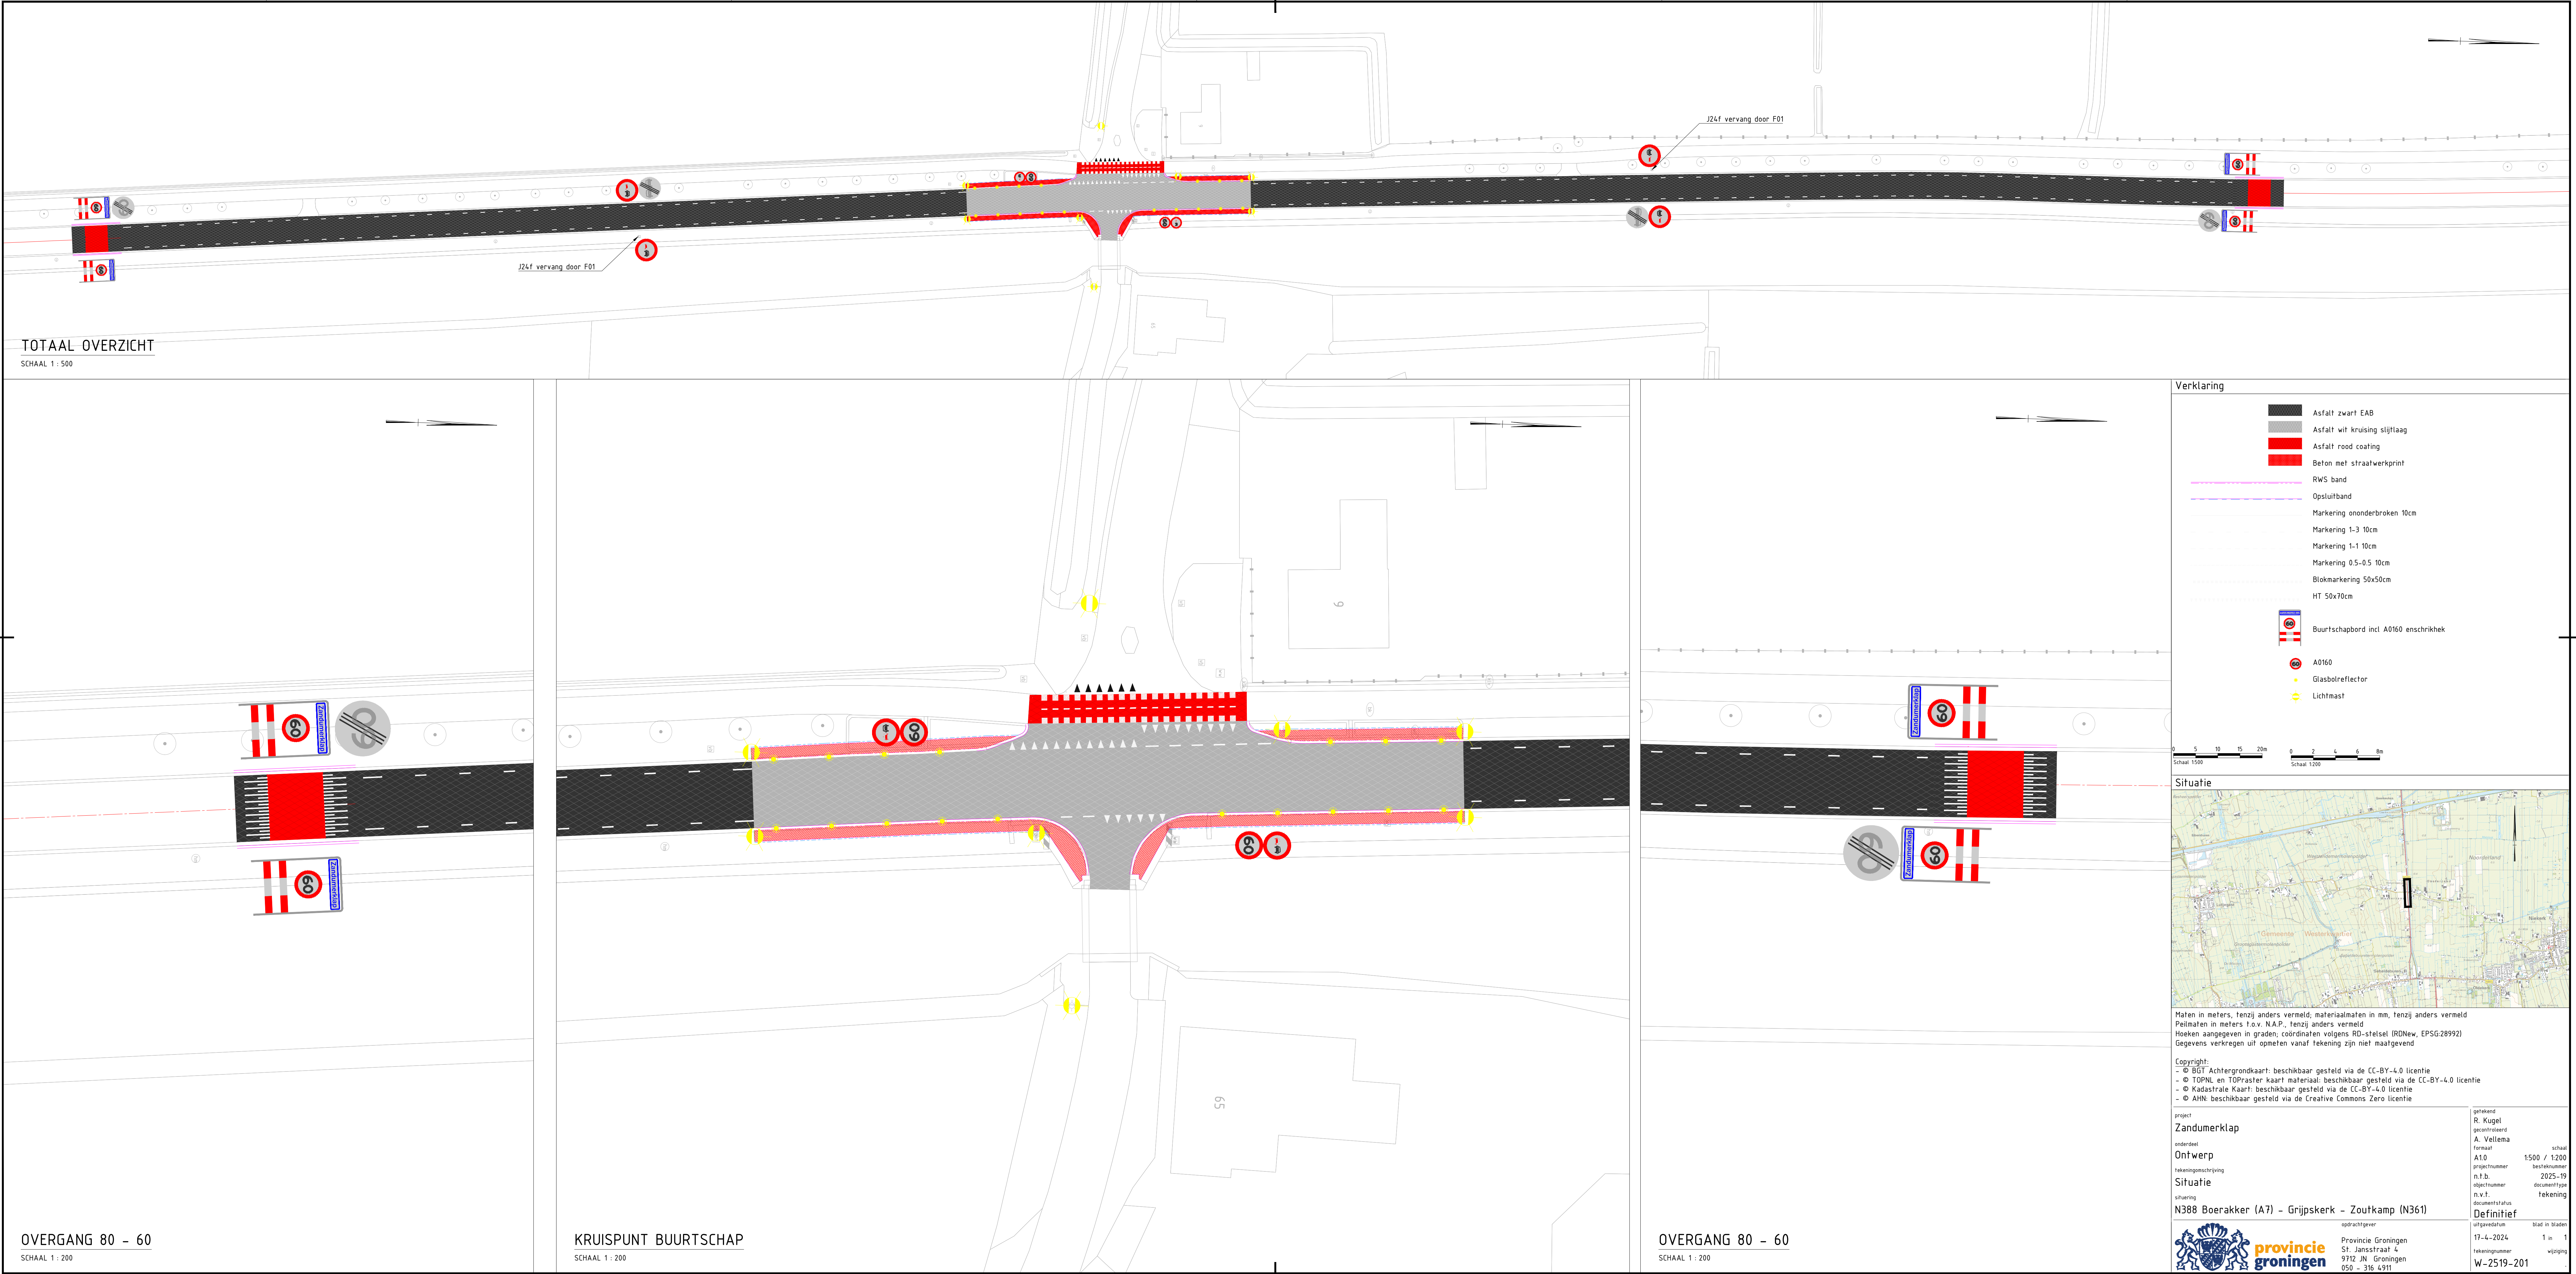

TOTAAL OVERZICHT

SCHAAL 1 : 500

KRUISPUNT BUURTSCHAP

SCHAAL 1 : 200

OVERGANG 80 - 60

SCHAAL 1 : 200


Verklaring

- Asfalt zwart EAB
- Asfalt wit kruising slijtaag
- Asfalt rood coating
- Beton met straatwerkprint
- RWS band
- Opsluitband
- Markering ononderbroken 10cm
- Markering 1-3 10cm
- Markering 1-1 10cm
- Markering 0.5-0.5 10cm
- Blokmarkering 50x50cm
- HT 50x70cm
- Buurtsschapbord incl. A0160 enschrikhek
- A0160
- Glasbolreflector
- Lichtmast

Schaal 1:500

Schaal 1:200

Situatie

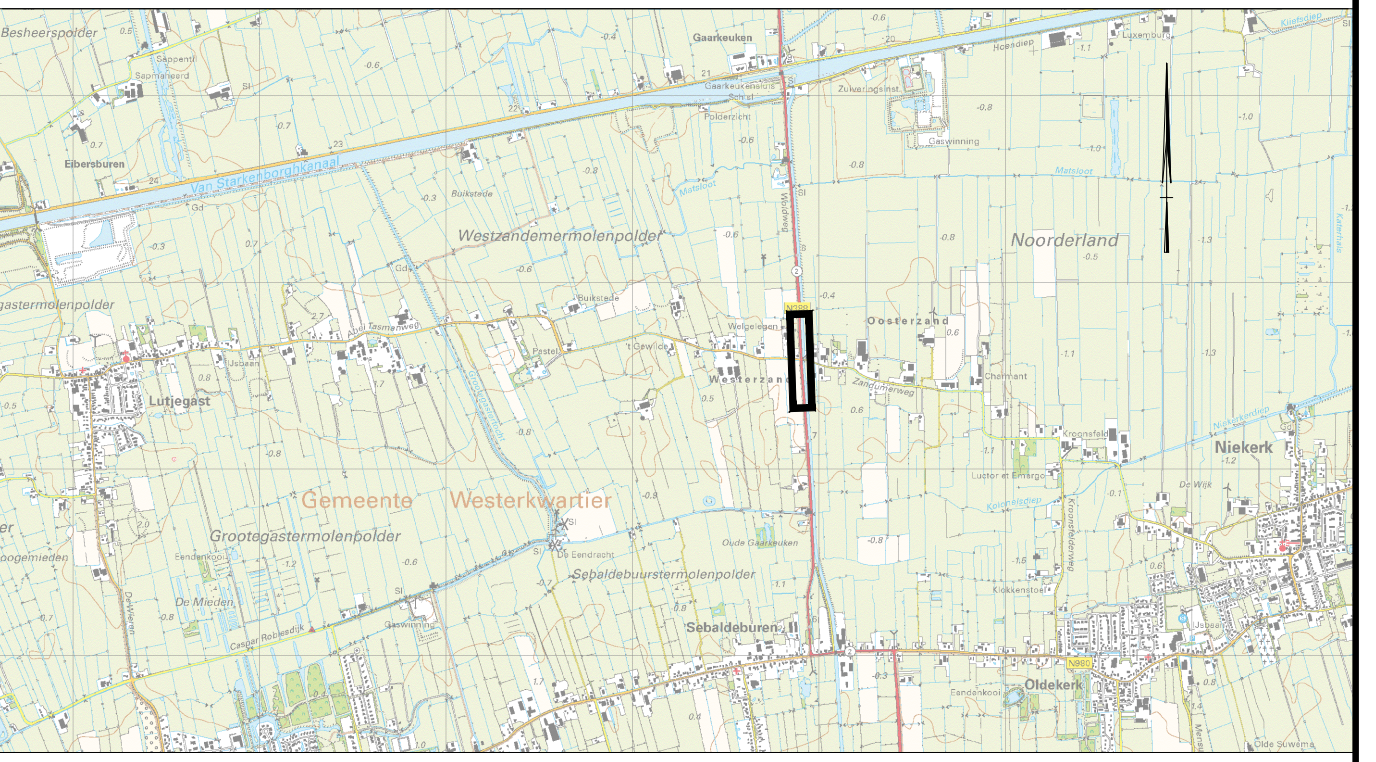

Maten in meters, tenzij anders vermeld; materiaalmaten in mm, tenzij anders vermeld
Peilmaten in meters t.o.v. N.A.P., tenzij anders vermeld
Hoeken aangegeven in graden; coördinaten volgens RD-stelsel (RDNew, EPSG:28992)
Gegevens verkregen uit opmeten vanaf tekening zijn niet maatgevend

Copyright:
- © BGT Achtergrondkaart: beschikbaar gesteld via de CC-BY-4.0 licentie
- © TOPNL en TOPraster kaart materiaal: beschikbaar gesteld via de CC-BY-4.0 licentie
- © Kadastrale Kaart: beschikbaar gesteld via de CC-BY-4.0 licentie
- © AHN: beschikbaar gesteld via de Creative Commons Zero licentie

project	getekend	
Zandumerklap	R. Kugel	
onderdeel	gecontroleerd	
Ontwerp	A. Vellema	
tekeningschrijving	formaat	schal
Situatie	A10	1500 / 1200
plaatsing	projectnummer	besteknummer
N388 Boerakker (A7) - Grijskerk - Zoutkamp (N361)	n.t.b.	2025-19
	objectnummer	documenttype
	n.v.t.	tekening
	documentstatus	Definitief
	opdrachtgever	blad in bladen
Provincie Groningen	17-4-2024	1 in 1
St. Jansstraat 4		
9712 JN Groningen		
050 - 316 4911		
	tekeningnummer	wijziging
	W-2519-201	