


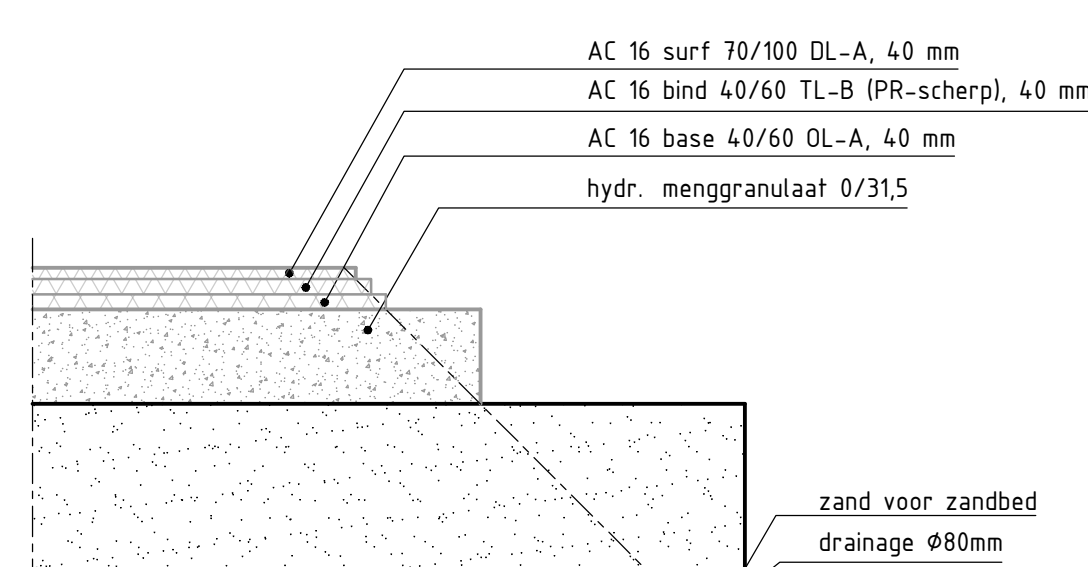
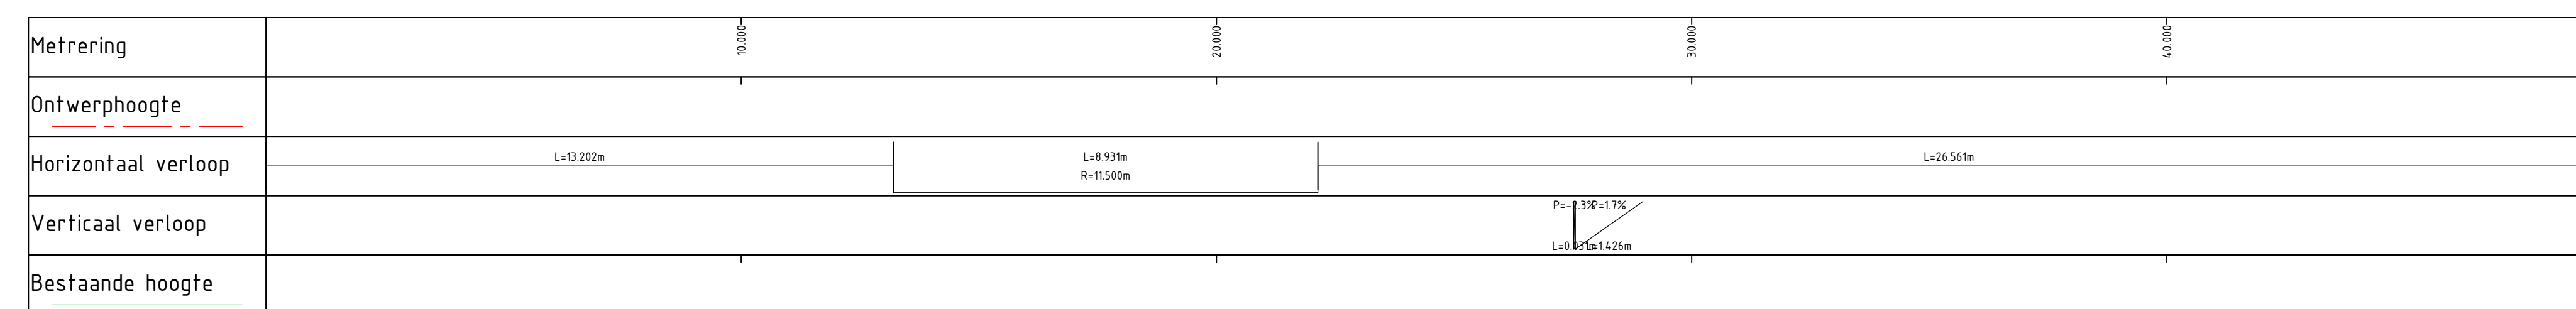


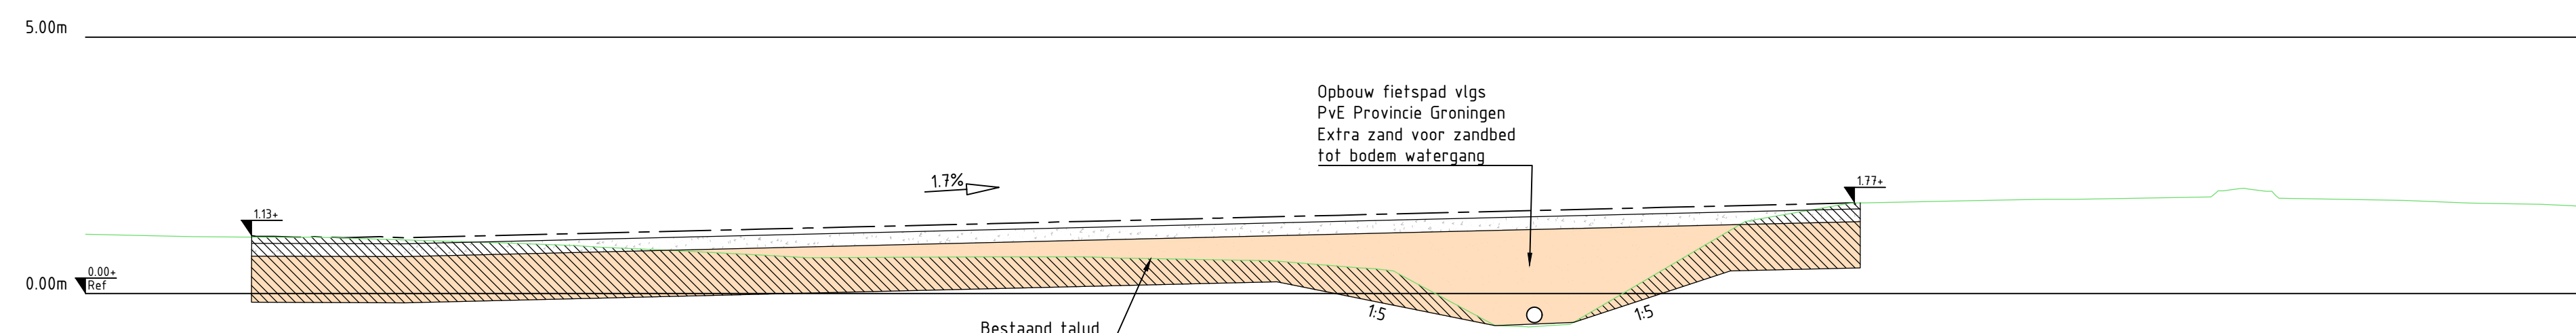

### DETAIL VERBREDING HOOFDRIJBAAN

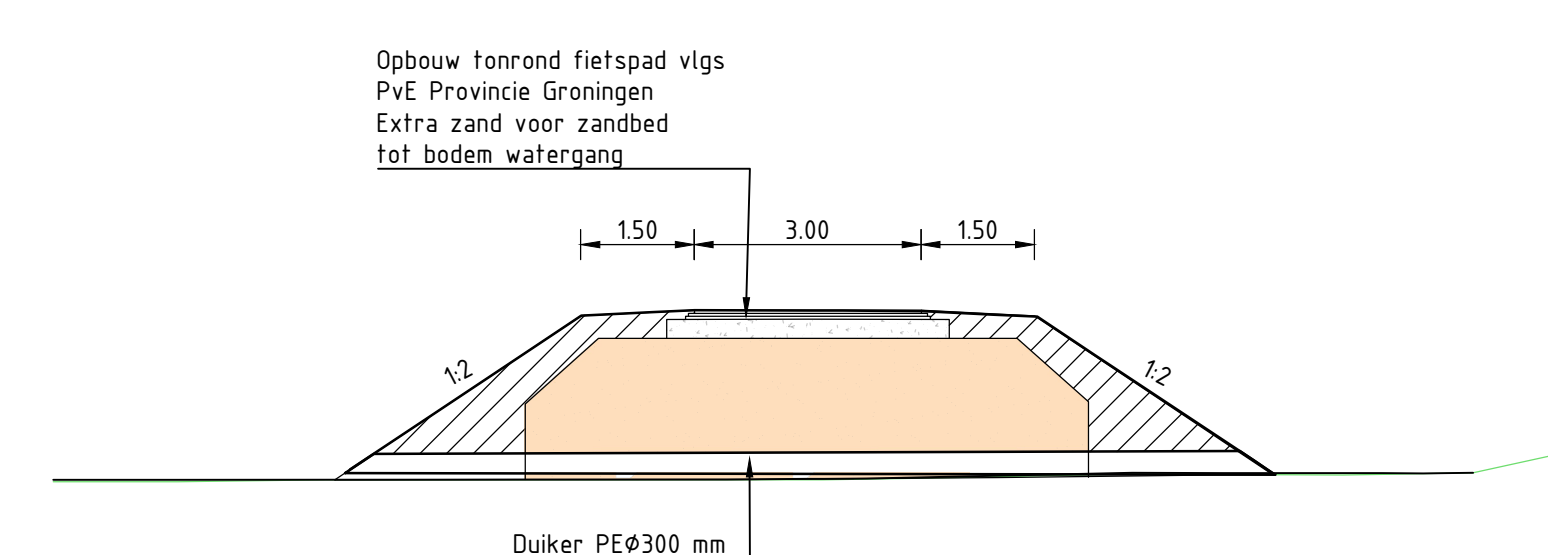


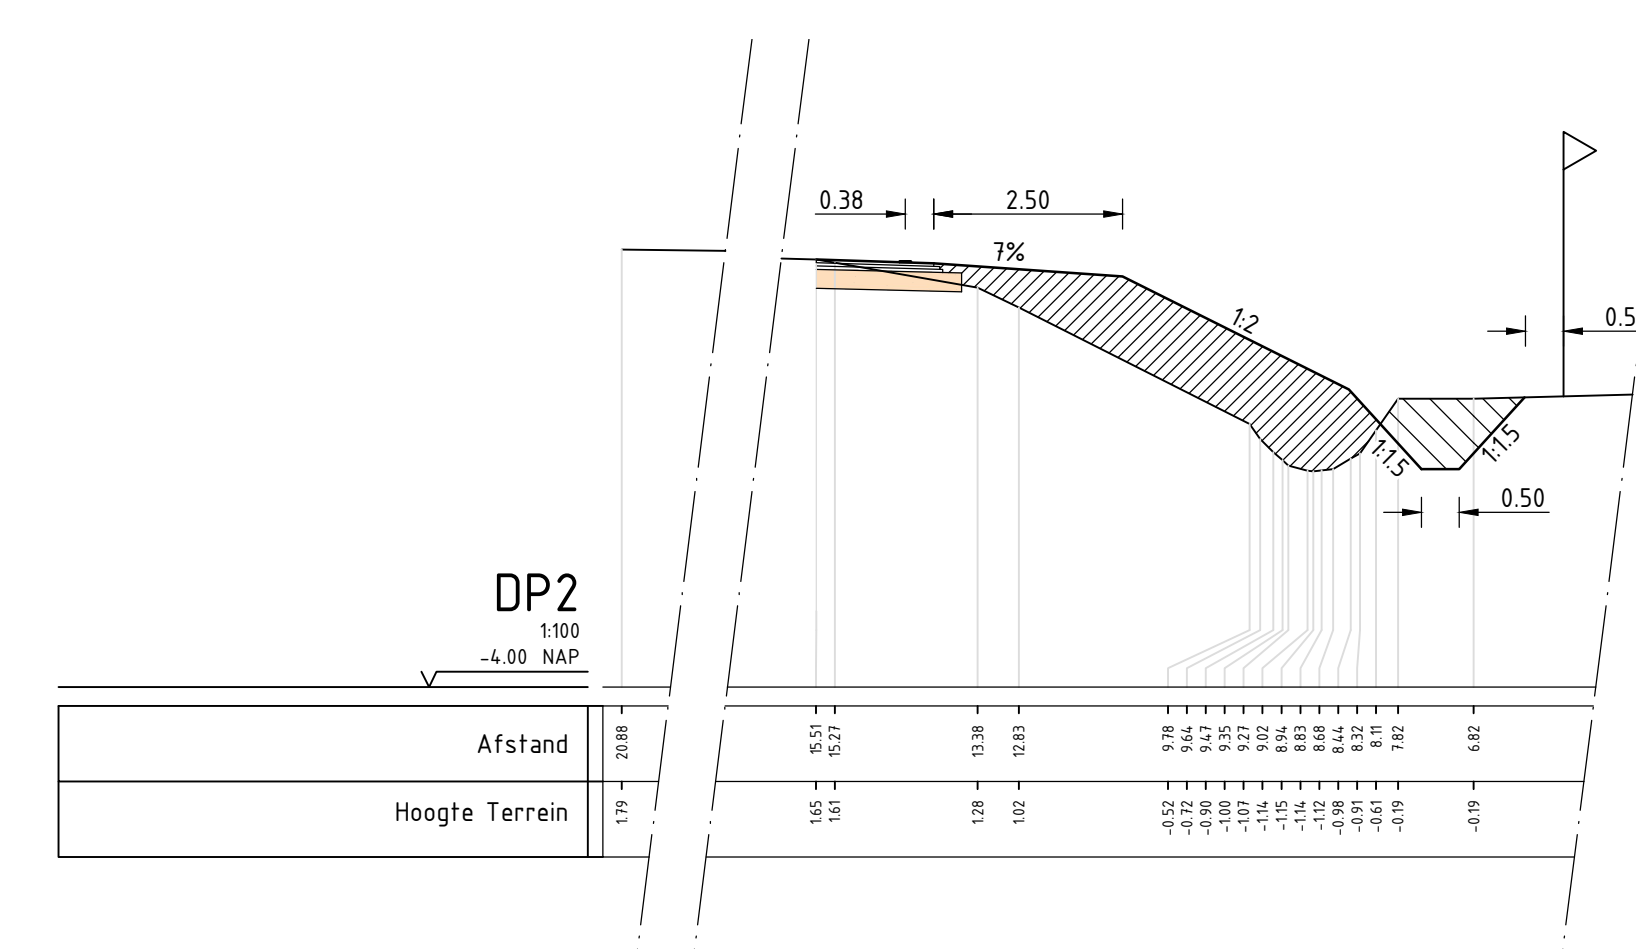

- |                                                                                       |                                                                       |
|---------------------------------------------------------------------------------------|-----------------------------------------------------------------------|
|  | Verwijderen boom                                                      |
|  | Dempen watergang                                                      |
|  | Zagen asfalt/bakfresen 2 lagen                                        |
|  | Bakfresen bestand asfalt dik 40 mm,<br>F.v.v. aansluiting uitbreiding |
|  | Lijfbreiding wegconstructie rijbaan                                   |
|  | Aanbrengen asfalt fietspad                                            |
|  | Aanbrengen asfalt met rode coating middelleider                       |
|  | Aanbrengen RWS-band 110/220 x 250 mm<br>op steelpic en met betonrug   |
|  | Aanbrengen duiker                                                     |
|  | Aanbrengen markeringen                                                |
|  | Plaatsen bebording                                                    |

