
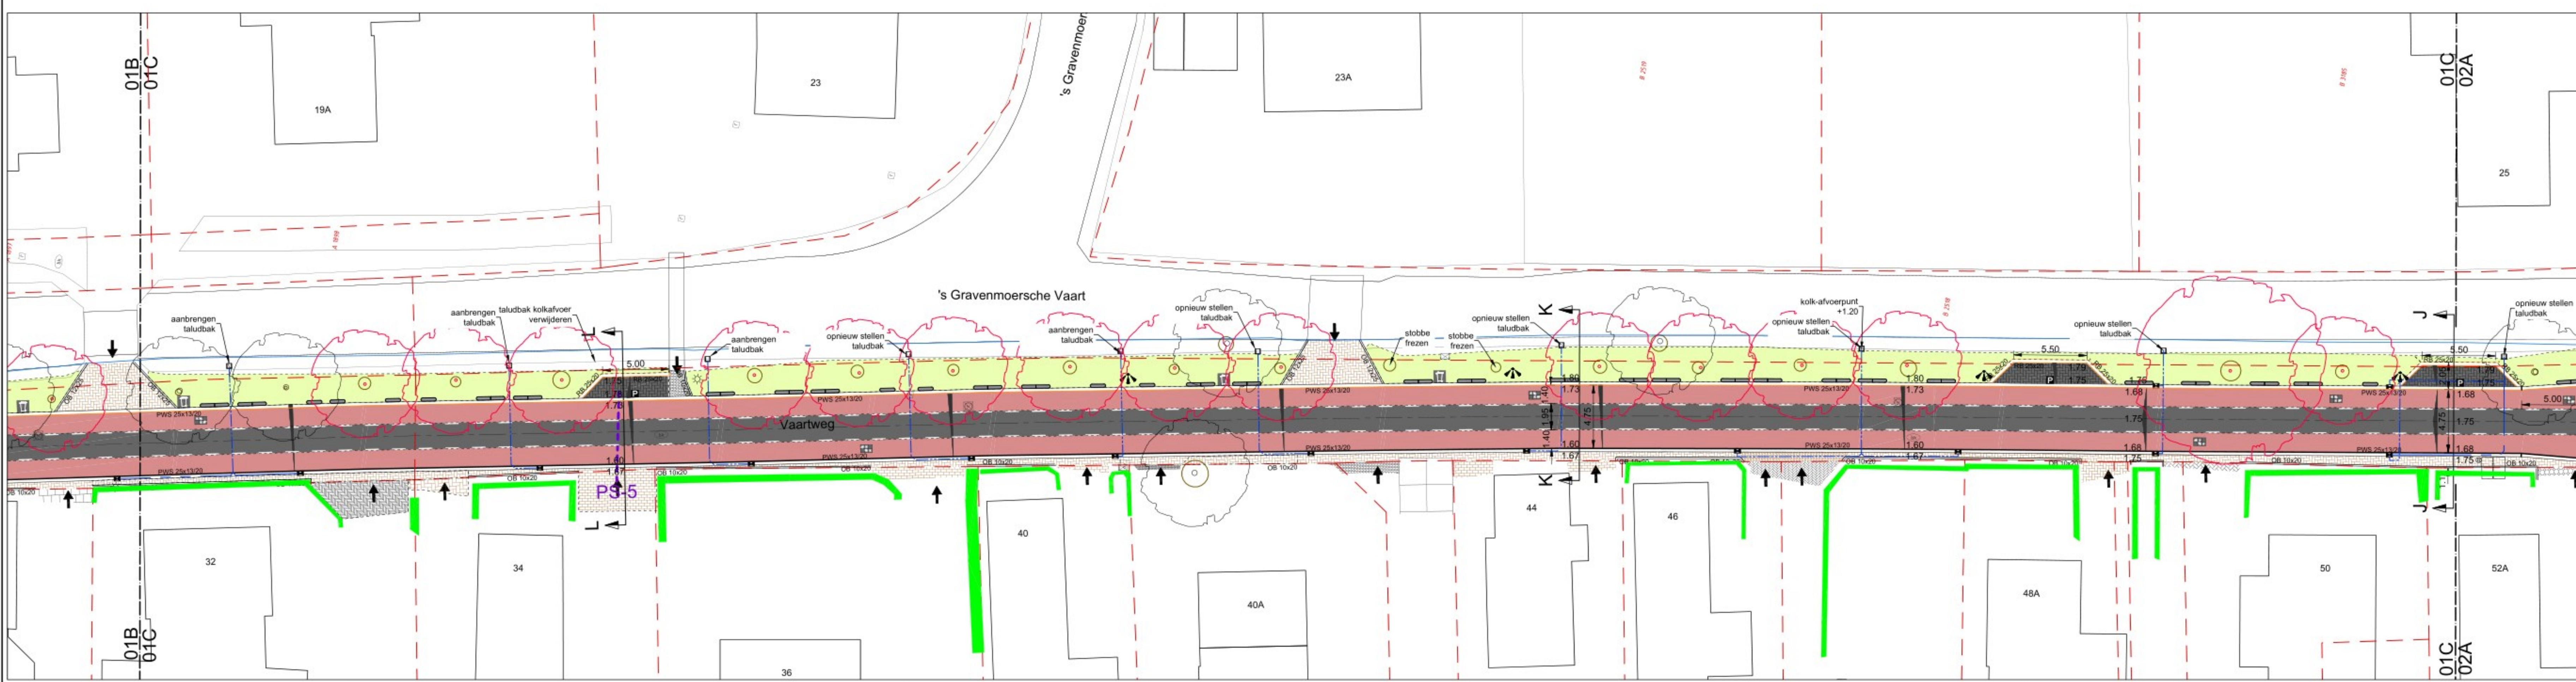


[illegible]

C	stootbanden in berm i.p.v. palen, parkeervakken profielen M' en O'	VW	JC	JC	25-11-2024
B	wijziging besteknummer in tekenhoofd	VW	JC	JC	30-08-2024
A	hoogten plateau Julianalaan, verlengen parkeervak fiv nr 29, teksten in legenda	VW	JC	JC	16-07-2024
Wijz.	Omschrijving	Get.	Gec.	Vrijg.	Datum

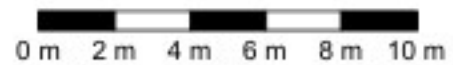

gemeente Dongen
herinrichting Vaartweg te 's Gravenmoer
situatie
nieuwe inrichting
noordelijk deel

Indieningsvorm	bestek		
Formaat	A0	Schaal	1:200, 1:1000
Besteksnummer	DGN-21019	Datum	28-06-2024
Bestandsnaam	2016-02-B02-C-SIT.dwg		

Projectleider Getekend		Gecontroleerd Vrijgave	
---------------------------	--	---------------------------	--

Projectnummer 2016-02	Tekening B02-SIT	Blad 1 van 6	Versie C
---------------------------------	----------------------------	------------------------	--------------------