
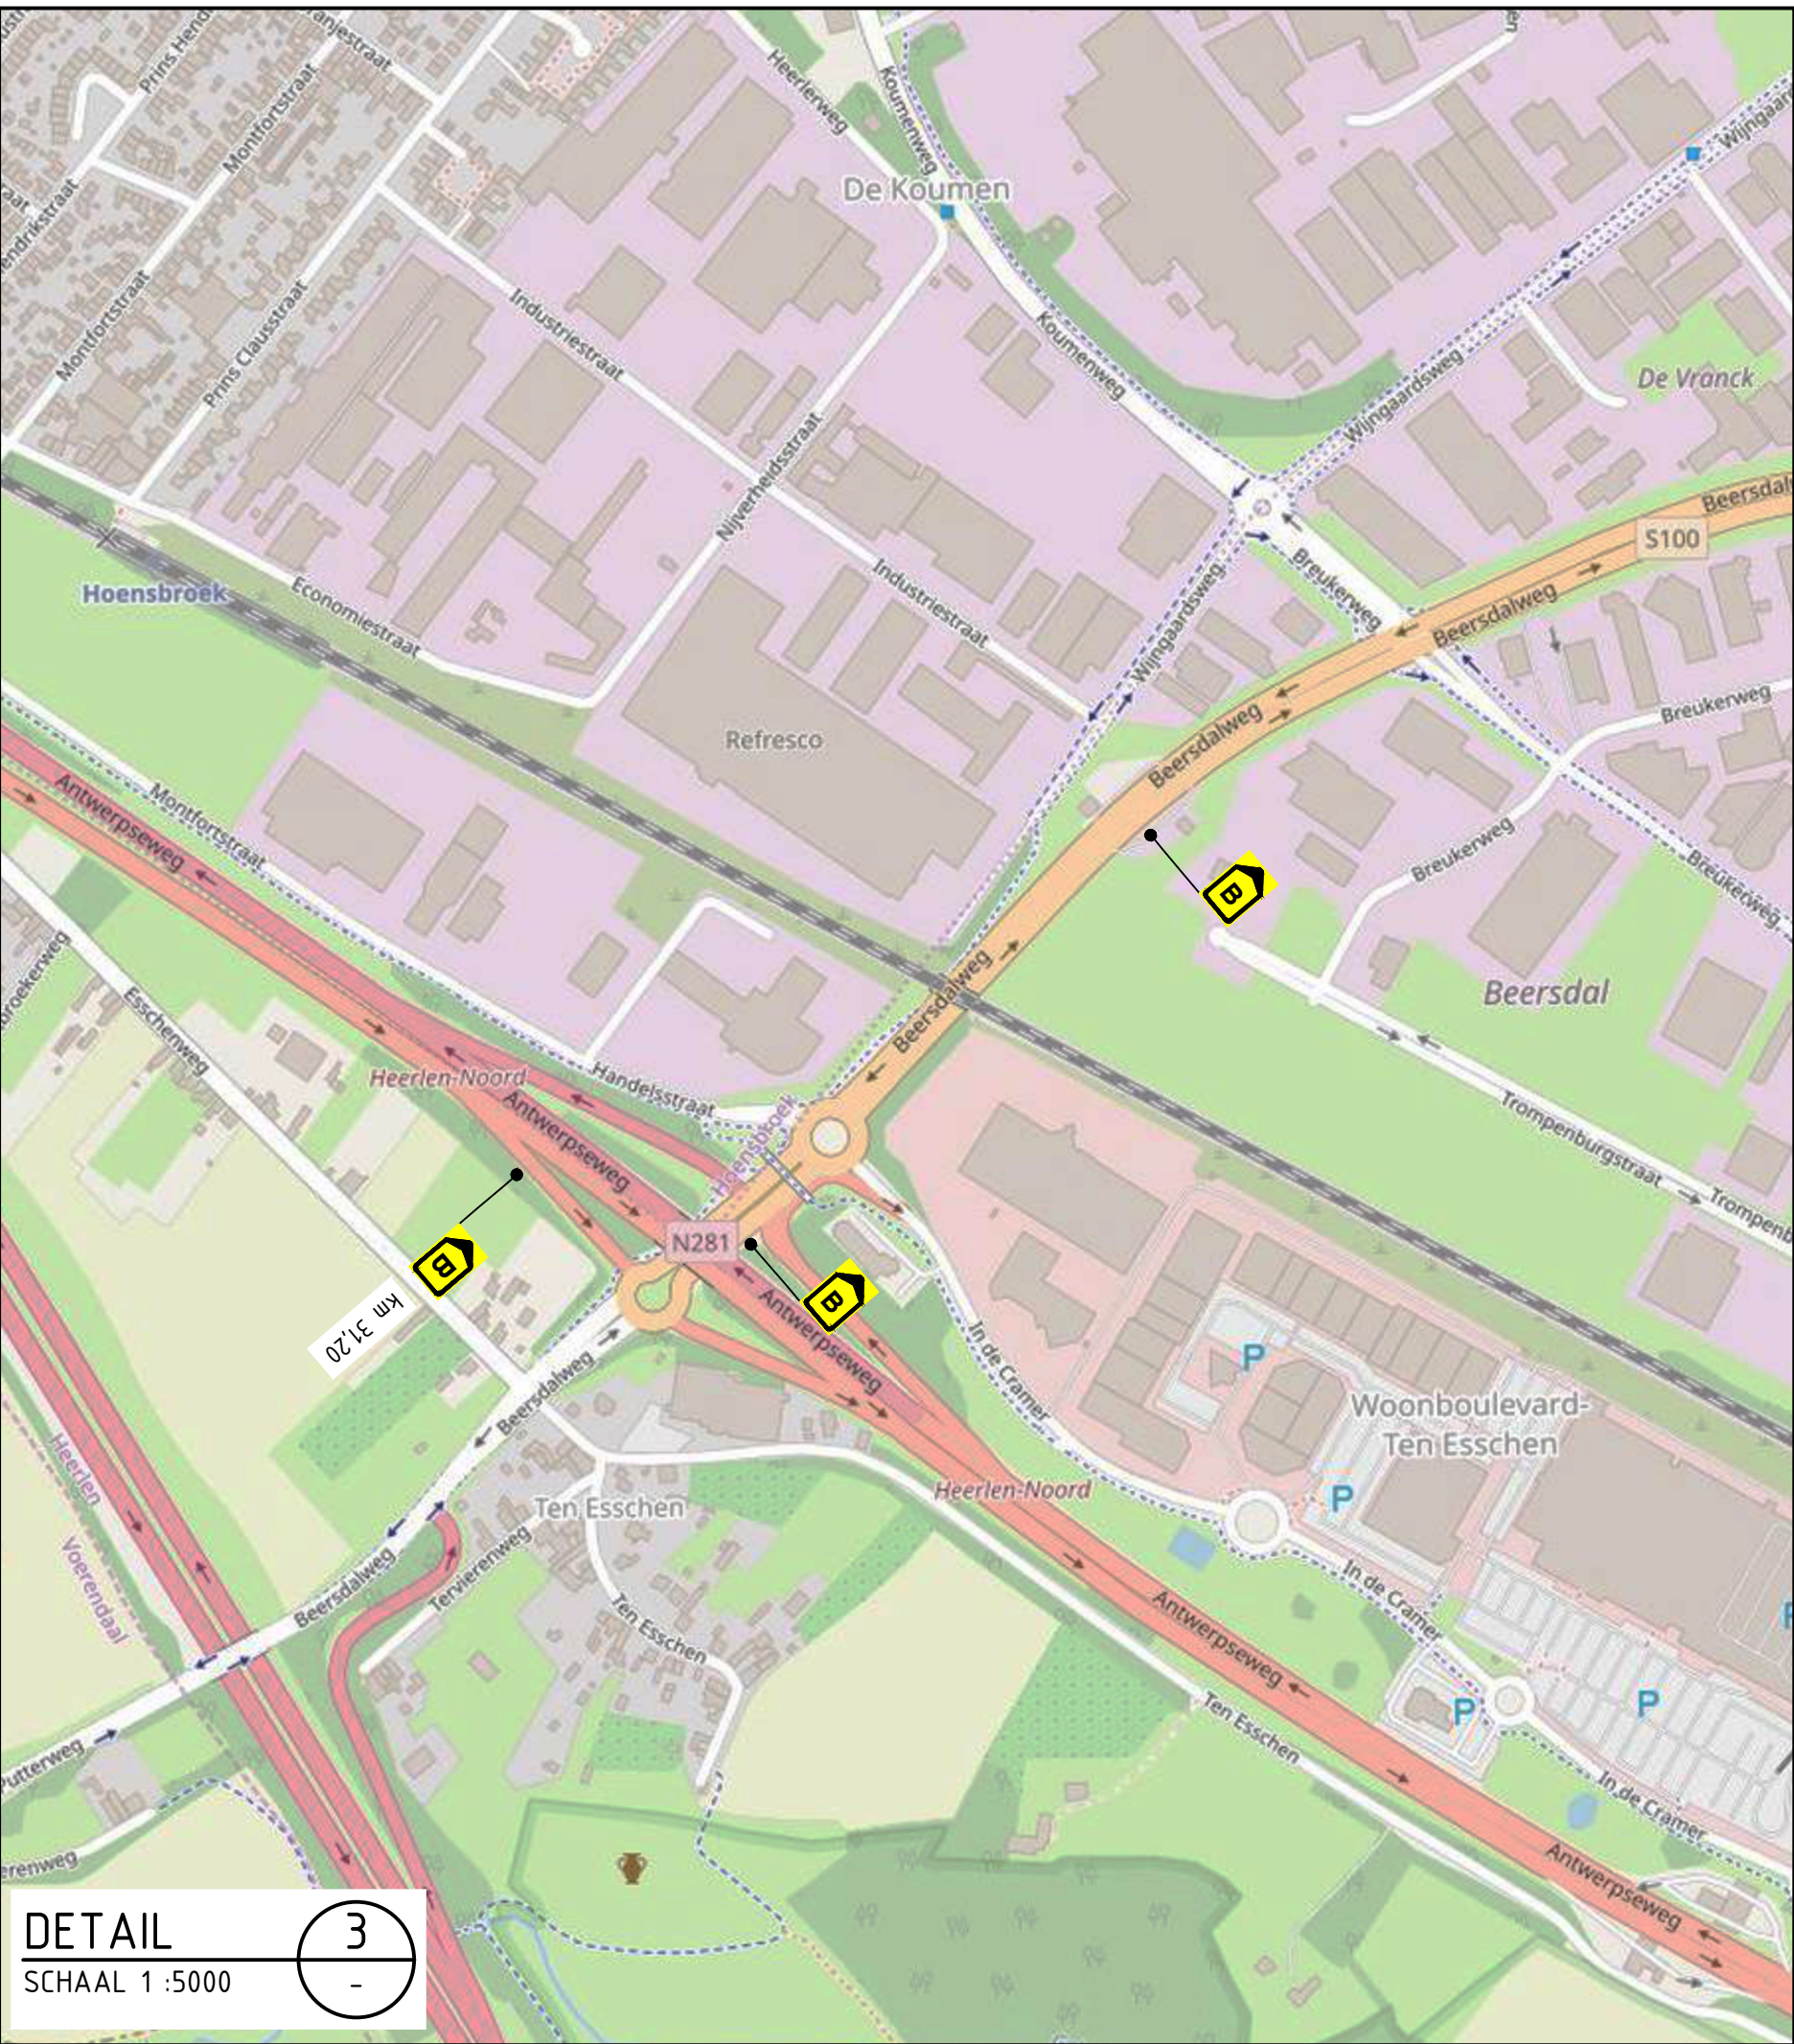
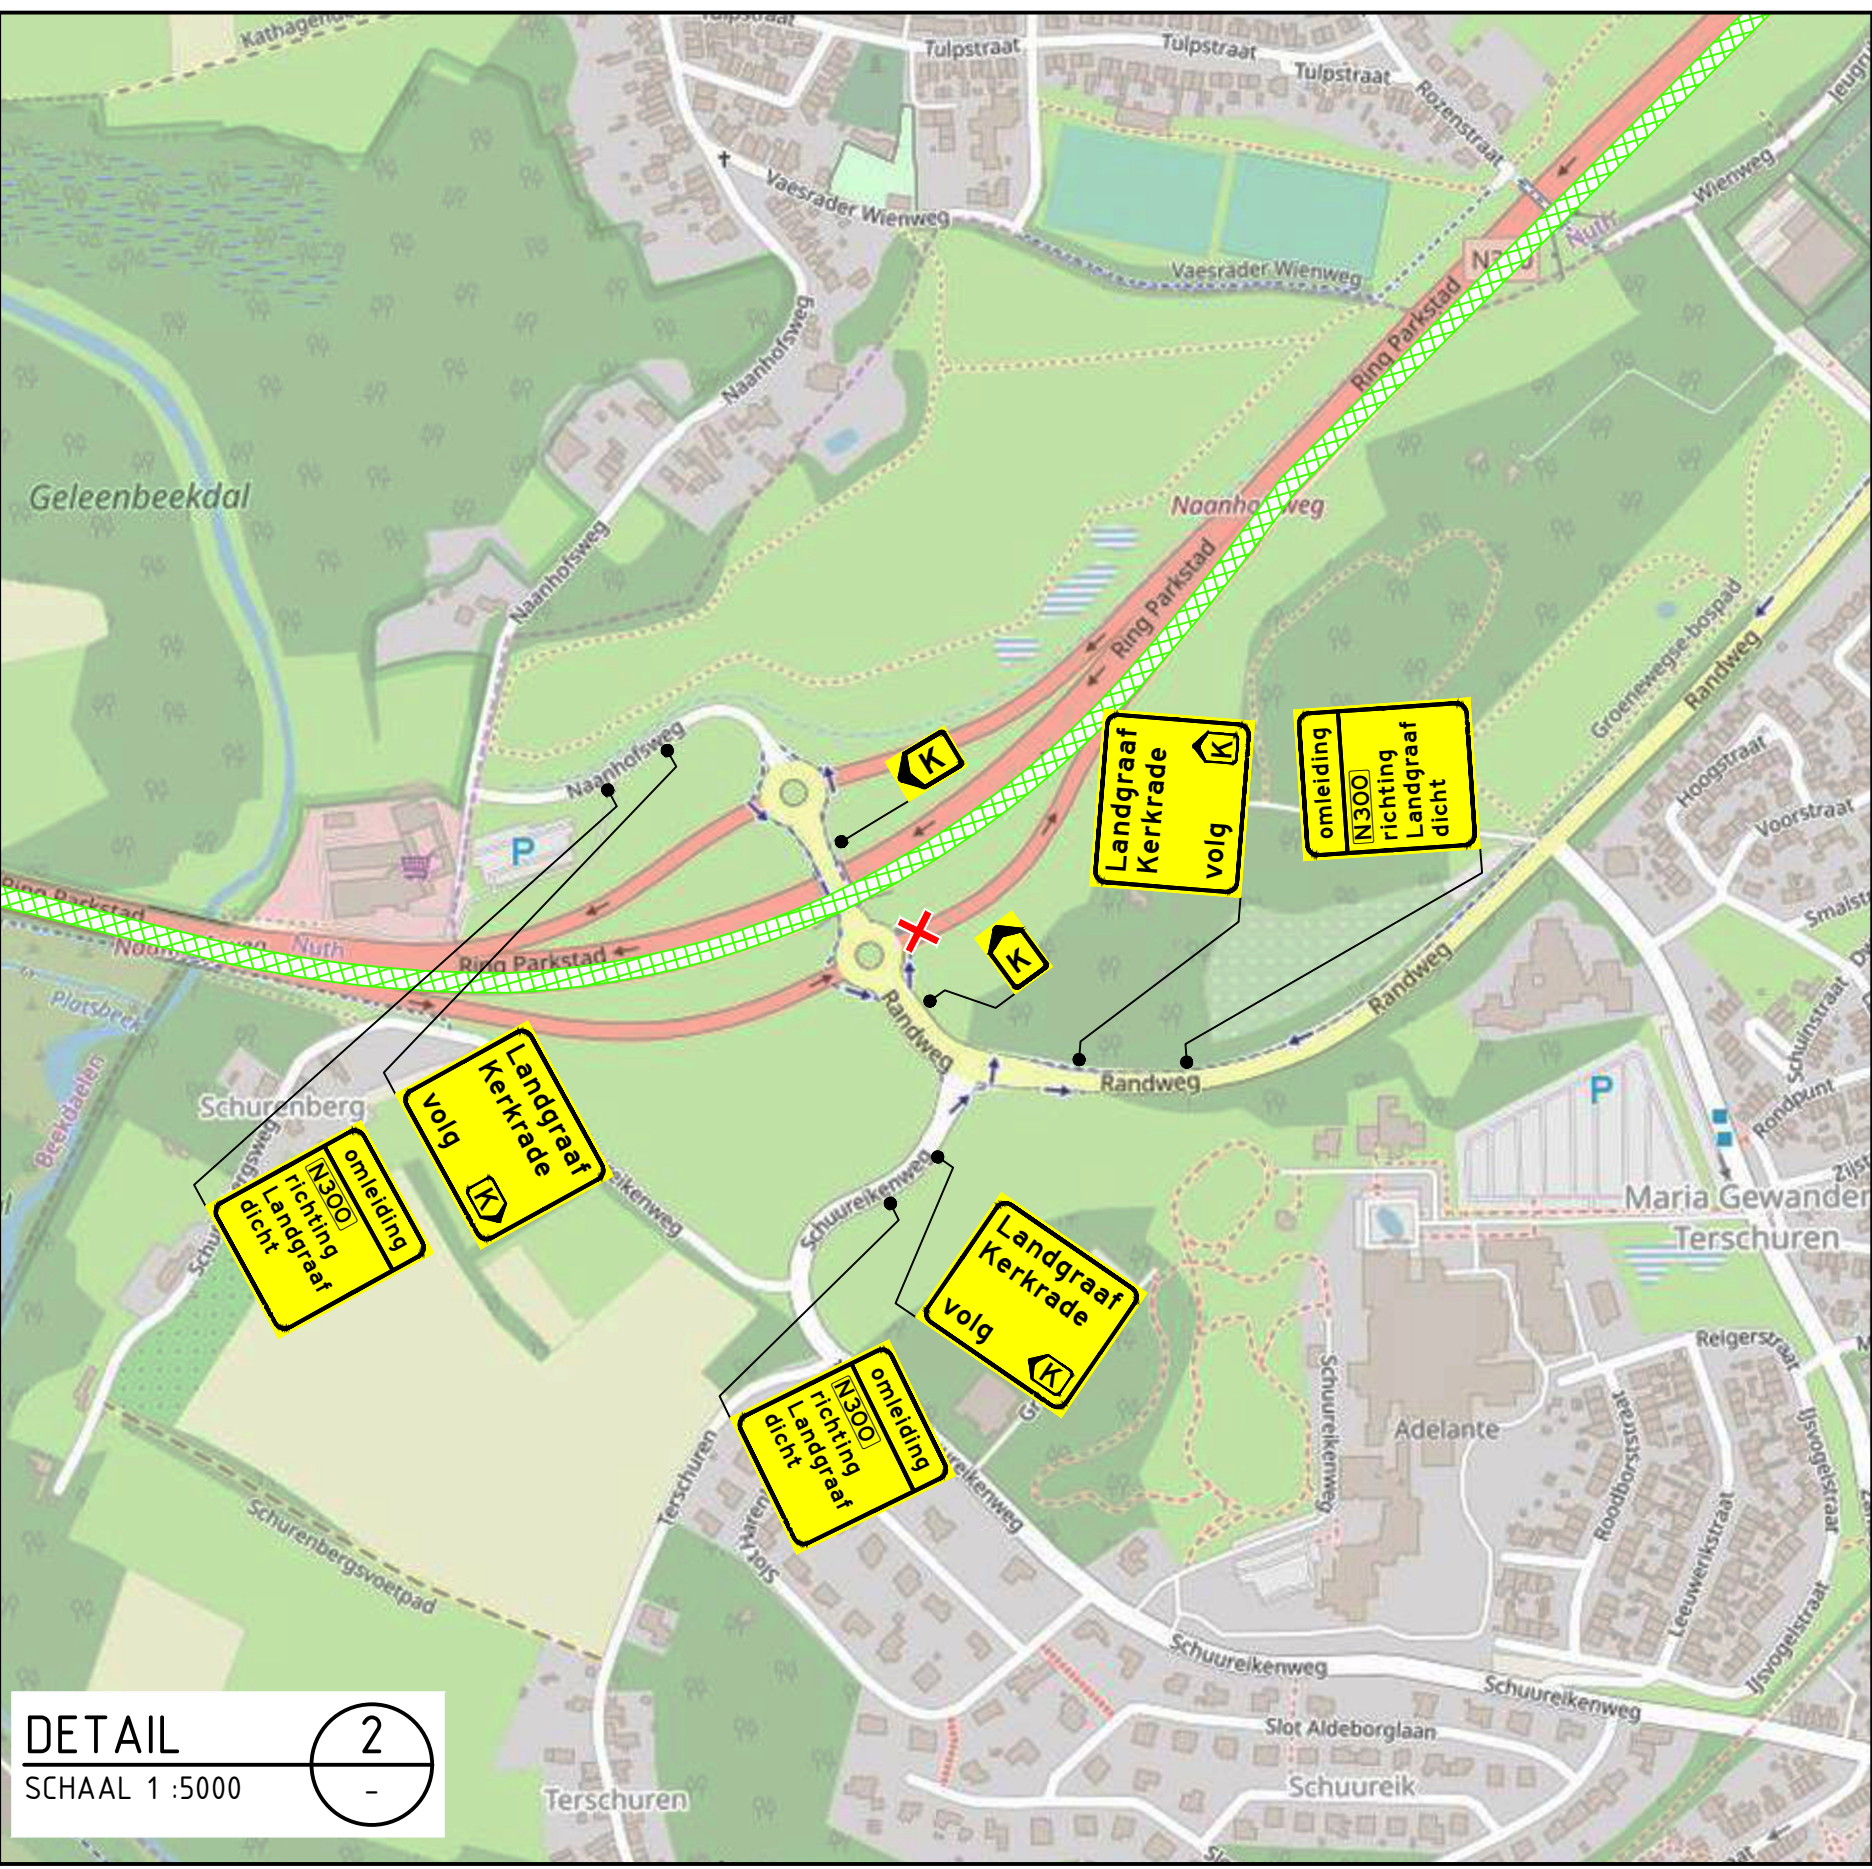
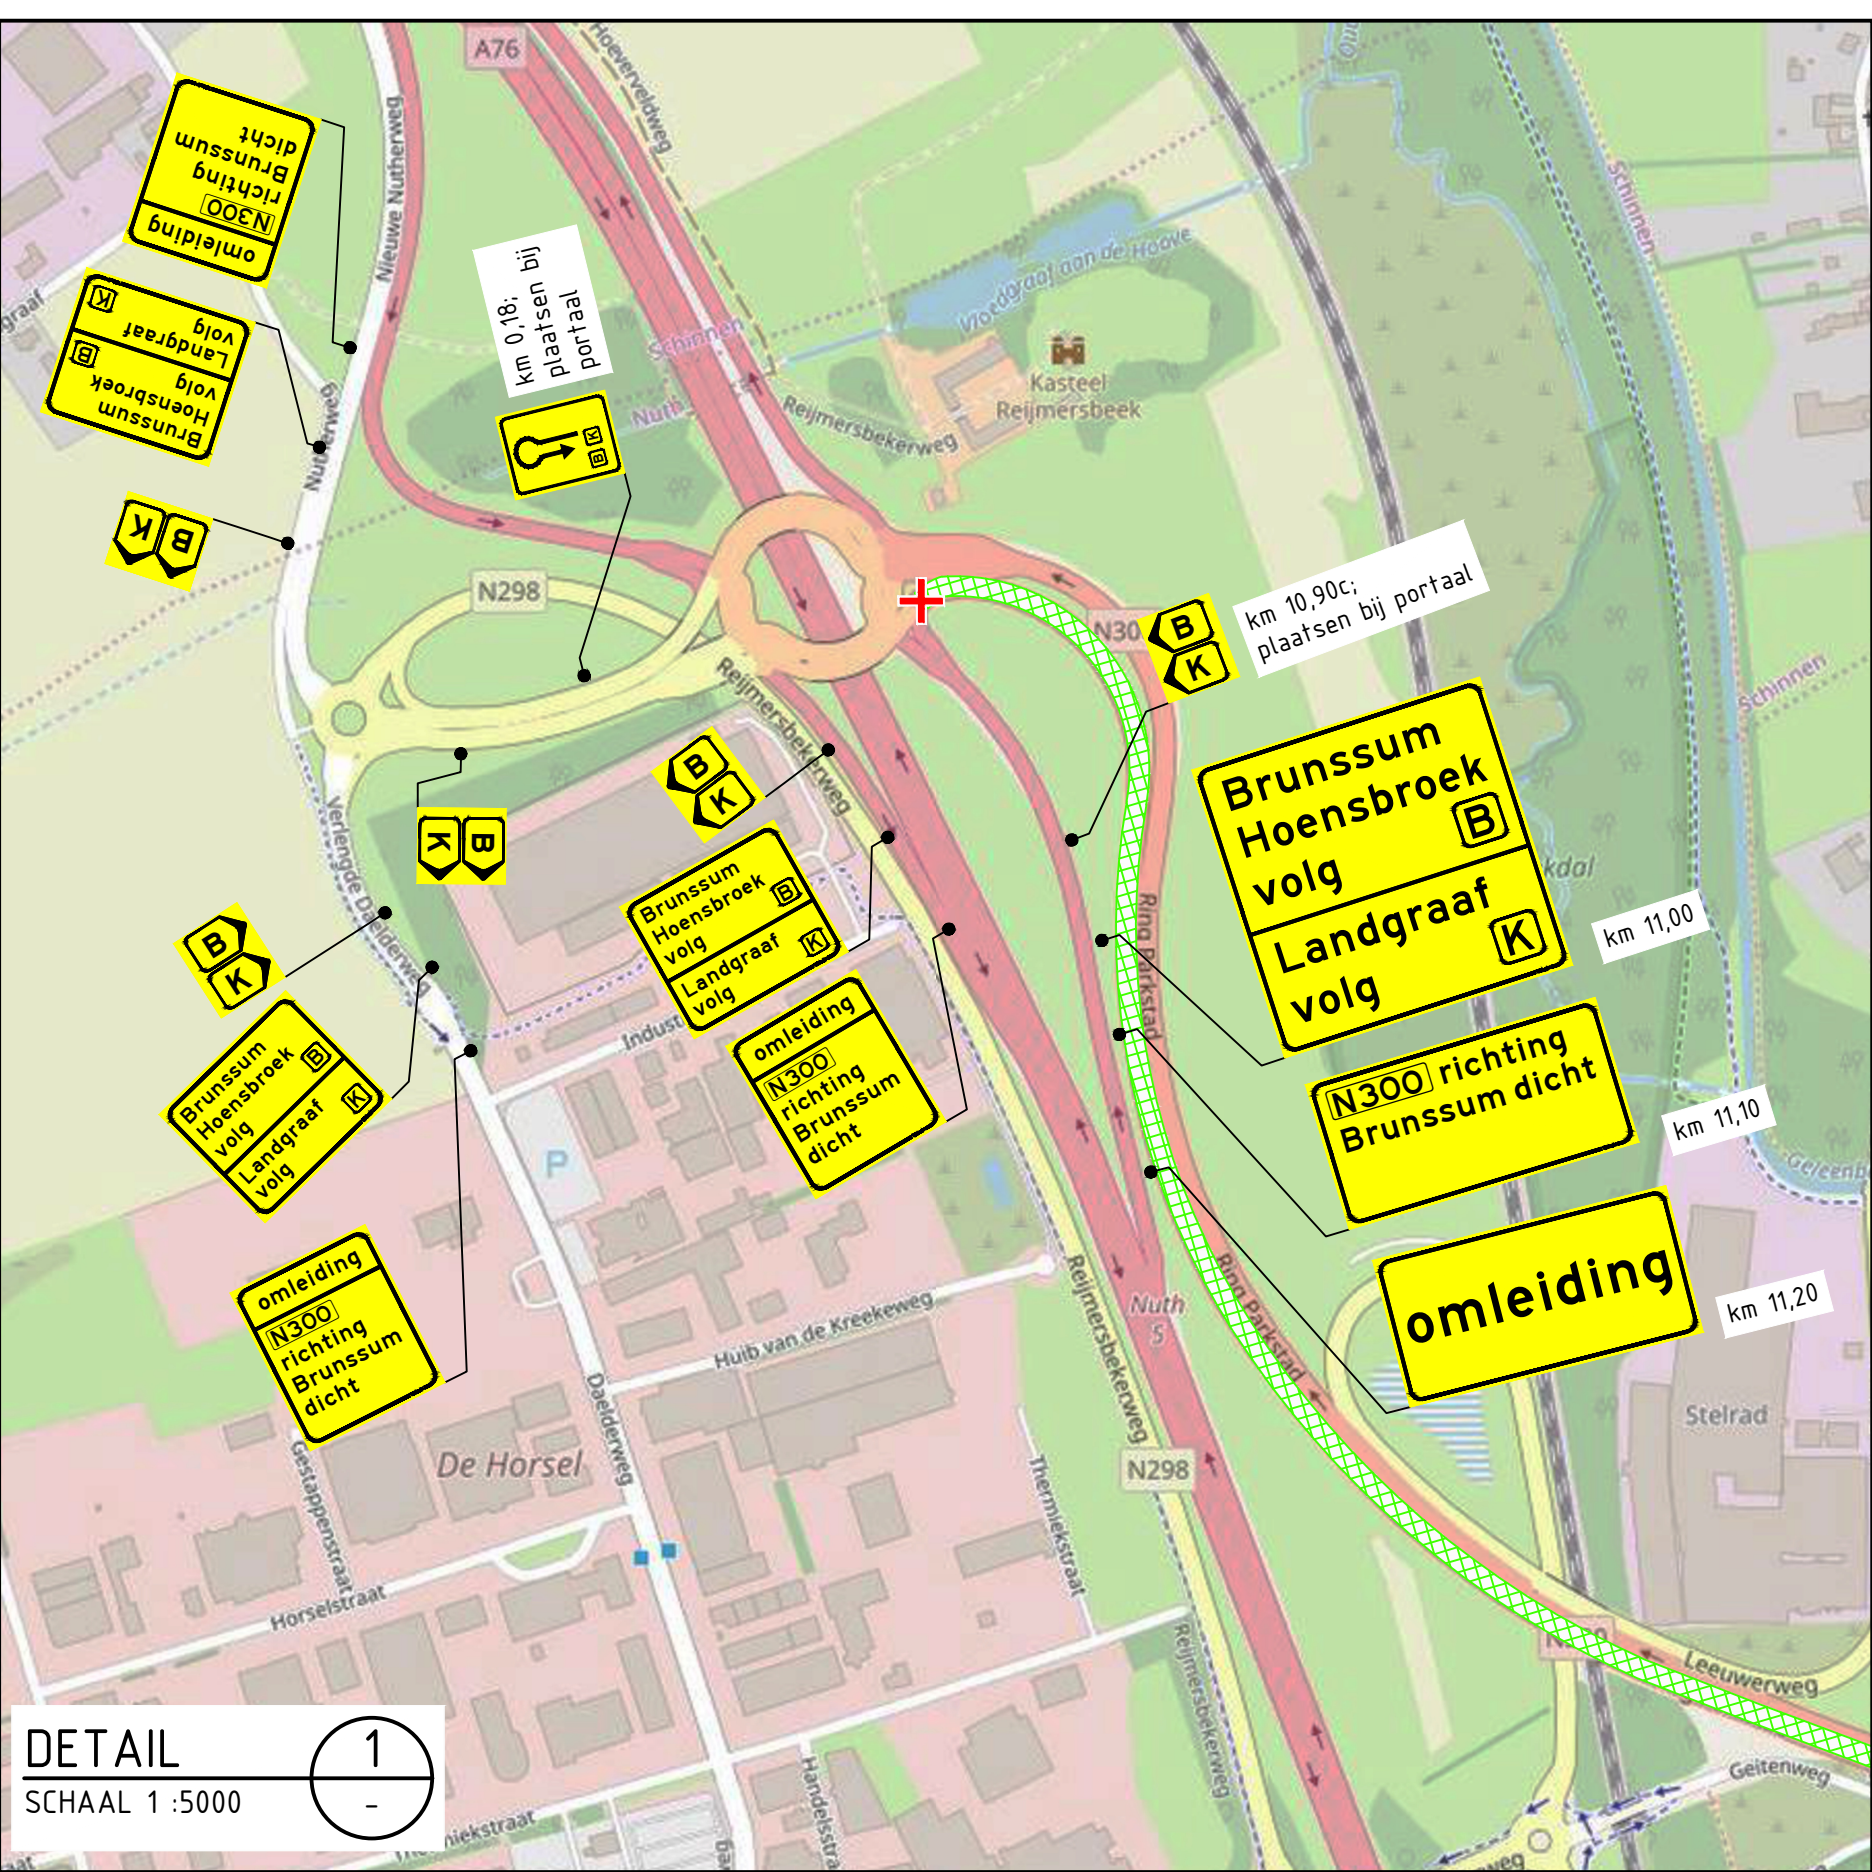


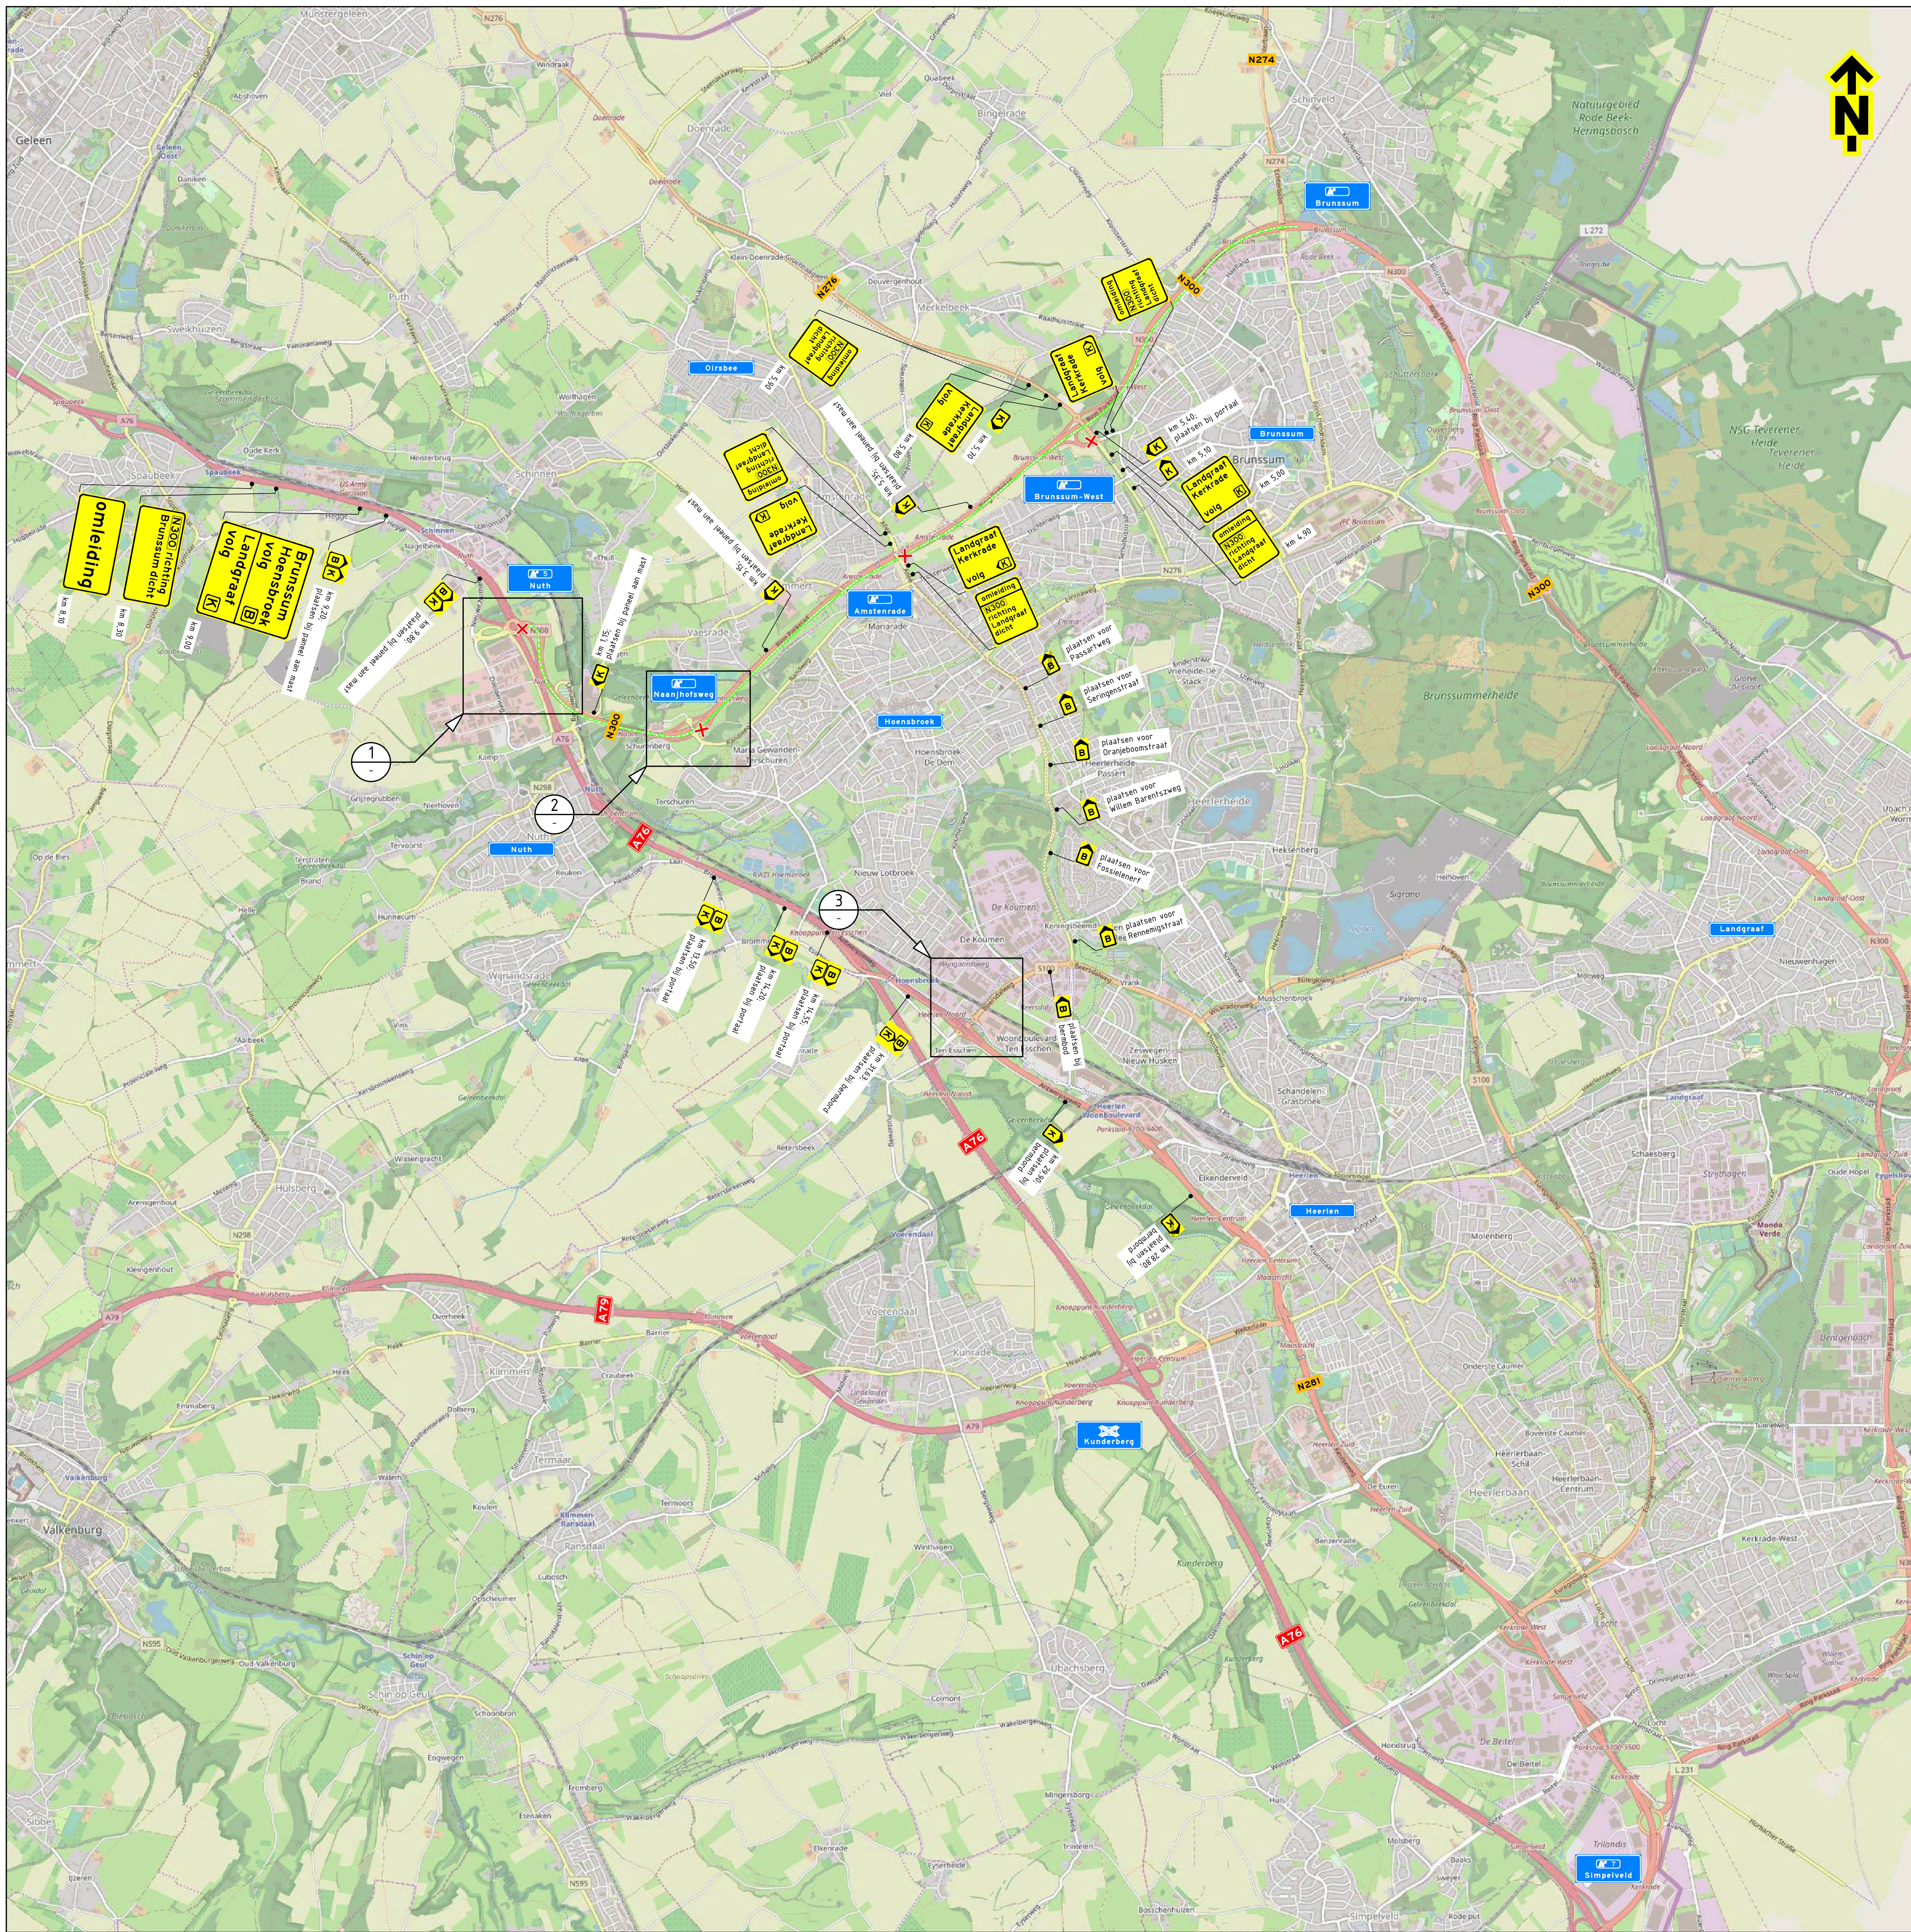

**Opmerkingen**

- afplakken/afkruisen conflicterende bebording
- definitieve routenummers in overleg met wegbeheerder
- de locatie van bebording is indicatief, de exacte locatie wordt in het werk bepaald

**Bijbehorende tekeningen**

PR09869-01A01

**Afwijkingen**

- letterhoogte van de teksten kan afwijken van de CROW-richtlijnen in verband met onze standaard bordformaten en/of ruimtegebrek voor plaatsing

**Verklaring**

- werkruimte
- afsluiting

versie: 0.3  
18-07-25  
24-07-25  
25-06-25

inbreng: AS4  
inbreng: AS4  
inbreng: AS4

inbreng: AS4  
inbreng: AS4  
inbreng: AS4

diverse aanpassingen  
diverse aanpassingen  
diverse aanpassingen  
diverse aanpassingen

inbreng: AS4  
inbreng: AS4  
inbreng: AS4

inbreng: AS4  
inbreng: AS4  
inbreng: AS4

KWS N300 Brunssum

Verkeersmaatregelen  
N300 km 0.45-9.10 HRR  
Omlleiding fase 1

PR09869-01B01-0.3

Blad 1 van 1