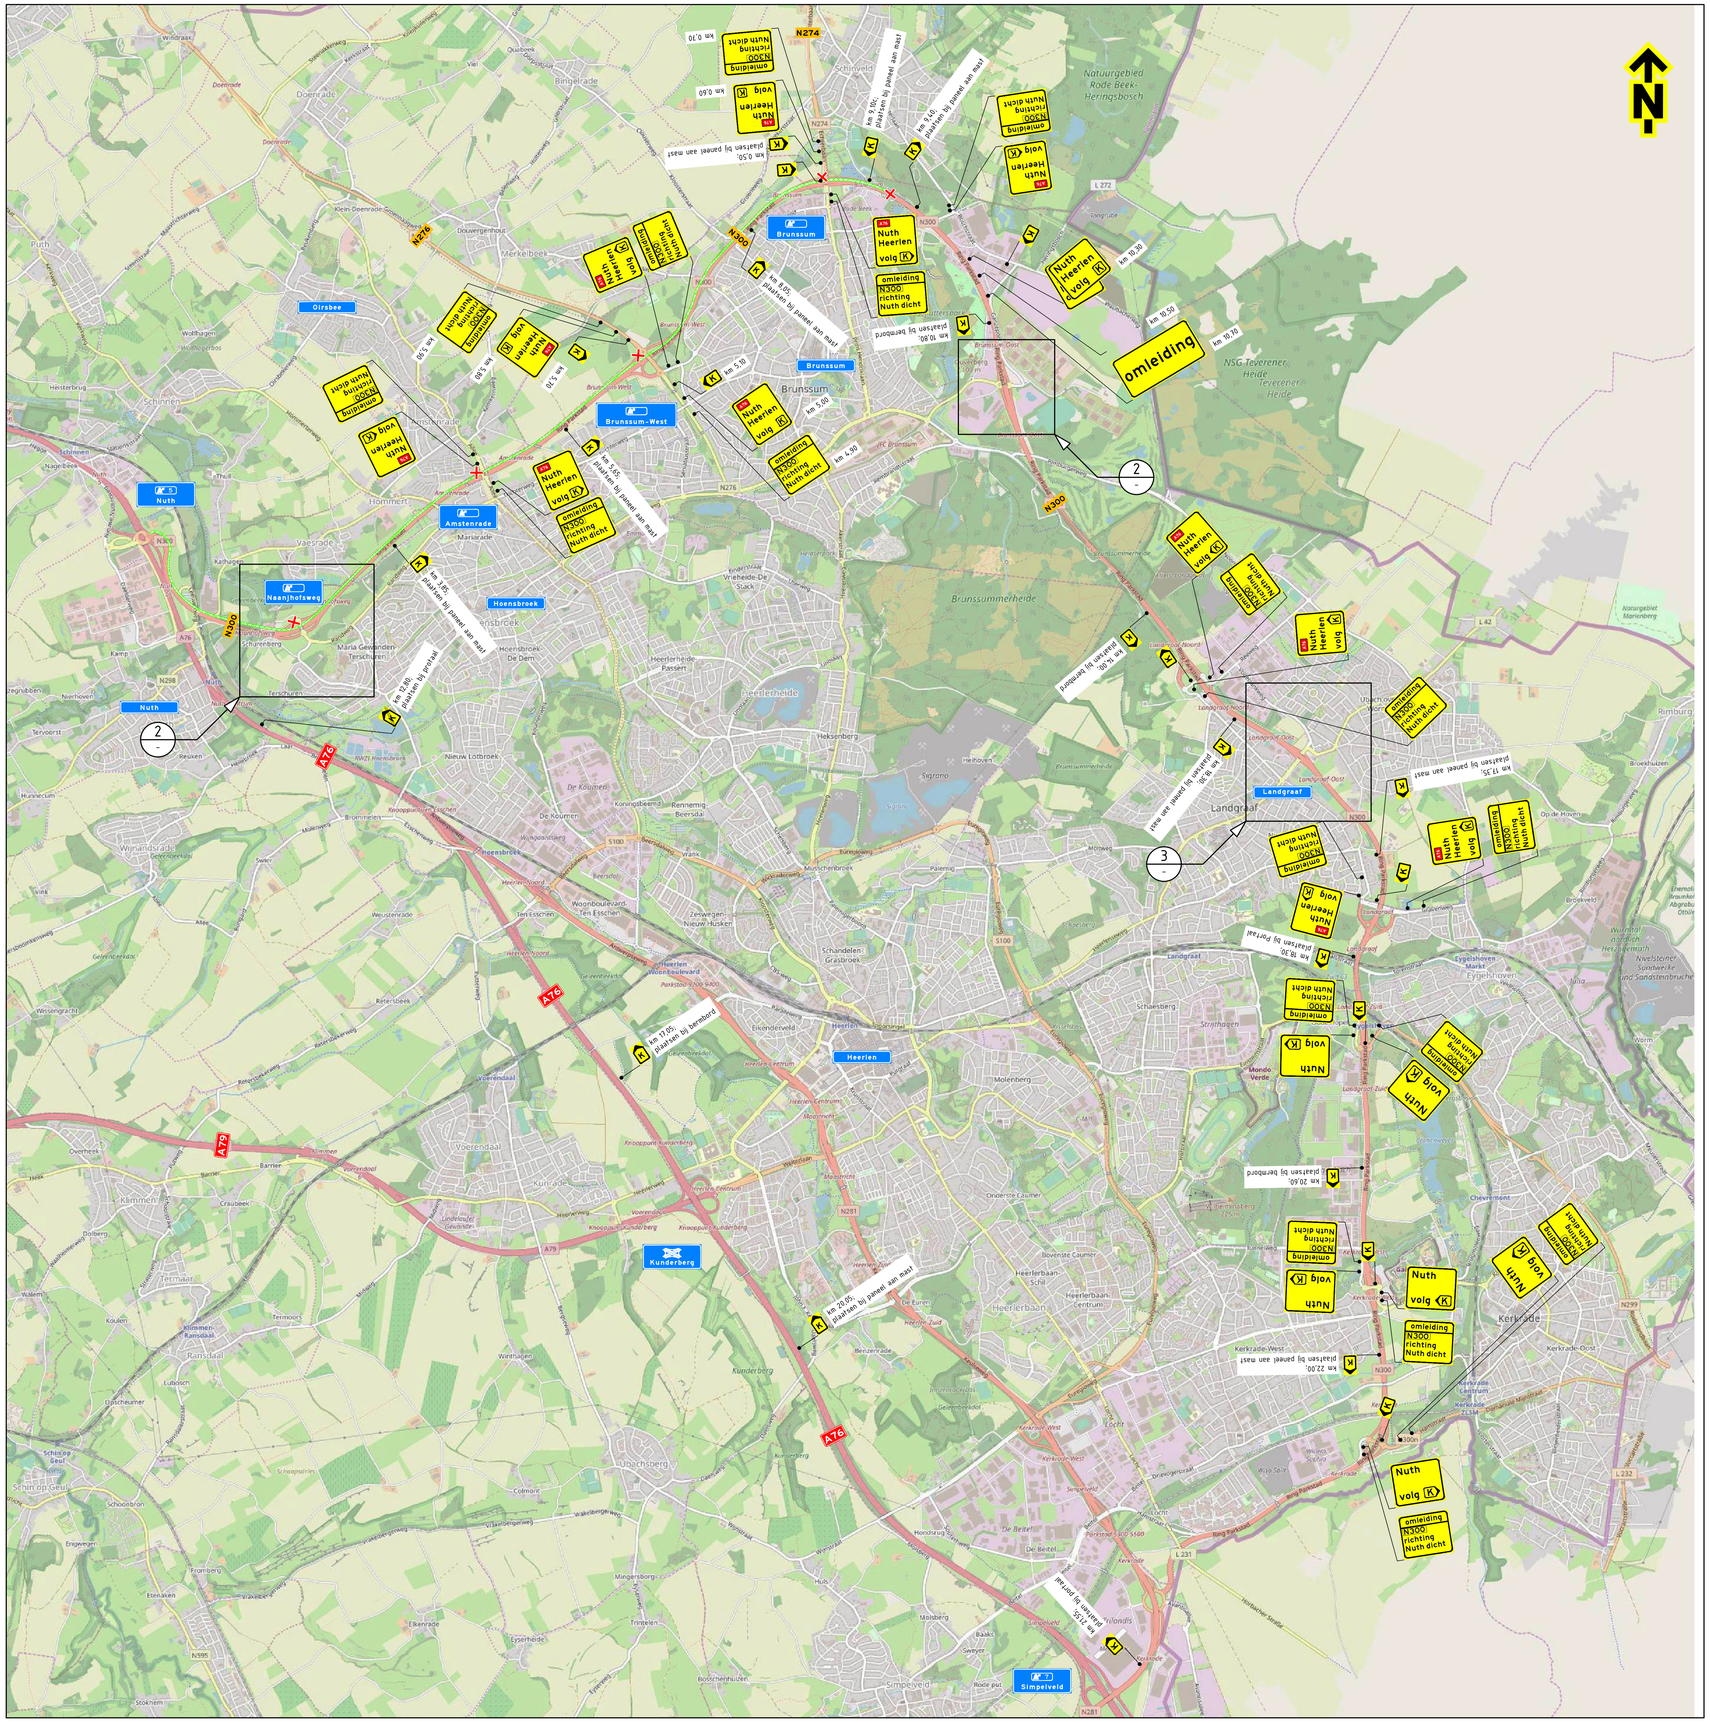

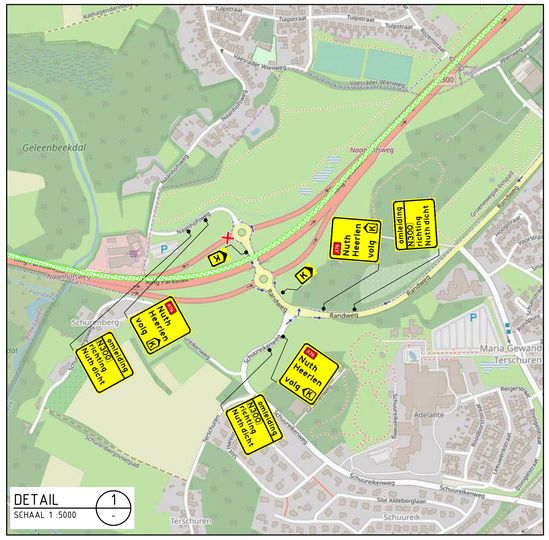

DETAIL 1
SCHAAL 1 :5000

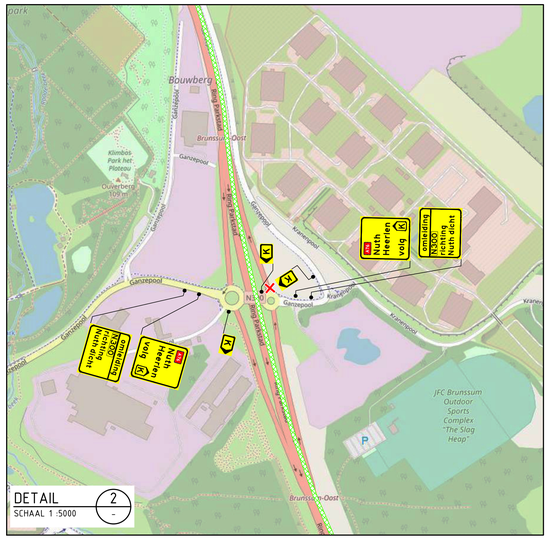

DETAIL 2
SCHAAL 1 :5000

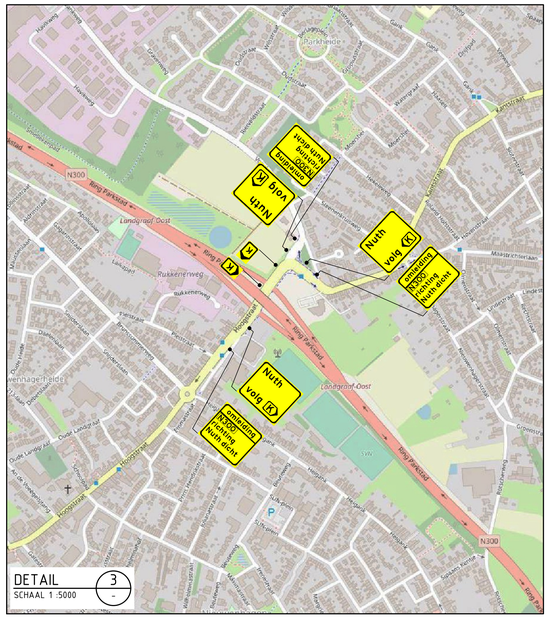
omleiding N300 richting Nuth dicht
Nuth volg
Parkheide
Landgraaf-Oost
Ring Parkstad
Rijksweg
Rukkenerweg
Hoogstraat
