
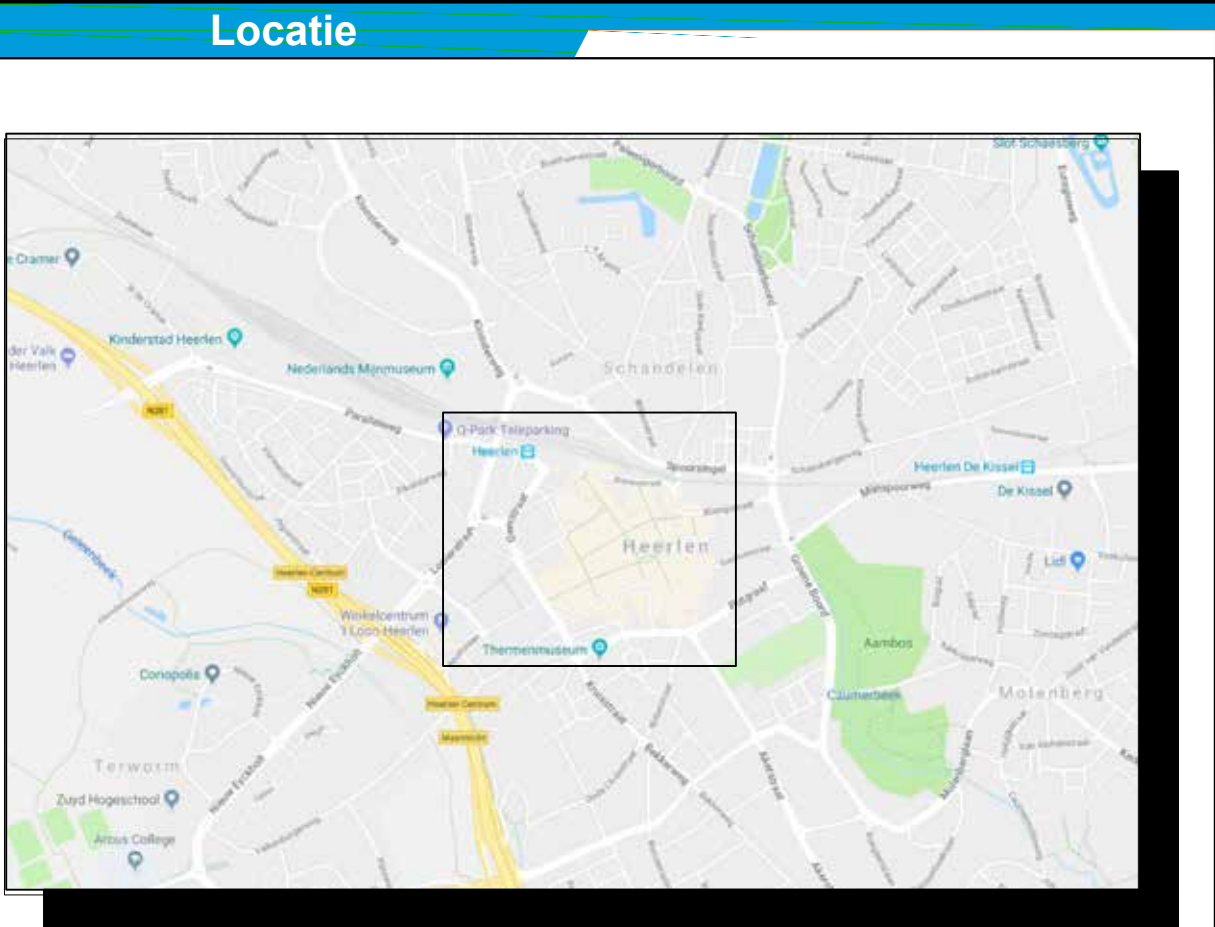


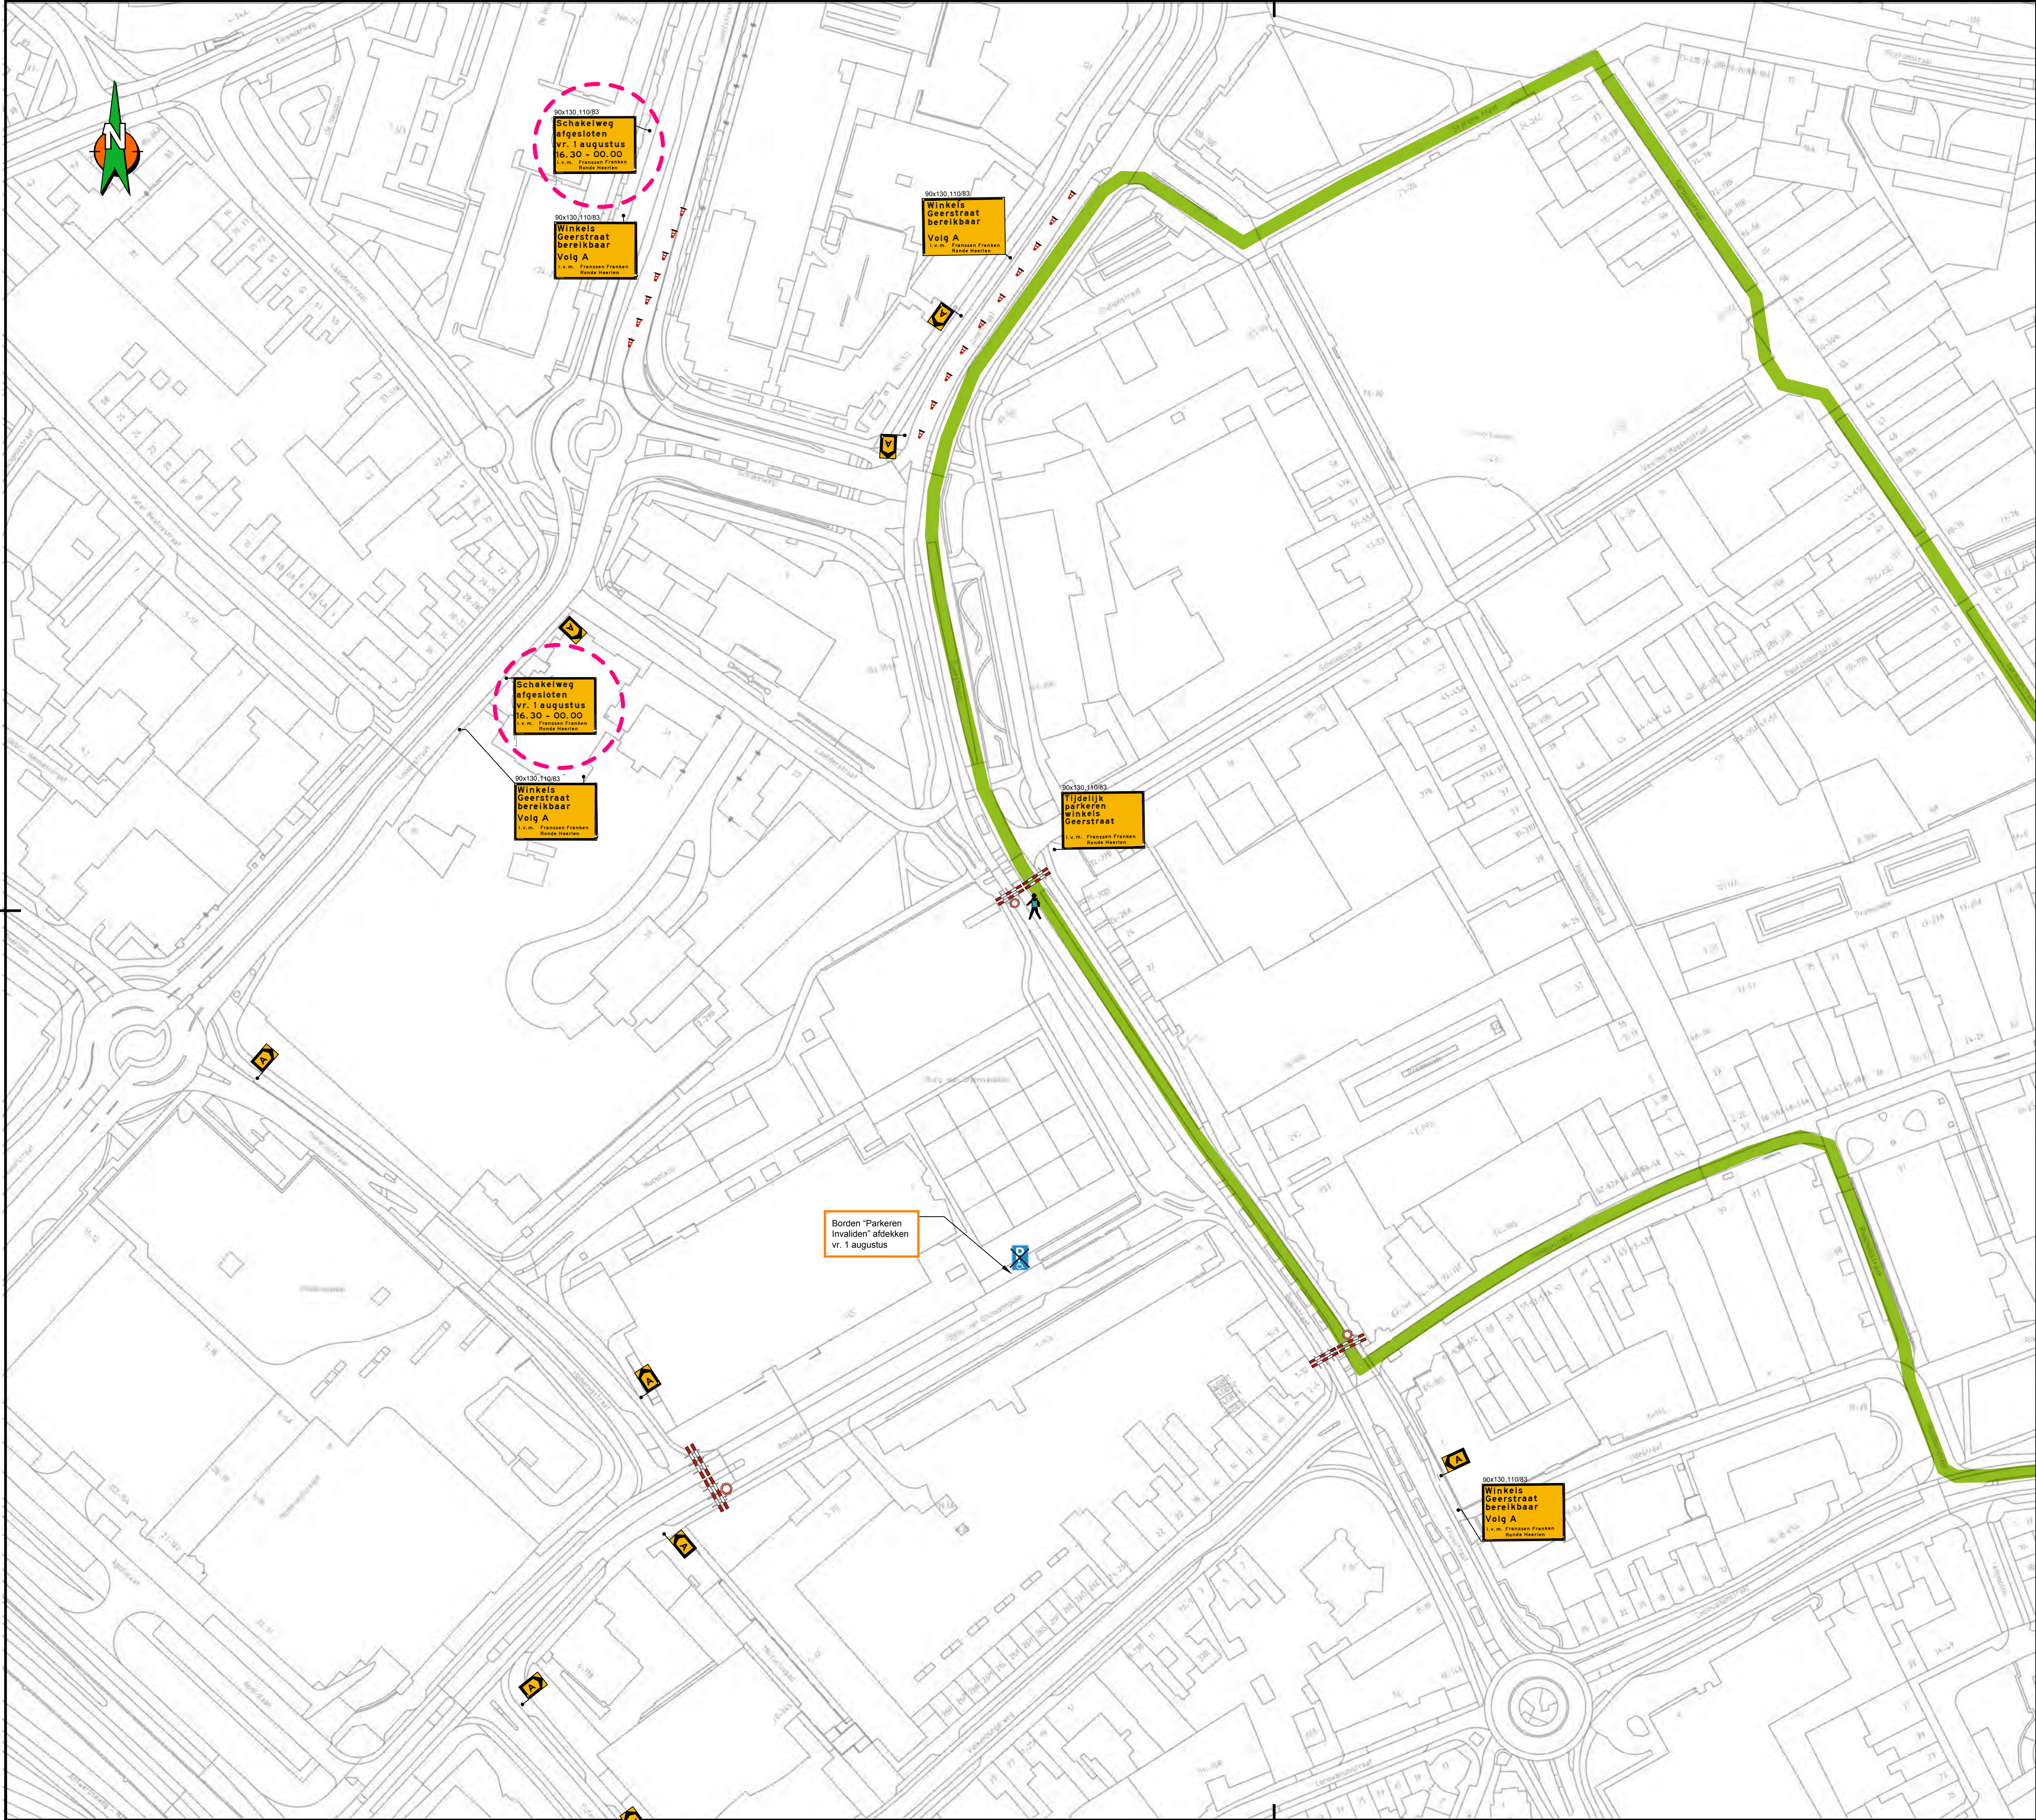

Opmerkingen

- Voor maatvoering (zover niet is aangegeven), maten hanteren zoals vermeld in de publicaties werk in uitvoering 96a en 96b van de CROW.

Legenda

voorbeeld	
	Parcours
	C01 bord
	Schrikhek
	VRV
	Pilon
	Tekstbord, reflectieklasse III
	Omléidingsbord, reflectieklasse III
	Parkeren invaliden

 Plaatsen én opdraaien:
Maandag 18 juli 2025

  Opdraaien:
Donderdag 31 juli 2025
7:30 uur



Geerstraat afsluiten op:
do. 31 juli om 7.45u - 23.00u
vr. 1 aug. om 7.45u - 00.00u

Opdrachtgever:			
Project: Franssen Franken Ronde Heerlen 2025			
Omschrijving: Verkeersplan 2/6 Detail omleiding Schakelweg / Geerstraat			
 Dorscheidt & Dorscheidt <i>Sterk in mobiliteit beheer</i>	Schaal:	Opgesteld:	Paraaf:
	n.v.t.		Datum:
	Blad nummer:	Gecontroleerd:	Paraaf:
	1 van 1		Datum:
	Formaat:	Vrijgegeven:	Paraaf:
	A1.L		Datum:
Tekeningnummer:			
Status:	Versie:	Datum:	
© copyright	A1.1	14-05-2025	