


BebordingsplanTaagdreef e.o.

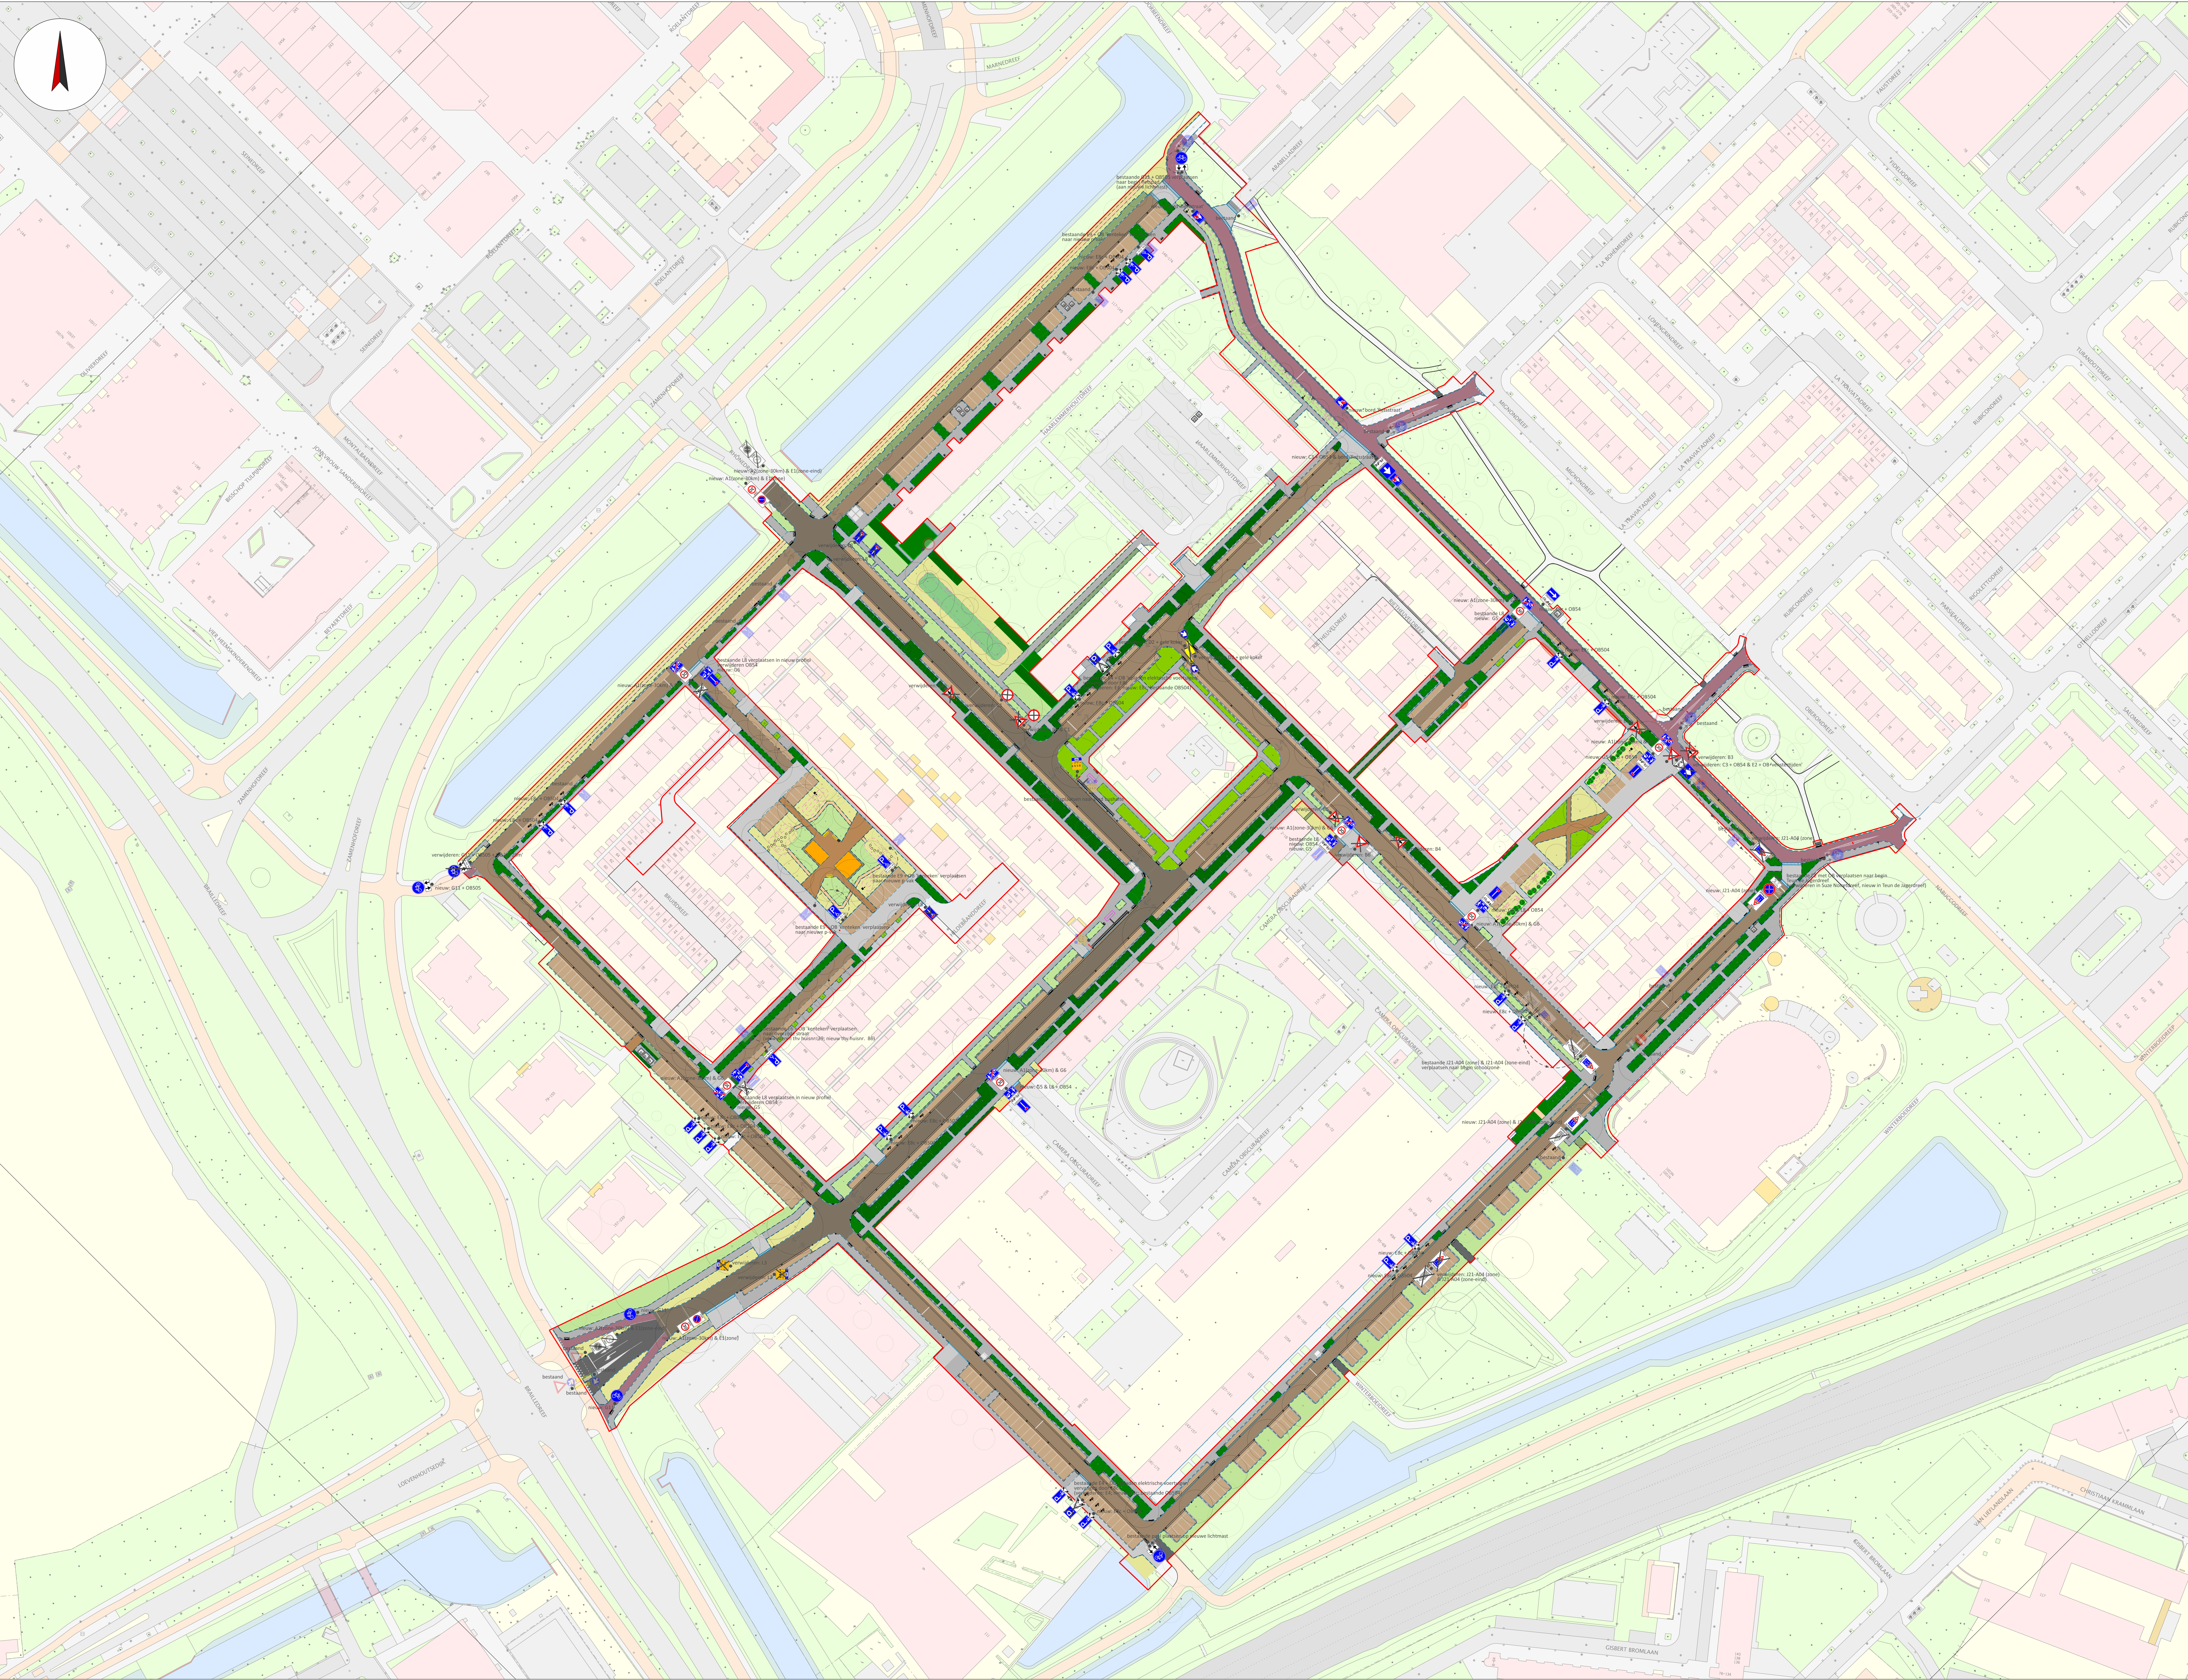

LEGENDA

 nieuwe markering

OPMERKINGEN

Gebruikte referentiebestanden
- WB_DO_Taagdreef-kleurvlakken_230522.dgn

bestaande gele en rode palen terugplaatsen

 Gemeente Utrecht Gilde Stedenbouw en Mobiliteit, Subgilde Mobiliteit		Statistiekplan 1 Postbus 8080 3503 RC Utrecht 030 296 23 78	
Gebodensplan Taagdreef e.o.			
Datum 5 juni 2025		Status CONCEPT	Akkoord BfG -
Ontwerper J. Smedts		Formaat A0	Schaal 1:750
Versie	Datum	Ontwerper	Aanpassingen
1.	23/06/23	J.S	start document
4.5.	18/03/24	J.S	opmerkingen BfG verwerkt, ruiske ondergrond
4.6.	18/03/24	J.S	alle opmerkingen verwerkt
4.7.8	15/05/24	J.S	DO worden aanpassingen doorgevoerd
4.8.	26/05/24	J.S	
		100mm	50mm
		50mm	100mm
		100mm	100mm
		100mm	100mm