


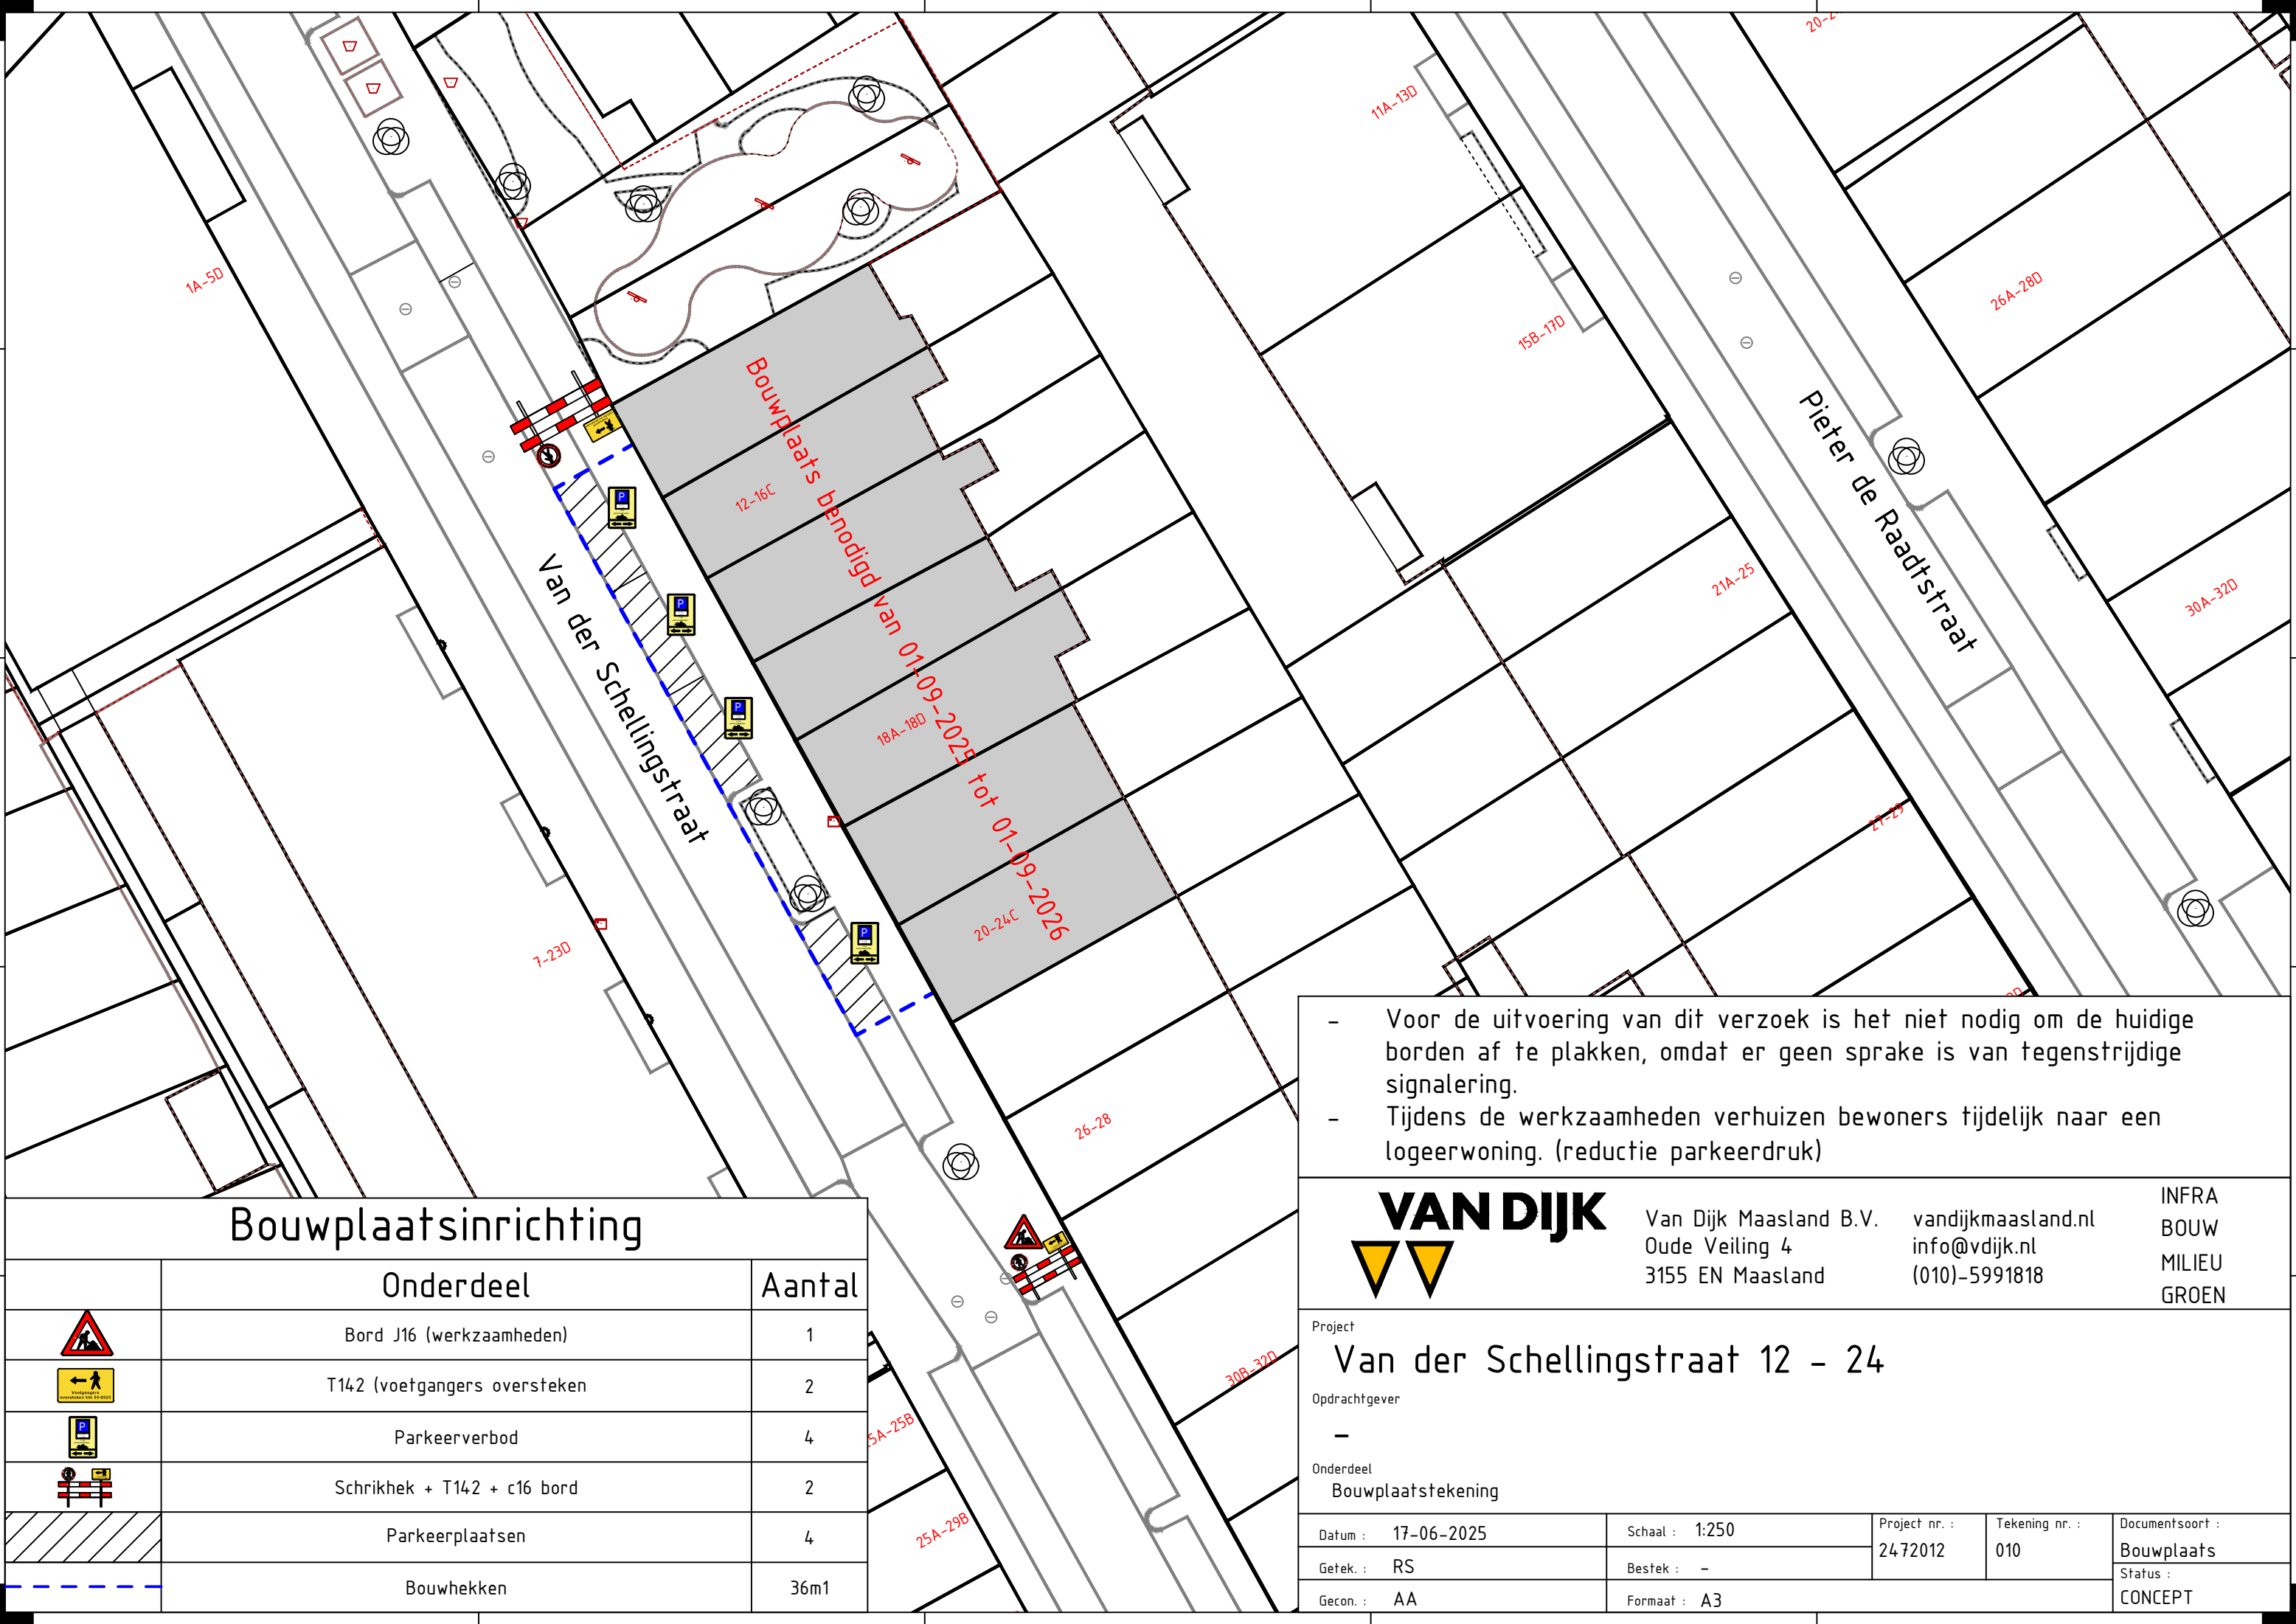

Bouwplaatsinrichting		
	Onderdeel	Aantal
	Bord J16 (werkzaamheden)	1
	T142 (voetgangers oversteken)	2
	Parkeerverbod	4
	Schrikhek + T142 + c16 bord	2
	Parkeerplaatsen	4
	Bouwhekken	36m1

- Voor de uitvoering van dit verzoek is het niet nodig om de huidige borden af te plakken, omdat er geen sprake is van tegenstrijdige signalering.
- Tijdens de werkzaamheden verhuizen bewoners tijdelijk naar een logeerwoning. (reductie parkeerdruk)

**VAN DIJK**

Van Dijk Maasland B.V.
Oude Veiling 4
3155 EN Maasland

vandijkmaasland.nl
info@vdijk.nl
(010)-5991818

INFRA
BOUW
MILIEU
GROEN

Project

Van der Schellingstraat 12 - 24

Oprachtgever

-

Onderdeel

Bouwplaatstekening

Datum : 17-06-2025	Schaal : 1:250	Project nr. : 2472012	Tekening nr. : 010	Documentsoort : Bouwplaats
Getek. : RS	Bestek : -			Status :
Gecon. : AA	Formaat : A3			CONCEPT