


Verharding/Riolering
Schaal 1:200
Deel 1 van 8

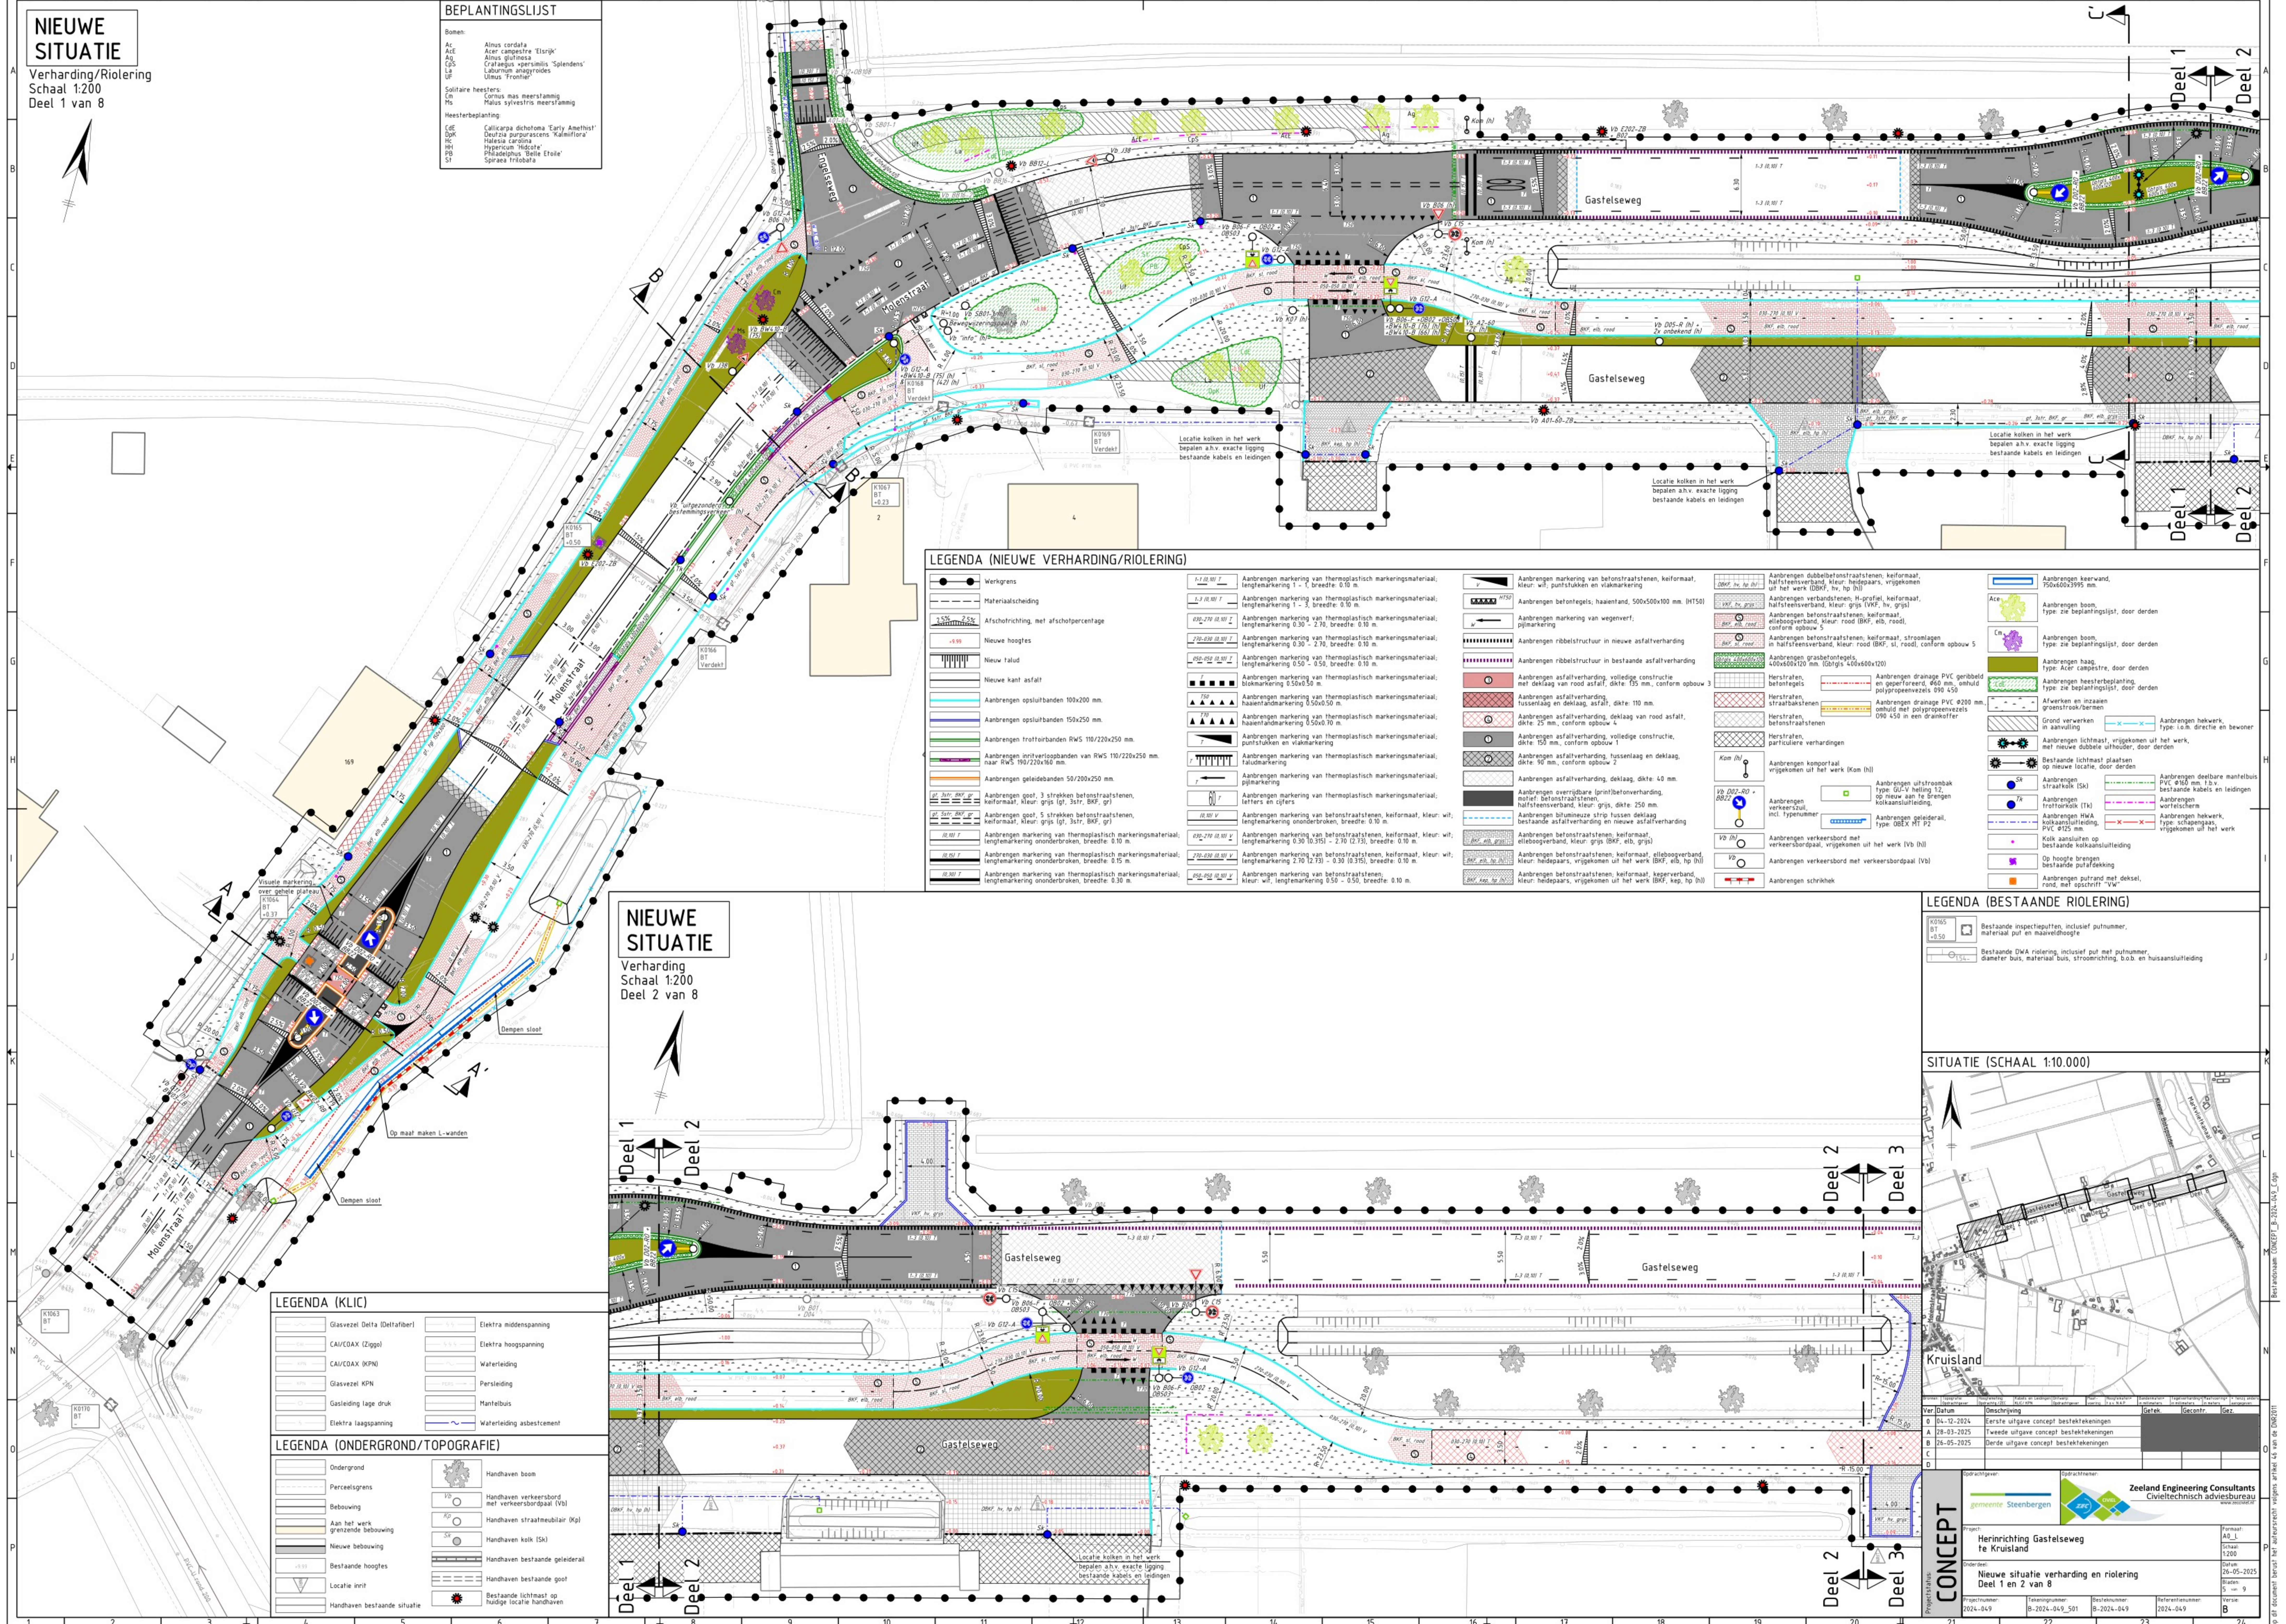

Verharding
Schaal 1:200
Deel 2 van 8



	Glasvezel Delta (Deltafiber)		Elektra middenspanning
	CAI/CDAX (Ziggle)		Elektra hoogspanning
	CAI/CDAX (KPN)		Waterleiding
	Glasvezel KPN		Persleiding
	Gasleiding lage druk		Mantelbus
	Elektra laagspanning		Waterleiding asbestcement


LEGENDA (ONDERGROND/TOPOGRAFIE)

LEGENDA (ONDERGROND) TOEGRAAFTE		
	Ondergrond	 Handhaven boom
	Perceelsgrens	 Handhaven verkeersbord met verkeersbord (Vr)
	Bebouwing	 Handhaven straatmeubilair (Kp)
	Aan het werk grenzende bebouwing	 Handhaven kalk (Sk)
	Nieuwe bebouwing	 Handhaven bestaande geleiderail
	Bestaande hoogtes	 Handhaven bestaande goot
	Locatie inrit	 Bestaande lichtmast op huidige locatie handhaven
	Handhaven bestaande situatie	

LEGENDA (BESTAANDE BIJLERING)

LEGENDA (BESTAANDE RIJLERING)	
K0165 BT +0.50 	Bestaande inspectieputten, inclusief putnummer, materiaal put en maaiveldhoogte
	Bestaande DWA rijlering, inclusief put met putnummer, diameter buis, materiaal buis, stroomrichting, b.o.b. en huisaansluitleiding

SITUATIE (SCHAAI 1:10 000)

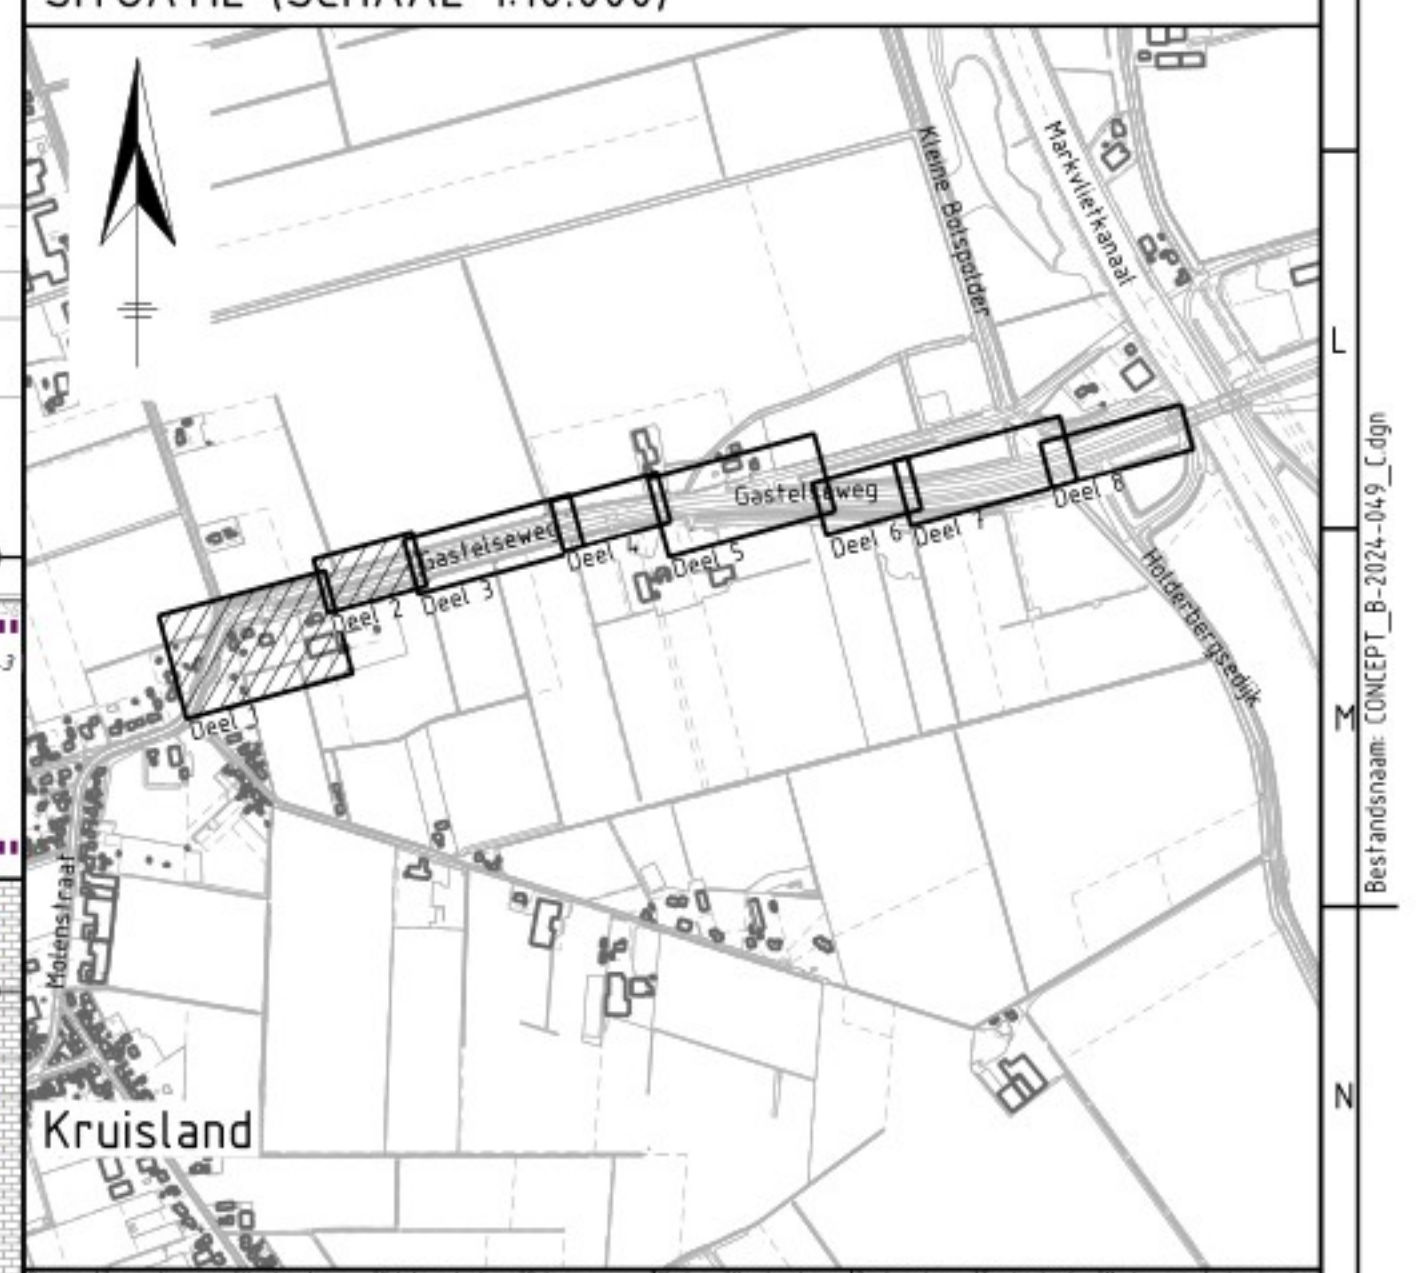

Ver	Tijdsduur	Omschrijving	Geftek.	Gecontr.	Gez.
A	06-10-2024	Eerste uitgang concept bestektekeningen			
B	28-07-2025	Tweede uitgang concept bestektekeningen			
C	28-05-2025	Derde uitgang concept bestektekeningen			
D					
E					
F					
Bestandsnaam: CONCEPT_B-2024-049_C.dgn	3
--	---