



NIEUWE
SITUATIE

Verharding/Riolering
Schaal 1:200

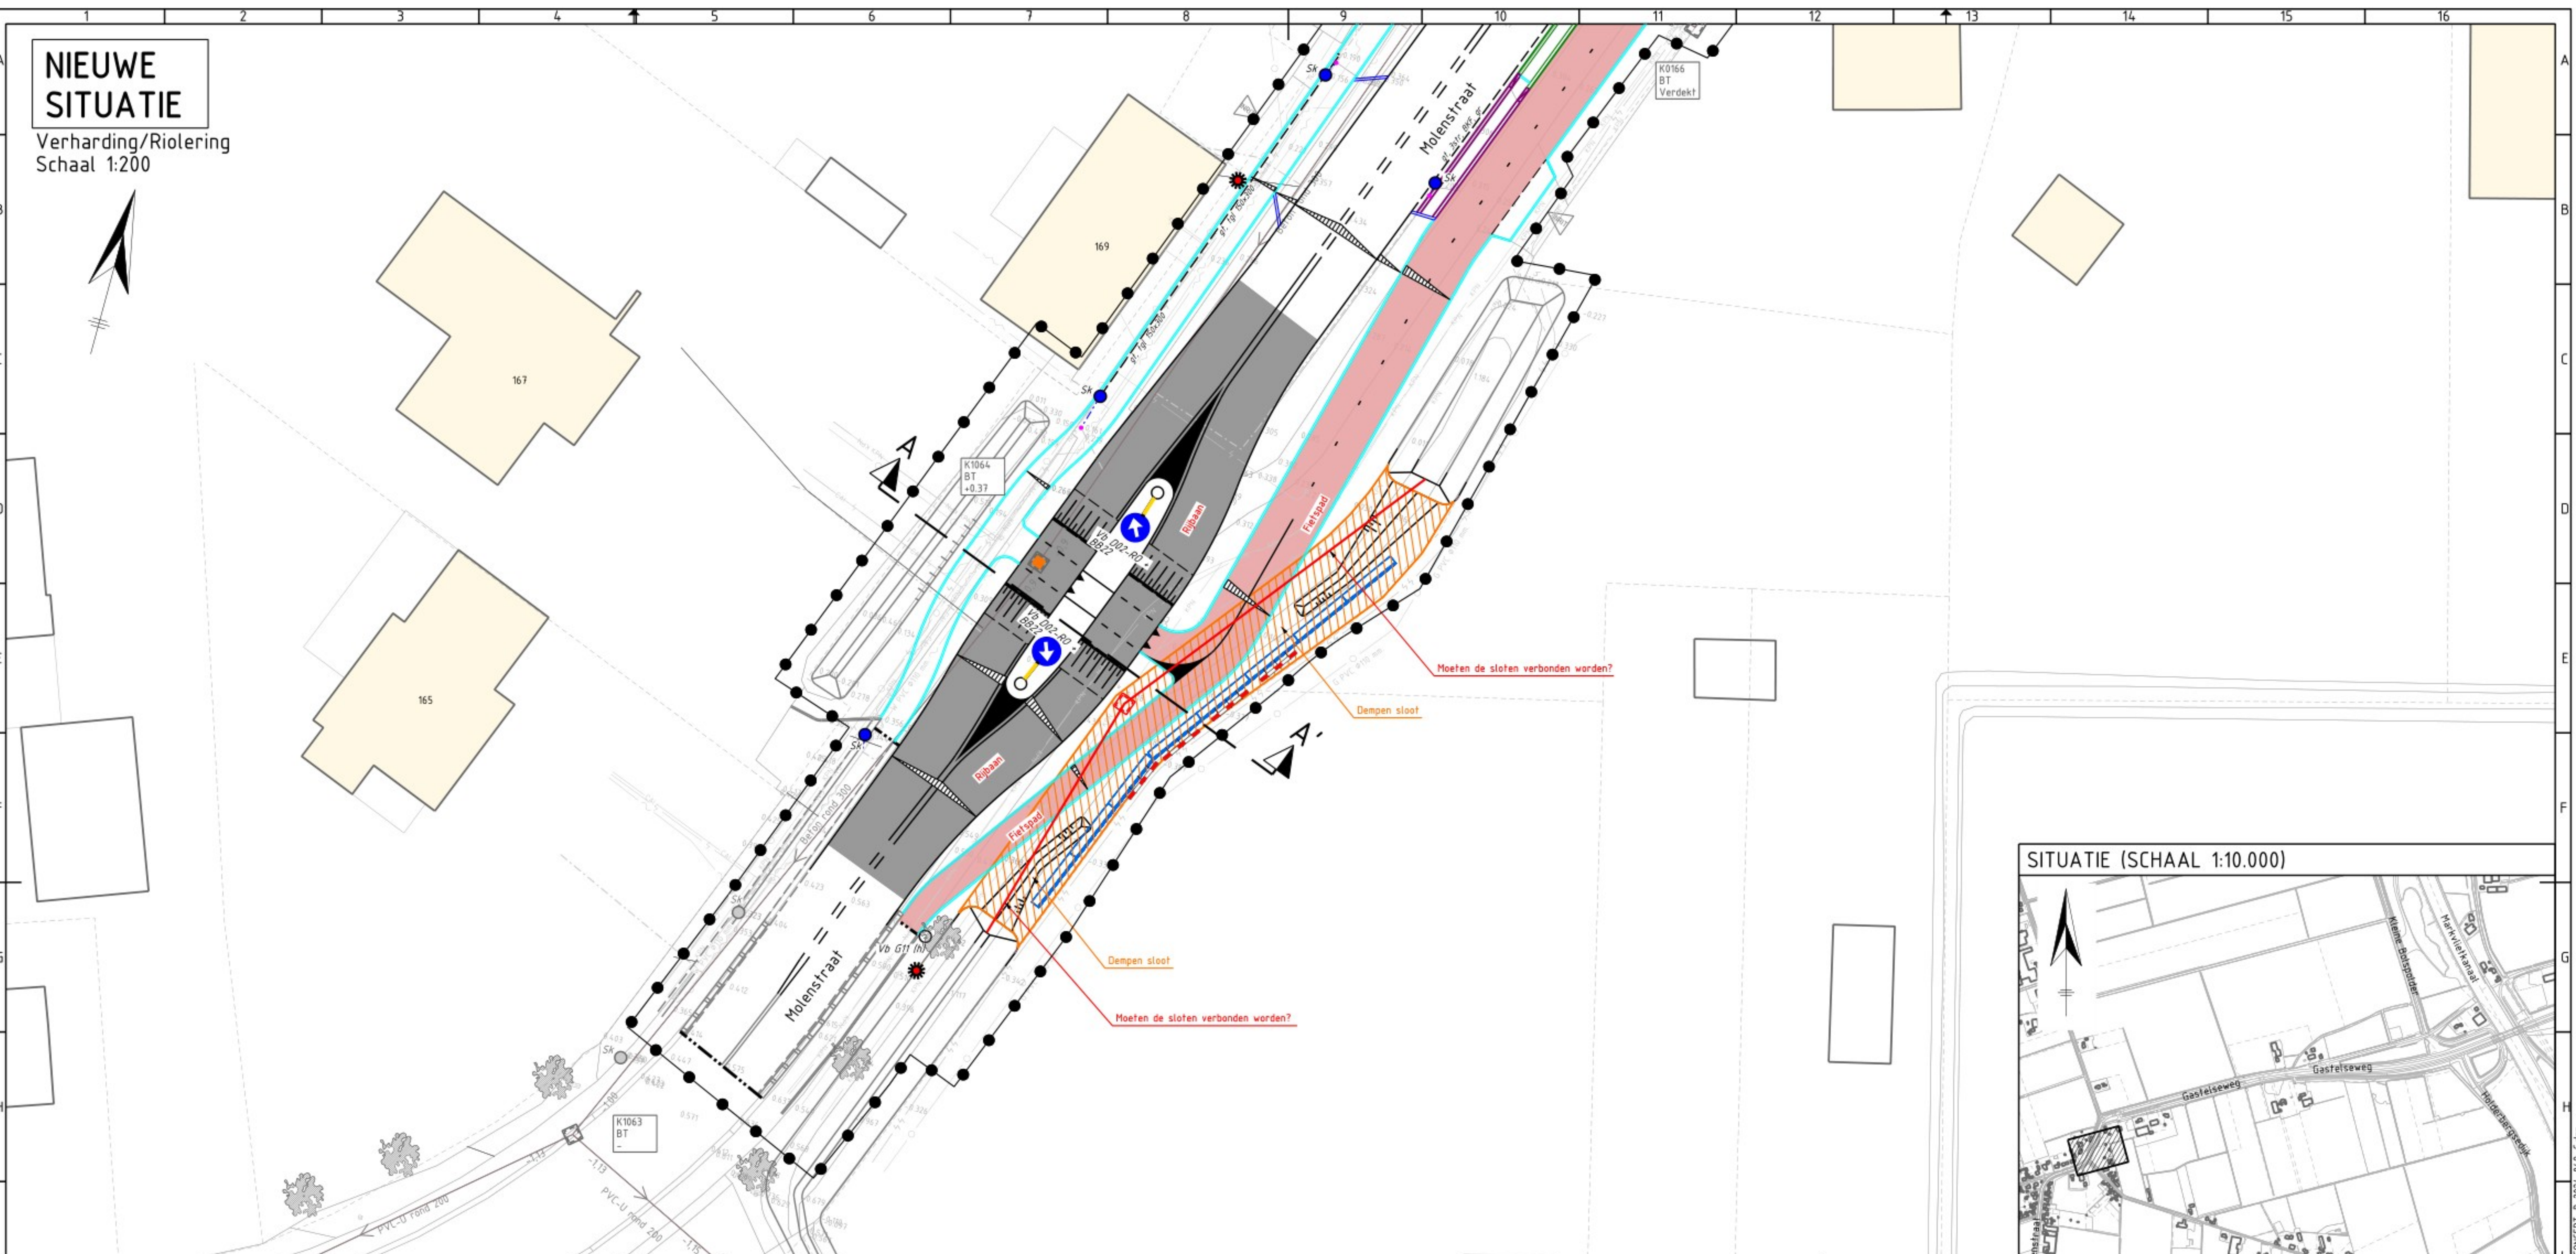


PROFIEL A-A'

Locatie: Molenstraat huisnr. 167
Bestaande-/ Nieuwe situatie
Schaal 1:50

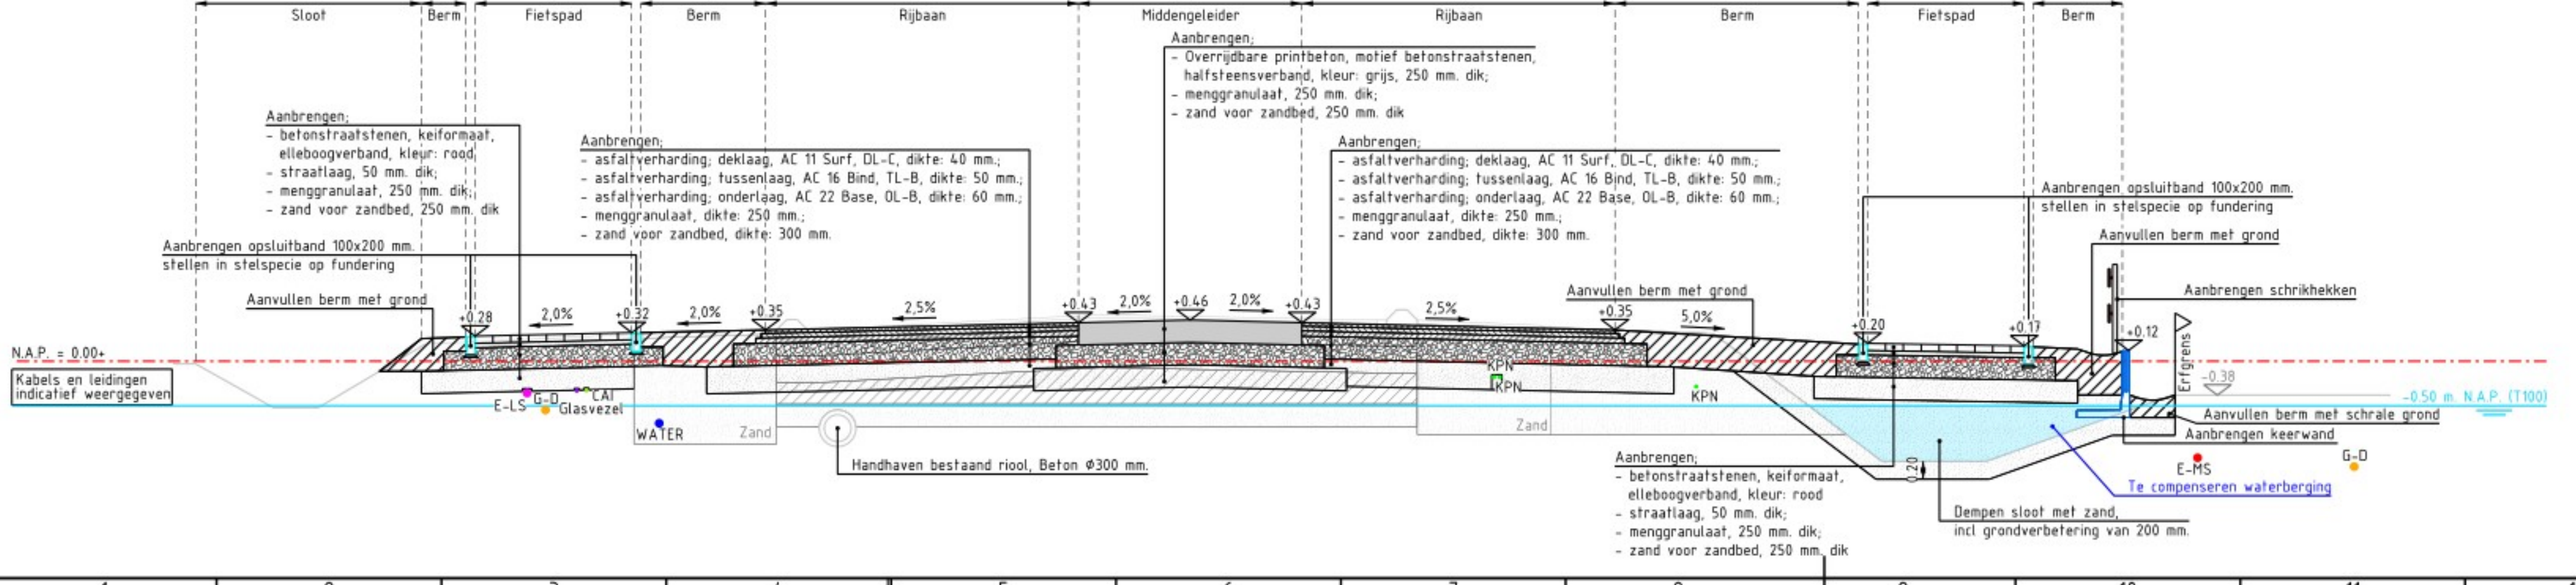

SITUATIE (SCHAAL 1:10.000)

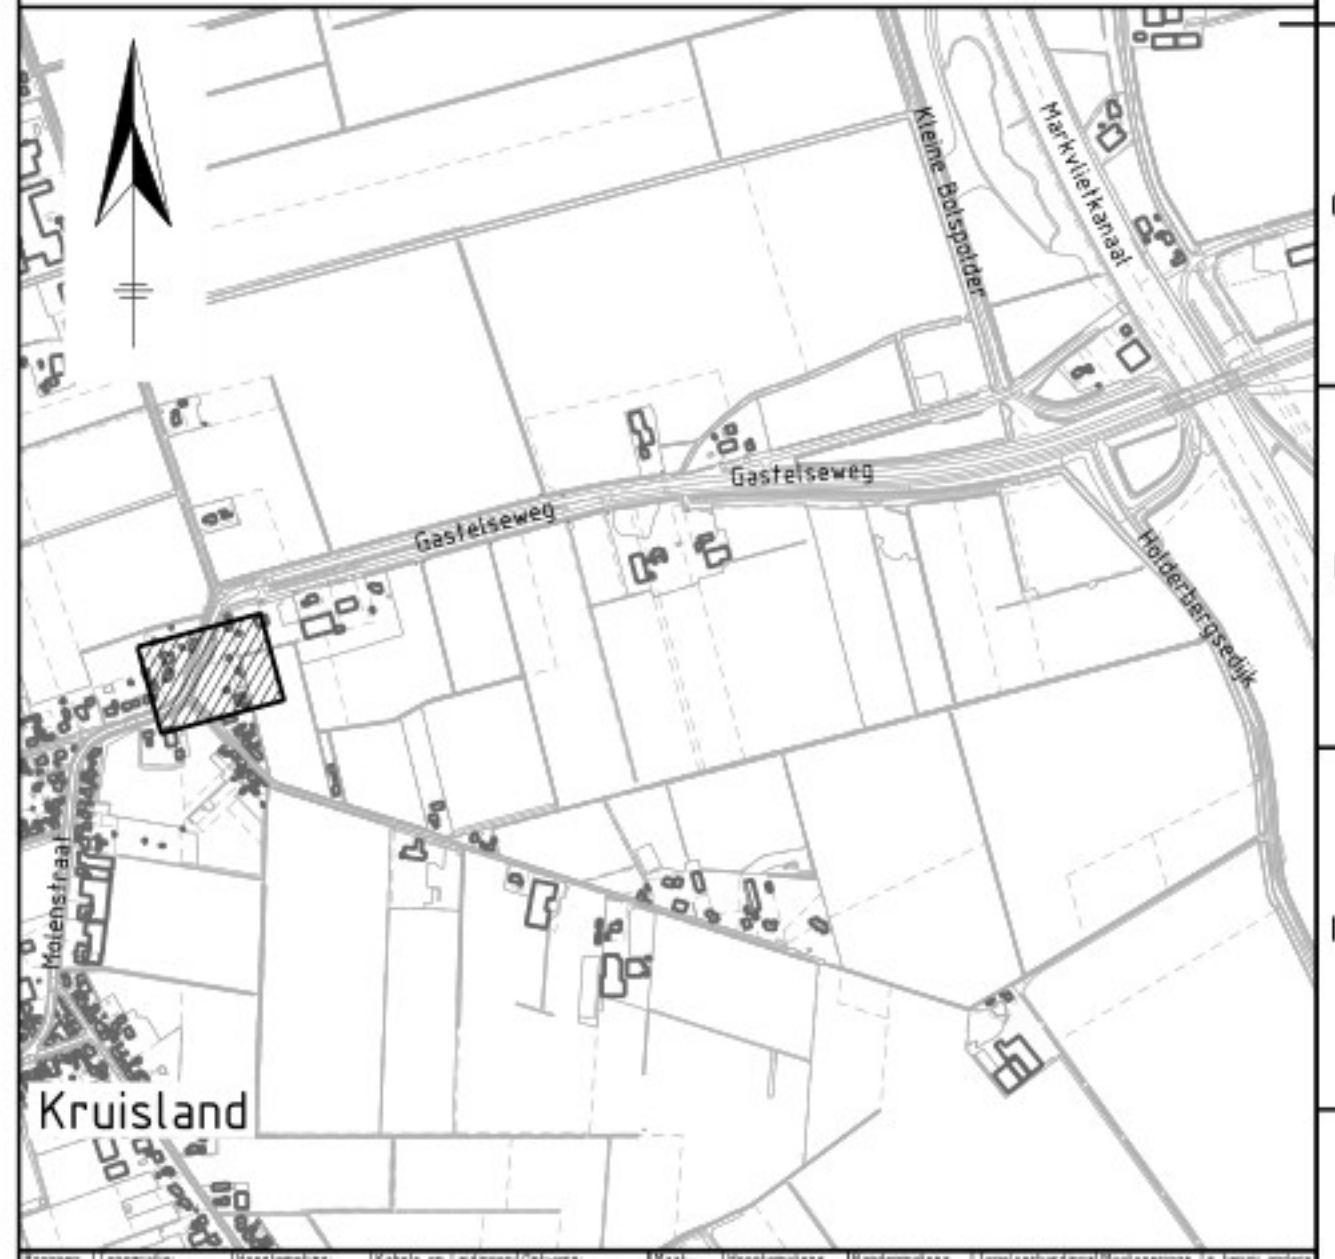

Ver	Datum	Omschrijving	Getek.	Gecontr.	Gez.
0	31-03-2025	Eerste uitgave concept tekening			
A					
B					
C					
D					

Opdrachtgever:	Opdrachtnemer:
gemeente Steenbergen	ZFRC

Project:	Formaat:
Herinrichting Gastelseweg te Kruisland	A1-L
Onderdeel:	Schaal:
Vergunningsaanvraag dempen sloot	1:200
Projectnummer:	Tekeningnummer:
2024-049	B-2024-049_030
Besteknummer:	Referentienummer:
B-2024-049	2024-049
Bladen:	Versie:
1 van 1	0

Projectstatus:
CONCEPT