

Z-Waarde: Huidig maaiveld is toekomstig maaiveld

Coördinaten nieuw station

Hoekpunt 1:	X=239901.72	Y=459904.89	Hoekpunt 2:	X=239903.36	Y=459906.21
Hoekpunt 3:	X=239905.73	Y=459903.28	Hoekpunt 4:	X=239904.08	Y=459901.95

Kadastrale Gemeente: Gemeente Eibergen, Sectie: AA , Perceel: 34



Coördinaten grond

Hoekpunt A:	X=239899.13	Y=459905.19	Hoekpunt B:	X=239902.60	Y=459907.99
Hoekpunt C:	X=239906.82	Y=459902.75	Hoekpunt D:	X=239903.34	Y=459899.96



In eigendom te verkrijgen 30 m² grond

Kadaster grens

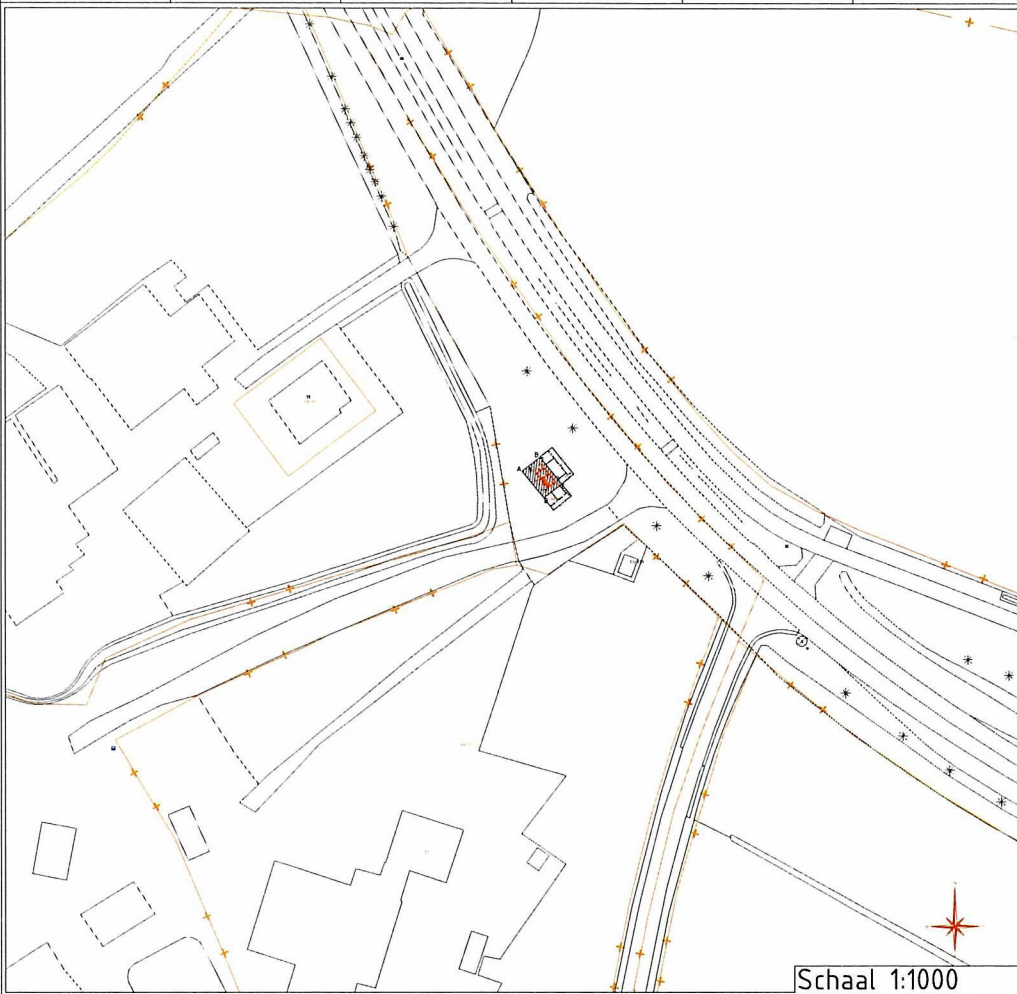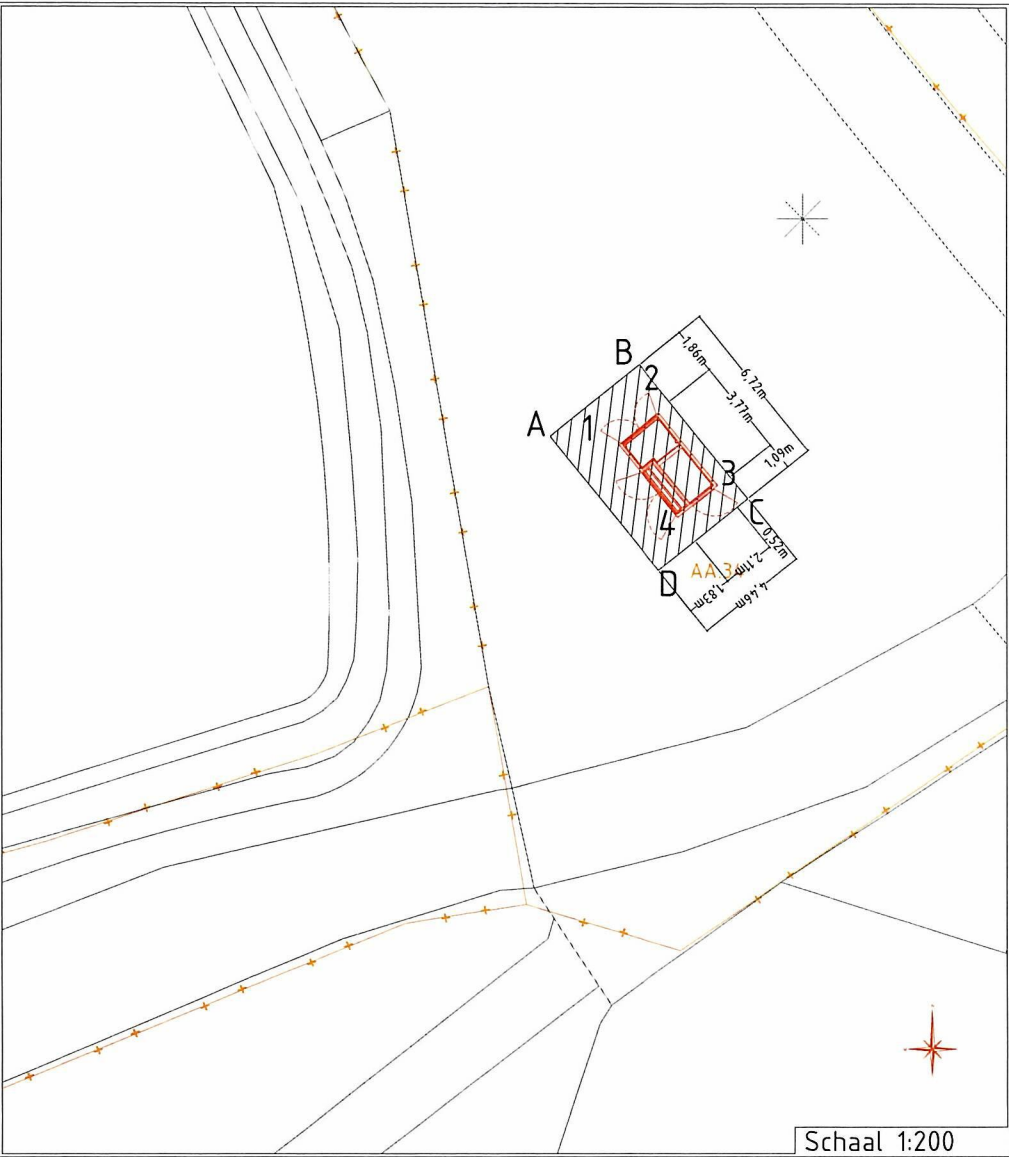

Schaal 1:1000

Needseweg 39 \ Eibergen
Behuizing nr. 0 200 698
Stationstekening NEEDSEWEG 39 NB / Alfen Pacto30

Beheerkaart :	
Datum :	3-3-2025
Status :	Voorbereiding
Schaal :	1:200/1:1000
Discipline :	E-LS/E-MS
Blad nr:	1/2
Formaat:	A3
CS nr:	
Regio:	Gelderland ZO - IPG
Case nr:	0323918

liander
onderdeel van alliantier

Gemeente:	
Get. :	Donato Cau
Wijz. A :	Datum: 06-05-2025
Wijz. B :	Datum: Par:
Wijz. C :	Datum: Par:
Engineer :	Donato Cau
Tel. nr :	06-15508358

