


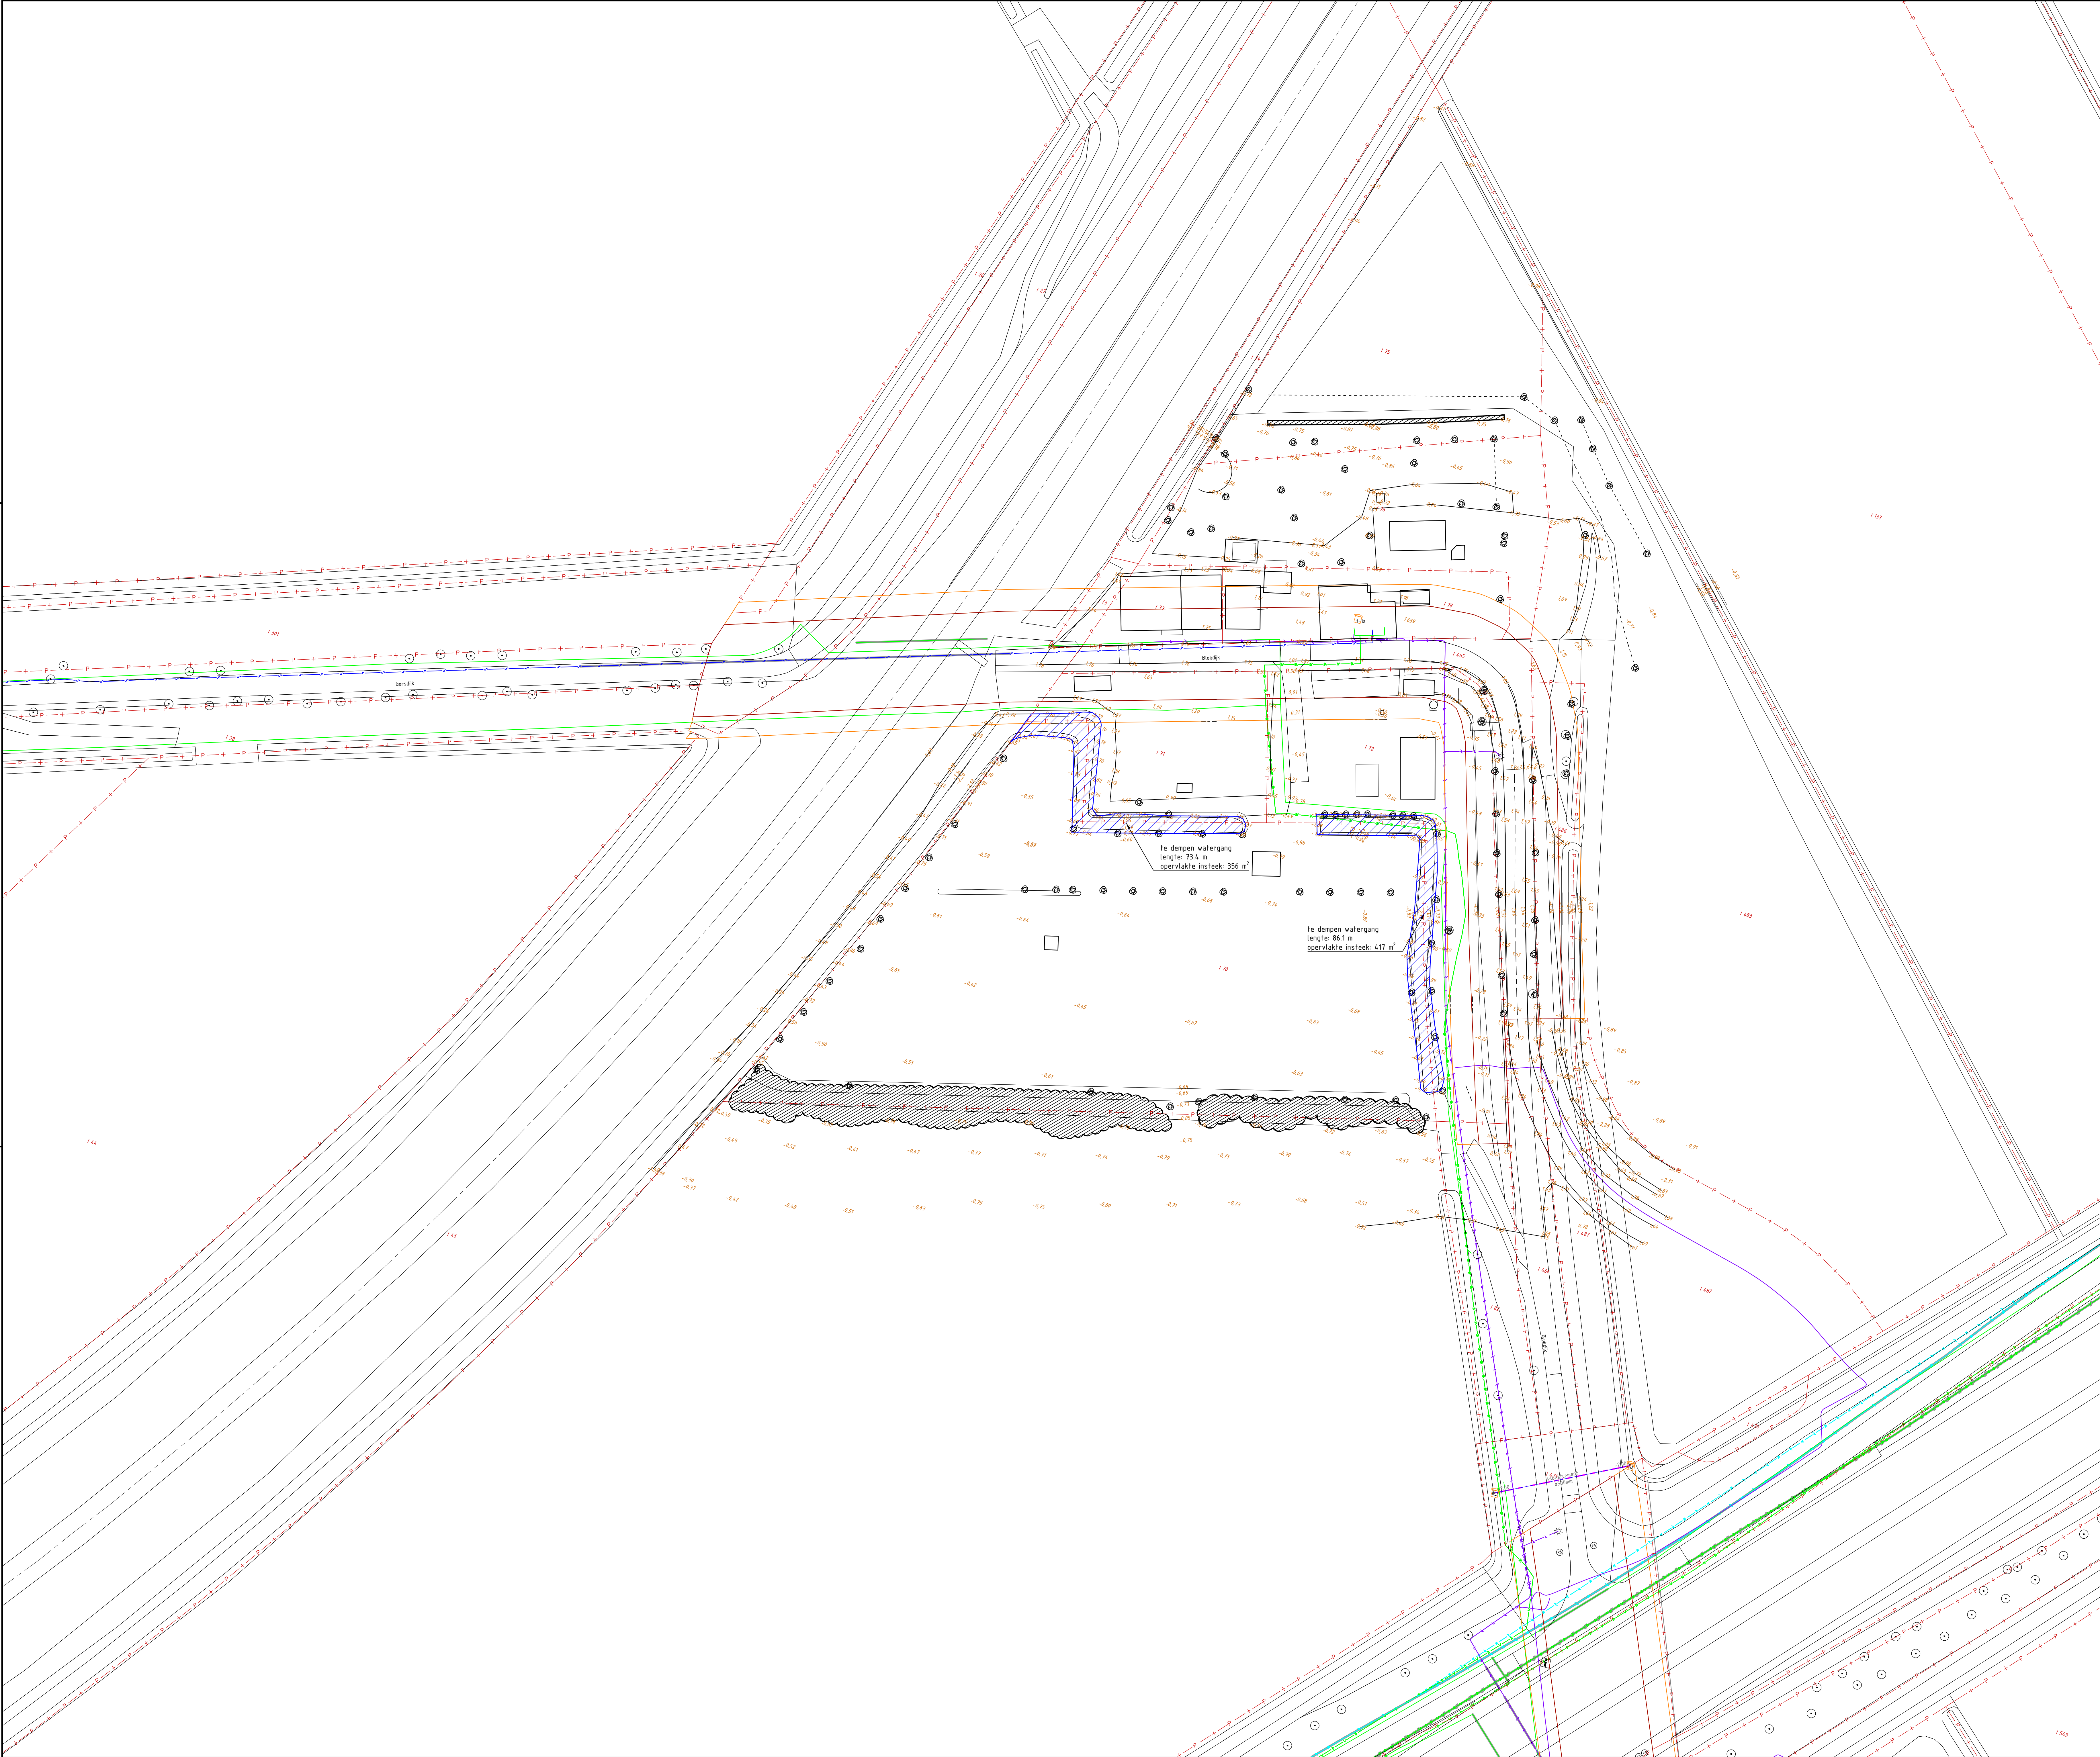

Legenda bestaande situatie

	bestaande boom uit inmeting
	ontwerp interne baan
	BGT en inmeting
	perceelgrenzen
	bestaande hoogte inmeting 04-10-2024
	bestaande hoogte AHN
	dubbelbestemming waterstaafwaterkering
	gebiedsaanduiding vrijwaringszone dijk1

Legenda kabels en leidingen

	datatransport-KPN BV
	datatransport-GEBOEDERS VAN DER DONK BV FTTH
	datatransport-RIJKS WATERSTAAT ZUID NEDERLAND
	gas lage druk-ENEXIS NETBEHEER BV
	middenspanning-ENEXIS NETBEHEER BV
	laagspanning-ENEXIS NETBEHEER BV
	riool vrijval-GEMEENTE MOERDIJK
	water-BRABANT WATER
	wees-GEMEENTE MOERDIJK
	overige-HAVENBEDRIJF MOERDIJK NV
	overige-RIJKS WATERSTAAT ZUID NEDERLAND

Verklaring:

- maten in meters, tenzij anders is aangegeven.
- hoogtematen in meters t.o.v. N.A.P.
- maten in het werk te controleren.
- ontwerp grasveld d.d. 15-11-2023
- ontwerp Burensengens d.d. 12-12-2023
- nieuwbouw Burensengens d.d. 28-11-2023
- inmeting 23-03-2023 (20230223 Terreinmeting Moerdijk)
- inmeting 04-10-2024 (73970616 Terreinmeting Moerdijk)
- grenzen Basisregistratie Grootchalige Topografie (BGT) aangehouden d.d. 23-11-2022
- Digitale Kadastrale Kaart (DKK) aangehouden d.d. 23-11-2022
- revisie riolering niet aanwezig
- KLIC melding d.d. 27-02-2023
- Kabels en leidingen zijn ter informatie, ligging in het werk te controleren
- Linotype en Kleurstellingen Kabels en leidingen zijn conform de NLCS
- parkeerplaatsen 150 st. nieuw en 10 st. bestaand
- brandveervoorziening (afmeting en diepte) te bepalen door bevoegd gezag
- bij het uitzetten van de 5 m onderhoudsstrook rekening houden met de bosschage



TB Infra BV
Postbus 47
5006 ZG Moergestel

Tel: 013 513 04 91
Info@tbinfra.nl
www.tbinfra.nl

Project:
Terreininrichting woningbouw Blokdijk 1 te Moerdijk
Gemeente Moerdijk

Onderdeel:

Bestaande situatie

Opdrachtgever: Workinn Moerdijk B.V.

Concept

Getekend: AA	Tekeningnr.: BS01	Schaal: 1:500
Gecontroleerd: WW	Formaat: A0	Blad:
Projectnr.: 22TB153	Datum: 23-05-2025	Documenttype: Tekening