
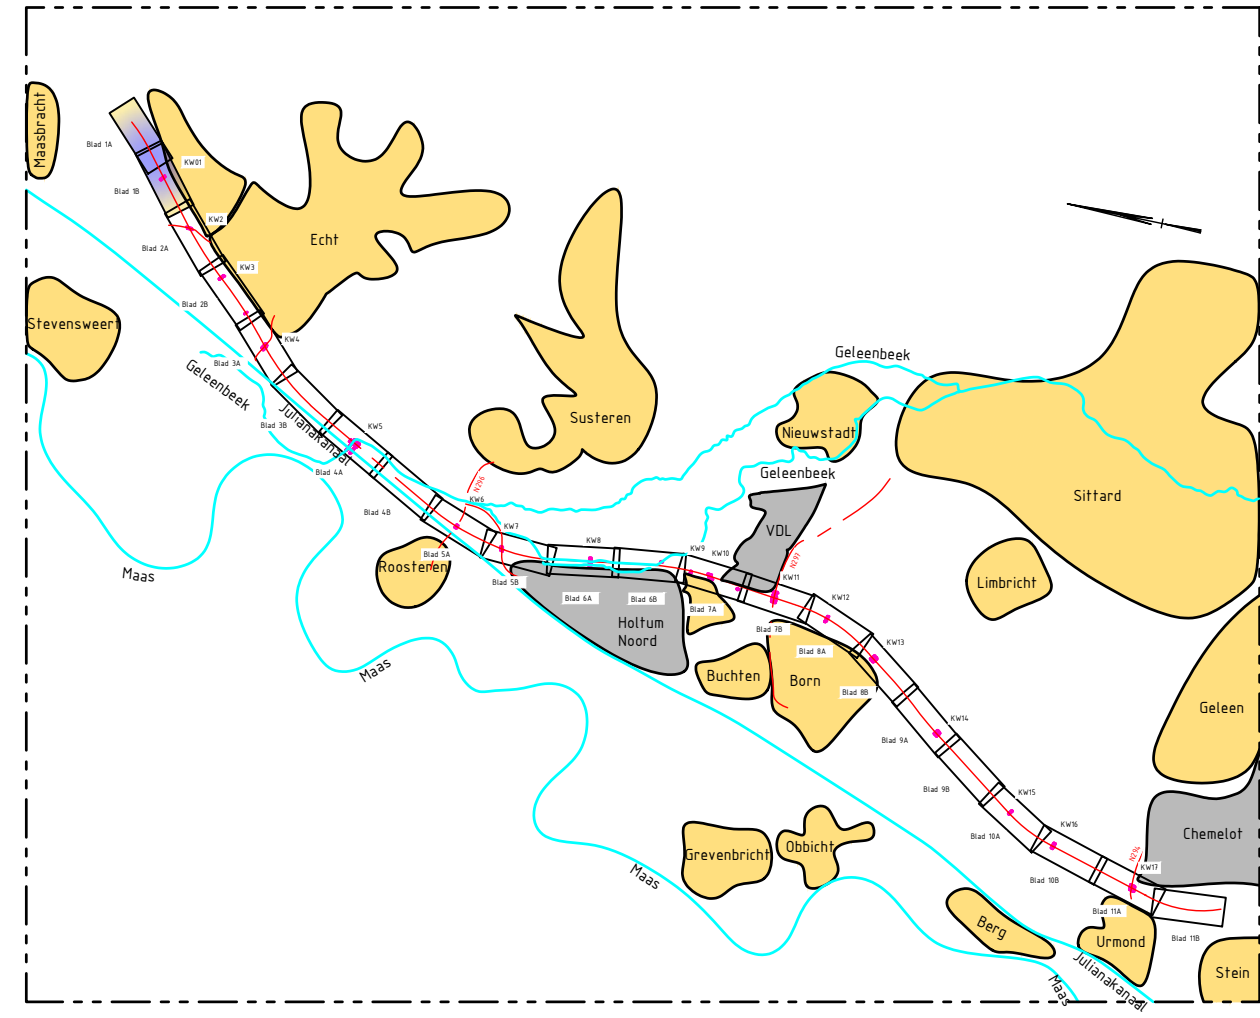





- Bebordering plaatsen
- Bebordering handhaven
-
- Bebordering/kantelwalsborden verwijderen
- Wordt buiten gebruik gesteld en verwijderd samen met de portalen

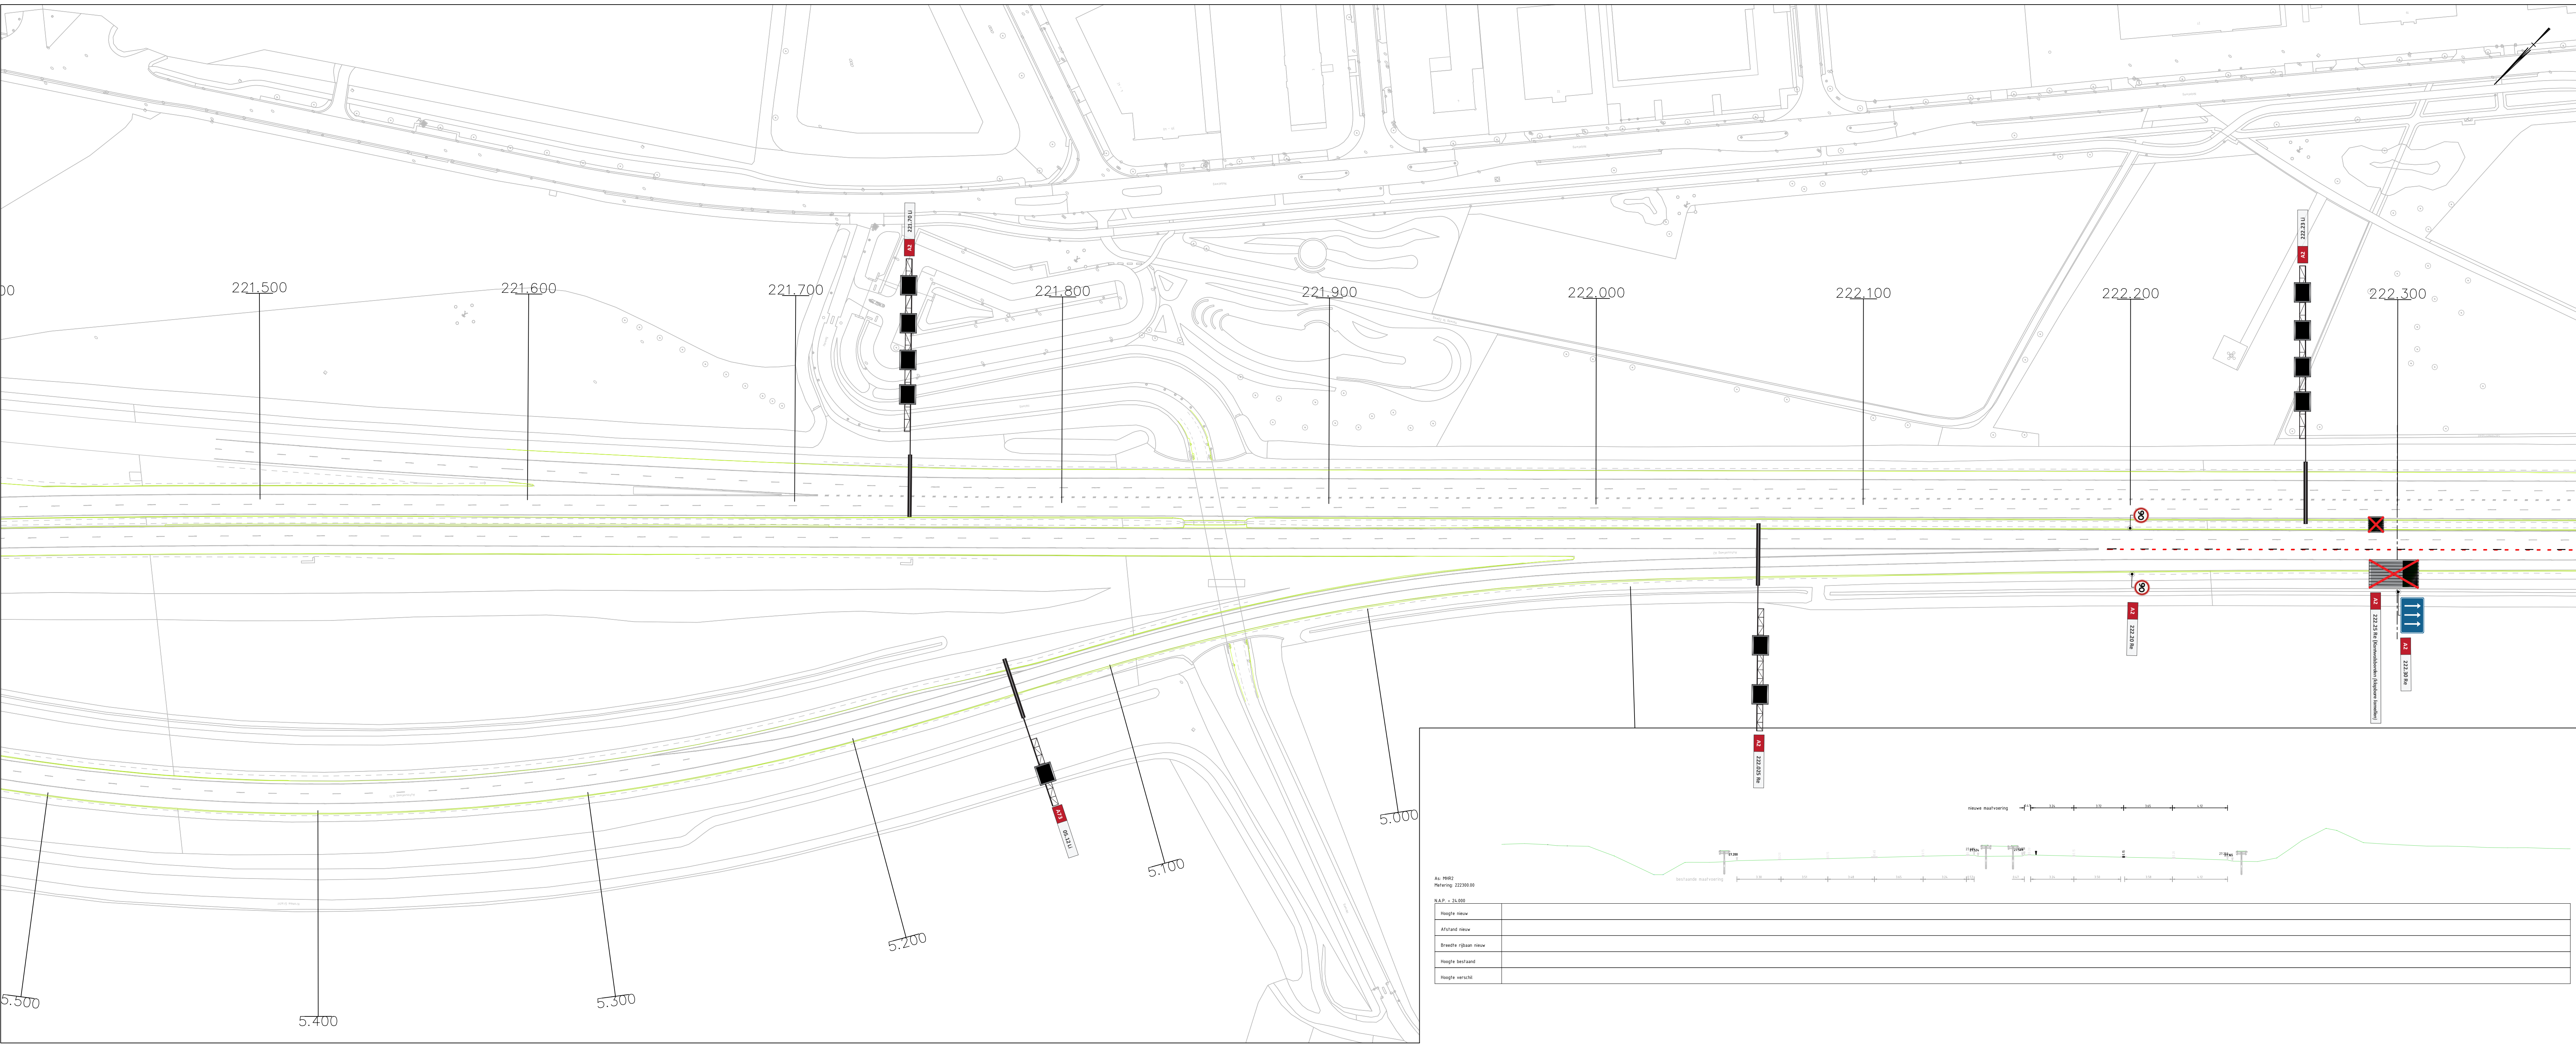

- XR-BGT-201.dwg
- XR-GLM-geleiderail bestaand_105.dwg
- XR-QVM-Portalen_101.dwg
- XR-ALM-Metringingen_102.dwg
- X-DI-KL-DATA_RWS_ZUID-G
- X-DI-KL-OVERIG_RWS_ZUID-G

1. Referentiestelsel Nederland RD/NAP
2. Maten in meters, tenzij anders vermeld
3. Peilmaten in meters t.o.v. NAP, tenzij anders vermeld
4. Diameters in millimeters, tenzij anders vermeld
5. Materiaalmaten in millimeters, tenzij anders vermeld

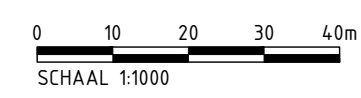

nr.	wijzigingsbeheer document historie			datum	tek.
-	-			-	-
-	-			-	-





Rijkswaterstaat
Directie van Rijkswaterstaat en Waterwet




Boskalis

GR

Project: A2 Het Vonderen - Kerensheide (A2VK)				Projectnr: P230368	
GWW Situatiekening wegstelsiem				Contract-/Bestelnr:	
Hermarkeren tbv 3x90 km/u				Blad/Bladen: 1/11 formaat: A0-84x1189 schaal: 1:1000	
getekend		RVE	25-02-2025	8.0	
gecontroleerd					
vergevd		RST			
		Docnr: P230368_A2.VKM.101.HERMAKEREN		revisie: 1.0	

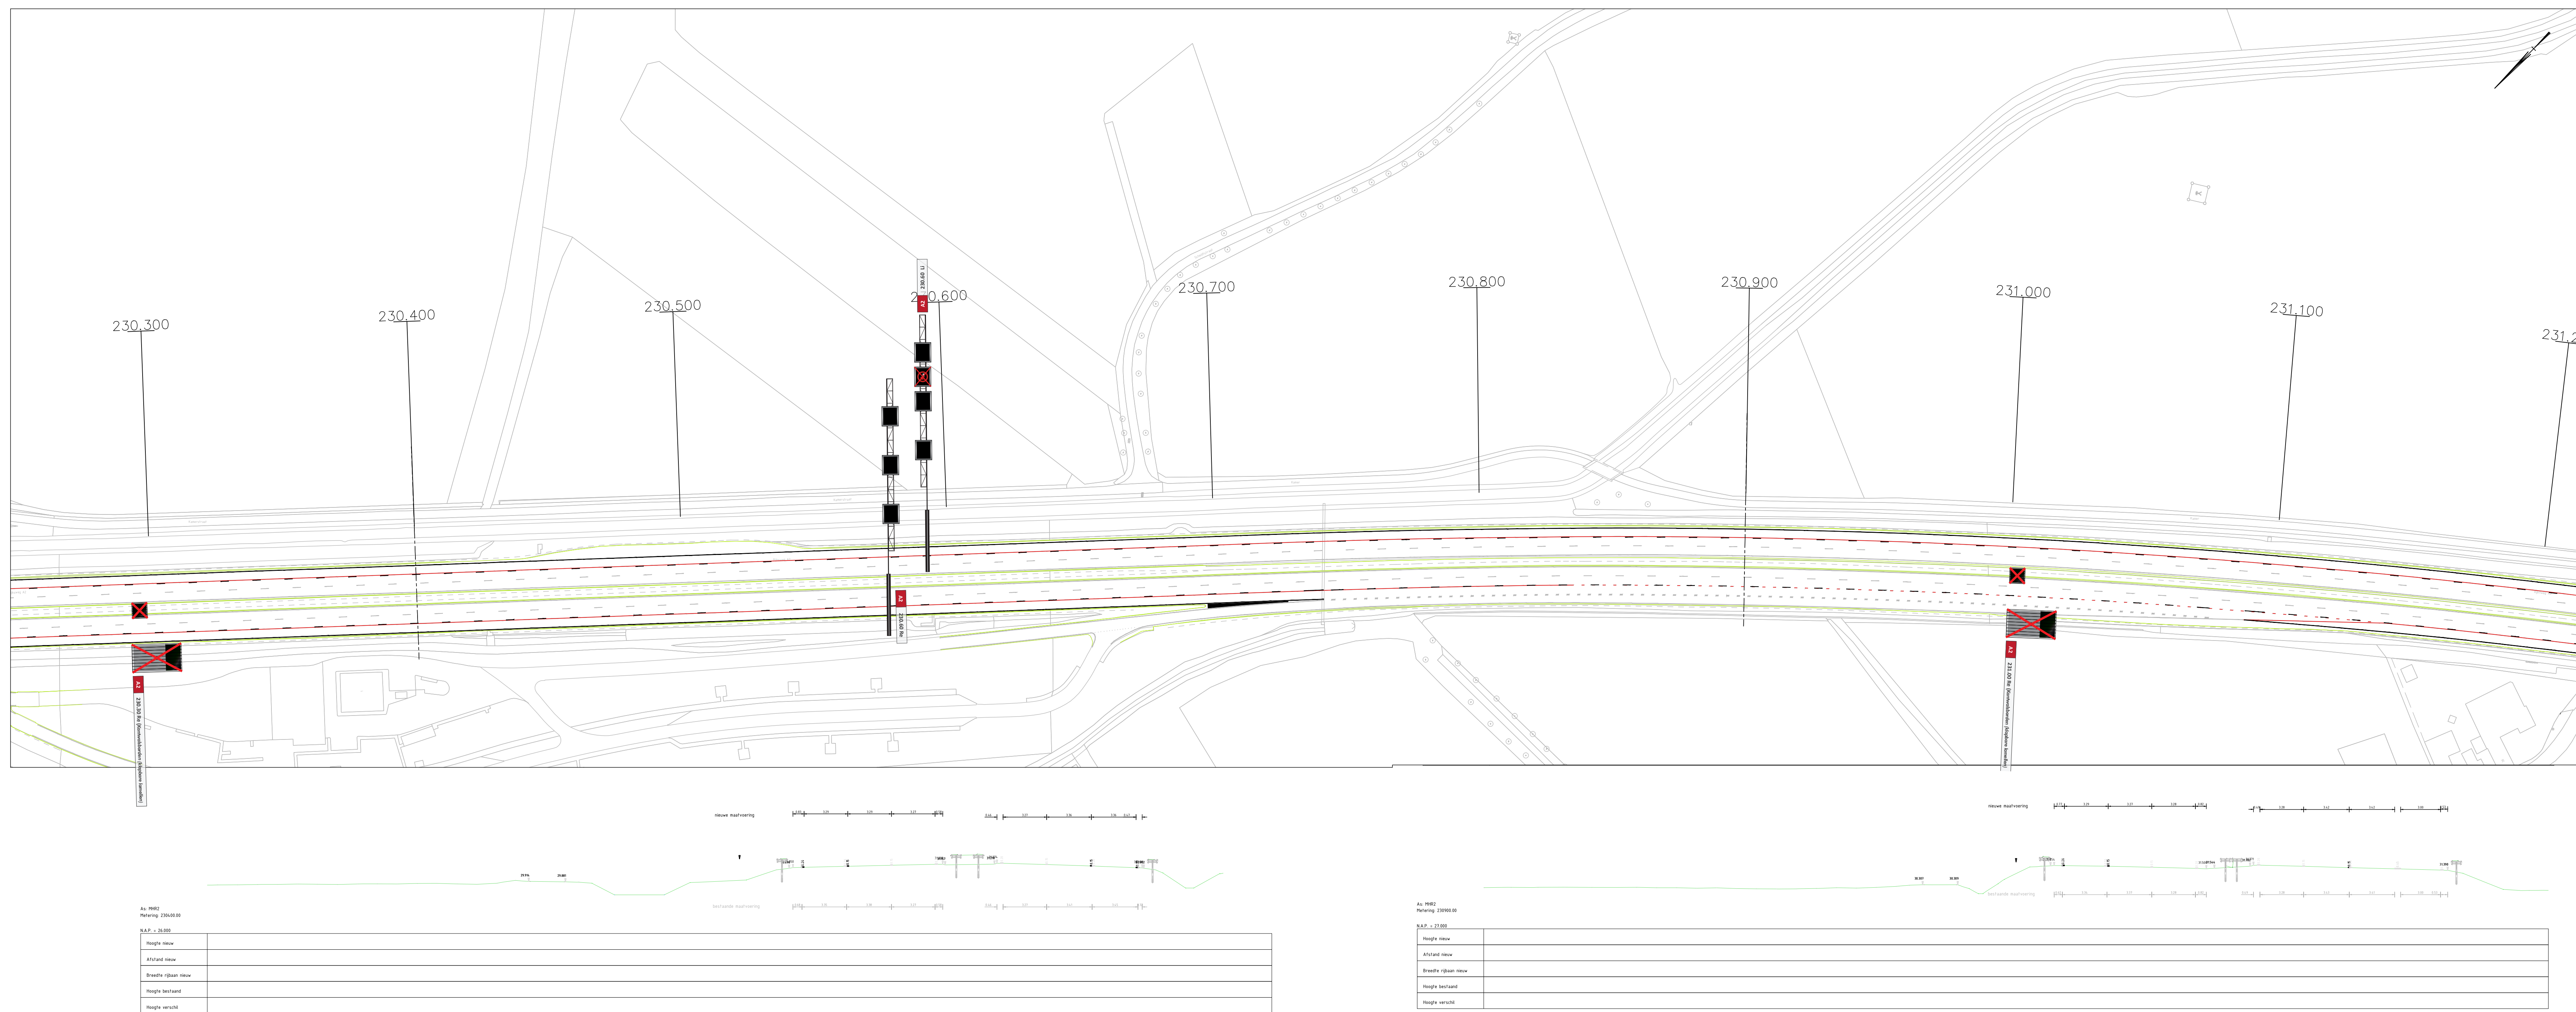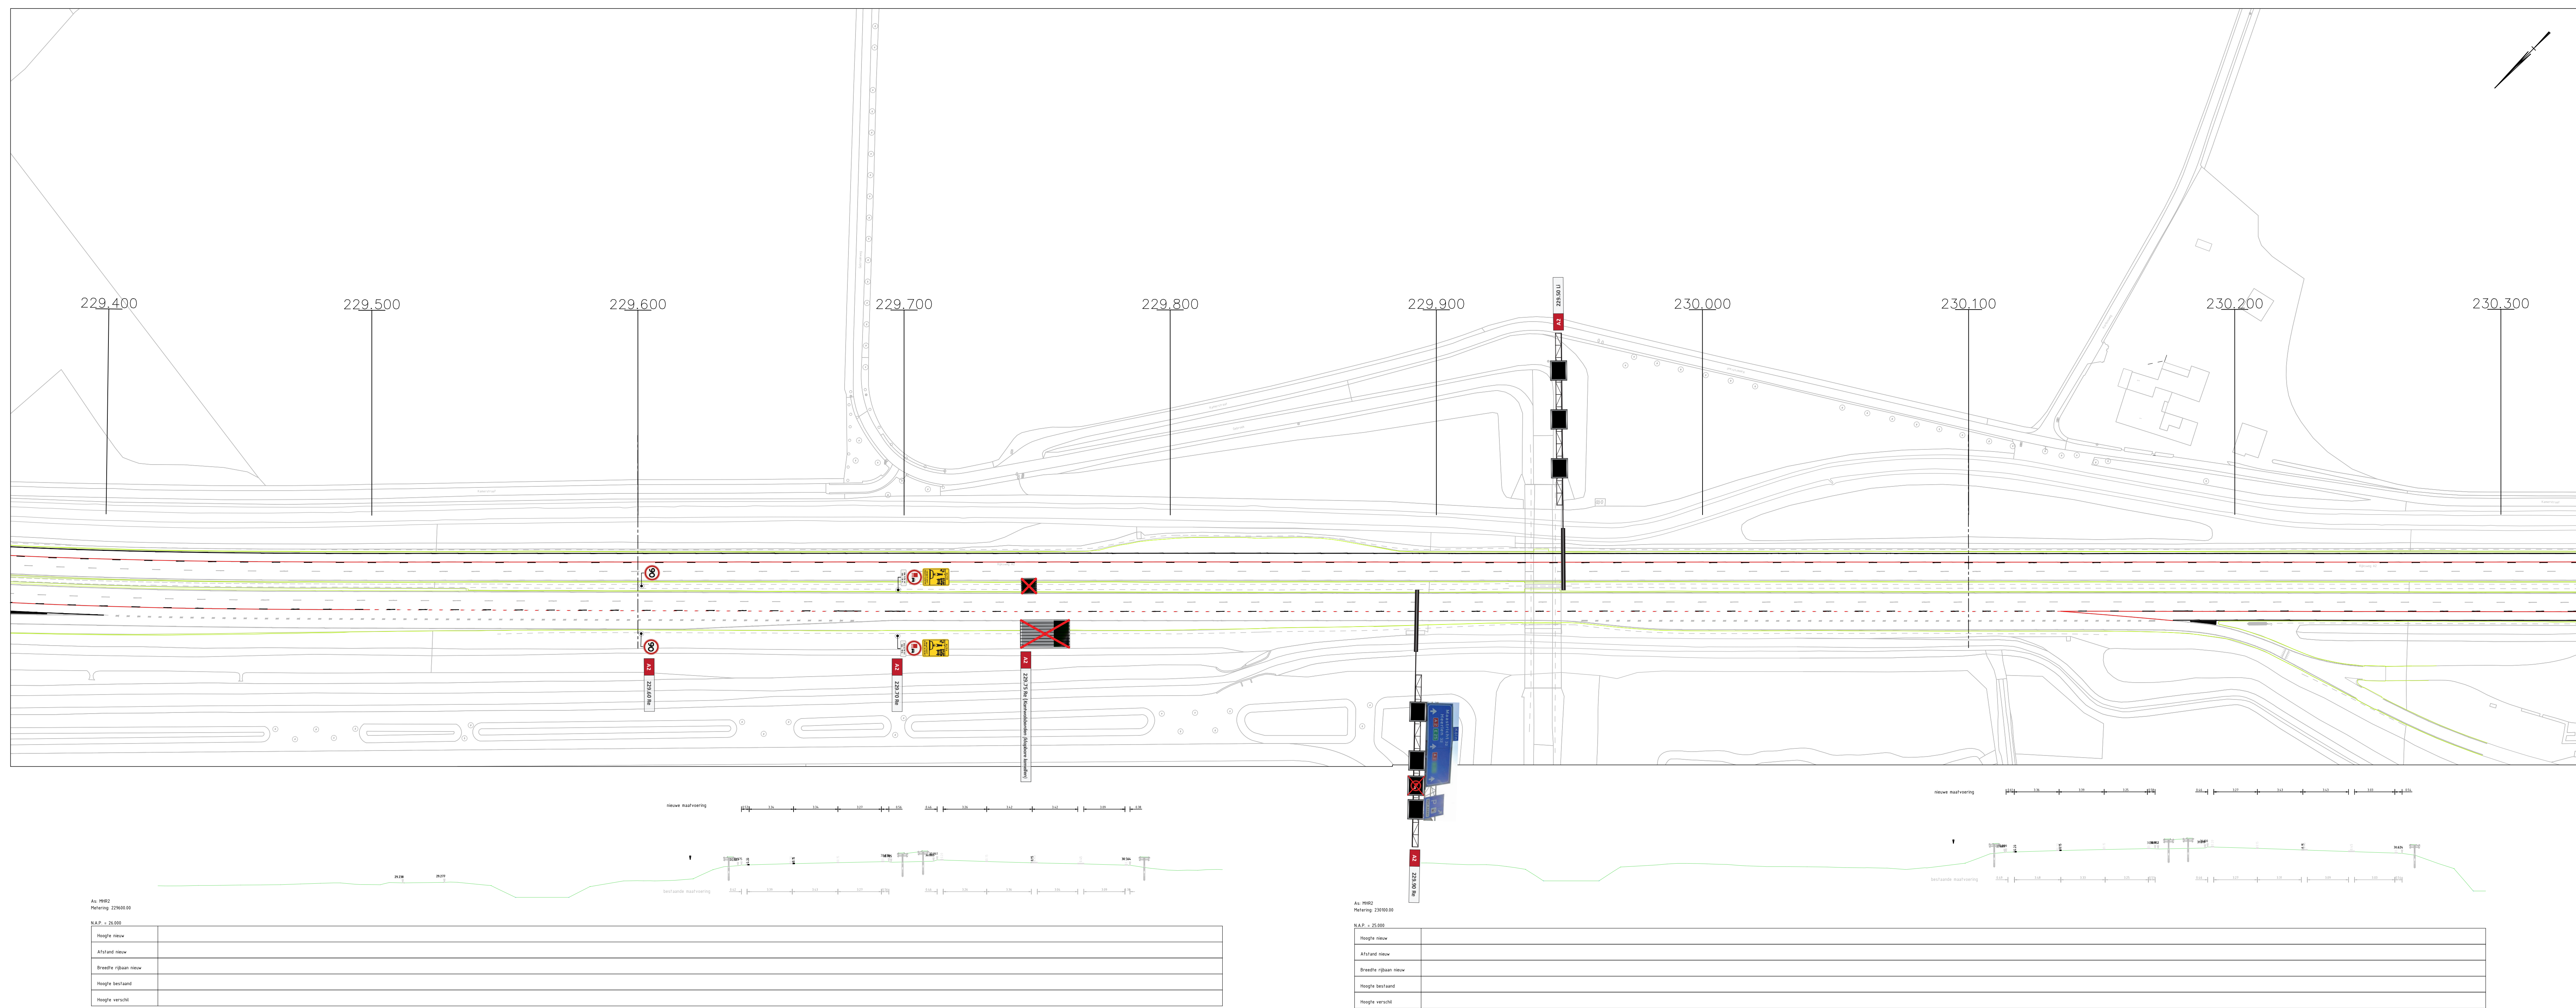

- 

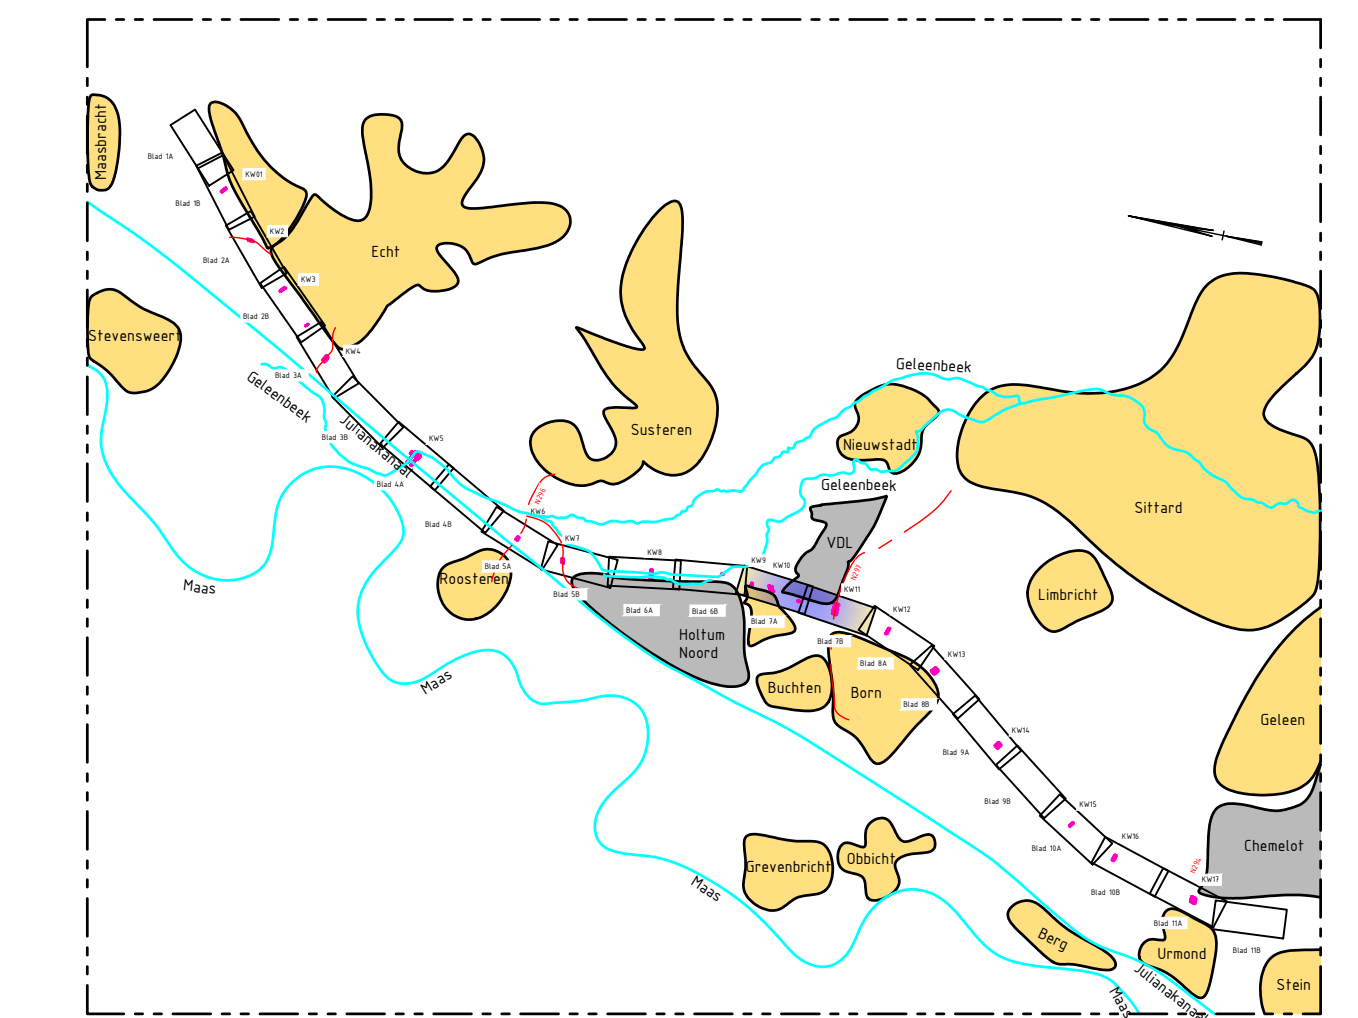


XREF

- XR-BGT-201.dwg
- XR-GLM-geleiderail bestaand_105.dwg
- XR-QVM-Portalen_101.dwg
- XR-ALM-Meterringen_102.dwg
- X-DI-KL-DATA_RWS_ZUID-G
- X-DI-KL-OVERIG_RWS_ZUID-G



OPMERKINGEN

1. Referentiestelsel Nederland RD/NAP
2. Maten in meters, tenzij anders vermeld
3. Peilmaten in meters t.o.v. NAP, tenzij anders vermeld
4. Diameters in millimeters, tenzij anders vermeld
5. Materiaalmaten in millimeters, tenzij anders vermeld

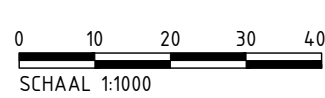

nr:	wijzigingsbeheer document historie				datum:	Tek:
1					--	--
2					--	--
3					--	--

 Rijksoverheid Ministerie van Infrastructuur en Waterstaat		 Kerensheide		 A2VKM
Project: A2 Het Vonderen – Kerensheide (A2VK)				
GWV Situatiekening wegsysteem				Projectnr: P230368
Hermarkeren tbv 3x90 km/u				Contract-/Bestelnr.: blad/bladen: 1/11 formaat: A0-841x1189 schaal: 1:1000
getekend gecentreerd vrijgave	RVE RST	25-02-2025 	8.0 par.	revisie 1.0
		DECEP P230368_A2 VKM 101 HERMAKENEN (A2VKM-101-2007)		

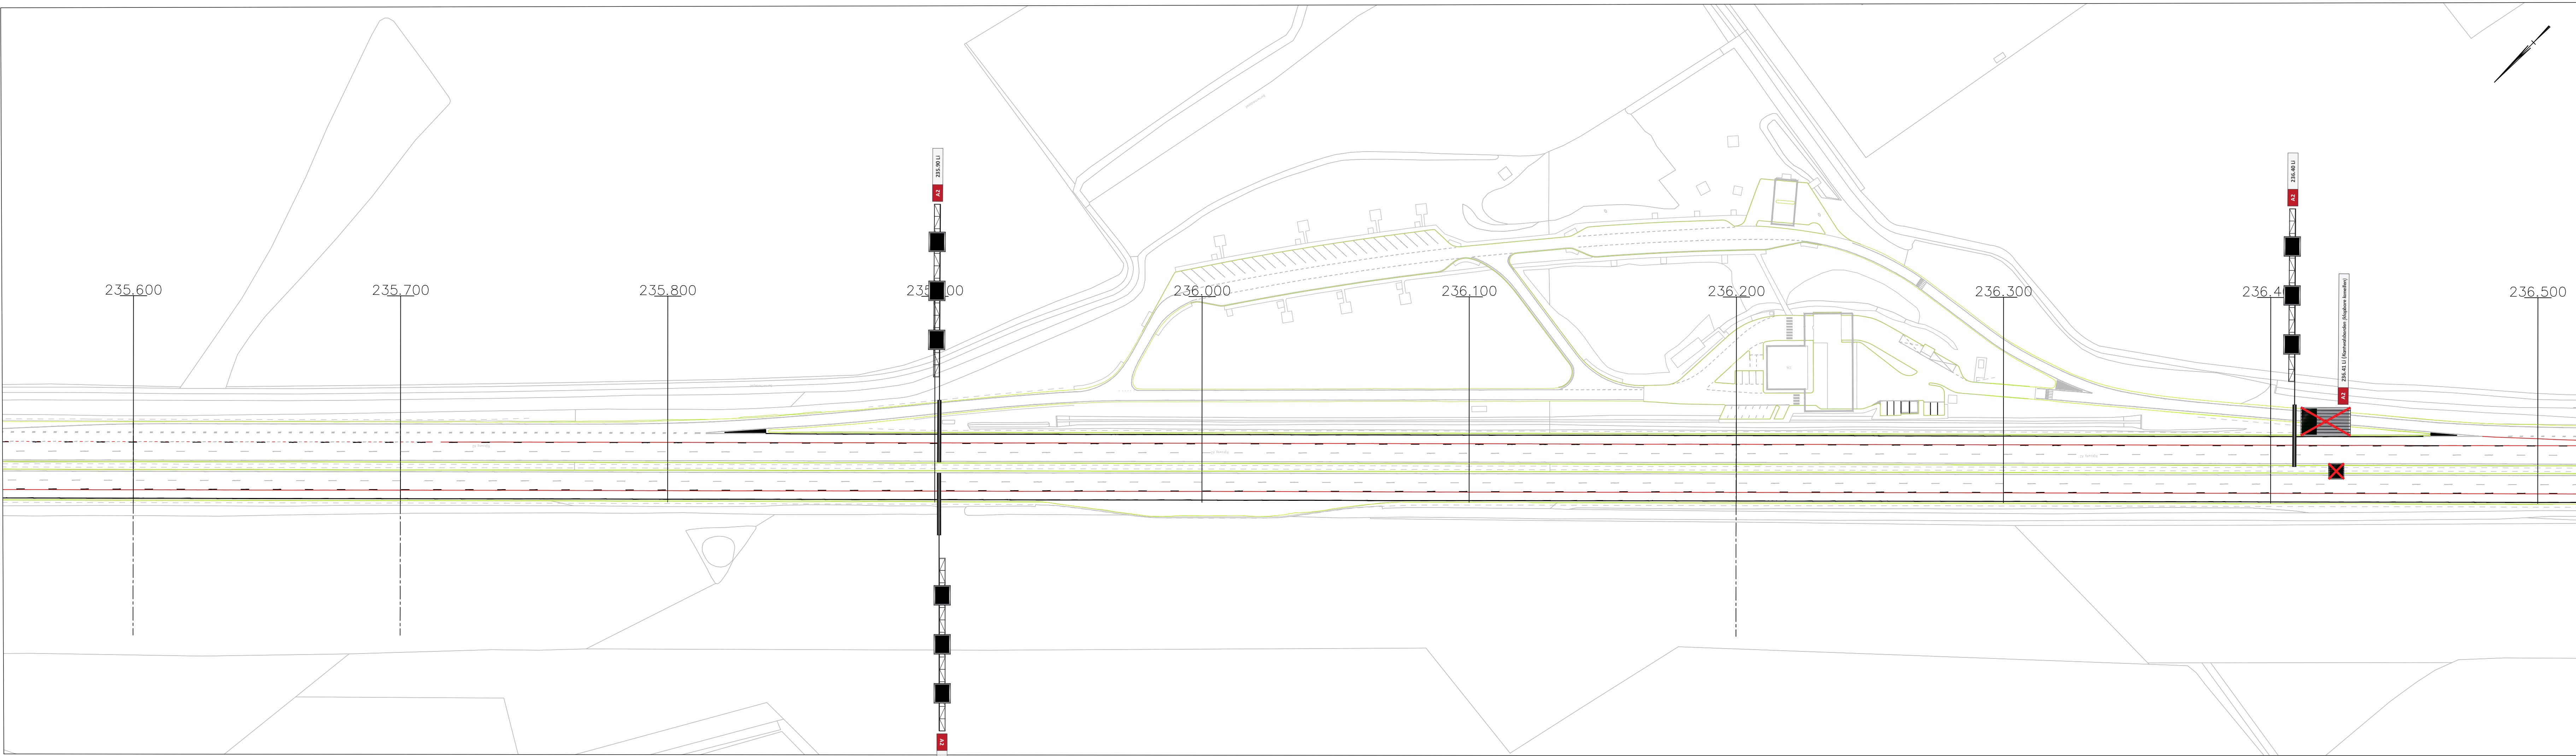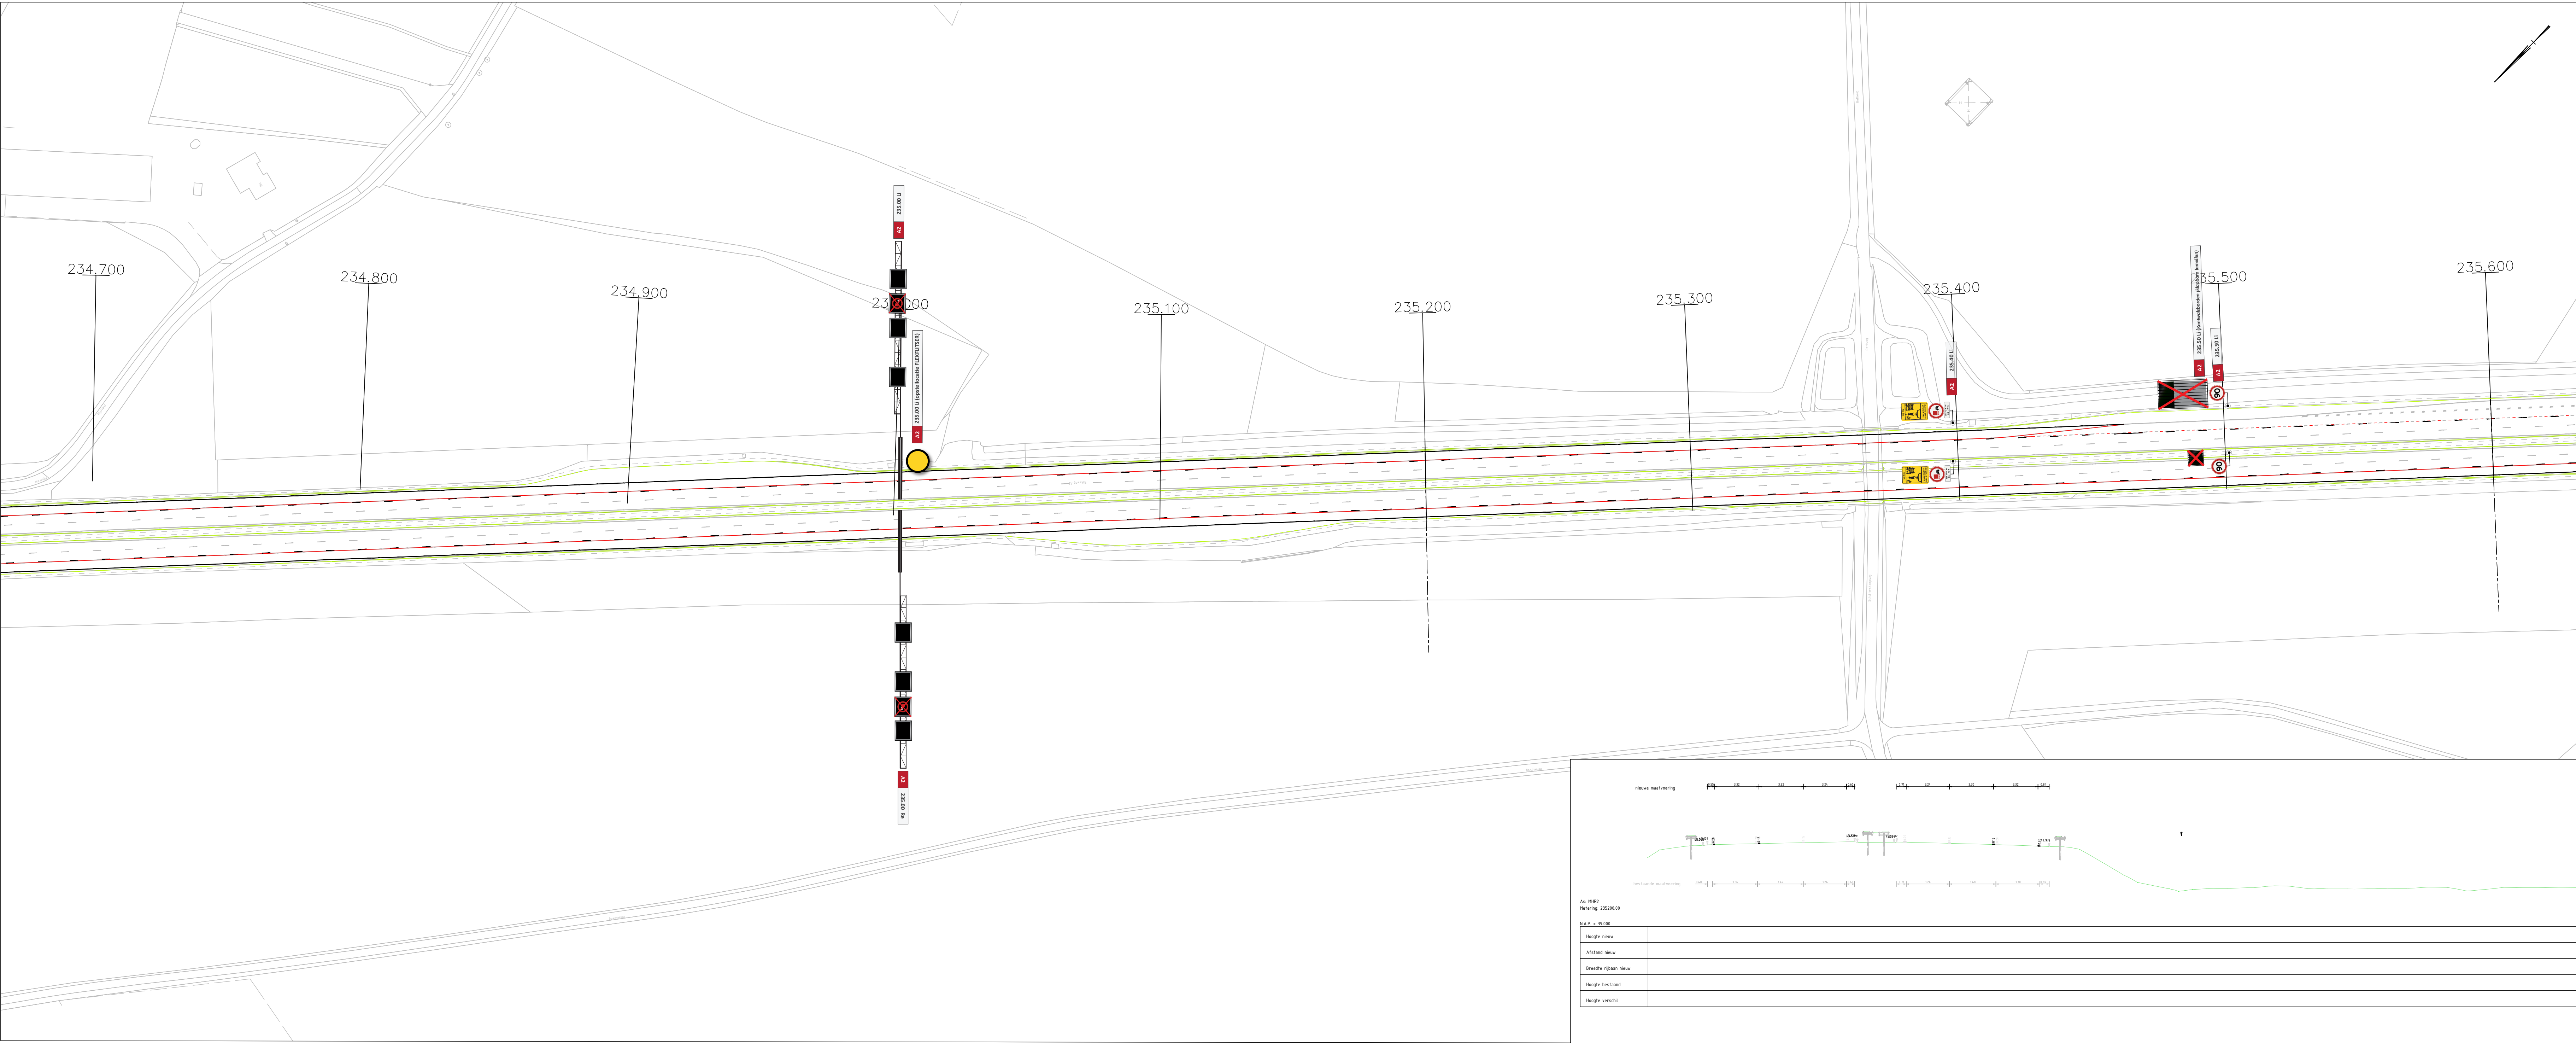

VERKLARINGEN

LEGENDA

- Wordt buiten gebruik gesteld en verwijderd samen met de portalen

XREF

- XR-BGT-201.dwg
- XR-DLM-gelenderak_beslansd_05.dwg
- XR-DVM-Portalen_01.dwg
- XR-ALM-Metrisingen_02.dwg
- XR-DL-DATA_RWS_2010-15
- XR-DL-DL-OVERIG_RWS_2010-15




OPMERKINGEN

- Referentiehoofdstad Nederland RD/NAP
- Maten in meters, tenzij anders vermeld
- Peilmaten in meters t.o.v. NAP, tenzij anders vermeld
- Diameters in millimeters, tenzij anders vermeld
- Materialmaten in millimeters, tenzij anders vermeld

SCHAAAL 1:1000

wijzigingsbeheer document historie			datum	tek.
nr.				
1				
2				
SITUATIE
SCHAAAL 1:1000

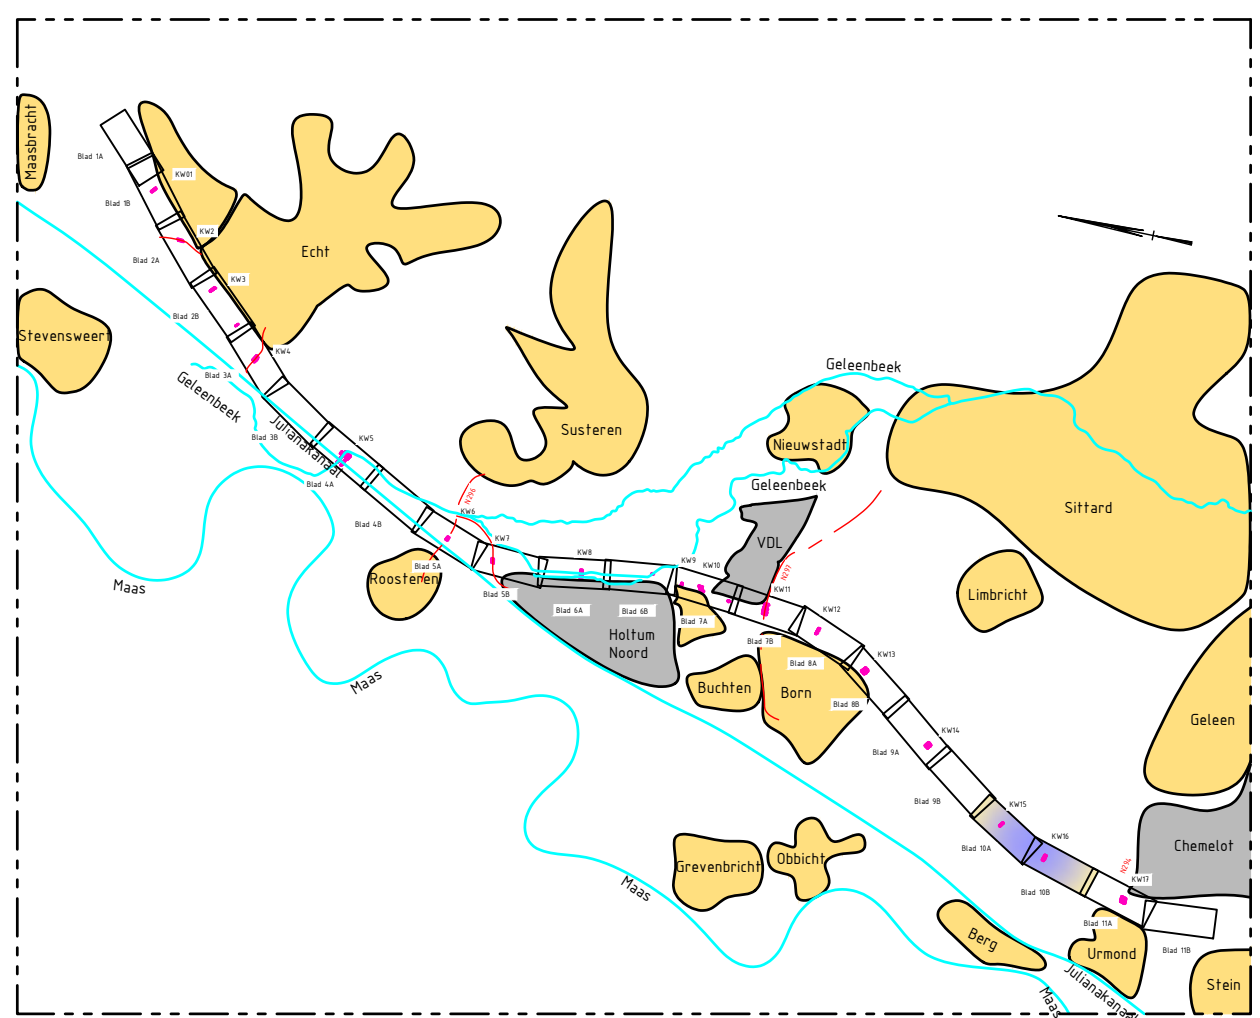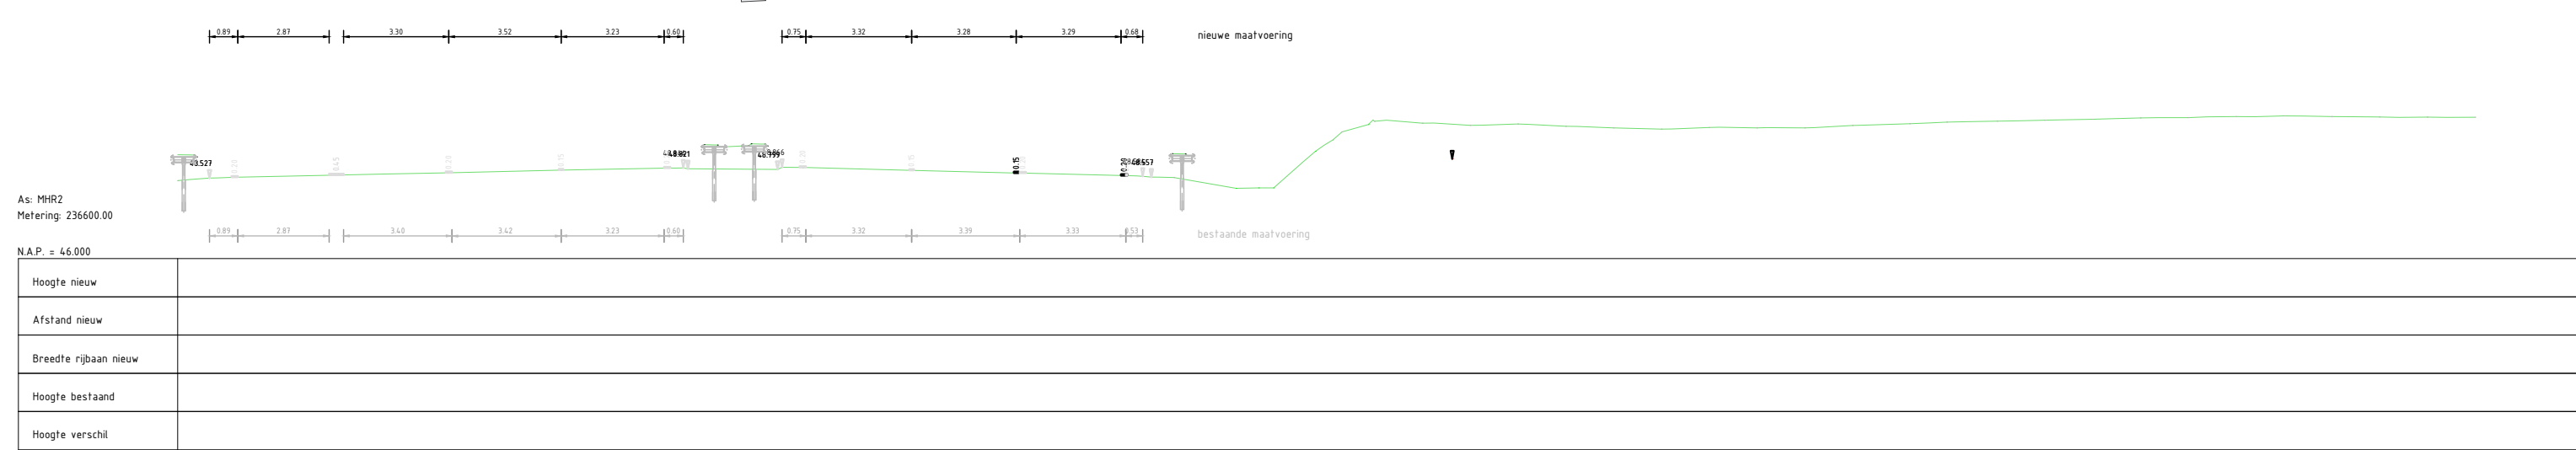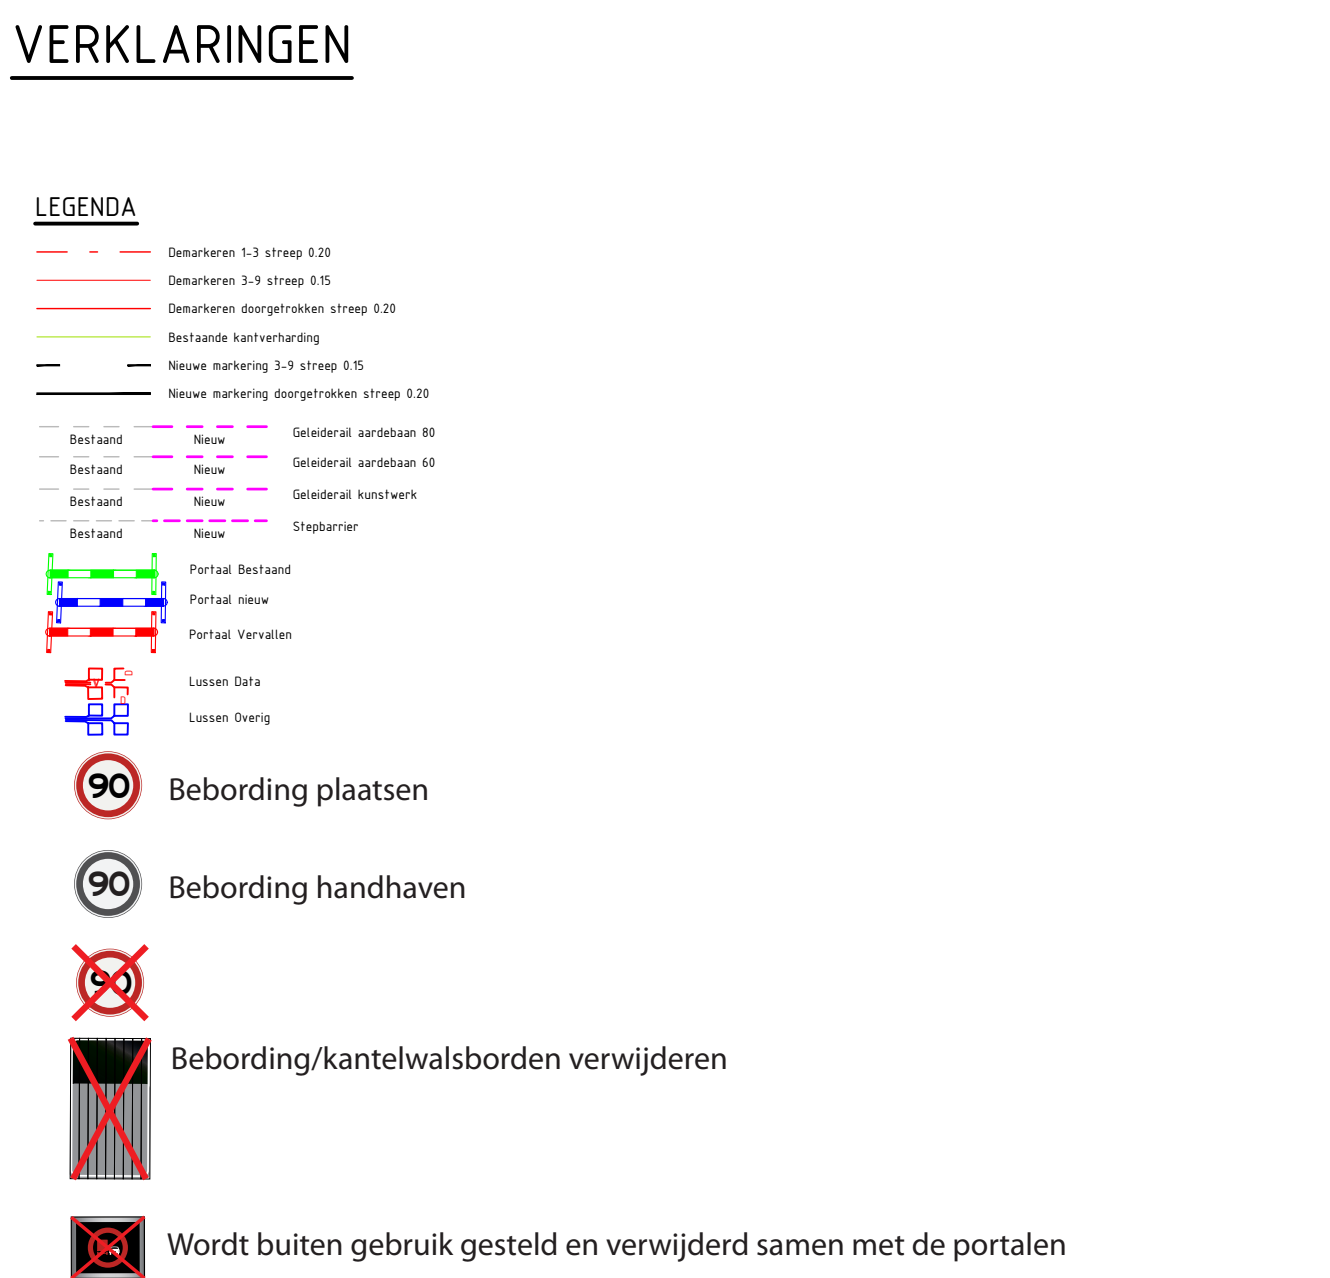


XREF

- XR-BGT-201.dwg
- XR-GLM-geleideral bestaand_105.dwg
- XR-DVM-Portalen_101.dwg
- XR-ALM-Metringen_102.dwg
- X-DI-KL-DATA_RWS_ZUID-G
- X-DI-KL-OVERIG_RWS_ZUID-G

OPMERKINGEN

1. Referentiestelsel Nederland RD/NAP
2. Maten in meters, tenzij anders vermeld
3. Peilmaten in meters t.o.v. NAP, tenzij anders vermeld
4. Diameters in millimeters, tenzij anders vermeld
5. Materiaalmaten in millimeters, tenzij anders vermeld

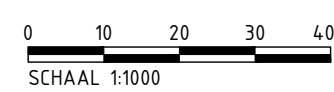

nr.	wijzigingsbeheer document historie				datum	11-01-2025
nr.					datum	
nr.					datum	



Rijkswaterstaat
Ministerie van Infrastructuur en Waterwerk




Boskalis



Rijkswaterstaat
Ministerie van Infrastructuur en Waterwerk

Project: A2 Het Vonderen - Kerensheide (A2VK)				Projectnr: P230368	
GWW Situatietekening wegsysteem Hermarkeren tbv 3x90 km/u				Contract-/besteknr:	
				blad/bladen: 10/11 formaat: A0-84x1189 schaal: 1:1000	
getekend	RVE	25-02-2025	8.0		
gecontroleerd					
vrijgave	RST				

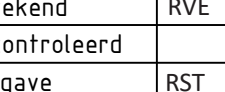

door: **P230368.A2VKM.101.HERMAKENEN**

10-01-2025 11:00

revisie: 1.0

