


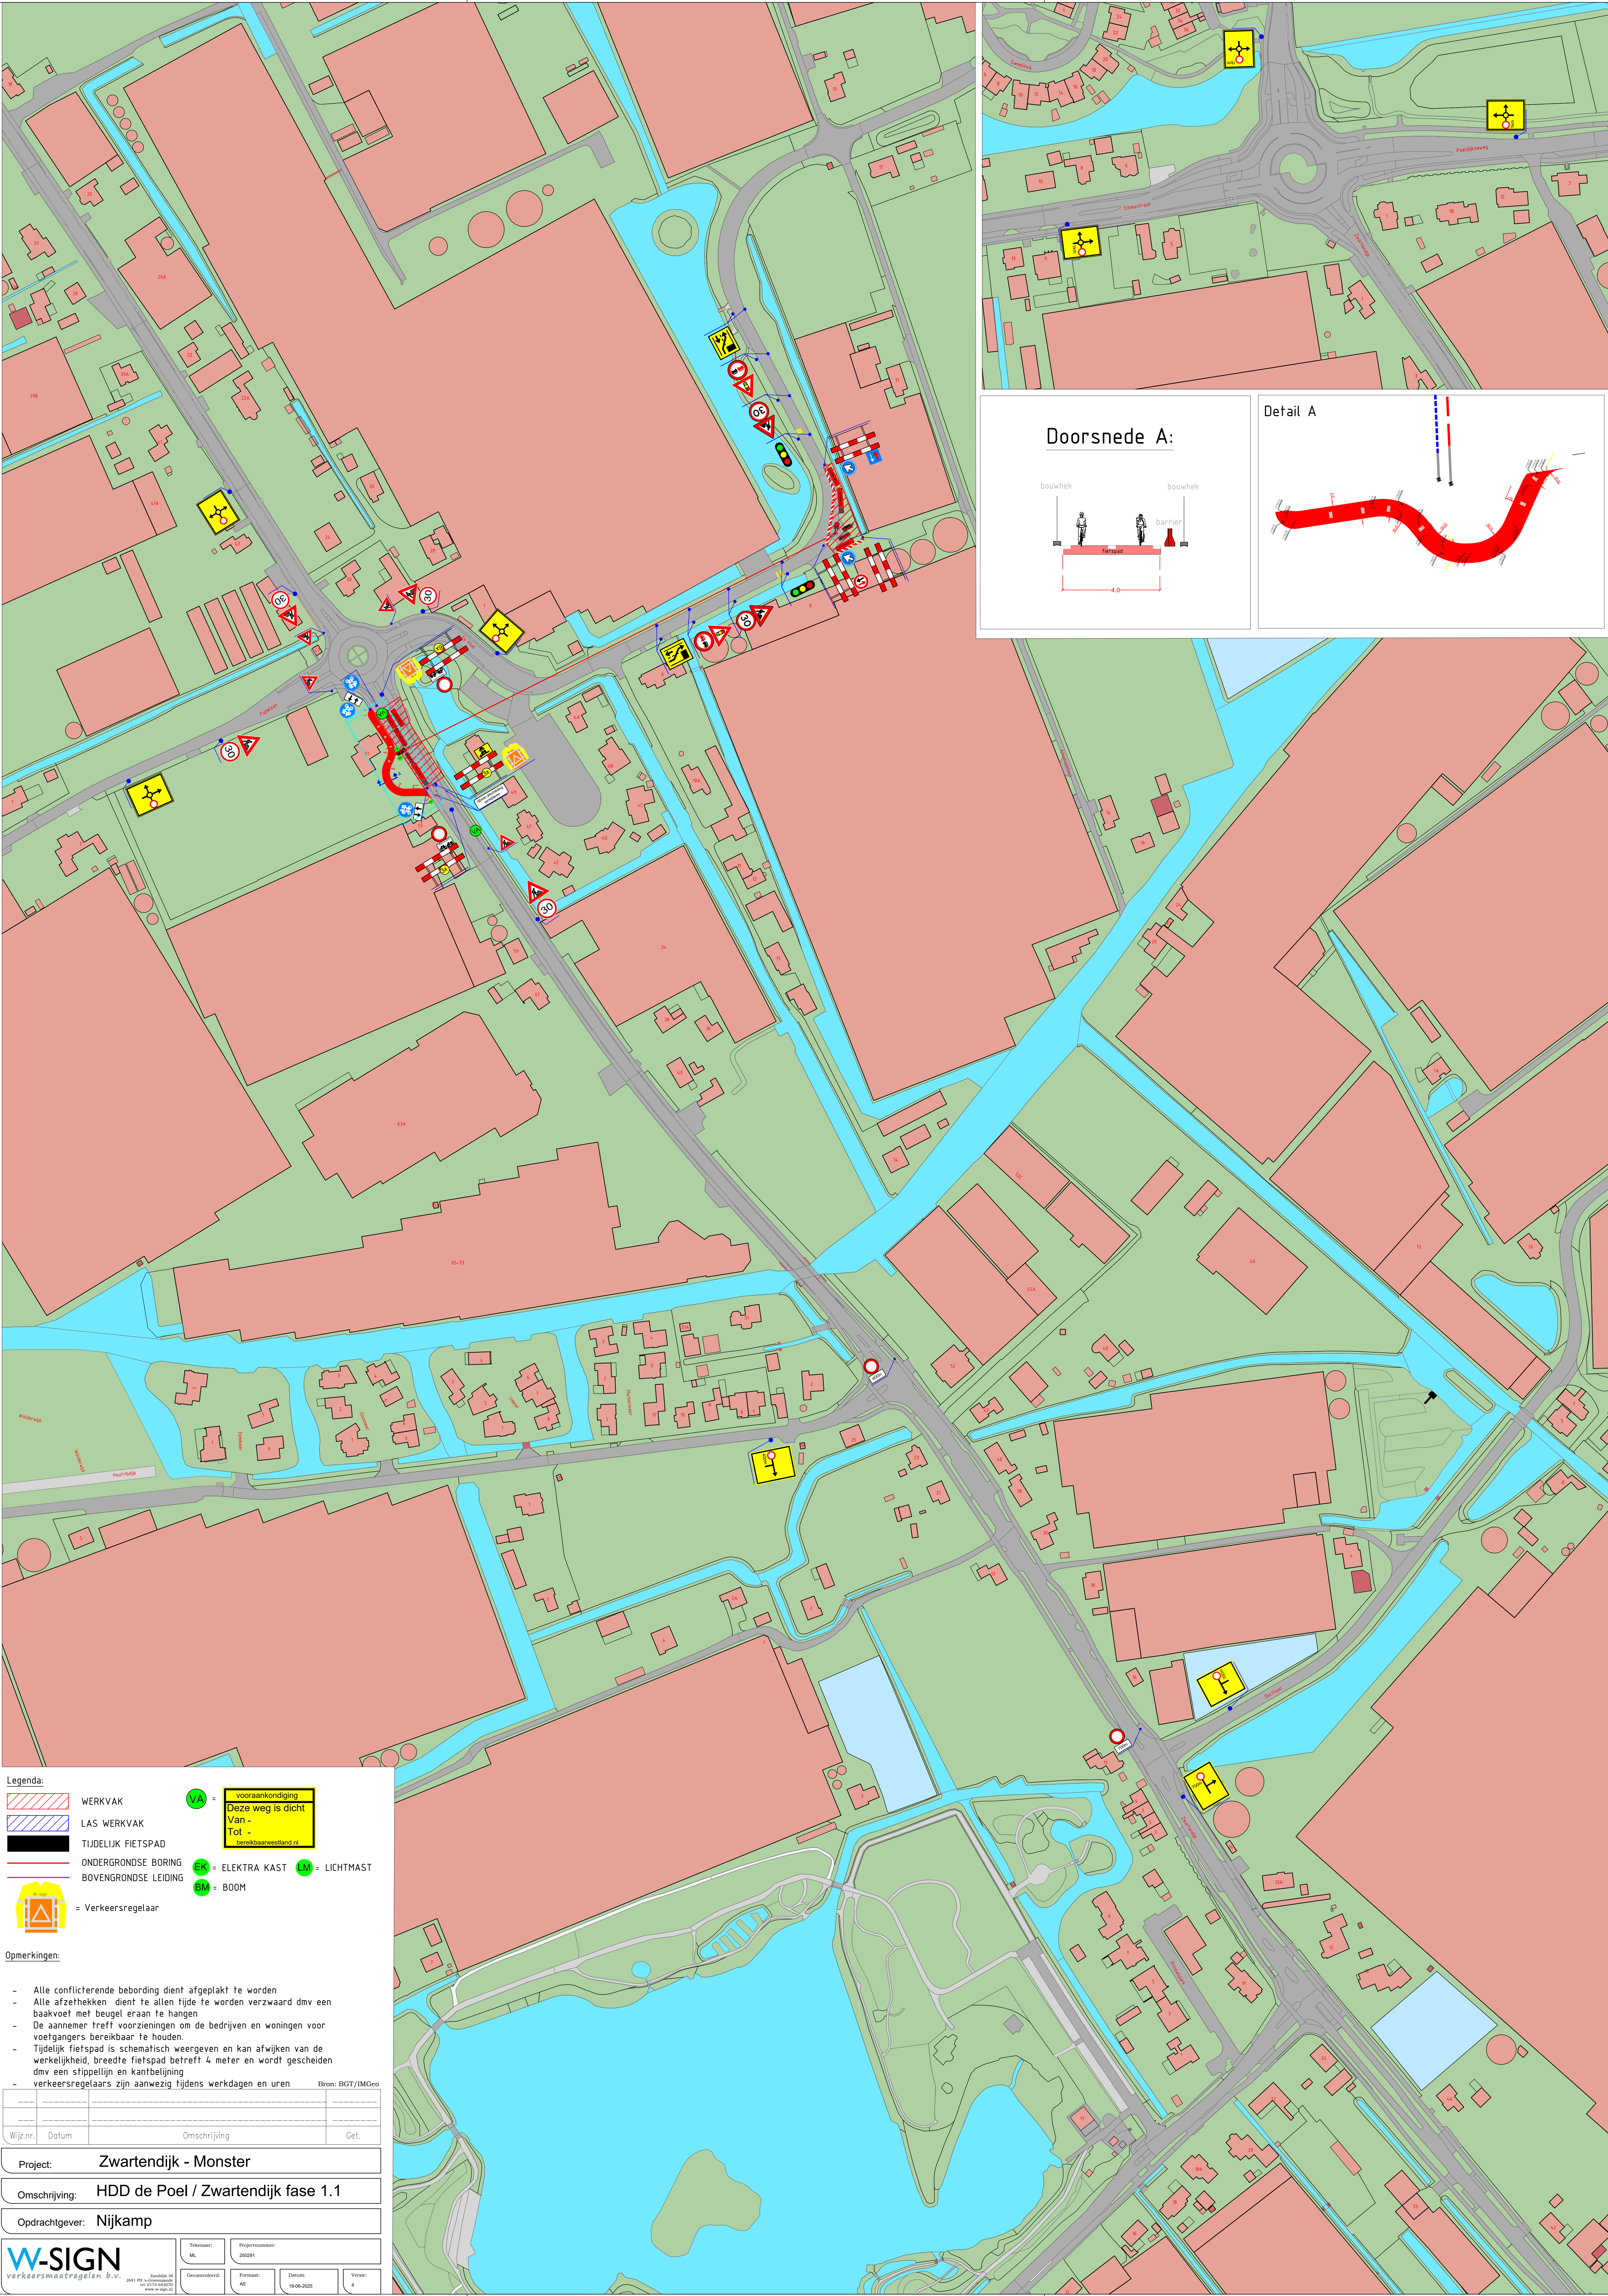

**Legenda:**

- WERKVAK
- LAS WERKVAK
- TIJDELIJK FIETSPAD
- ONDERGRONDSE BORING
- BOVENGRONDSE LEIDING
- Verkeersregelaar
- VA = vooraankondiging Deze weg is dicht Van - Tot - bereikbaarweestland.nl
- EK = ELEKTRA KAST
- LM = LICHTMAST
- BM = BOOM

- Opmerkingen:**
- Alle conflicterende bebodding dient afgeplakt te worden
  - Alle afzettingen dient te allen tijde te worden verzwaard dmv een baakvoet met beugel eraan te hangen
  - De aannemer treft voorzieningen om de bedrijven en woningen voor voetgangers bereikbaar te houden.
  - Tijdelijk fietspad is schematisch weergegeven en kan afwijken van de werkelijkheid, breedte fietspad betreft 4 meter en wordt gescheiden dmv een stippellijn en kantbelijning
  - verkeersregelaars zijn aanwezig tijdens werkdagen en uren
- Bron: BGT/IMGeo

|   |       |   |      |
|---|-------|---|------|
| Wijz.nr.   | Datum | Omschrijving   | Get. |
| Project: <b>Zwartendijk - Monster</b>                                                                                 |       |   |      |
| Omschrijving: <b>HDD de Poel / Zwartendijk fase 1.1</b>                                                               |       |   |      |
| Opdrachtgever: <b>Nijkamp</b>                                                                                         |       |   |      |
| <b>W-SIGN</b><br>verkeersmaatregelen b.v.<br><small>Roeloffs 30<br/>2001 R10 v.02000000<br/>06-07-2019-000000</small> |       | Tekenaar:<br>ML<br>Getekend:<br>AD<br>Projectnummer:<br>250291<br>Formaat:<br>A0<br>Datum:<br>19-08-2025<br>Versie:<br>4 |      |