


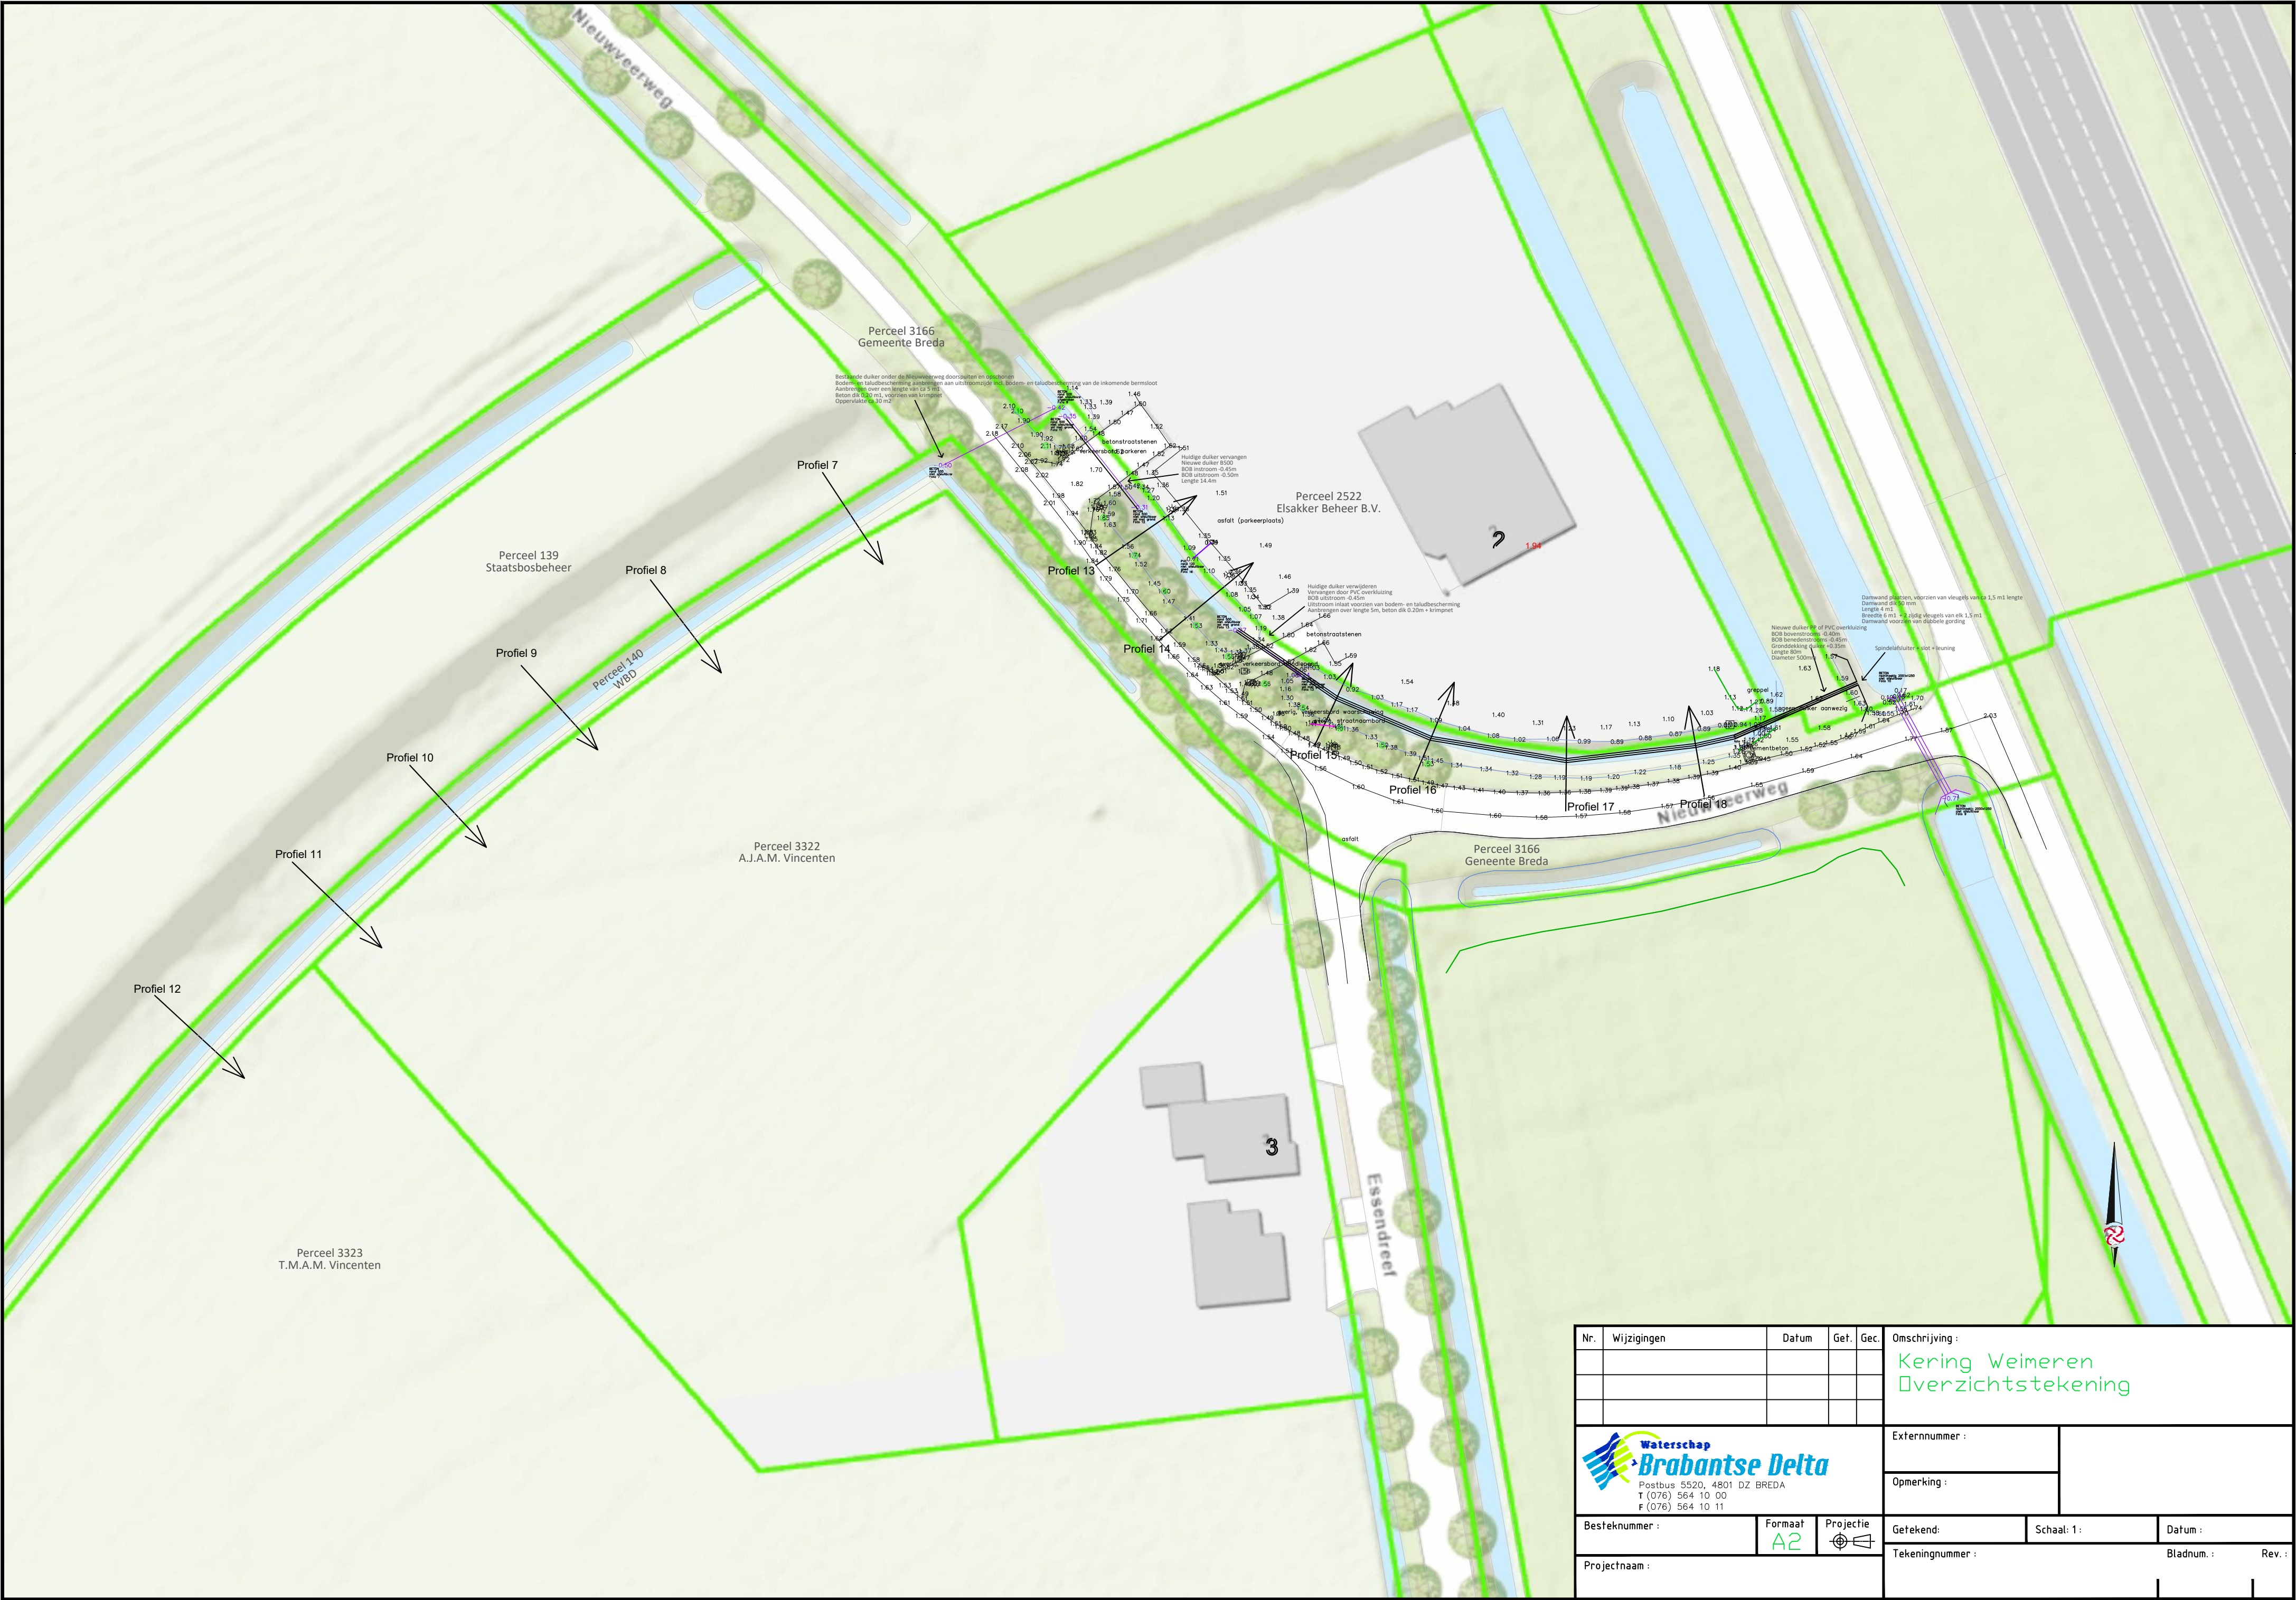

Nr.	Wijzigingen	Datum	Get.	Gec.	Omschrijving :		
					Kering Weimeren		
					Overzichtstekening		
 Postbus 5520, 4801 DZ BREDA T (076) 564 10 00 F (076) 564 10 11					Externnummer :		
					Opmerking :		
Besteknummer :		Formaat	Projectie	Getekend:		Schaal: 1:	Datum :
Projectnaam :		A2		Tekeningsnummer :		Bladnum. :	Rev. :