


Renvooi aan- en afvoer bewegingen

- ✕ A-01 aan- en afvoer vleeskalveren
- A-02 toelevering veevoer
- ✕ A-03 afvoer drijfmest

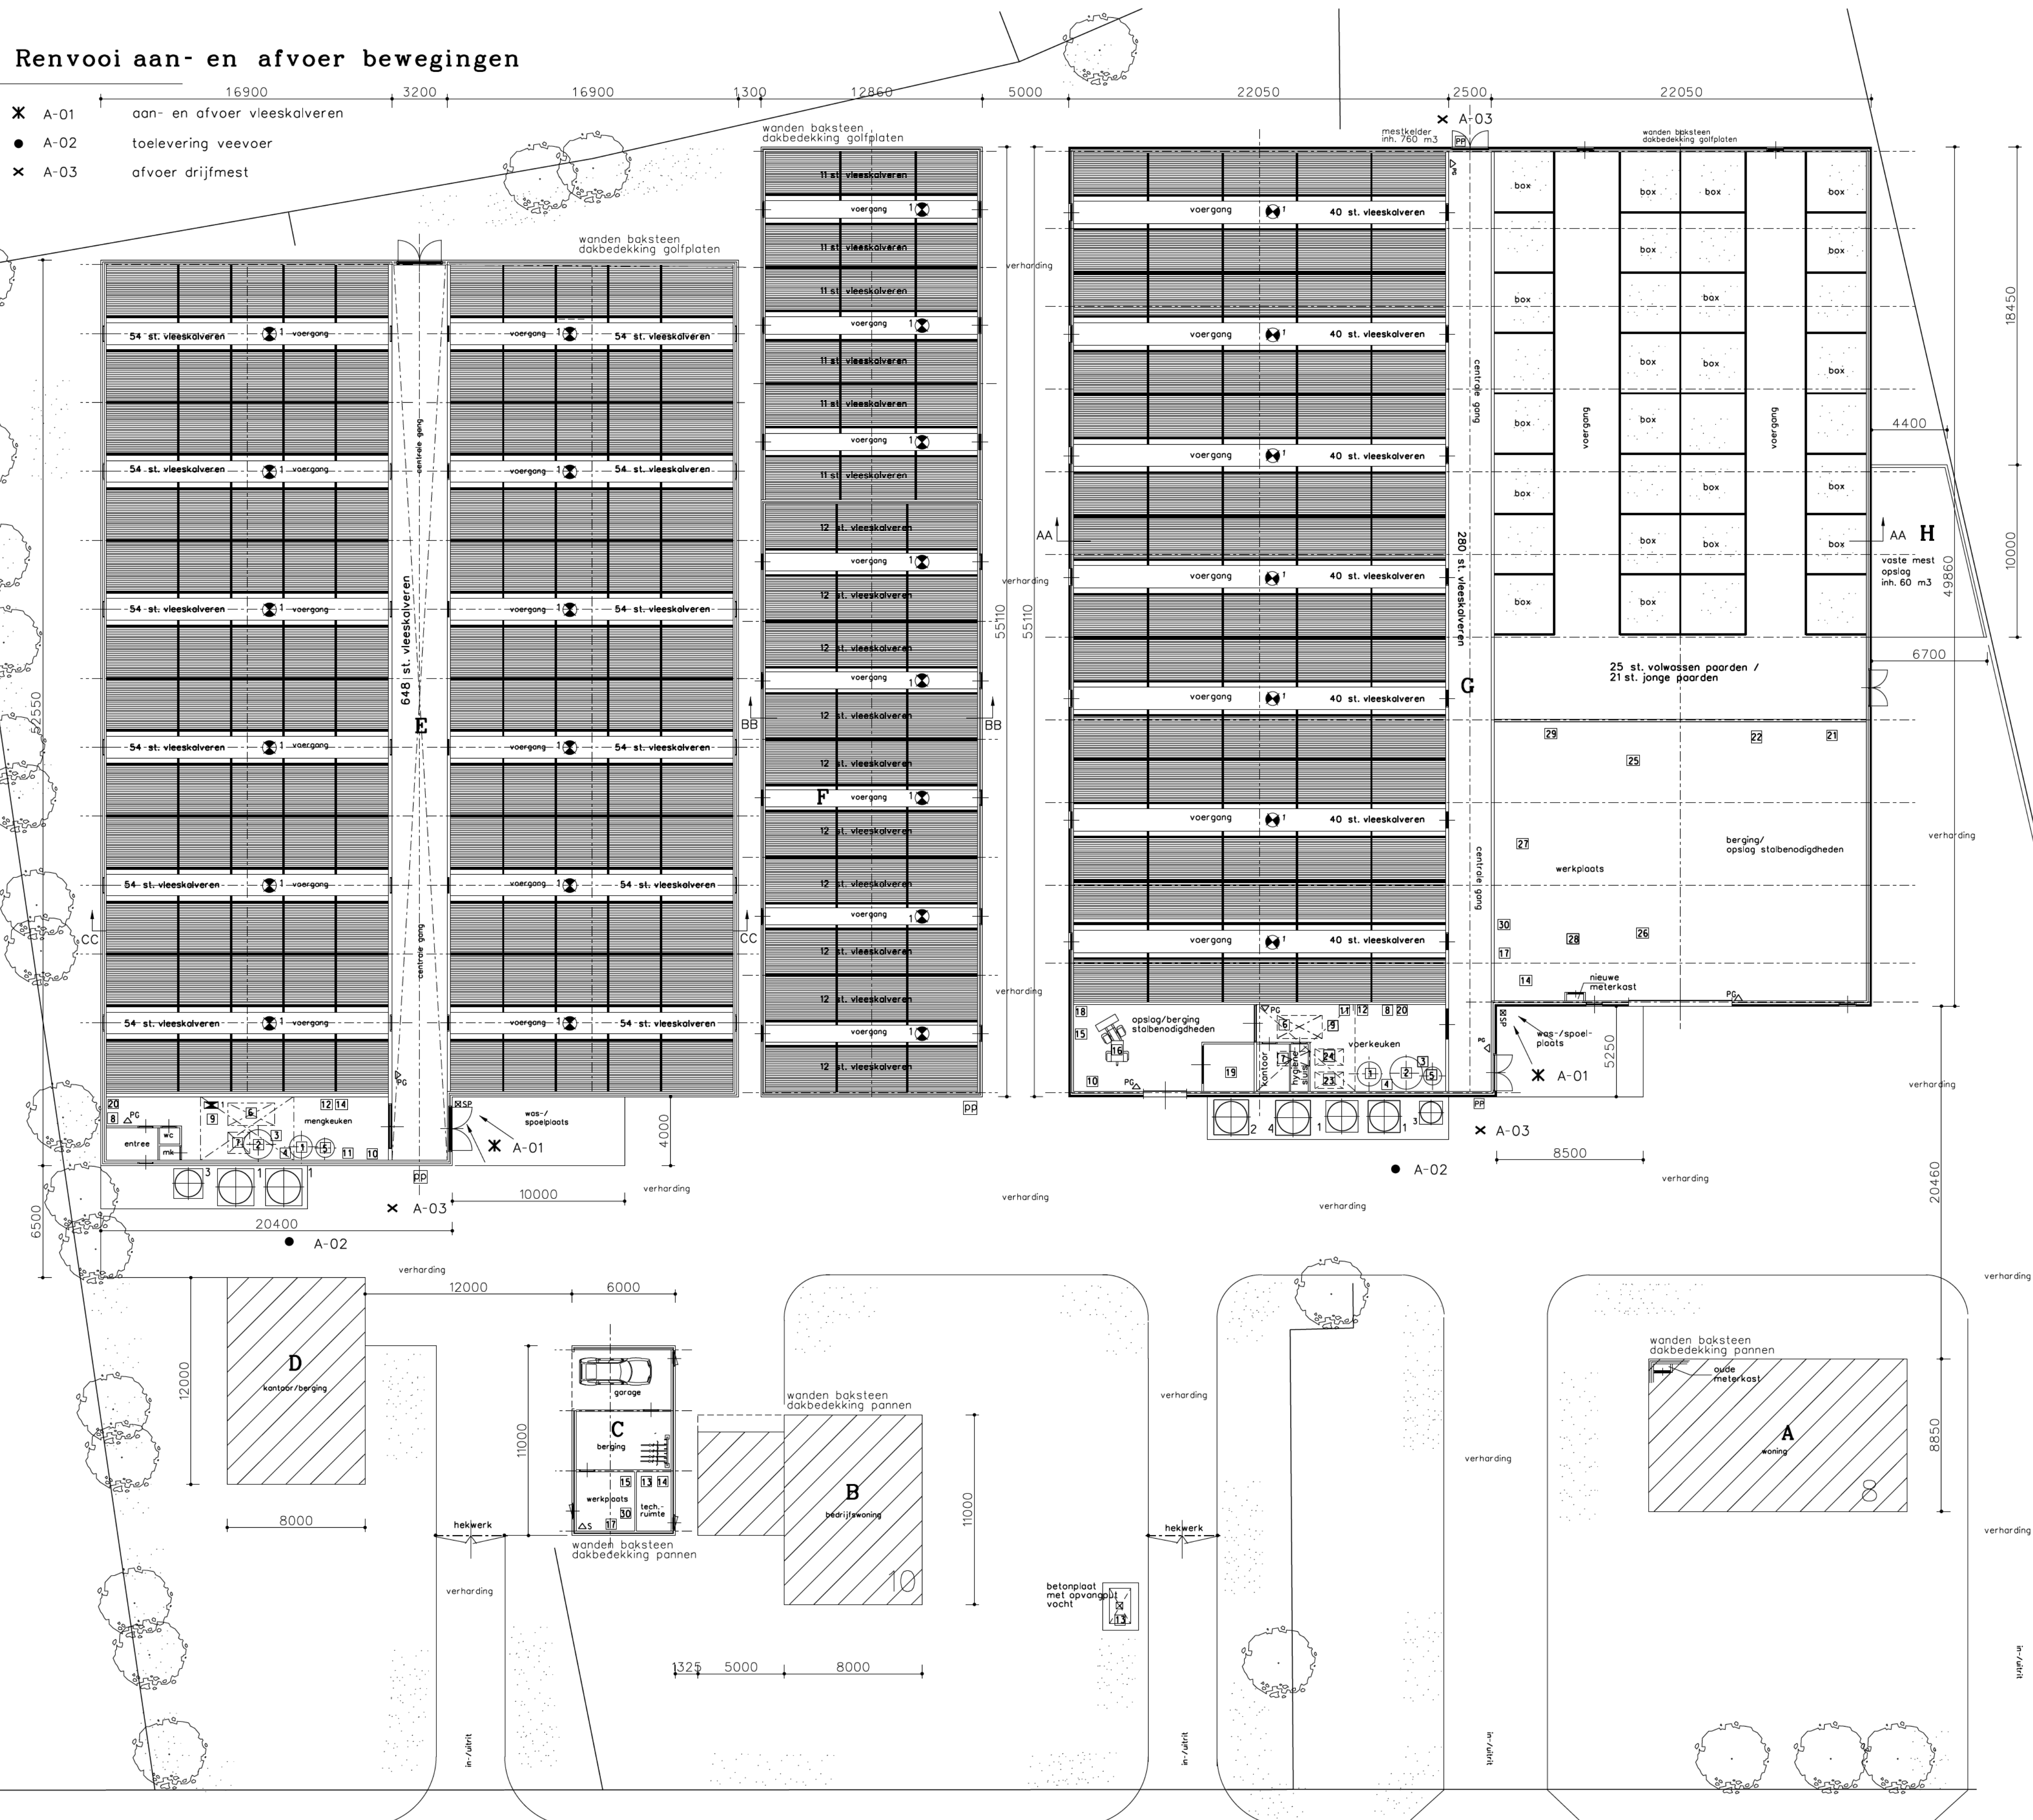


Gebouwen

- A woning
- B bedrijfswoning
- C berging/garage/opslag
- D kantoor/berging
- E stal 648 st. vleeskalveren A 4.100 / mengkeuken
- F stal 186 st. vleeskalveren A 4.100
- G stal 280 st. vleeskalveren A 4.100 / mengkeuken / 25 st. volwassen paarden K 1 / 21 st. jonge paarden K 2 / opslag stalbenodigheden / werkplaats
- H vaste mestopslag inh. 60 m3

Legenda

symp.	gebouw	omschrijving	aantal	vermogen kW p/st.	eenheid
1	1	melkpoeder silo met vijzel	4	1,5	12 ton
2	2	houtblokken met vijzel	1	1,5	15 ton
3	3	ruwvoermix silo	2	-	6 ton
4	4	weltank (ruw) + roerder	1	1,5	15 ton
5	5	HR cv-ketel op zolder	1	32	-
6SP	6SP	spoeiput	1	-	-
7PP	7PP	poortput	1	-	-
8PG	8PG	poederblusser	6	-	6 KG
9V1	9V1	ventilator	27	0,53	Ø 50 cm
10	10	weeghanger met roerder	2	2,1	1200 liter
11	11	bufferemmer met roerder	2	2,1	2700 liter
12	12	melkgang	2	2,2	-
13	13	overstortop	2	2,2	-
14	14	medicijnemmer met roerder	2	0,55	200 liter
15	15	wormer	2	-	2500 liter
16	16	koudwater	2	-	1000 liter
17	17	waterpomp + ontluchting	2	1,1	-
18	18	compressor op zolder	2	0,75	-
19	19	hogedrukreiniger (elektrisch)	2	7	-
20	20	voercomputer	2	-	-
21	21	medicijnkast	2	-	15 KG
22	22	kadoverkap	1	-	-
23	23	reinigings-/ontsmettingsmiddelen	2	-	60 liter
24	24	loosapparaat (elektrisch)	2	2	160 amp
25	25	showel	1	25	-
26	26	handgereedschappen (elektrisch)	2	5	-
27	27	bestrijdingsmiddelen	2	-	25 KG
28	28	houtkachel	1	128,5	-
29	29	waterbehandelingsinstallatie	1	-	-
30	30	ruwvoerpakken	1	-	10x25 kg
31	31	opslag veevoer in zakgoed	1	-	40x25 kg
32	32	overstortank wel	1	-	2 ton
33	33	vettank + pomp	1	0,75	5000 liter
34	34	zaagbank	1	2,5	-
35	35	afkarkzaag	1	2	-
36	36	vlakbank	1	1,5	-
37	37	vandiktebank	1	1,75	-
38	38	afzuiginstallatie	1	0,75	-
39	39	compressor	2	3,5	-

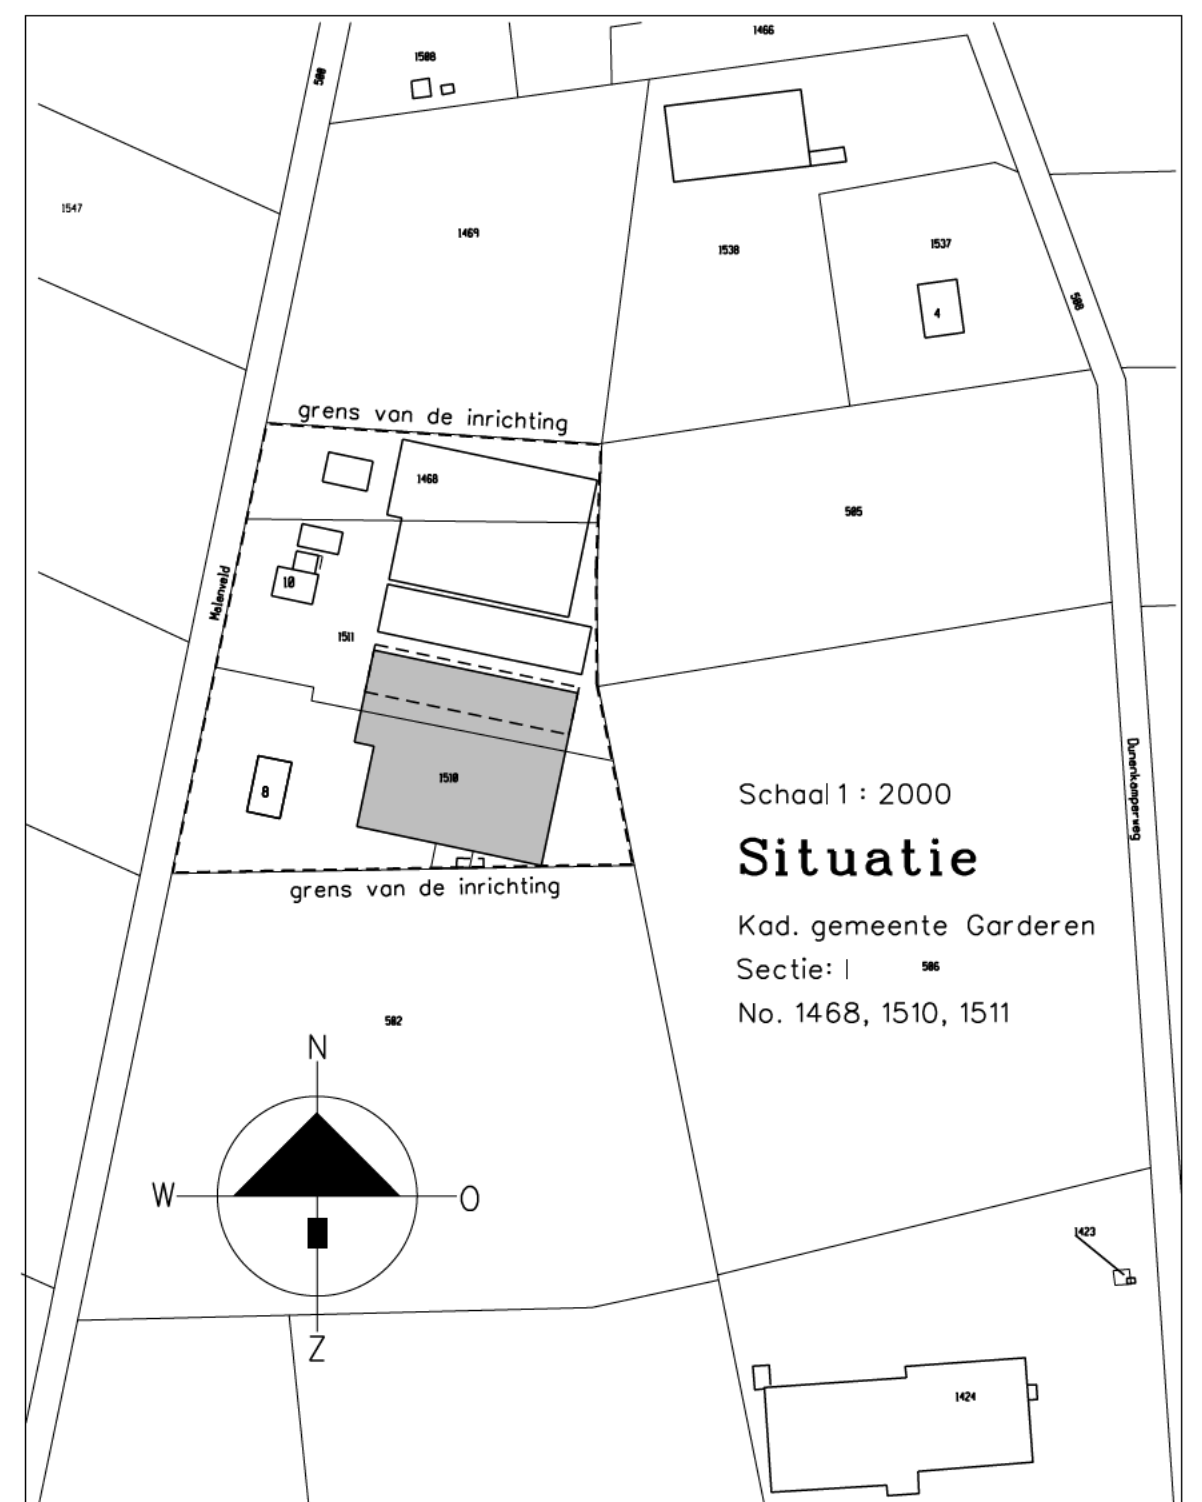

VanWestreenen

PROJECT: agrarisch bedrijf aan het Malenveld 8-10 te Stroe

OPDRACHTGEVER: Schouten v.o.f. Malenveld 8-10 3776 MX Stroe

LOCATIE: Malenveld 8-10 te Stroe

ONDERDEEL: aanvraag natuurbeschermingswetvergunning

SCHAAL: 1:200

GETEKEND:

FORMAAT: 680x841

DATUM: 22/02/2013

WUIZIGING: -

PROJECTNUMMER: NP-SCHOUT1 Blad 1 van 1

VanWestreenen Adviseurs

Antonie Polderstraat 1a
3772 MP Barneveld
T: (0342) 47 42 55
F: (0342) 47 42 81
E: info@vanwestreenen.nl

Varsseveldweg 65d
7131 JA Lichtenvoorde
T: (0544) 37 97 37
F: (0544) 37 83 64
E: info@vanwestreenen.nl