


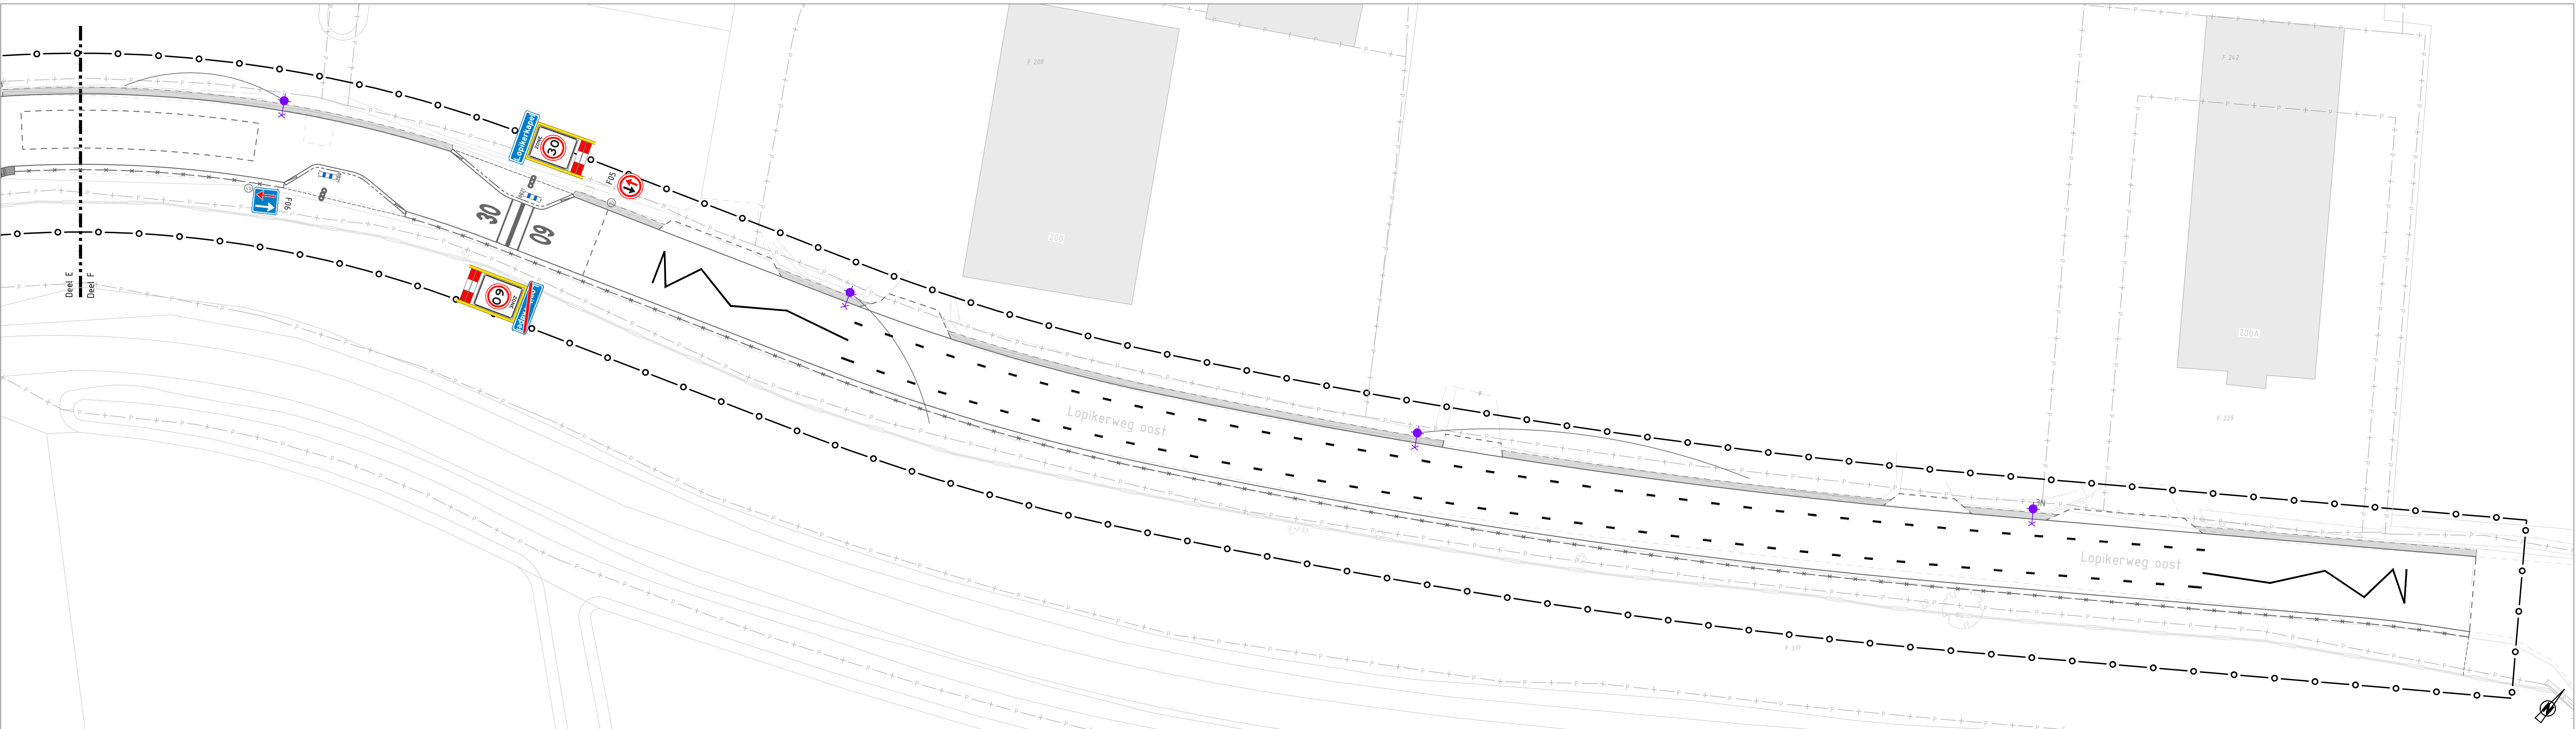


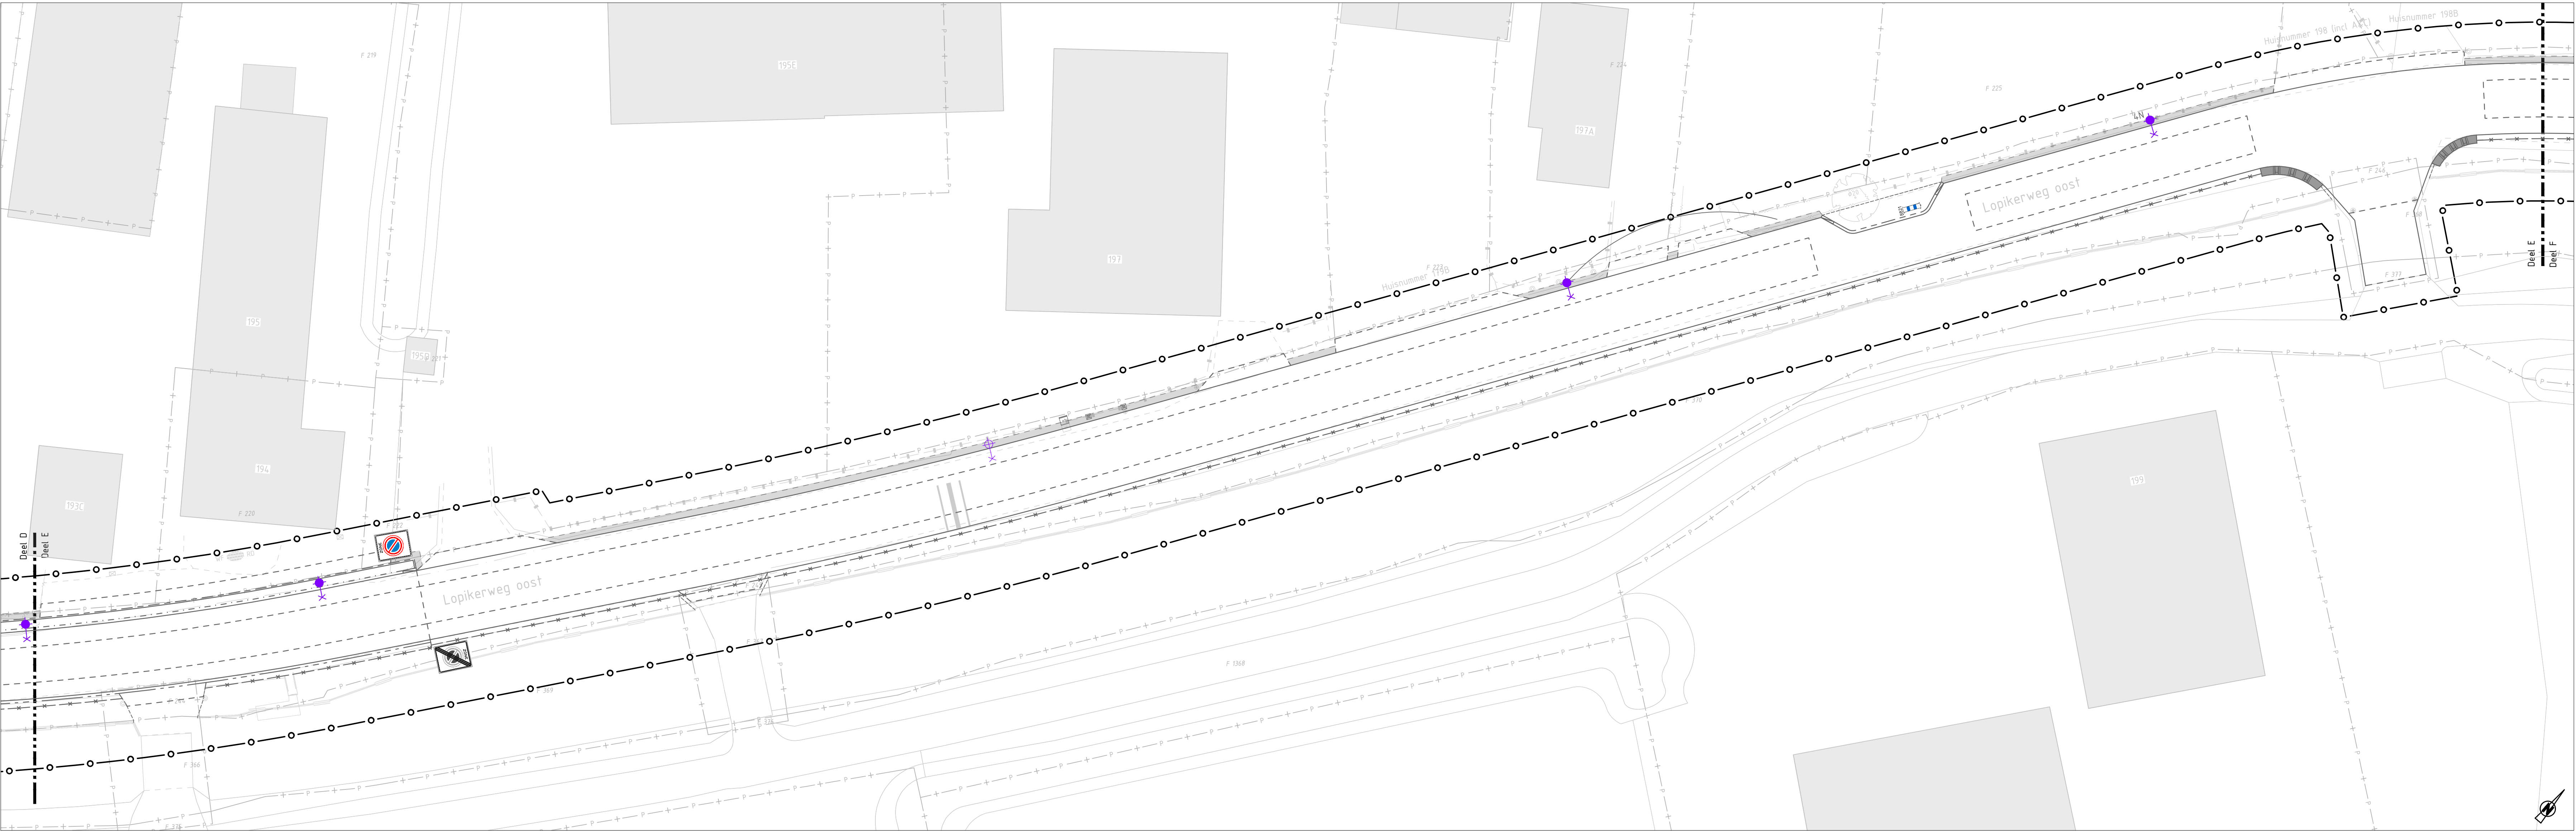

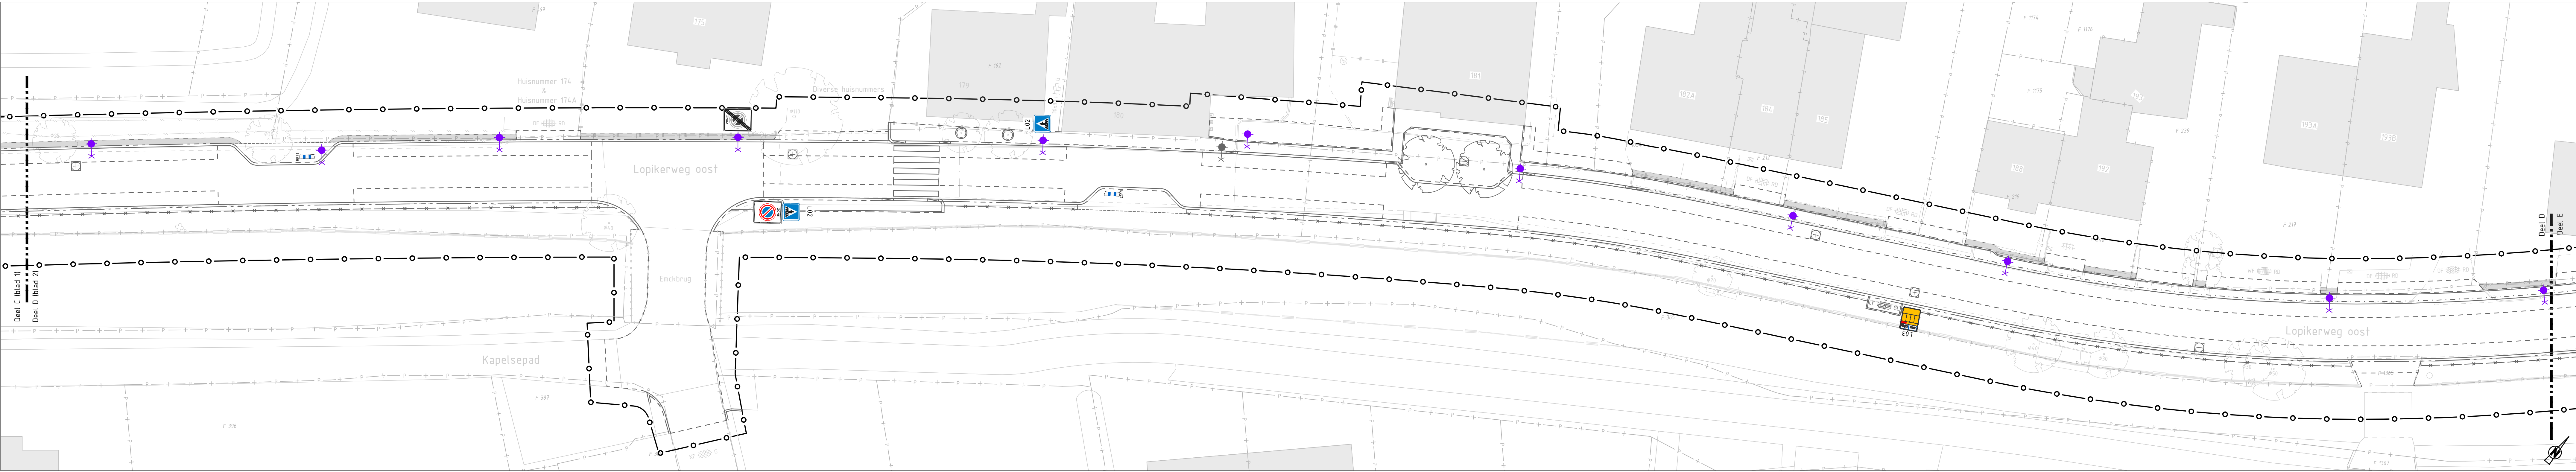

Postbus 60
5410 CB Lopik
Recreatieplein 1
Tel. (0360) 55 96 55
Fax. (0360) 55 15 68
E-mail: gemeente@lopi.nl

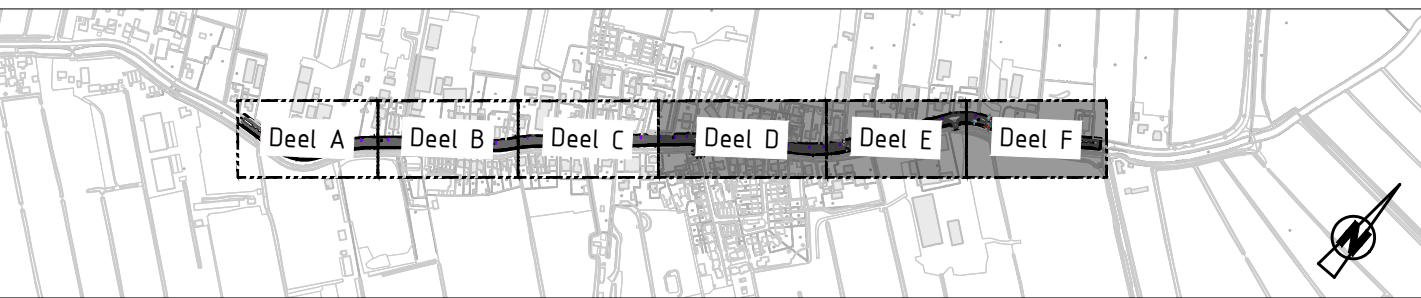

Deel A Deel B Deel C Deel D Deel E Deel F

Overzicht - 1:10000

Maten in meters, tenzij anders vermeld
Materiaalmaten in millimeters, tenzij anders vermeld
Pijlmaten in meters i.v.v. N.A.P., tenzij anders vermeld
Diameters in millimeters, tenzij anders vermeld

C	05-02-2025	Aanp bebodding verkeersvertoef	TuN	WGS
B	16-12-2024	Definitief	TuN	WGS
A	11-11-2024	Concept	TuN	WGS
WEGSE	DATUM	OPDRACHTGEVER	OPDRACHTGEVER	OPDRACHTGEVER

OPDRACHTGEVER

Gemeente Lopik

PROJECT	OPDRACHTGEVER	STATUS
Reconstructie Lopikerweg-Oost te Lopikerkapel	Tekening	Definitief
SCHALE	1: 200	PROJECTNUMMER
FORMAAT	A0	299.1749
OPDRACHTGEVER	2 van 2	TEKENINGNUMMER
		299.1749-5.21
		OPDRACHTGEVER
		2 van 2



Groot Beekweg 34
2659 PJ Gouda
Telefoon: (0182) 548 441
E-mail: info@corovum.nl
Internet: www.corovum.nl

2025-02-25 10:00:00