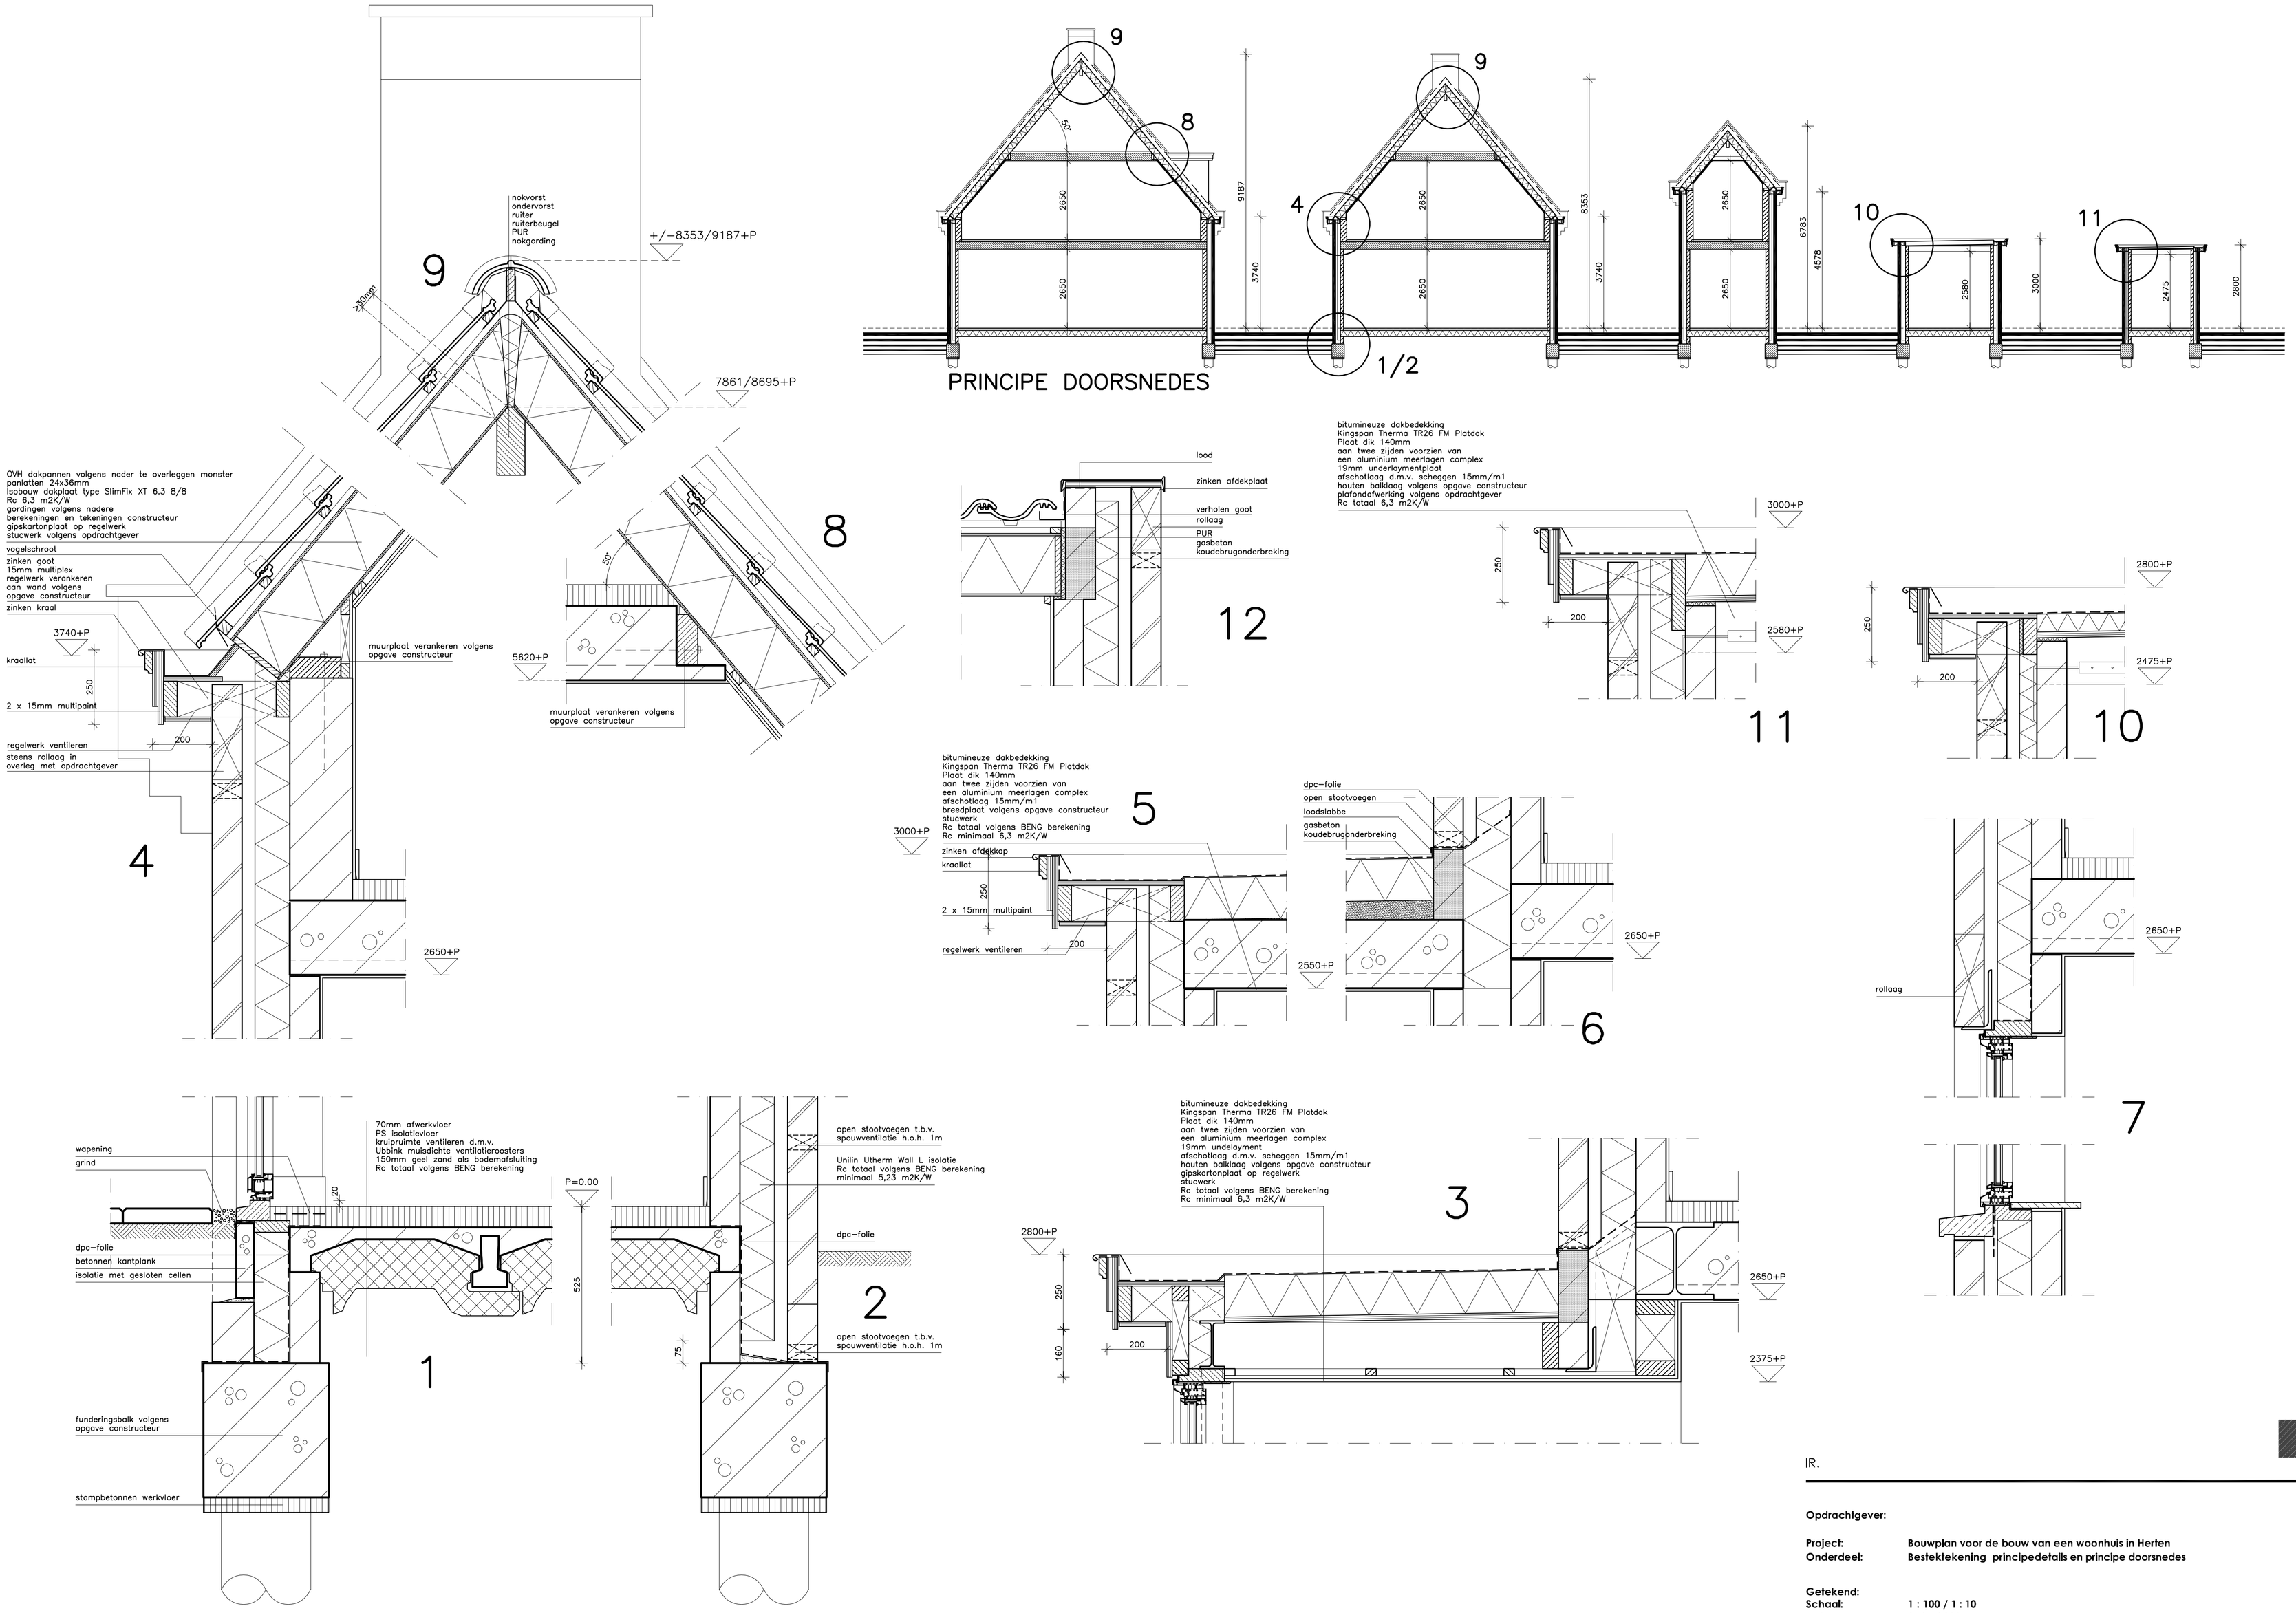


IR.

**Opdrachtgever:**

**Project:** Bouwplan voor de bouw van een woonhuis in Herten
**Onderdeel:** Bestektekening principedetails en principe doorsnedes

**Getekend:**
**Schaal:** 1 : 100 / 1 : 10
**Datum:** 25 juni 2025
**Werk nr.:** 5284-25
**Tekening nr.:** 04 B