


Gemeente Arnhem, Sectie W, Nr. 4643 ged.

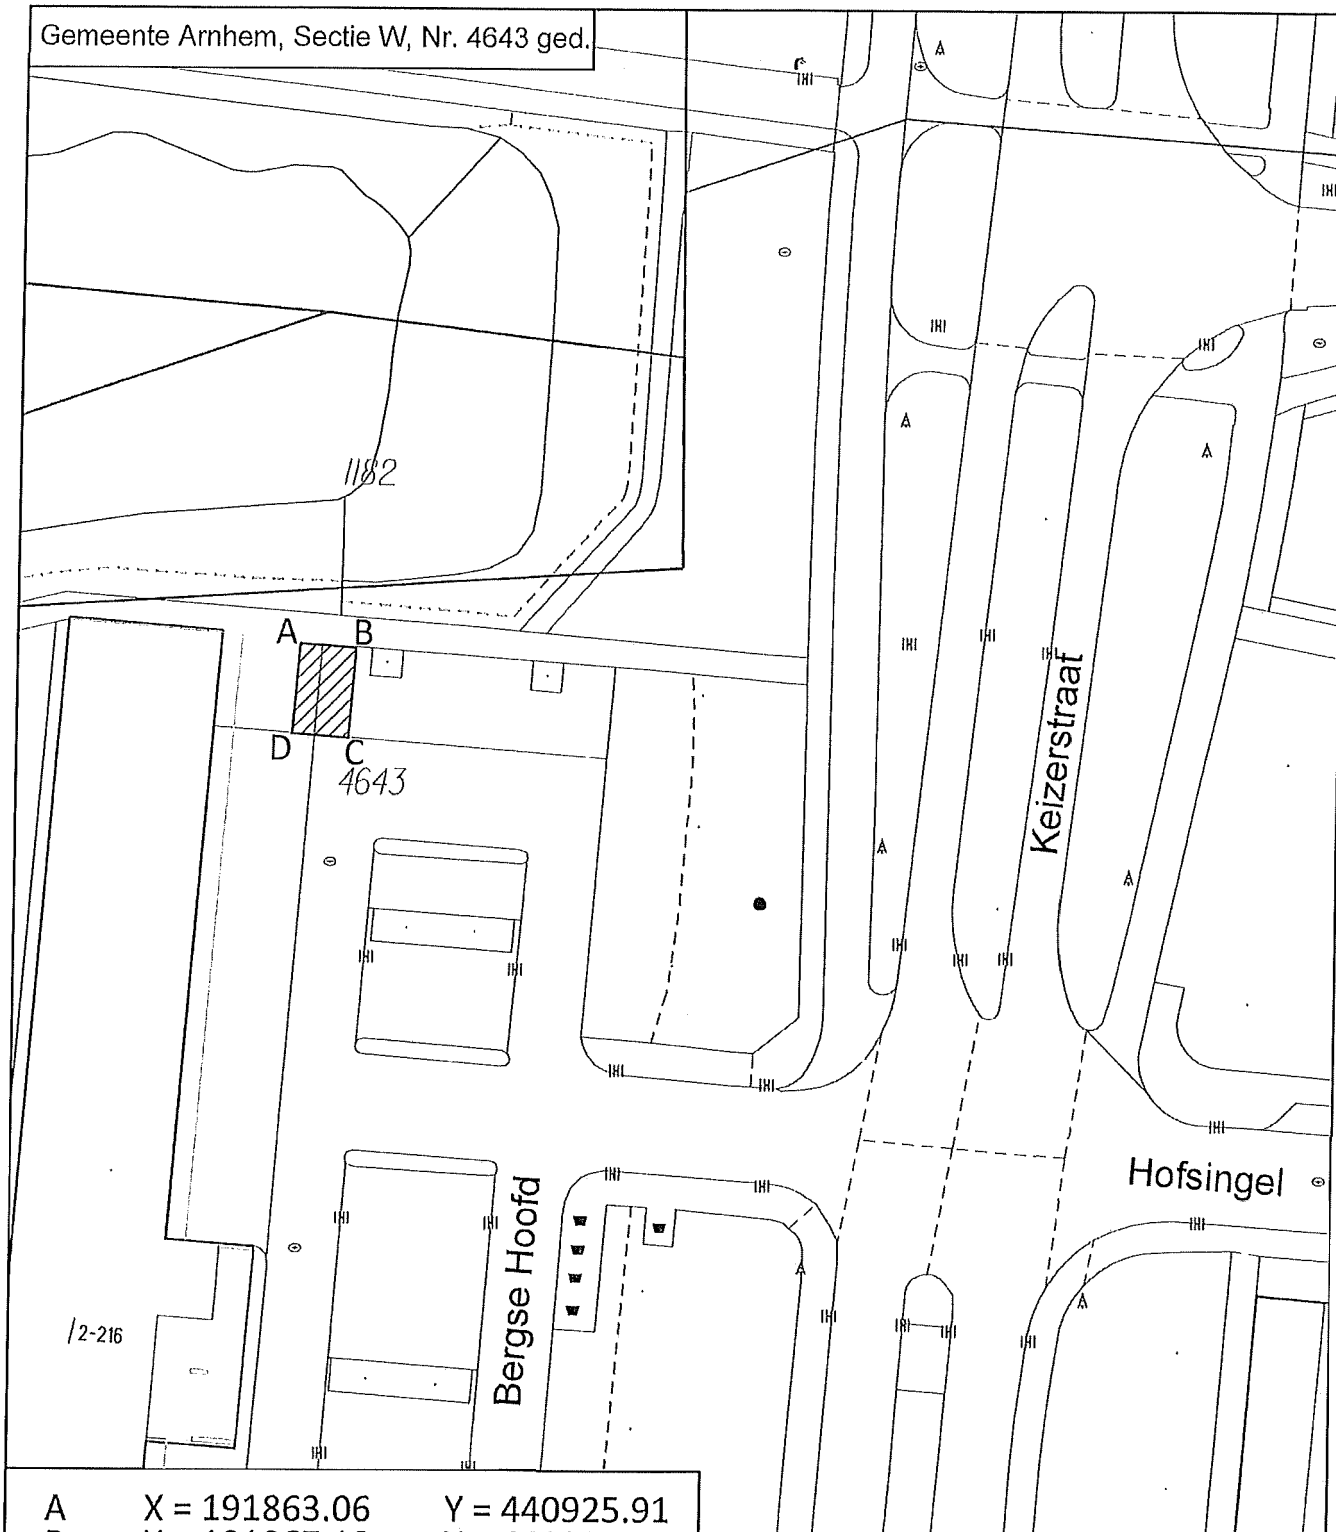

A	X = 191863.06	Y = 440925.91
B	X = 191867.10	Y = 440925.60
C	X = 191866.61	Y = 440919.20
D	X = 191862.58	Y = 440919.50

voor akkoord

Gemeente Arnhem
Vestigen opstalrecht t.b.v. Liander
Opp. ± 26 m²



de Connectie

Euseblusbultensingel 53
6825 HZ Arnhem
Postbus 2142
6802 CC Arnhem



Schaal
1 : 500
Formaat
A4

Tekeningnummer

2023-ARN-A0412

Getekend	Gewijzigd	Datum
RvG	-	-
Gecontroleerd	-	-
RV	-	-
Datum	-	-
12-04-2023	-	-