


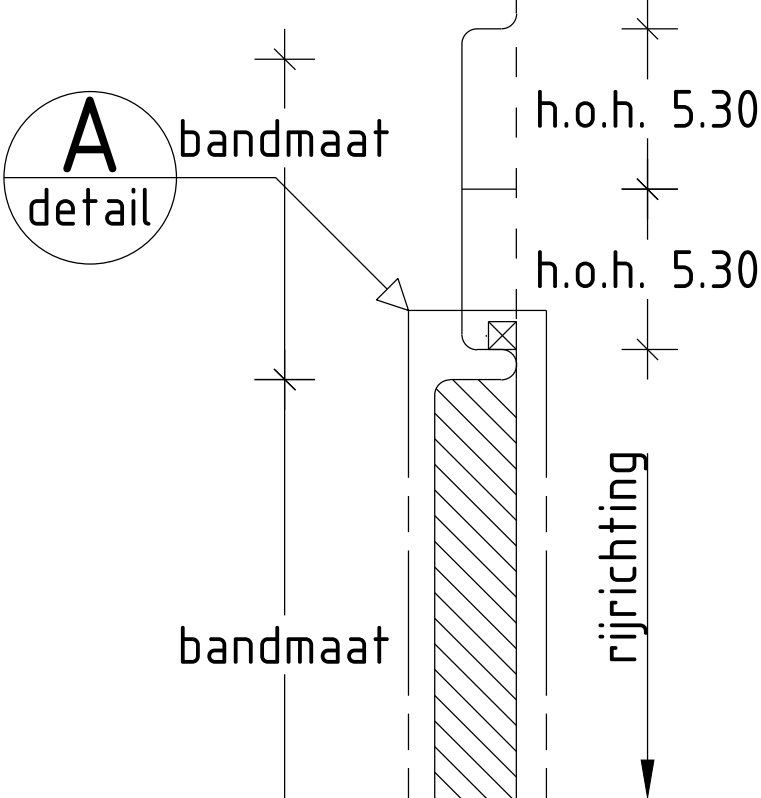


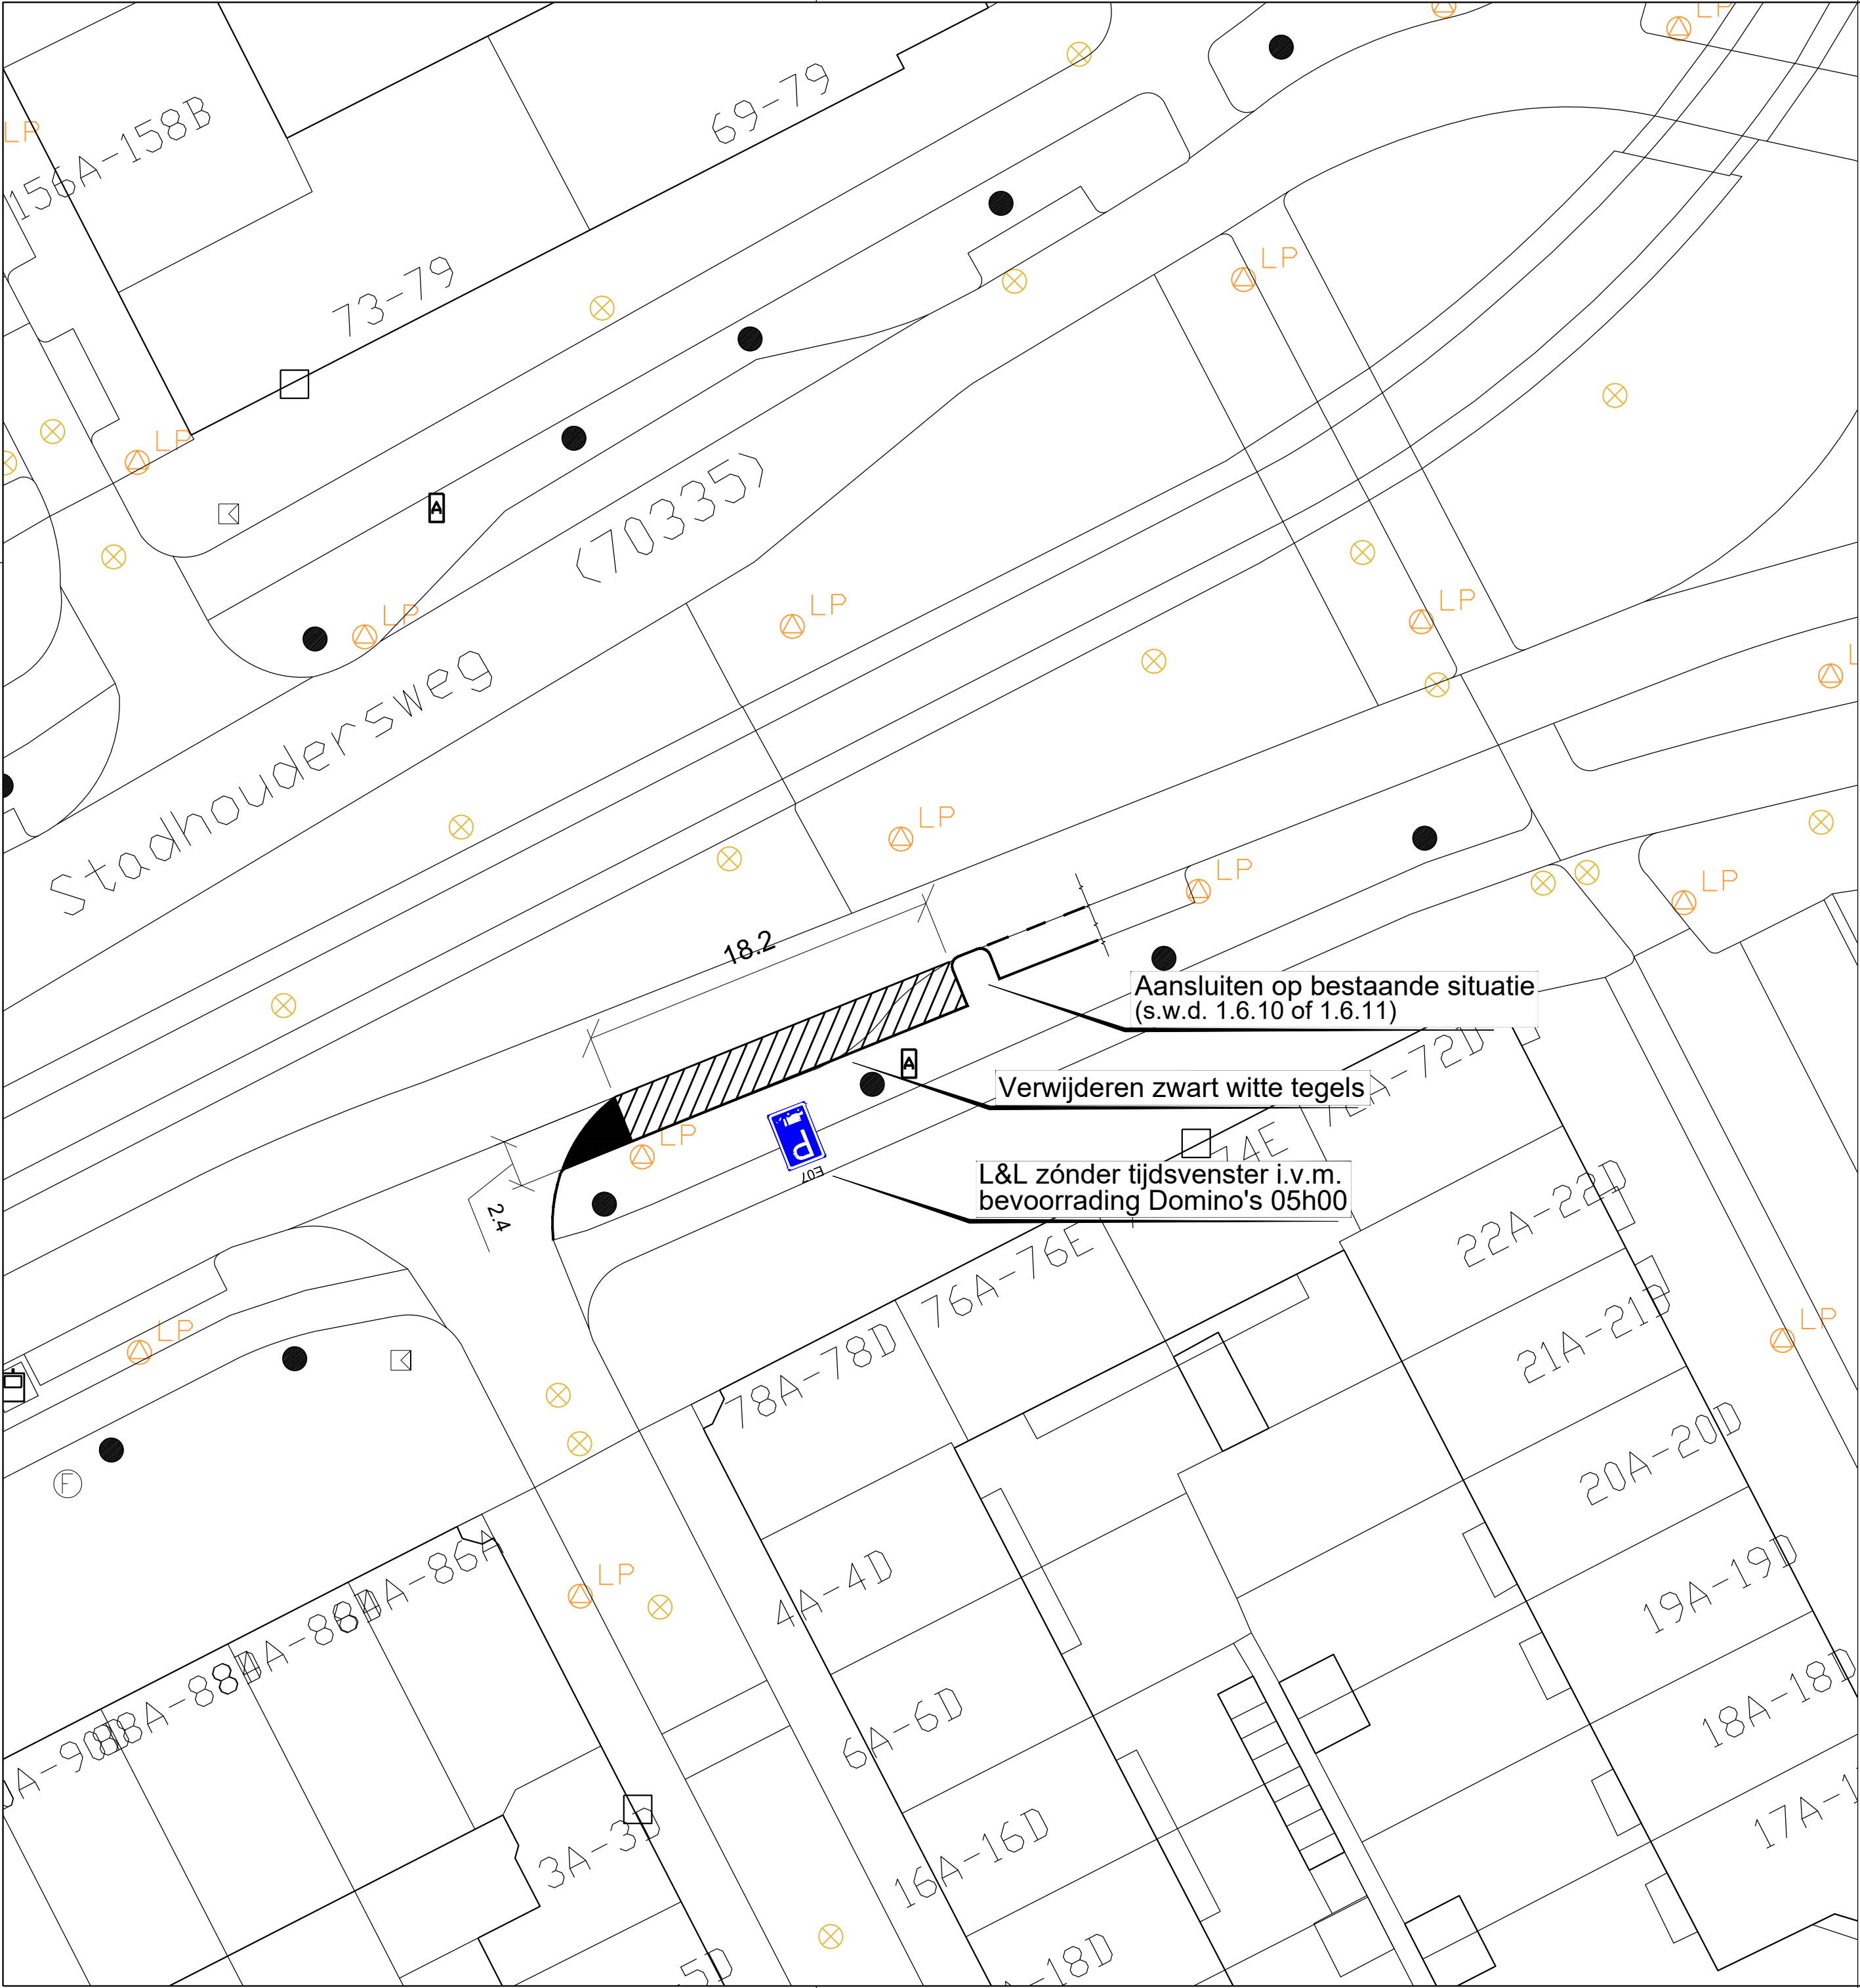

SWD 1.6.11

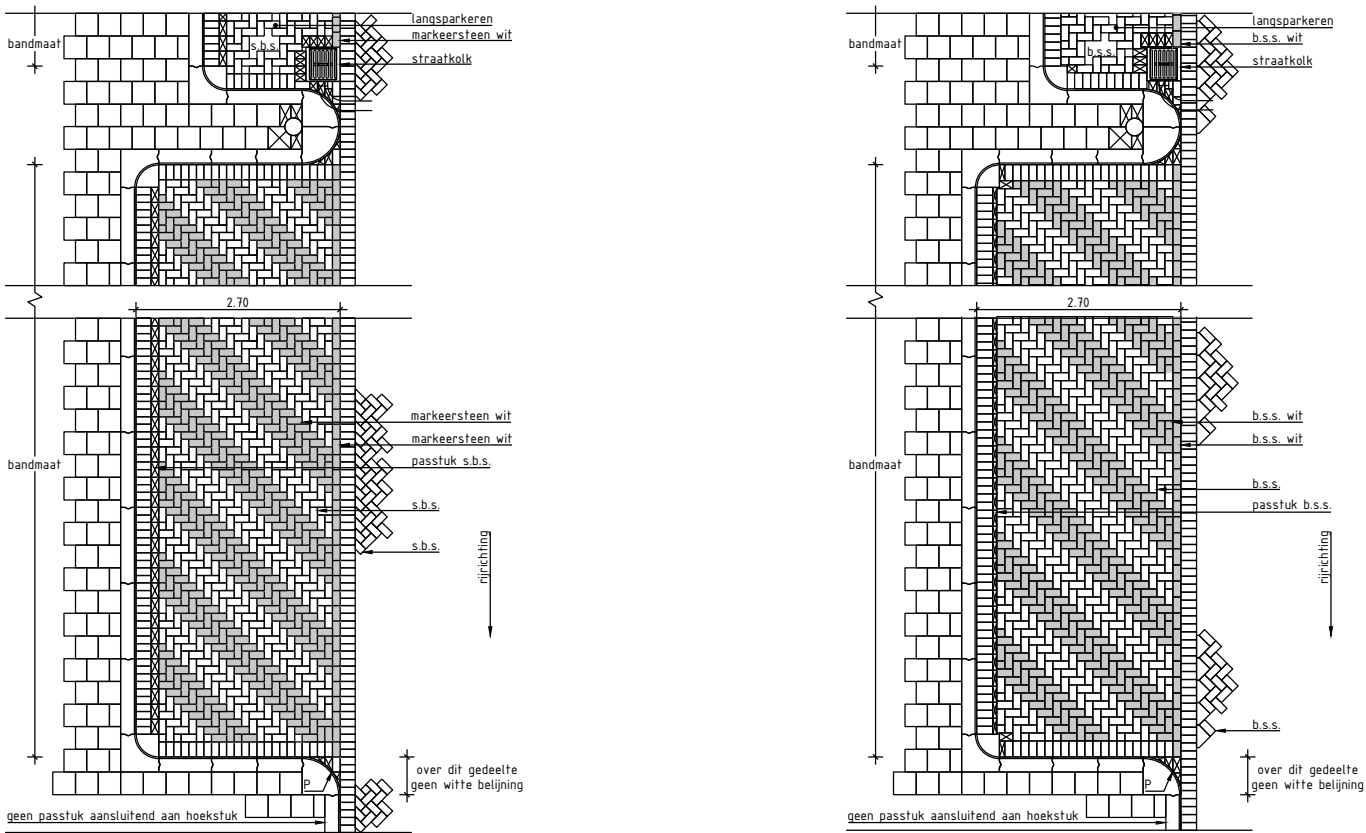

Akkoord Team Openbare Ruimte - voorzitter:					
Akkoord Stadsontwikkeling - projectmanager:			J. Mallens	15-04-2025	2
Akkoord Stadsbeheer - manager openbare werken gebied:			J. Mallens	15-12-2024	1
Vastgesteld Stadsontwikkeling - gebiedsaccountmanager:			Getekend door	Datum	Versie

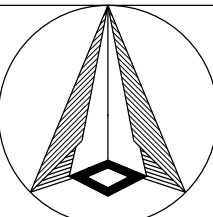

Voorlopig Inrichtingsplan
schets L&L Stadhoudersweg - variant 2
aangepaste situatie / geschikt voor grotere voertuigen

Schaal: 1:250
Formaat: A2
Buurt:



Gemeente Rotterdam
Stadsontwikkeling
Mobiliteit

Bestandsnaam: MOB25-241_stadh.weg I+I var 2.dwg

MOB25-241

Bladnr:
1/1