


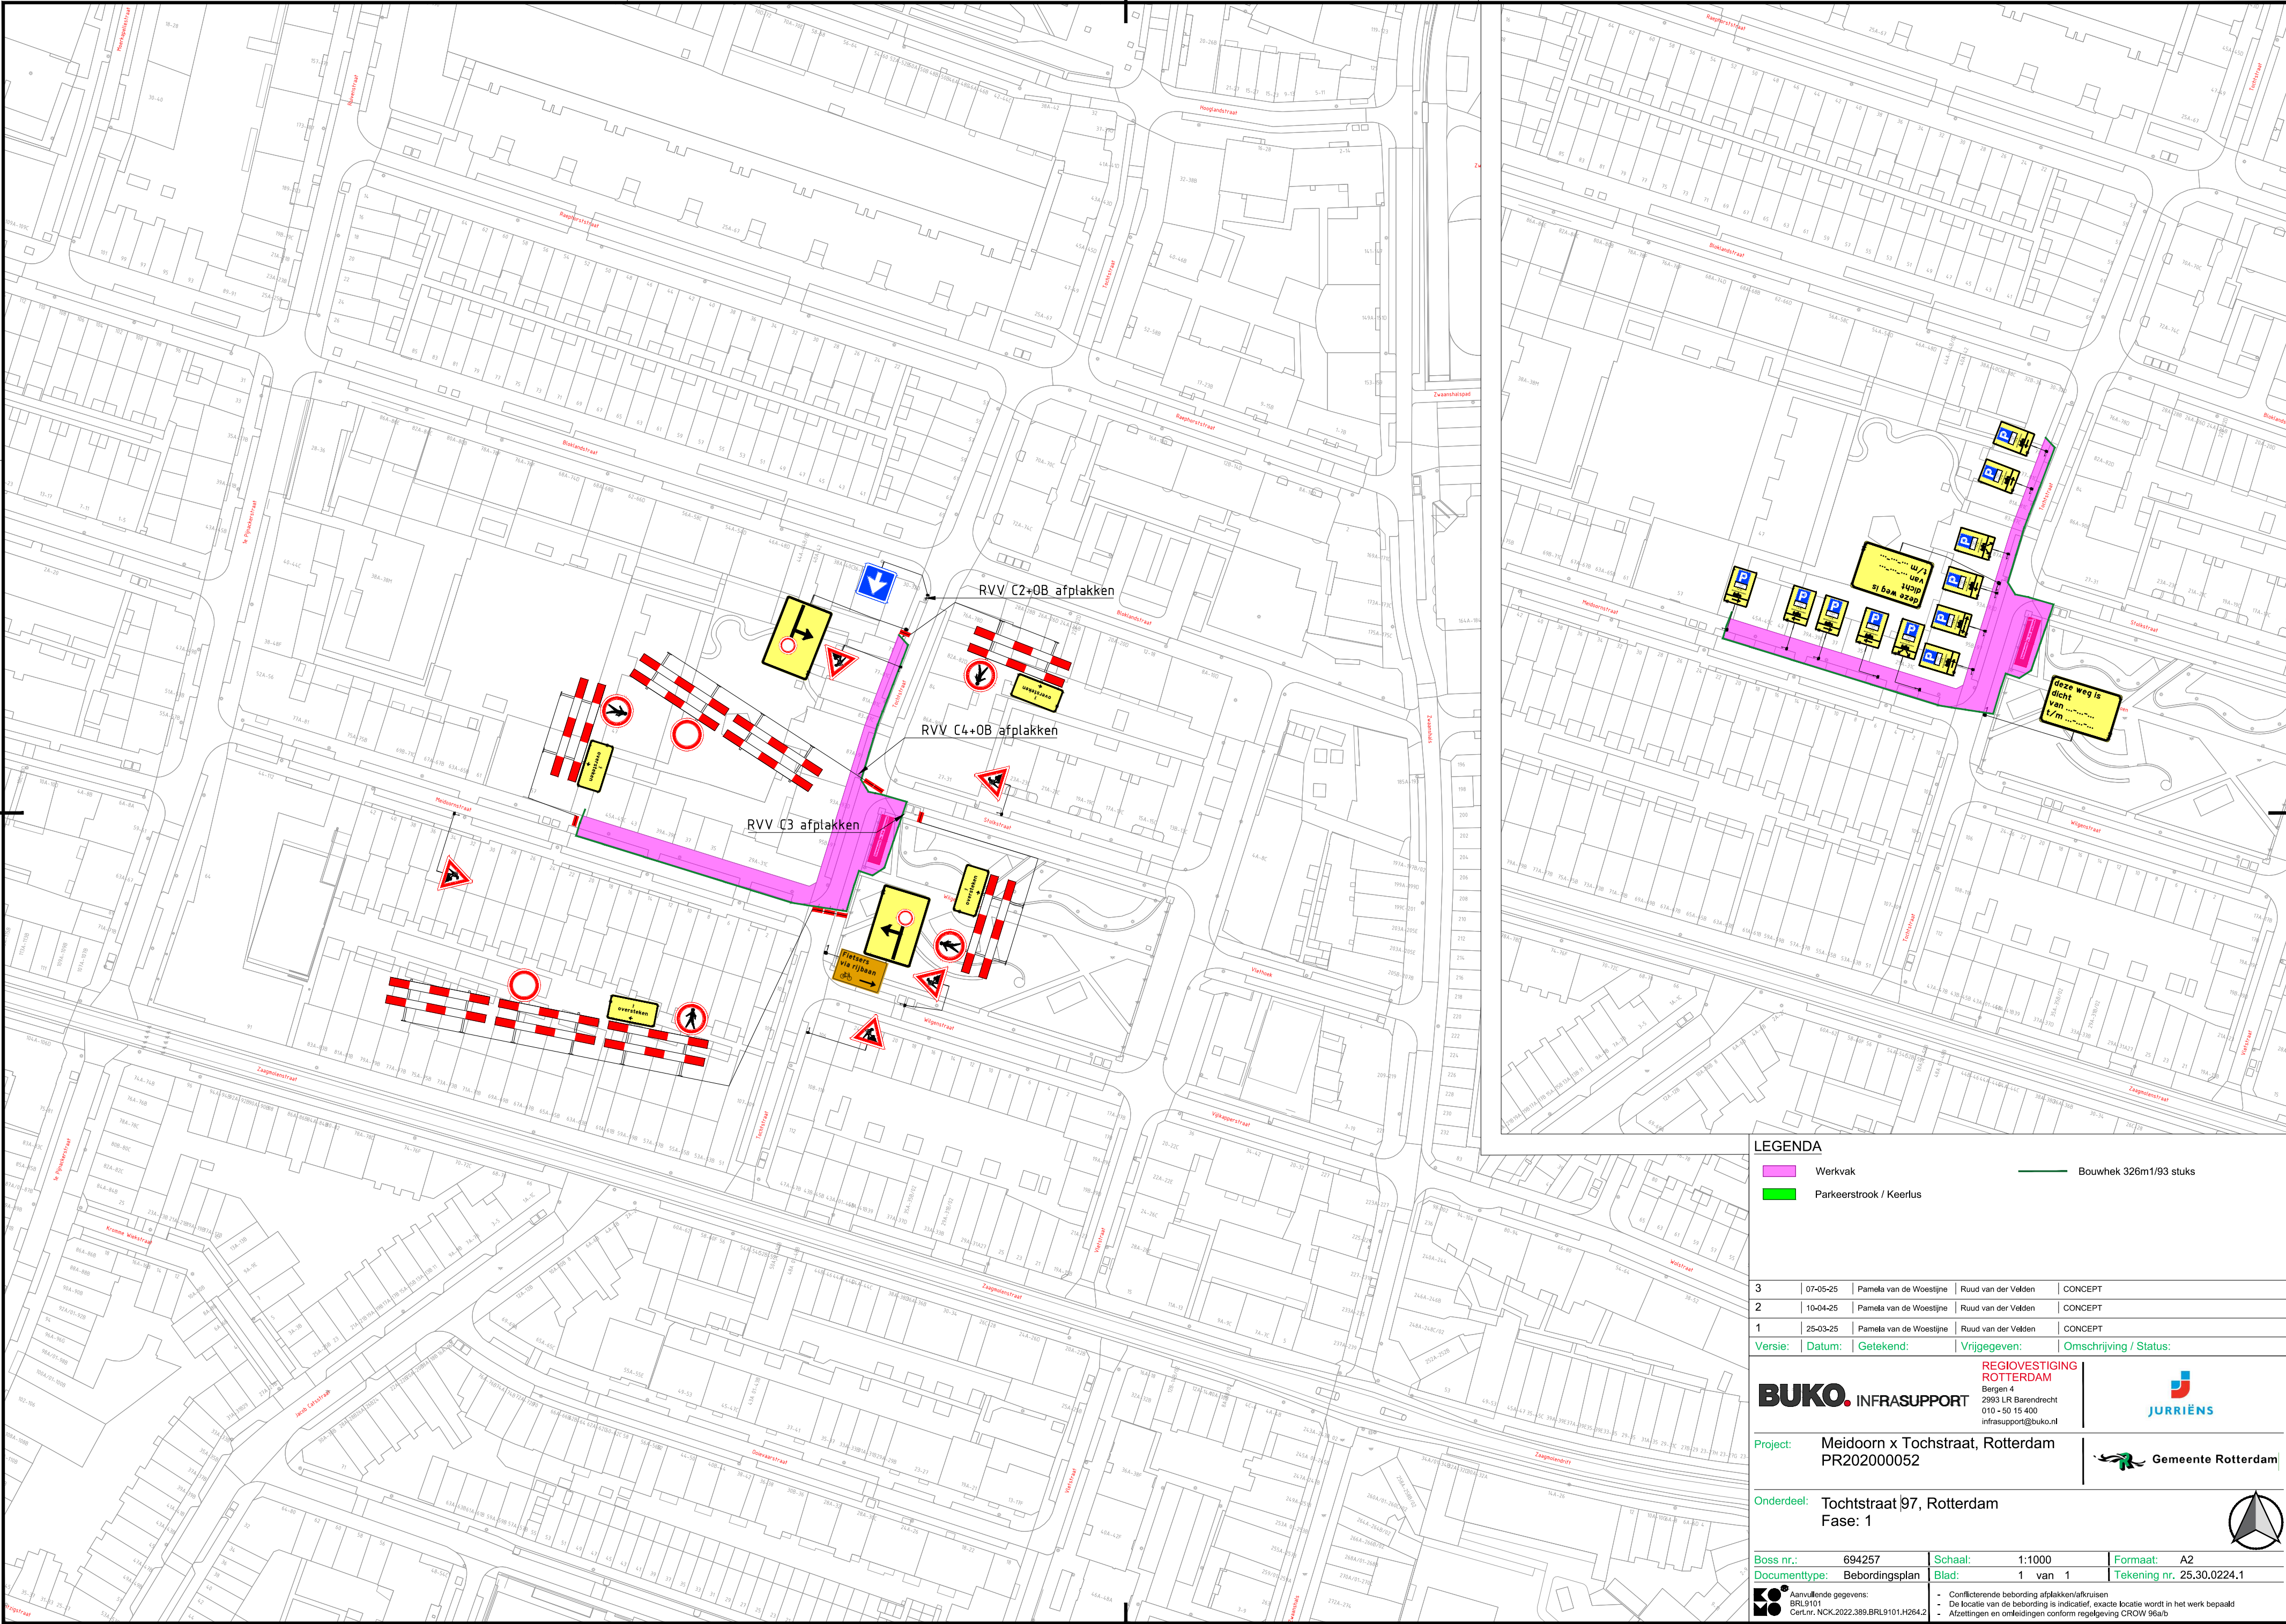

LEGENDA	
	Werkvak
	Parkeerstrook / Keerlus
	Bouwhek 326m/193 stuks

3	07-05-25	Pamela van de Woestijne	Ruud van der Velden	CONCEPT	
2	10-04-25	Pamela van de Woestijne	Ruud van der Velden	CONCEPT	
1	25-03-25	Pamela van de Woestijne	Ruud van der Velden	CONCEPT	
Versie:		Datum:	Getekend:	Vrijgegeven:	Omschrijving / Status:
			REGIOVESTIGING ROTTERDAM Bergen 4 2993 LR Baronrecht 010 - 50 15 400 infrastructuur@buko.nl		
Project:		Meidoorn x Tochtstraat, Rotterdam PR202000052			 Gemeente Rotterdam
Onderdeel:		Tochtstraat 97, Rotterdam Fase: 1			
					
Boss nr.:		694257	Schaal:	1:1000	Formaat: A2
Documenttype:		Beboddingsplan	Blad:	1 van 1	Tekening nr. 25.30.0224.1
		Aanvullende gegevens: BRL9101 Cert.nr. NCK-2022.389.BRL9101.H264.2 • Conflicterende bebodding afplakken/afkruisen • De locatie van de bebodding is indicatief, exacte locatie wordt in het werk bepaald • Afzettingen en ontleidingen conform regelgeving CROW 96a/b			