


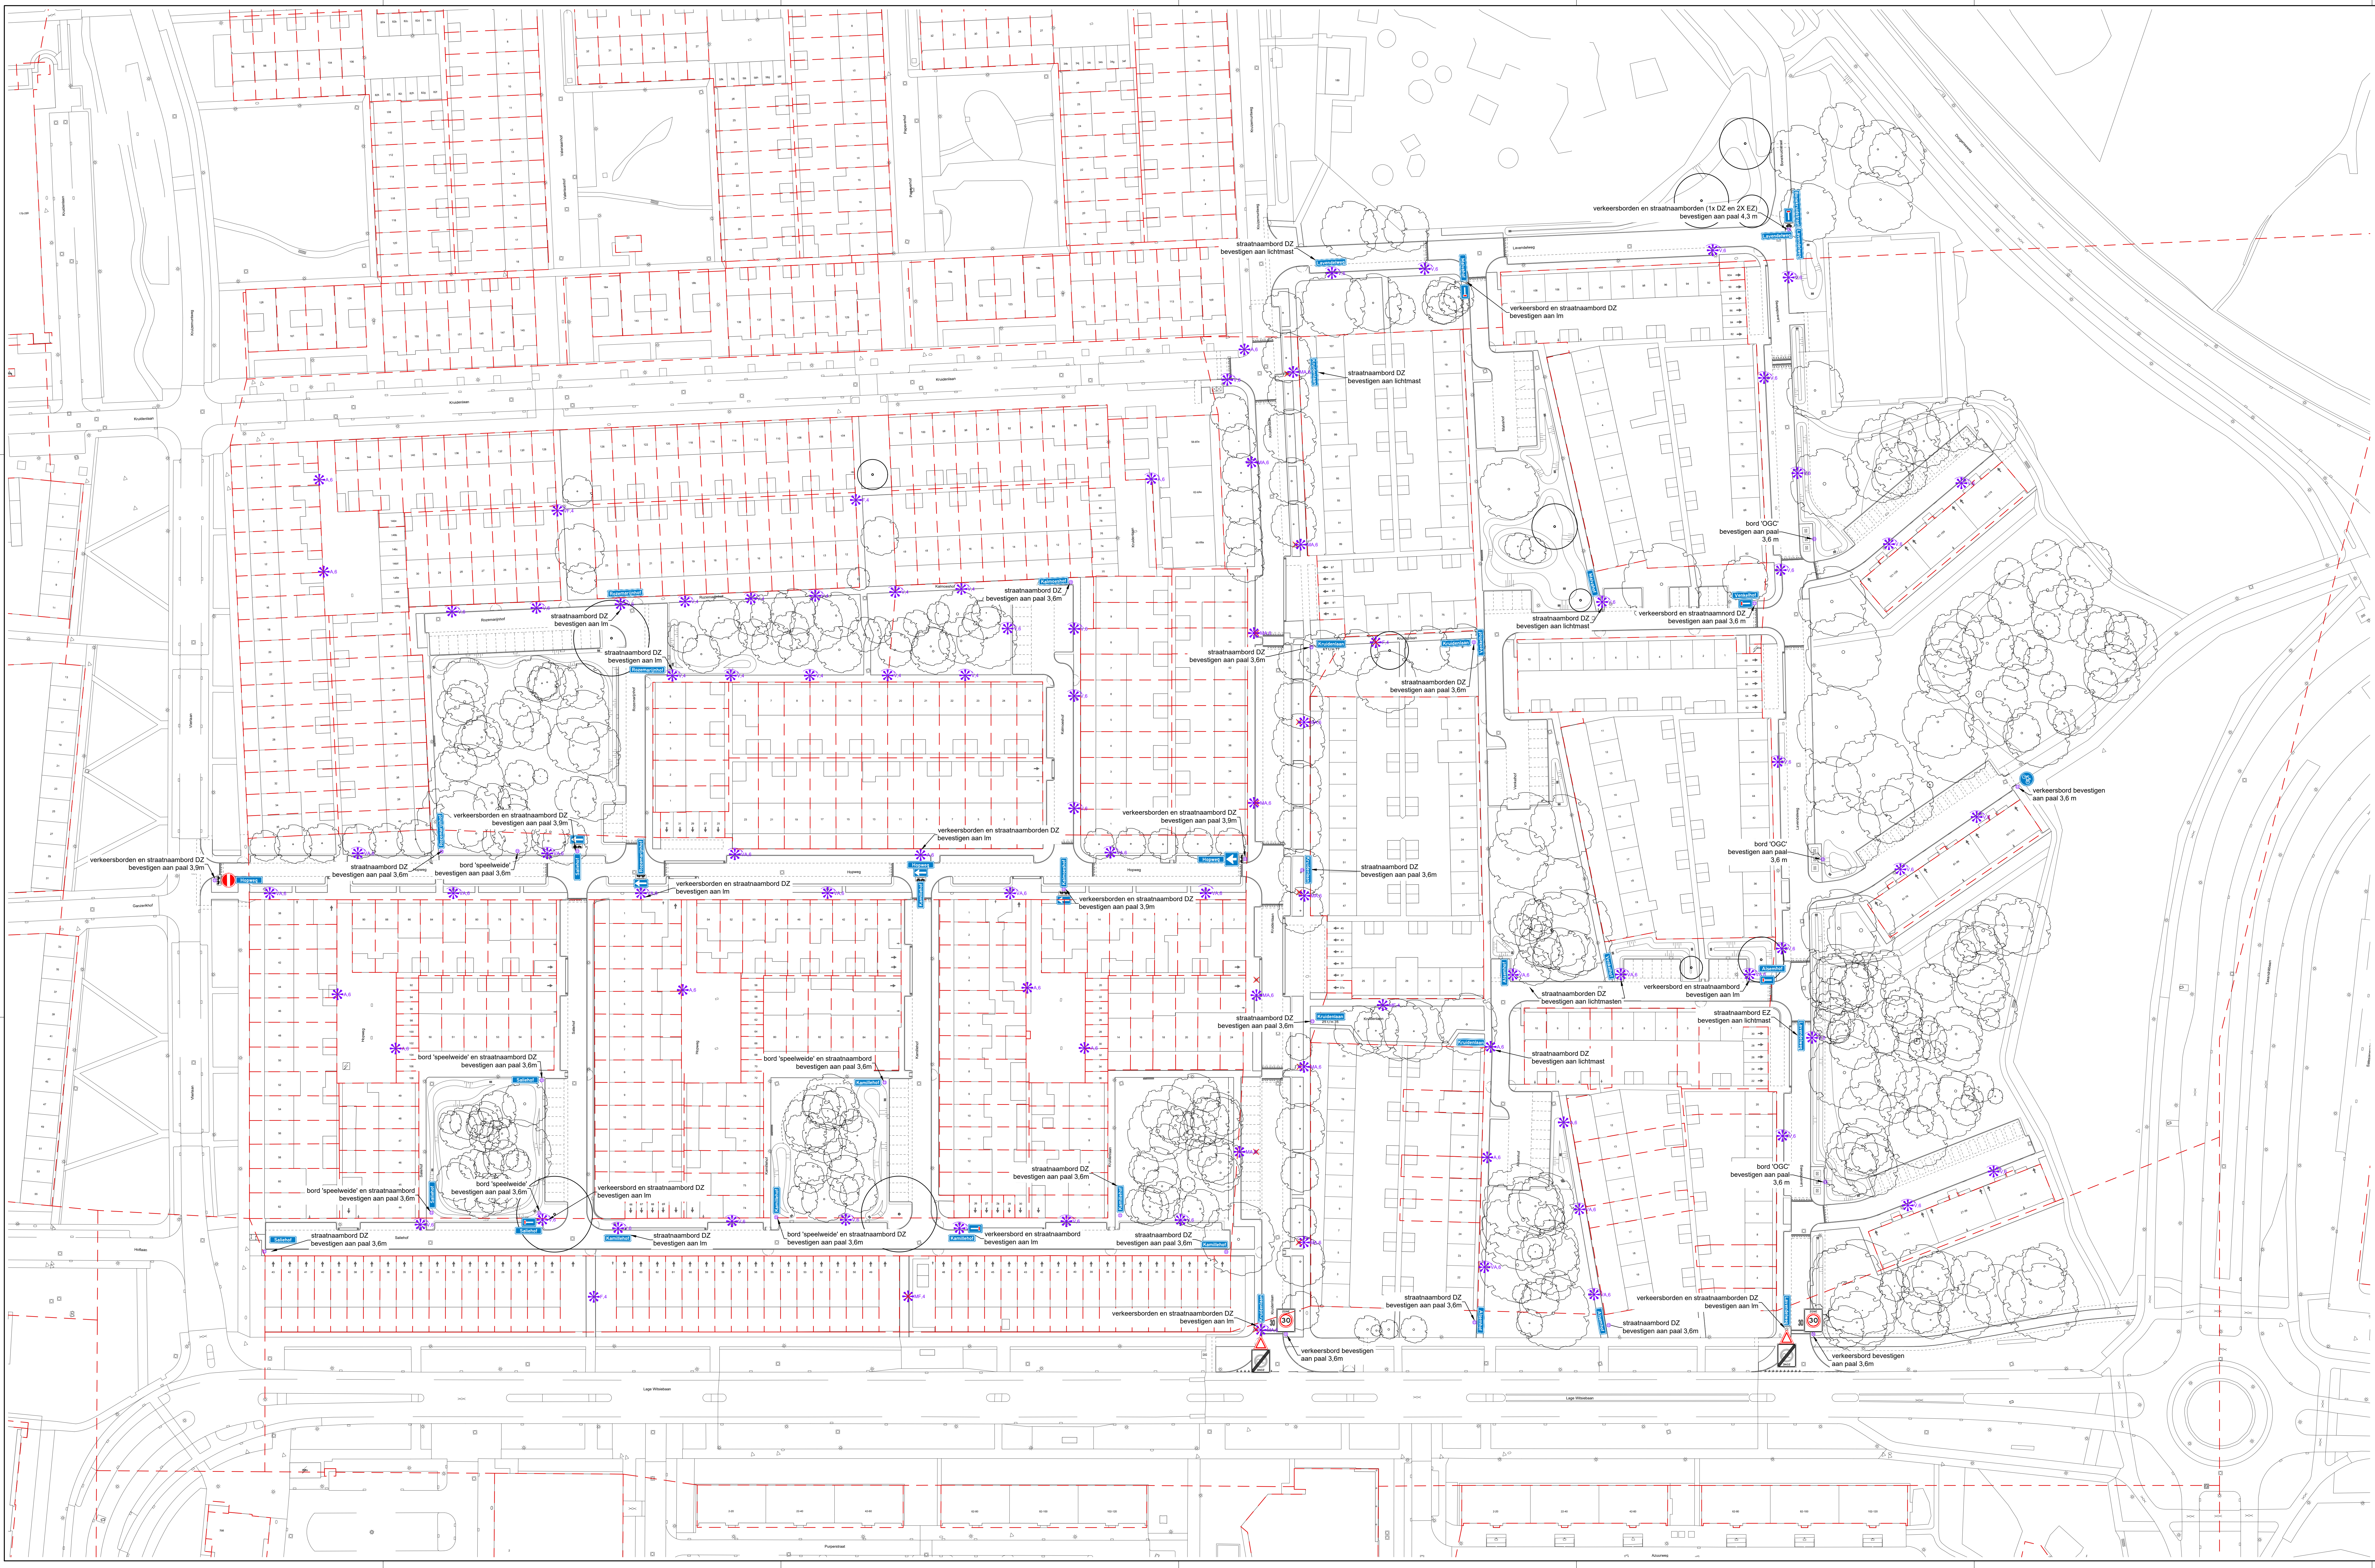

legenda

verkeersbordpaal	te verwijderen lichtmast
te verwijderen lichtmast	bestaande lichtmast
bestaande lichtmast	nieuwe te planten boom
nieuwe te planten boom	bestaande boom

0 m 5 m 10 m 15 m 20 m 25 m

gemeente Tilburg
Kruisendijk fase 4
nieuwe studie - bebording en openbare verlichting

Indicatie van	voortspij onbep.	Risico	1500
Periode	841 x 1470 mm	Risico	1500
Bestandsnummer	9000470	Overn.	11-04-2022
Bestandsnaam	1739-01-V15-BOR-OVL.dwg		
Projectleider	R. Delany	Overzichter	J. Braat
Getekend	K. Lichtenbald	Uitgever	R. Delany

Projectnummer: 1739-01
Tabel: V15-BOR-OVL
Blz: 1 van 1
Versie: -

123810151805100.dwg