


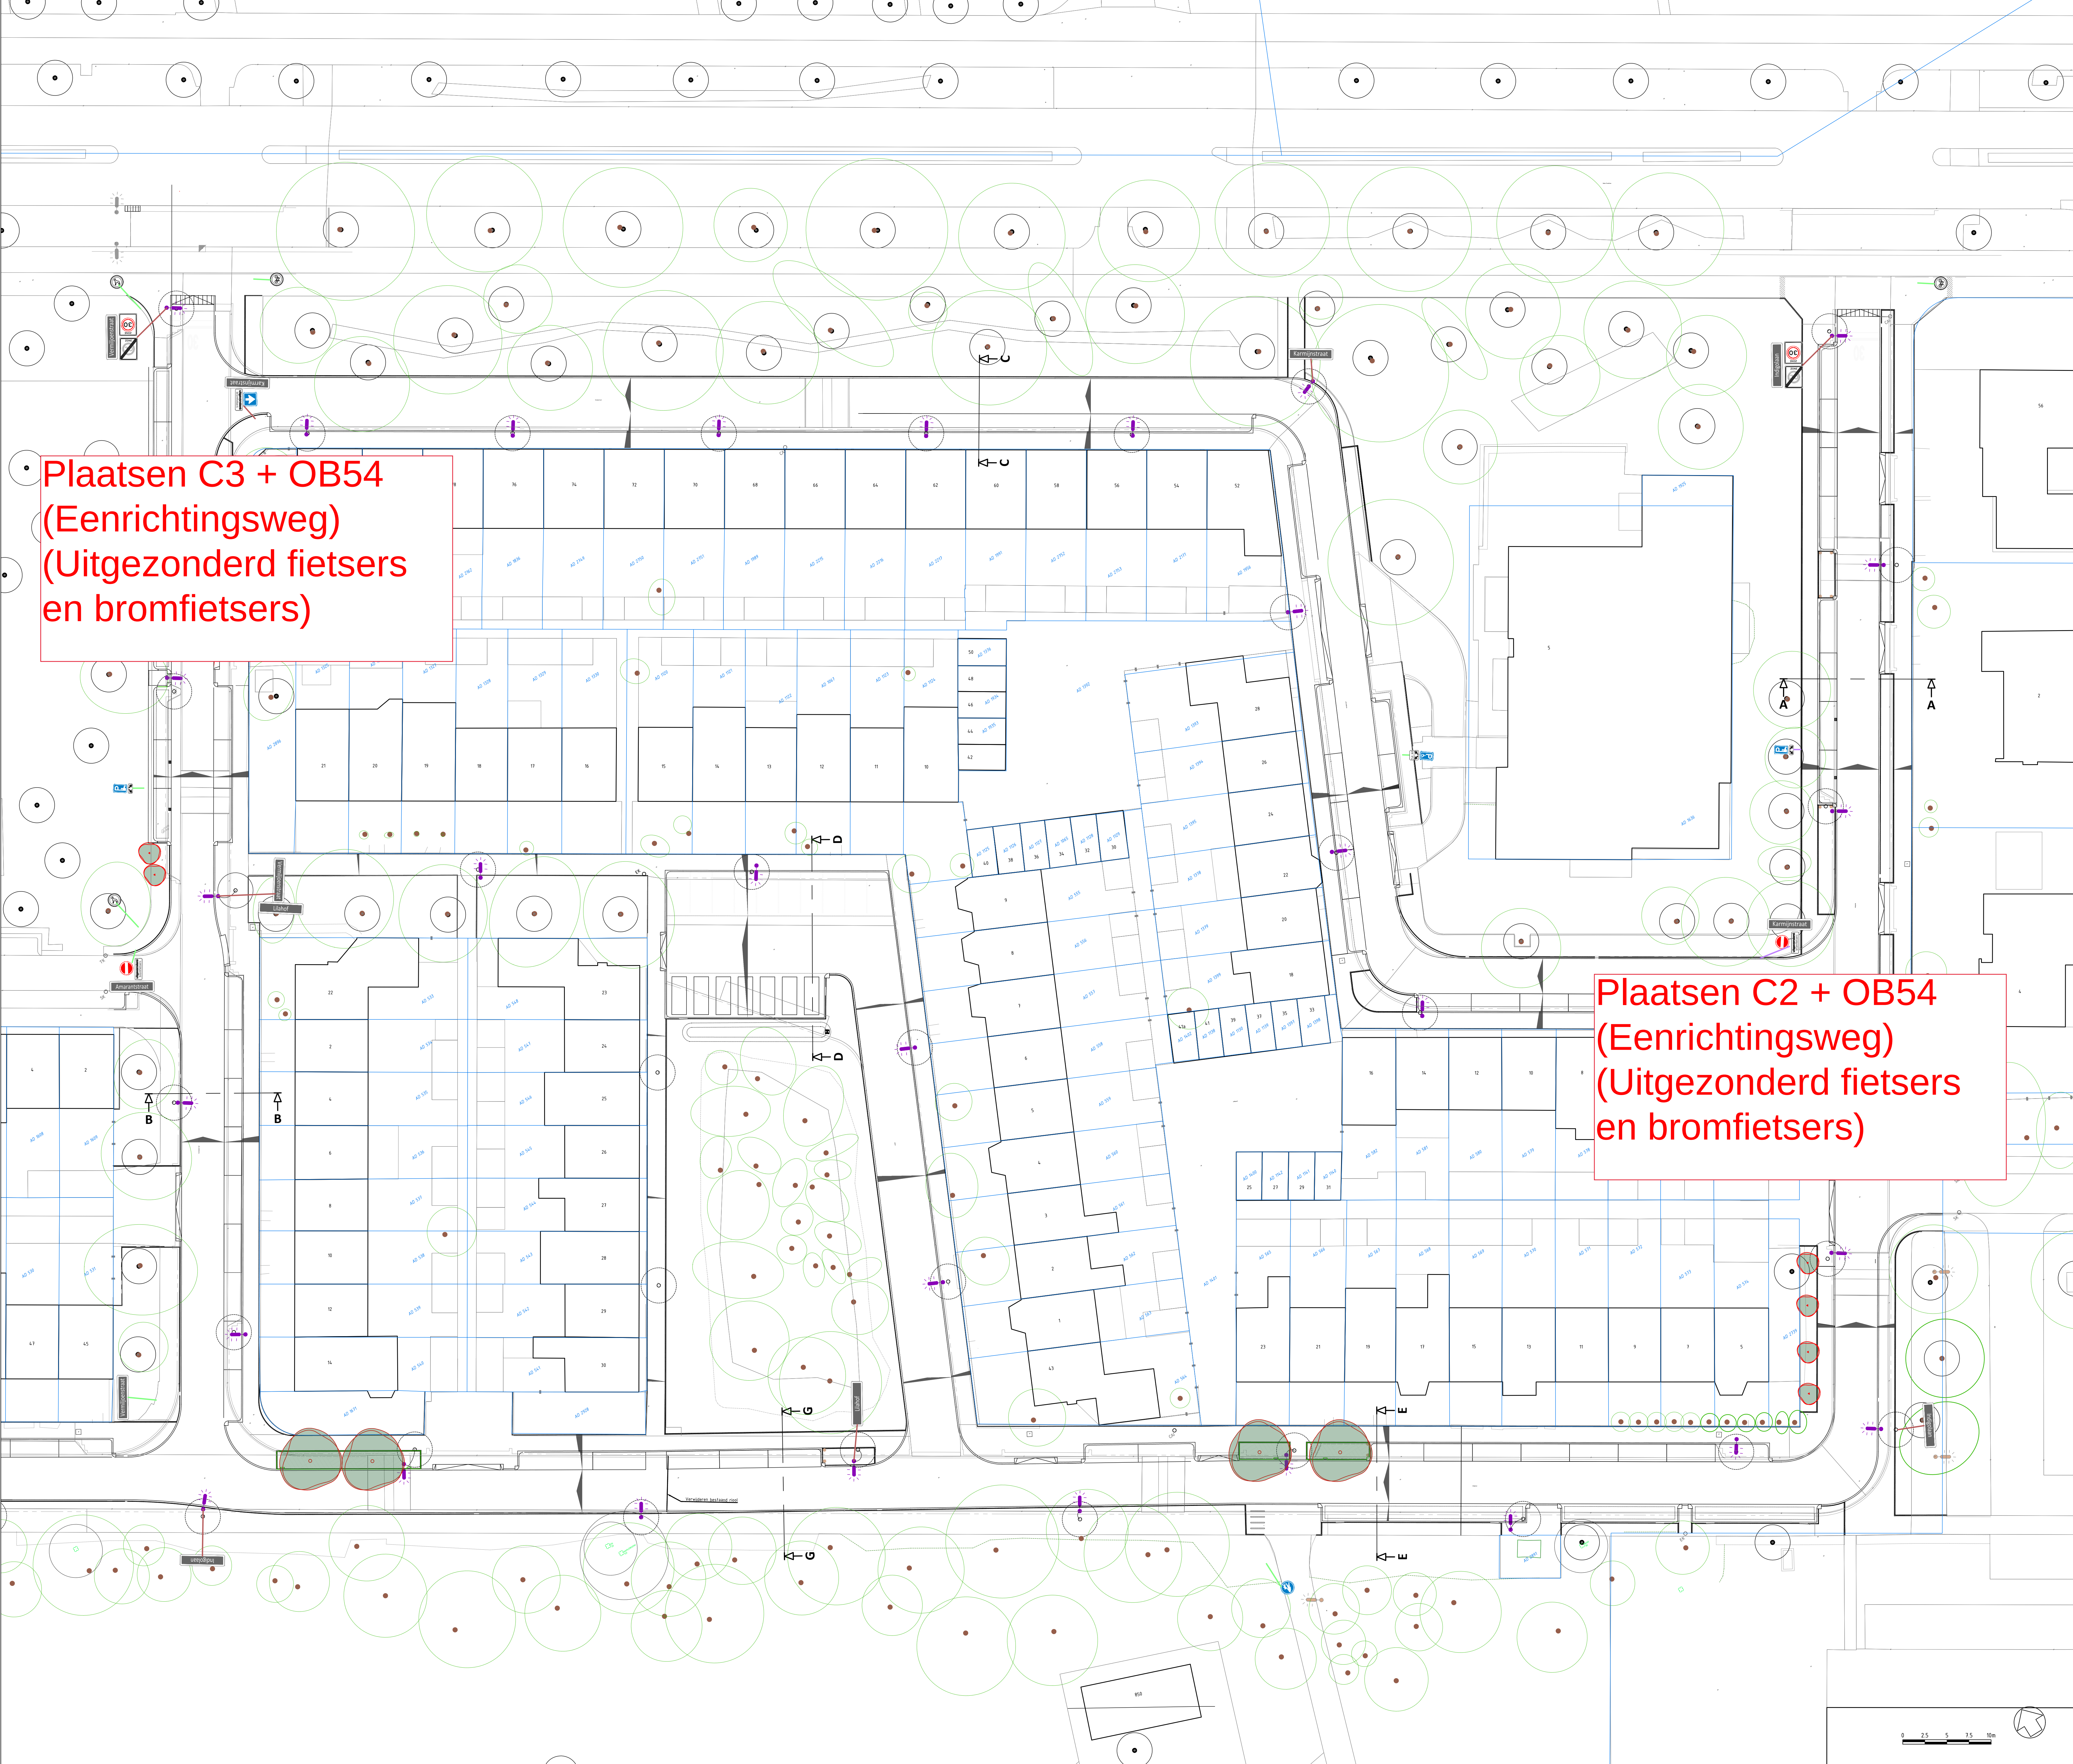

VERKEERSBORDEN

	Verkeersbord nieuw		Verkeersbord bestaand/handboven
	Onderbord nieuw		Straatnaambord bestaand/handboven
	Bebording bevestigen aan flespaal nieuw		Bebording bevestigen aan flespaal bestaand/handboven
	Bebording bevestigen aan lichtmast bestaand		

Maten in meters, tenzij anders vermeld
Materiële maten in mm, tenzij anders vermeld
Plattebodem in meters tenzij anders vermeld
Diameters in mm, tenzij anders vermeld

Uitg.	CC	Ontw.	Opstellen Tekening	Datum
1	Def.	Def.	Wijziging	12-09-2024

Project: Groot Onderhoud Indigolaan e.o.

Onderdeel: Bebodingsplan

Opdrachtgever: Gemeente Tilburg Status: Definitief Ontwerp

Projectnummer: 722240169

Tekn.: 4.1 Afm.: A0 Datum: 12-09-2024 idverde
Besteknr.: Schaal: 1:200 Advies