Schapenstal

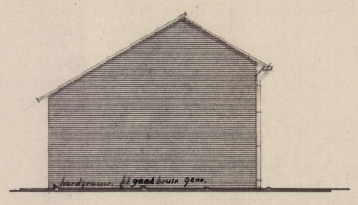

L. zijgevel.

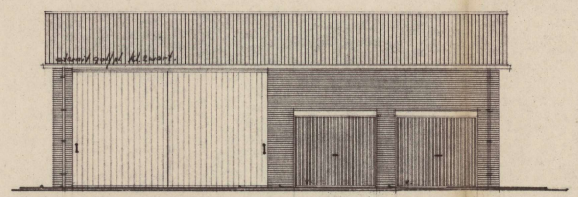

Voorgevel.

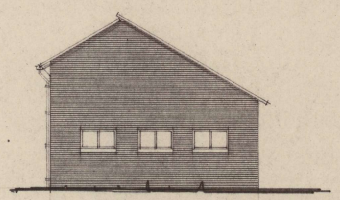

R. zijgevel.

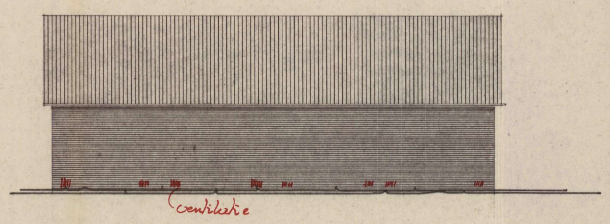

achtergevel.

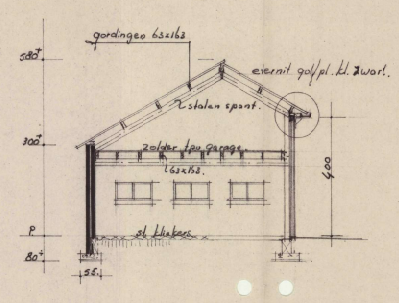

doorsnede

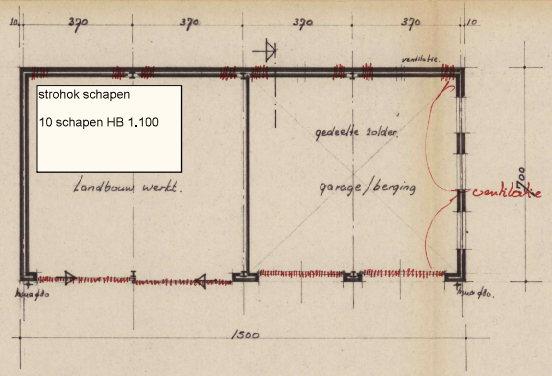

begane grond.

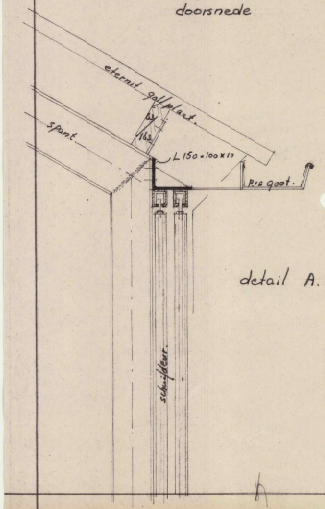

detail A.

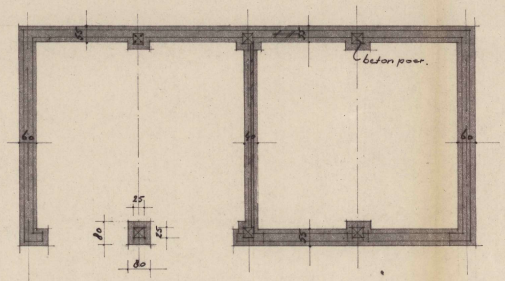

fundering.

Behoort bij besluit van Burgemeester en Wethouders der Gemeente Renswoude d.d. 14 juni 1983 /2343
DE SECRETARIS

PROV. UTRECHTSE WELSTANDSCOMMISSIE	
DOSSIER NUMMER	832134
AANTAL BIJLAGEN	1
ADVIES-KOSTEN	75 -
INGE-KOMEN	18 MEI 1983
ZIE ONS ADVIES DD.	01 JUNI 1983

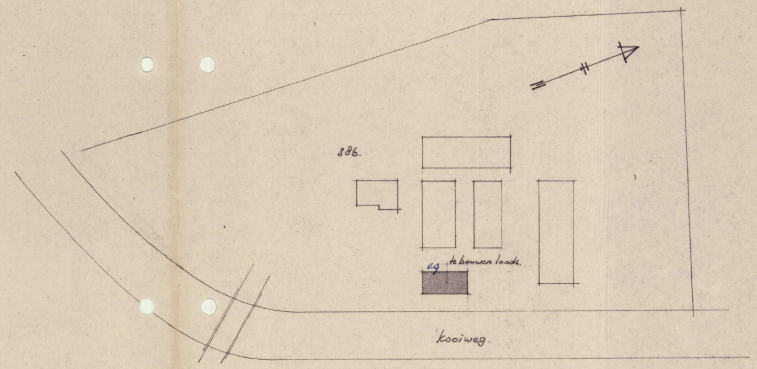

Kad. bek. gem. Renswoude
Sectie E. nr. 386.
Situatie schaal 1:1000

Gew, 09-05-2025

onderdeel:	onderwerp: Plan voor het bouwen van een loods/garage.	
	in opdracht van: [redacted] ud Broek / Kooiweg 18 Renswoude.	
	get.: Ruil.	mei 1983	schaal: 1:100
	gez.:	bestek:
	gew.:	tek nr.: