
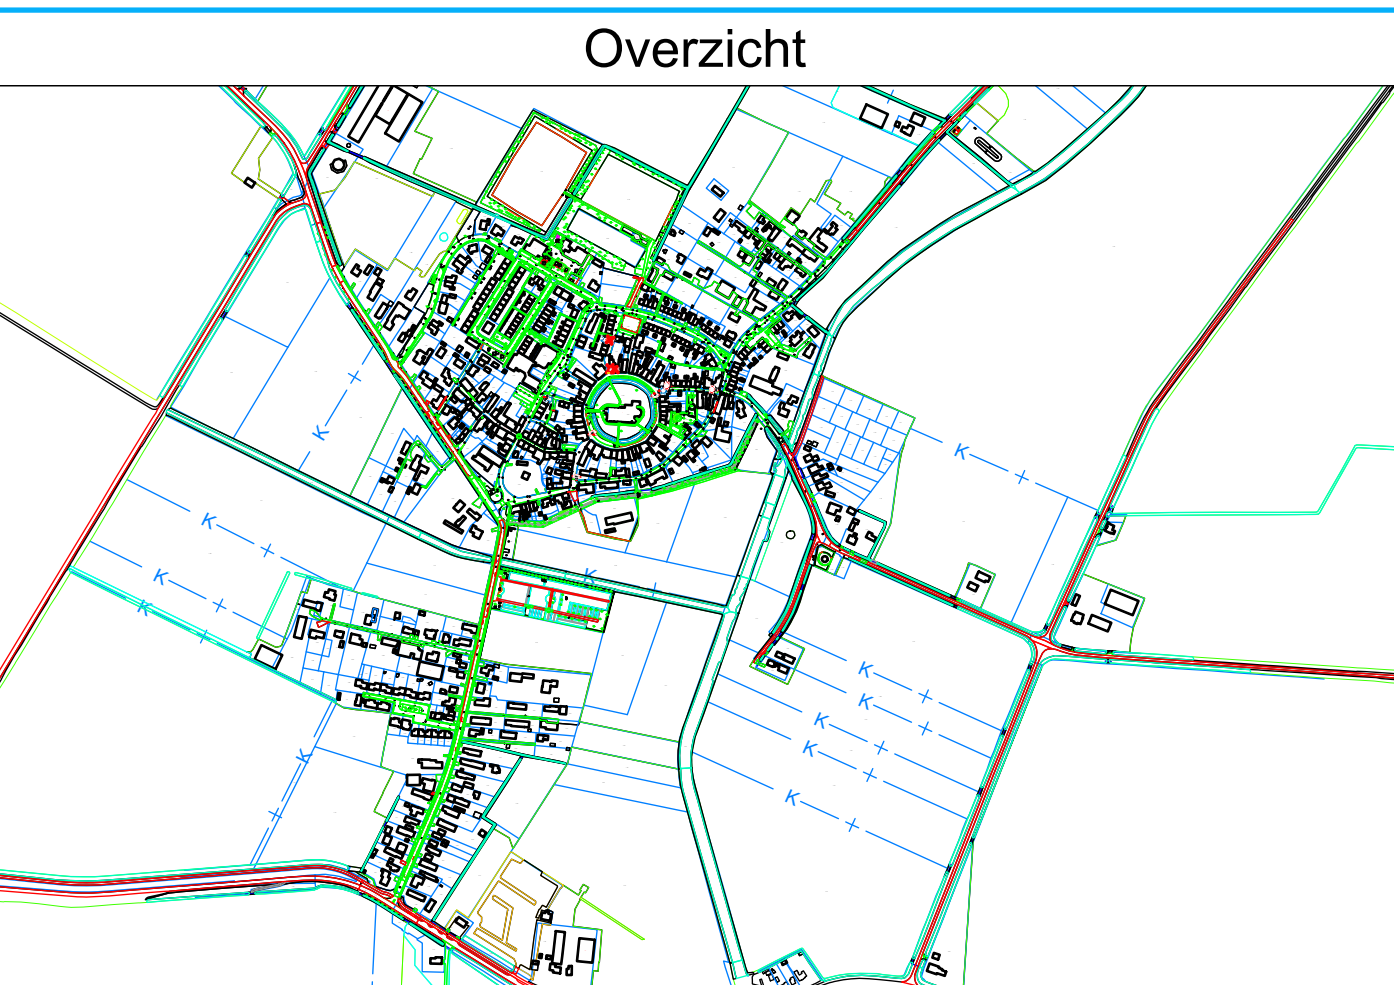
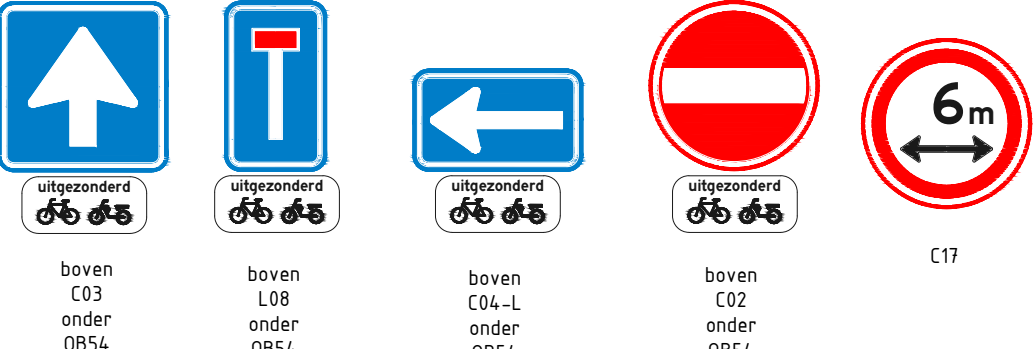


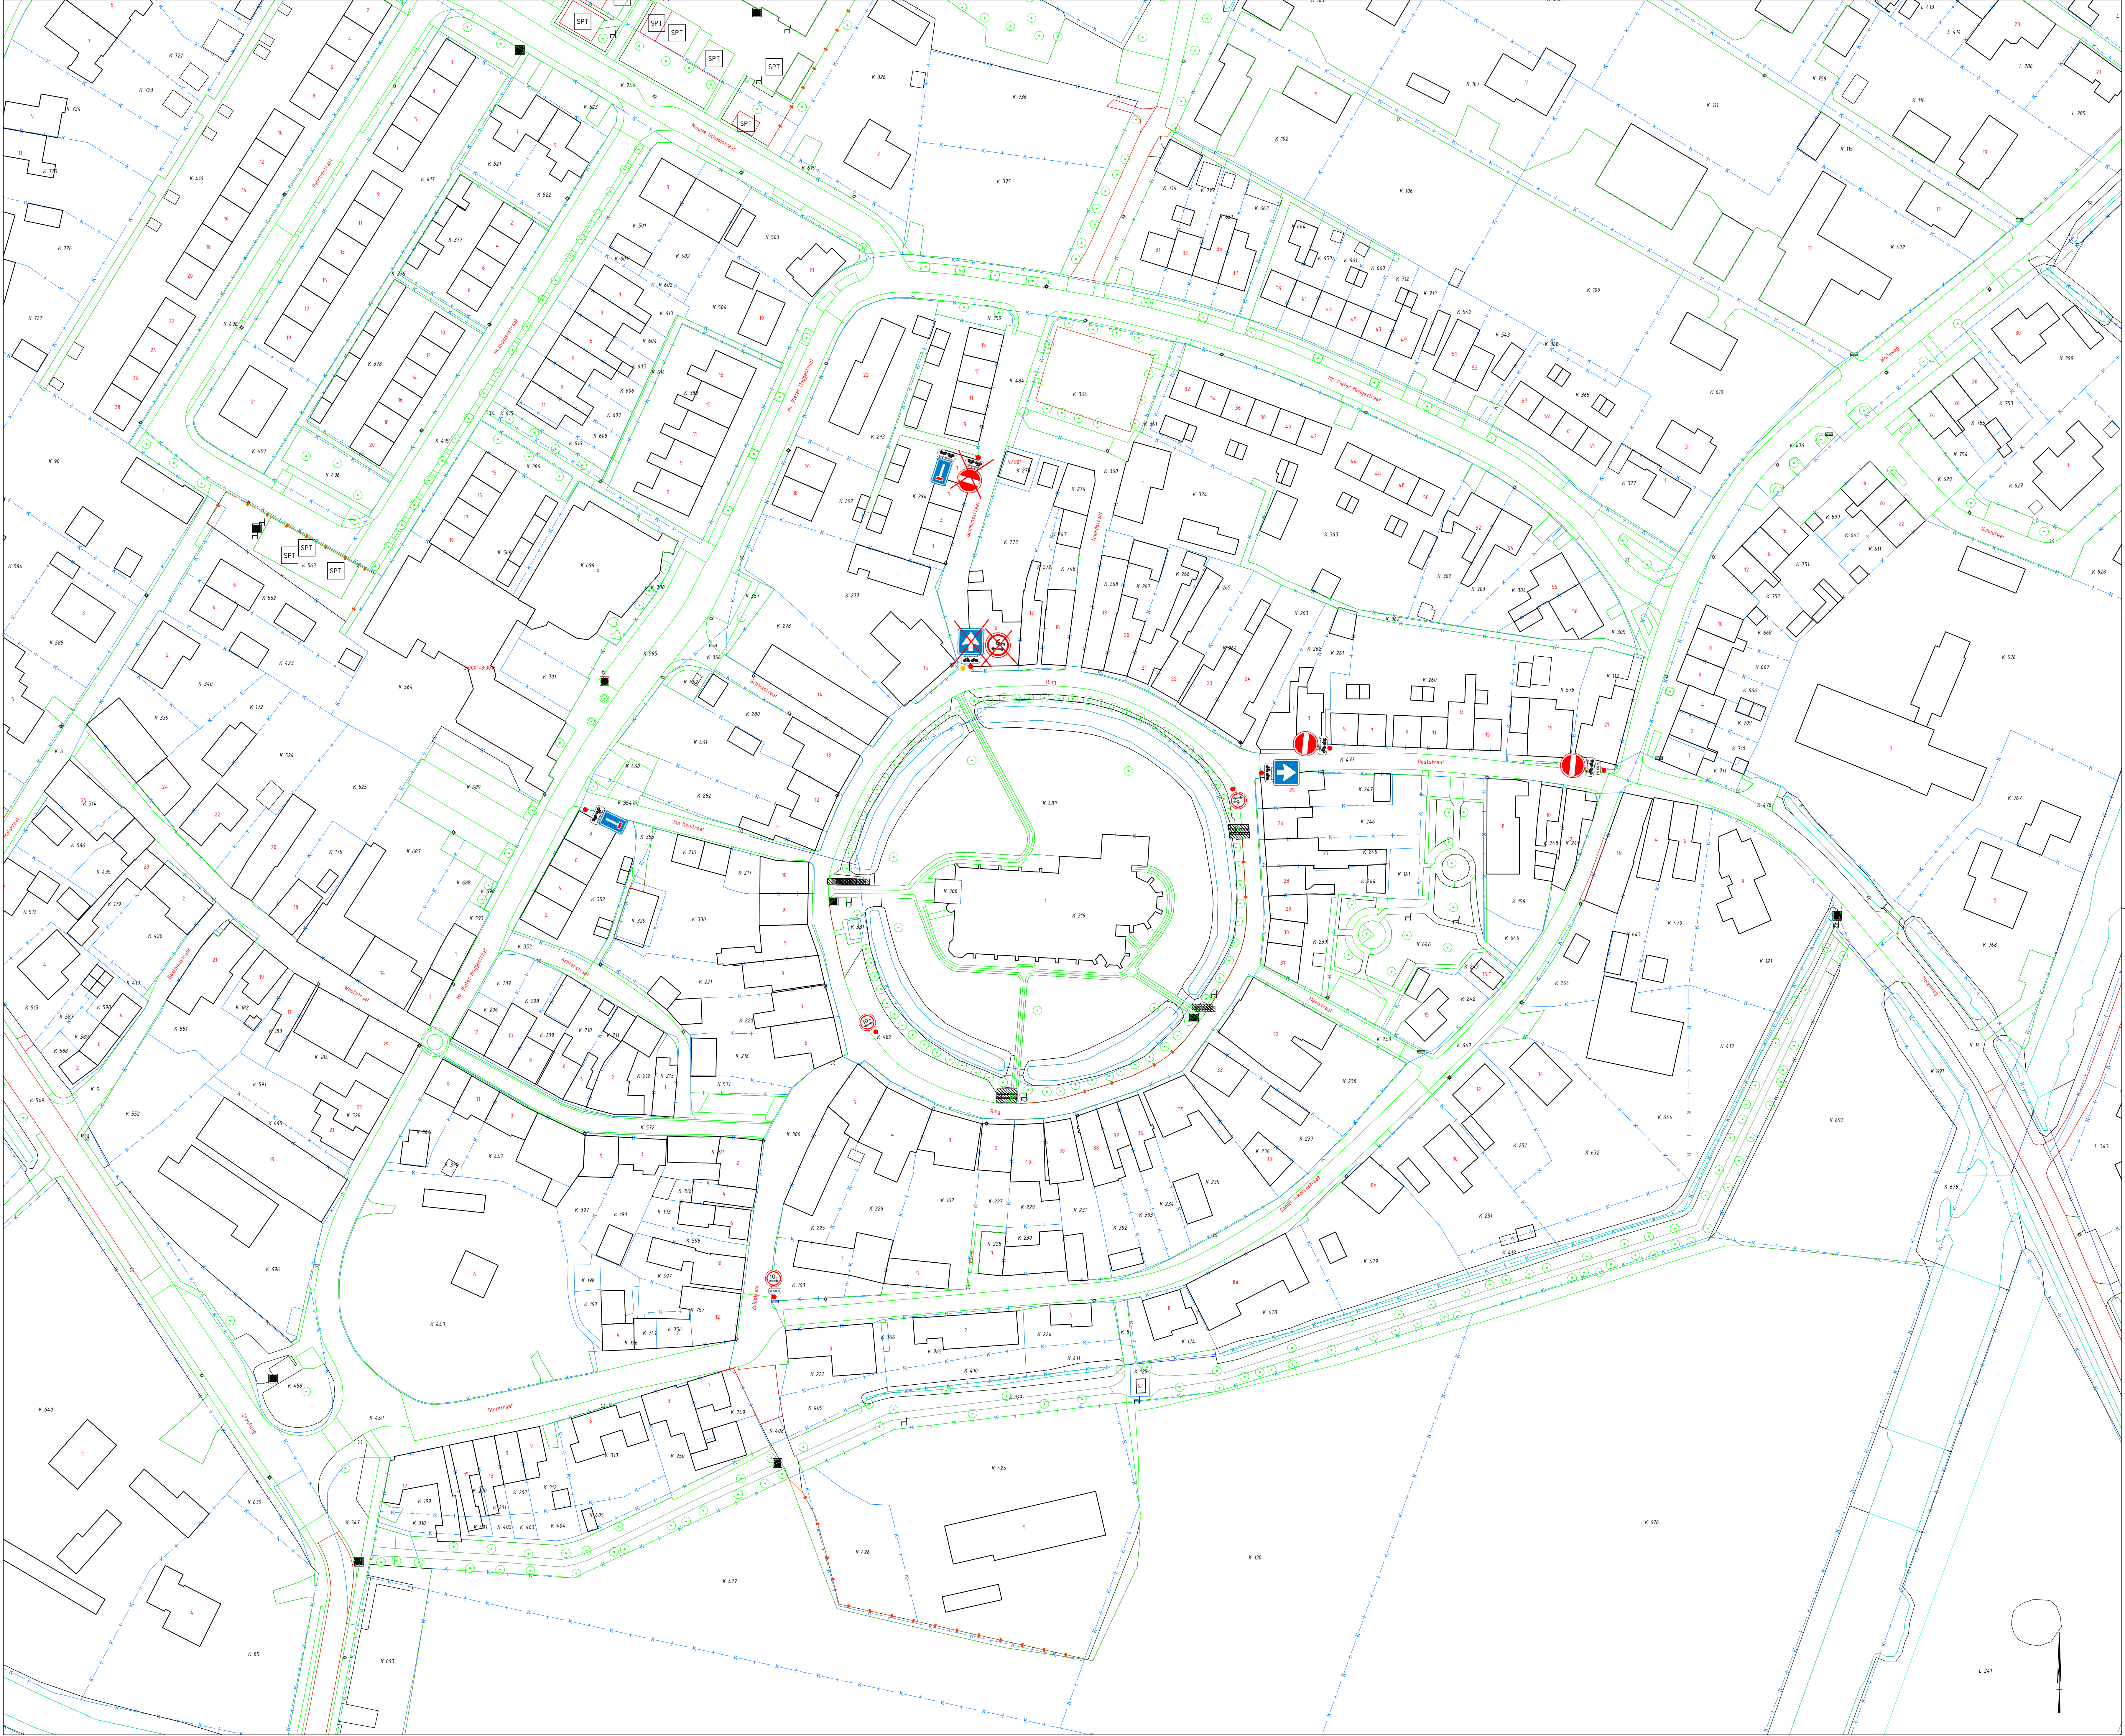

Referenties	
* Datum	Bestandsnaam
BGT	
BRK	
KLIC	
Overig	

Opmerkingen	
Houten in meters, tenzij anders vermeld Diameters in millimeters, tenzij anders vermeld Hoogten in meters t.o.v. N.A.P., tenzij anders vermeld	
0	10 20 30 40 50m

Versie		Gemaakt		Datum	
Versie	Omschrijving				
A	Bijlage bij aangeboden stuk				
B					
C					
D					
E					
F					
G					

Gemeente Schouwen-Duiveland		Project: Dreischor Ring wijziging verkeerssituatie			
Onderdeel: Overzicht					
Gemaakt:	Gecontroleerd:	Projectleider:	Schaal:	Blaad:	Aantal:
V. van Leeuwen	A. Huis	Team Verkeer	1:500	1	1
Afdeling: Openbare Werken Verkeer		Formaat:	Datum:	Documentstatus:	
		A0	31-07-2025	Zaak- & tekeningnummer:	
Laan van Sint Hiare 2, 4301 SH Zierikzee		postbus 5555, 4300 JA Zierikzee	tel. 0111-42000		

Wijziging verkeerssituatie Dreischor
Schaal 1 : 500