




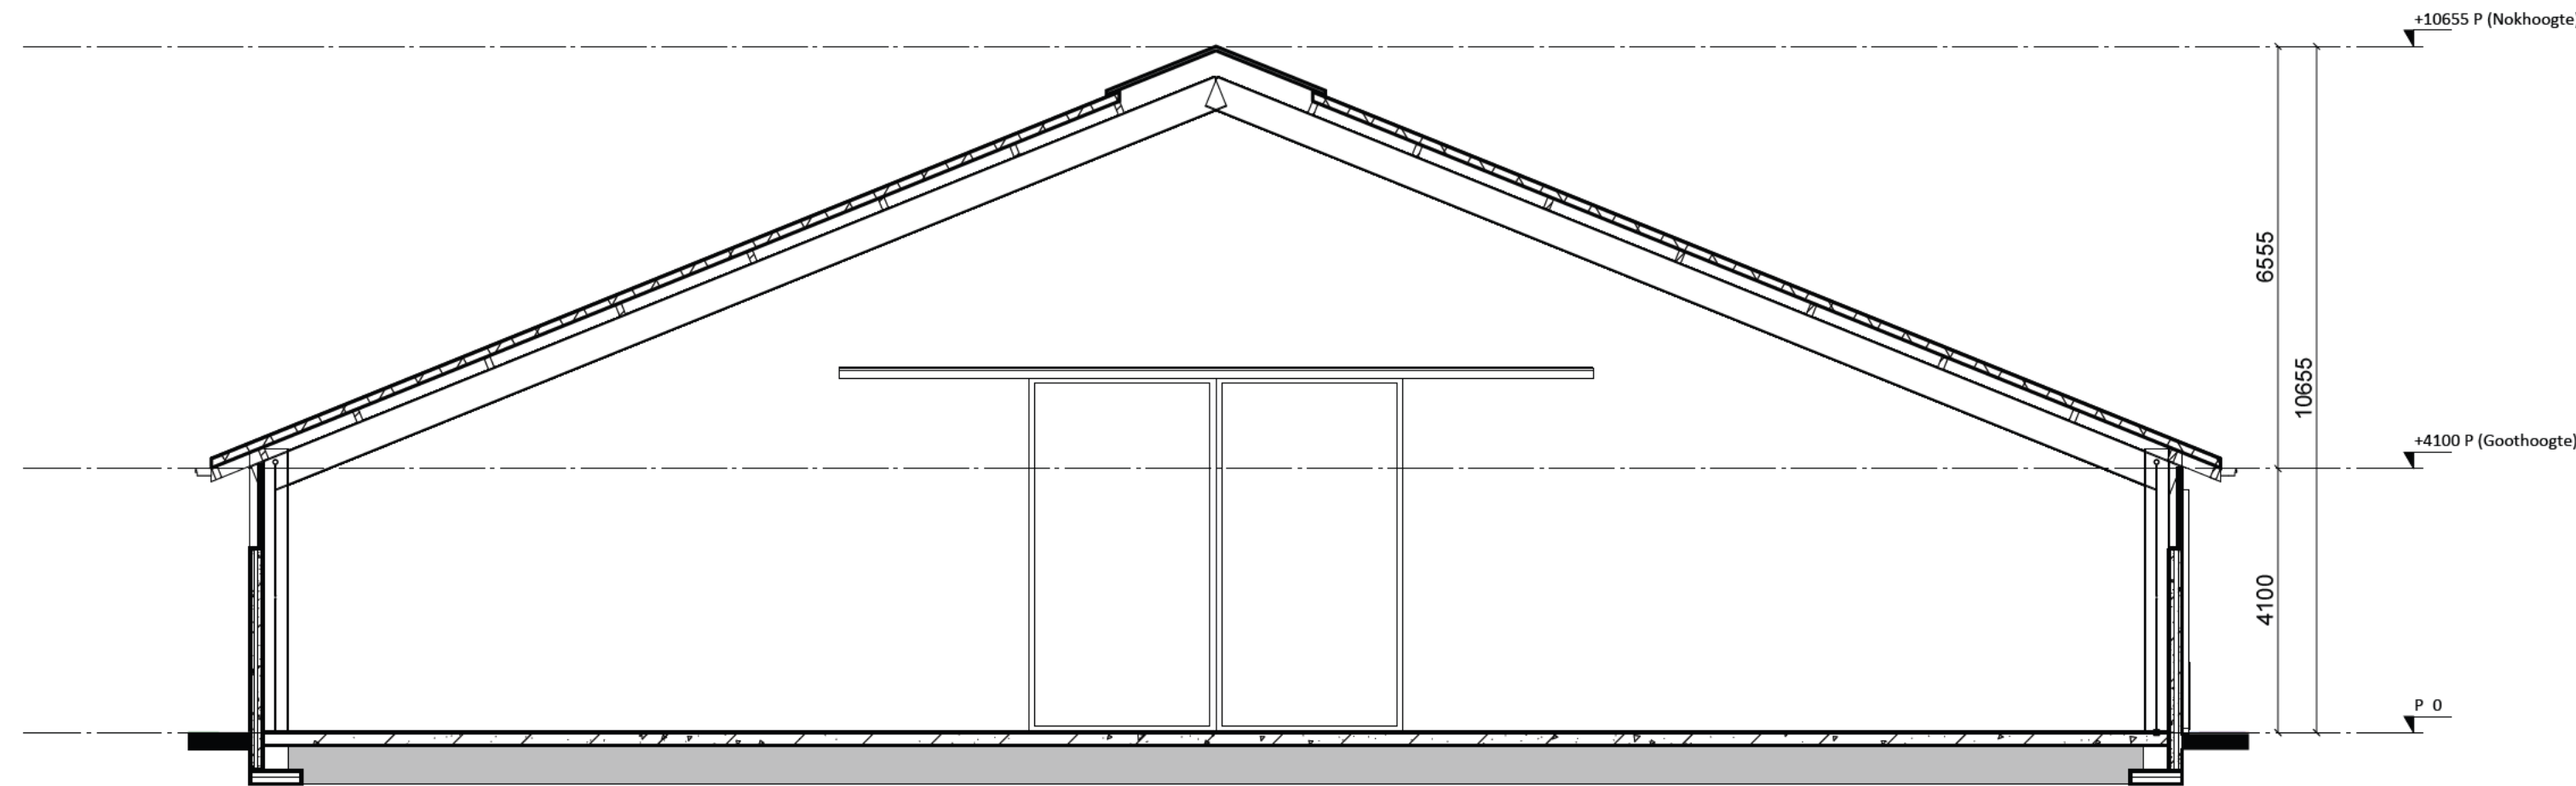


Doorsnede A' - A'

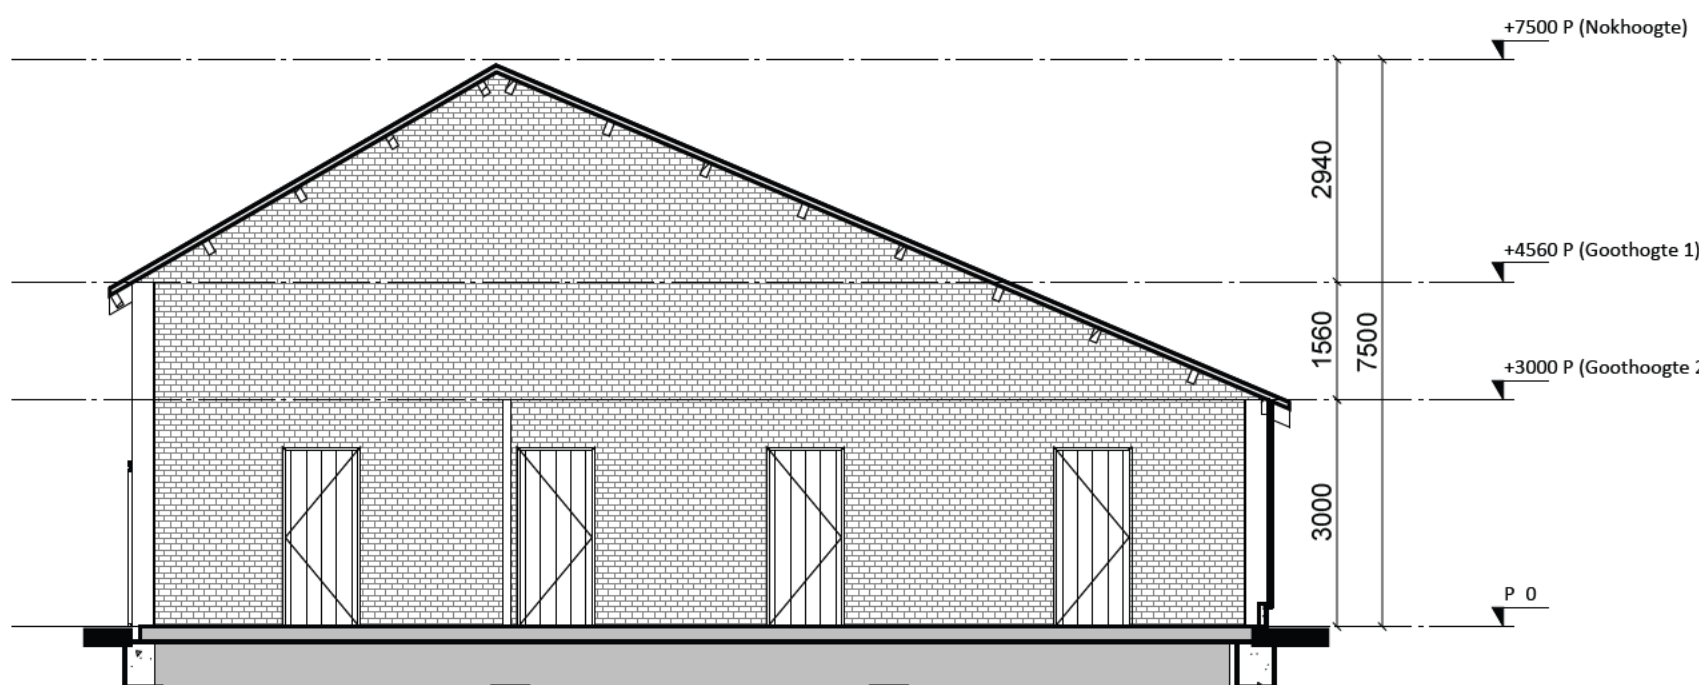

Doorsnede B' - B'

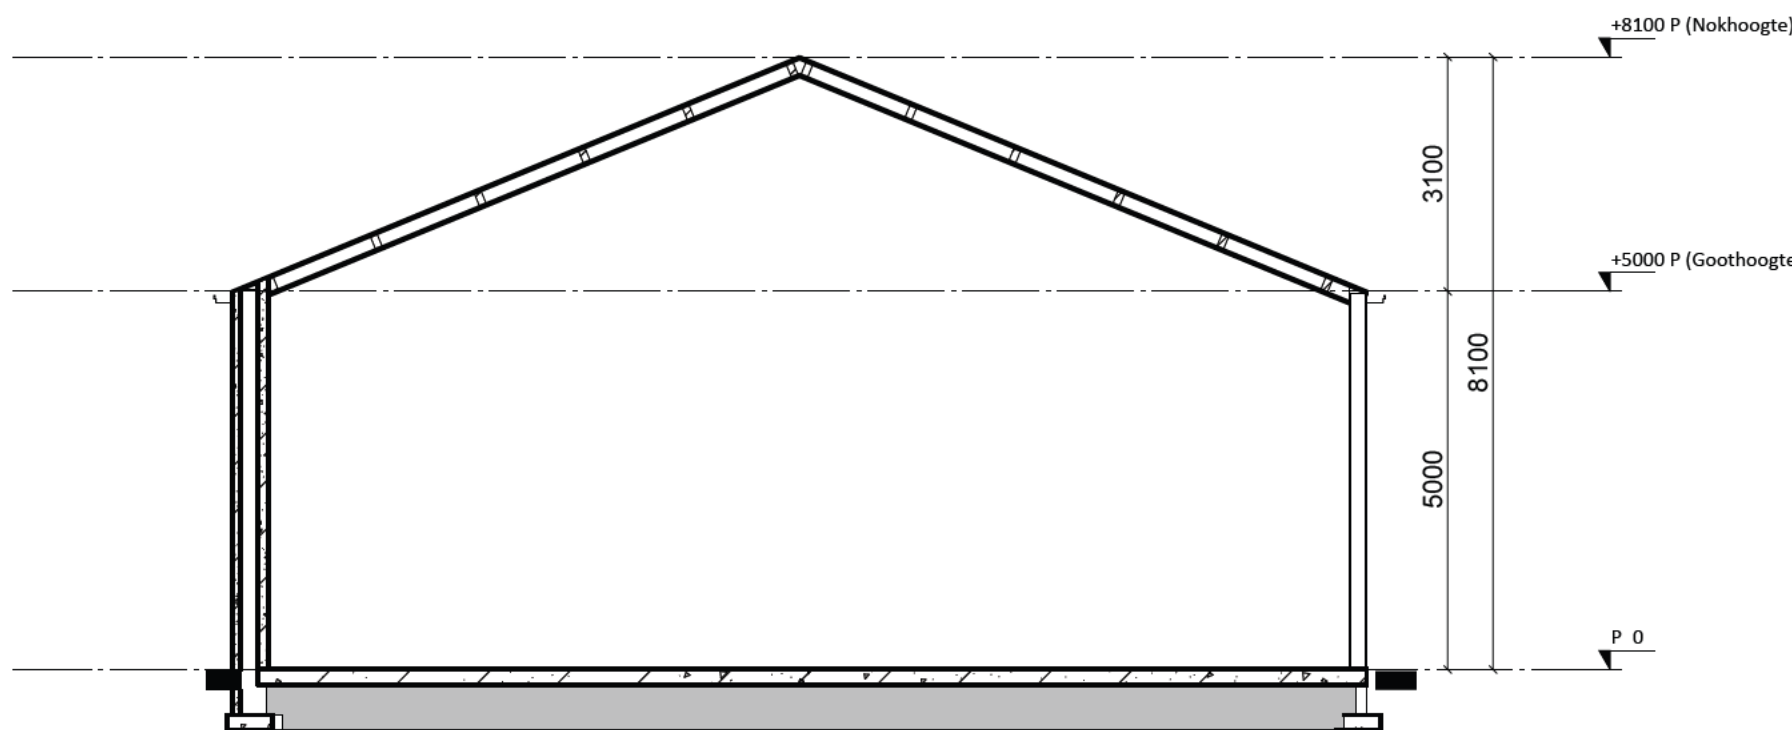

Doorsnede C' - C'

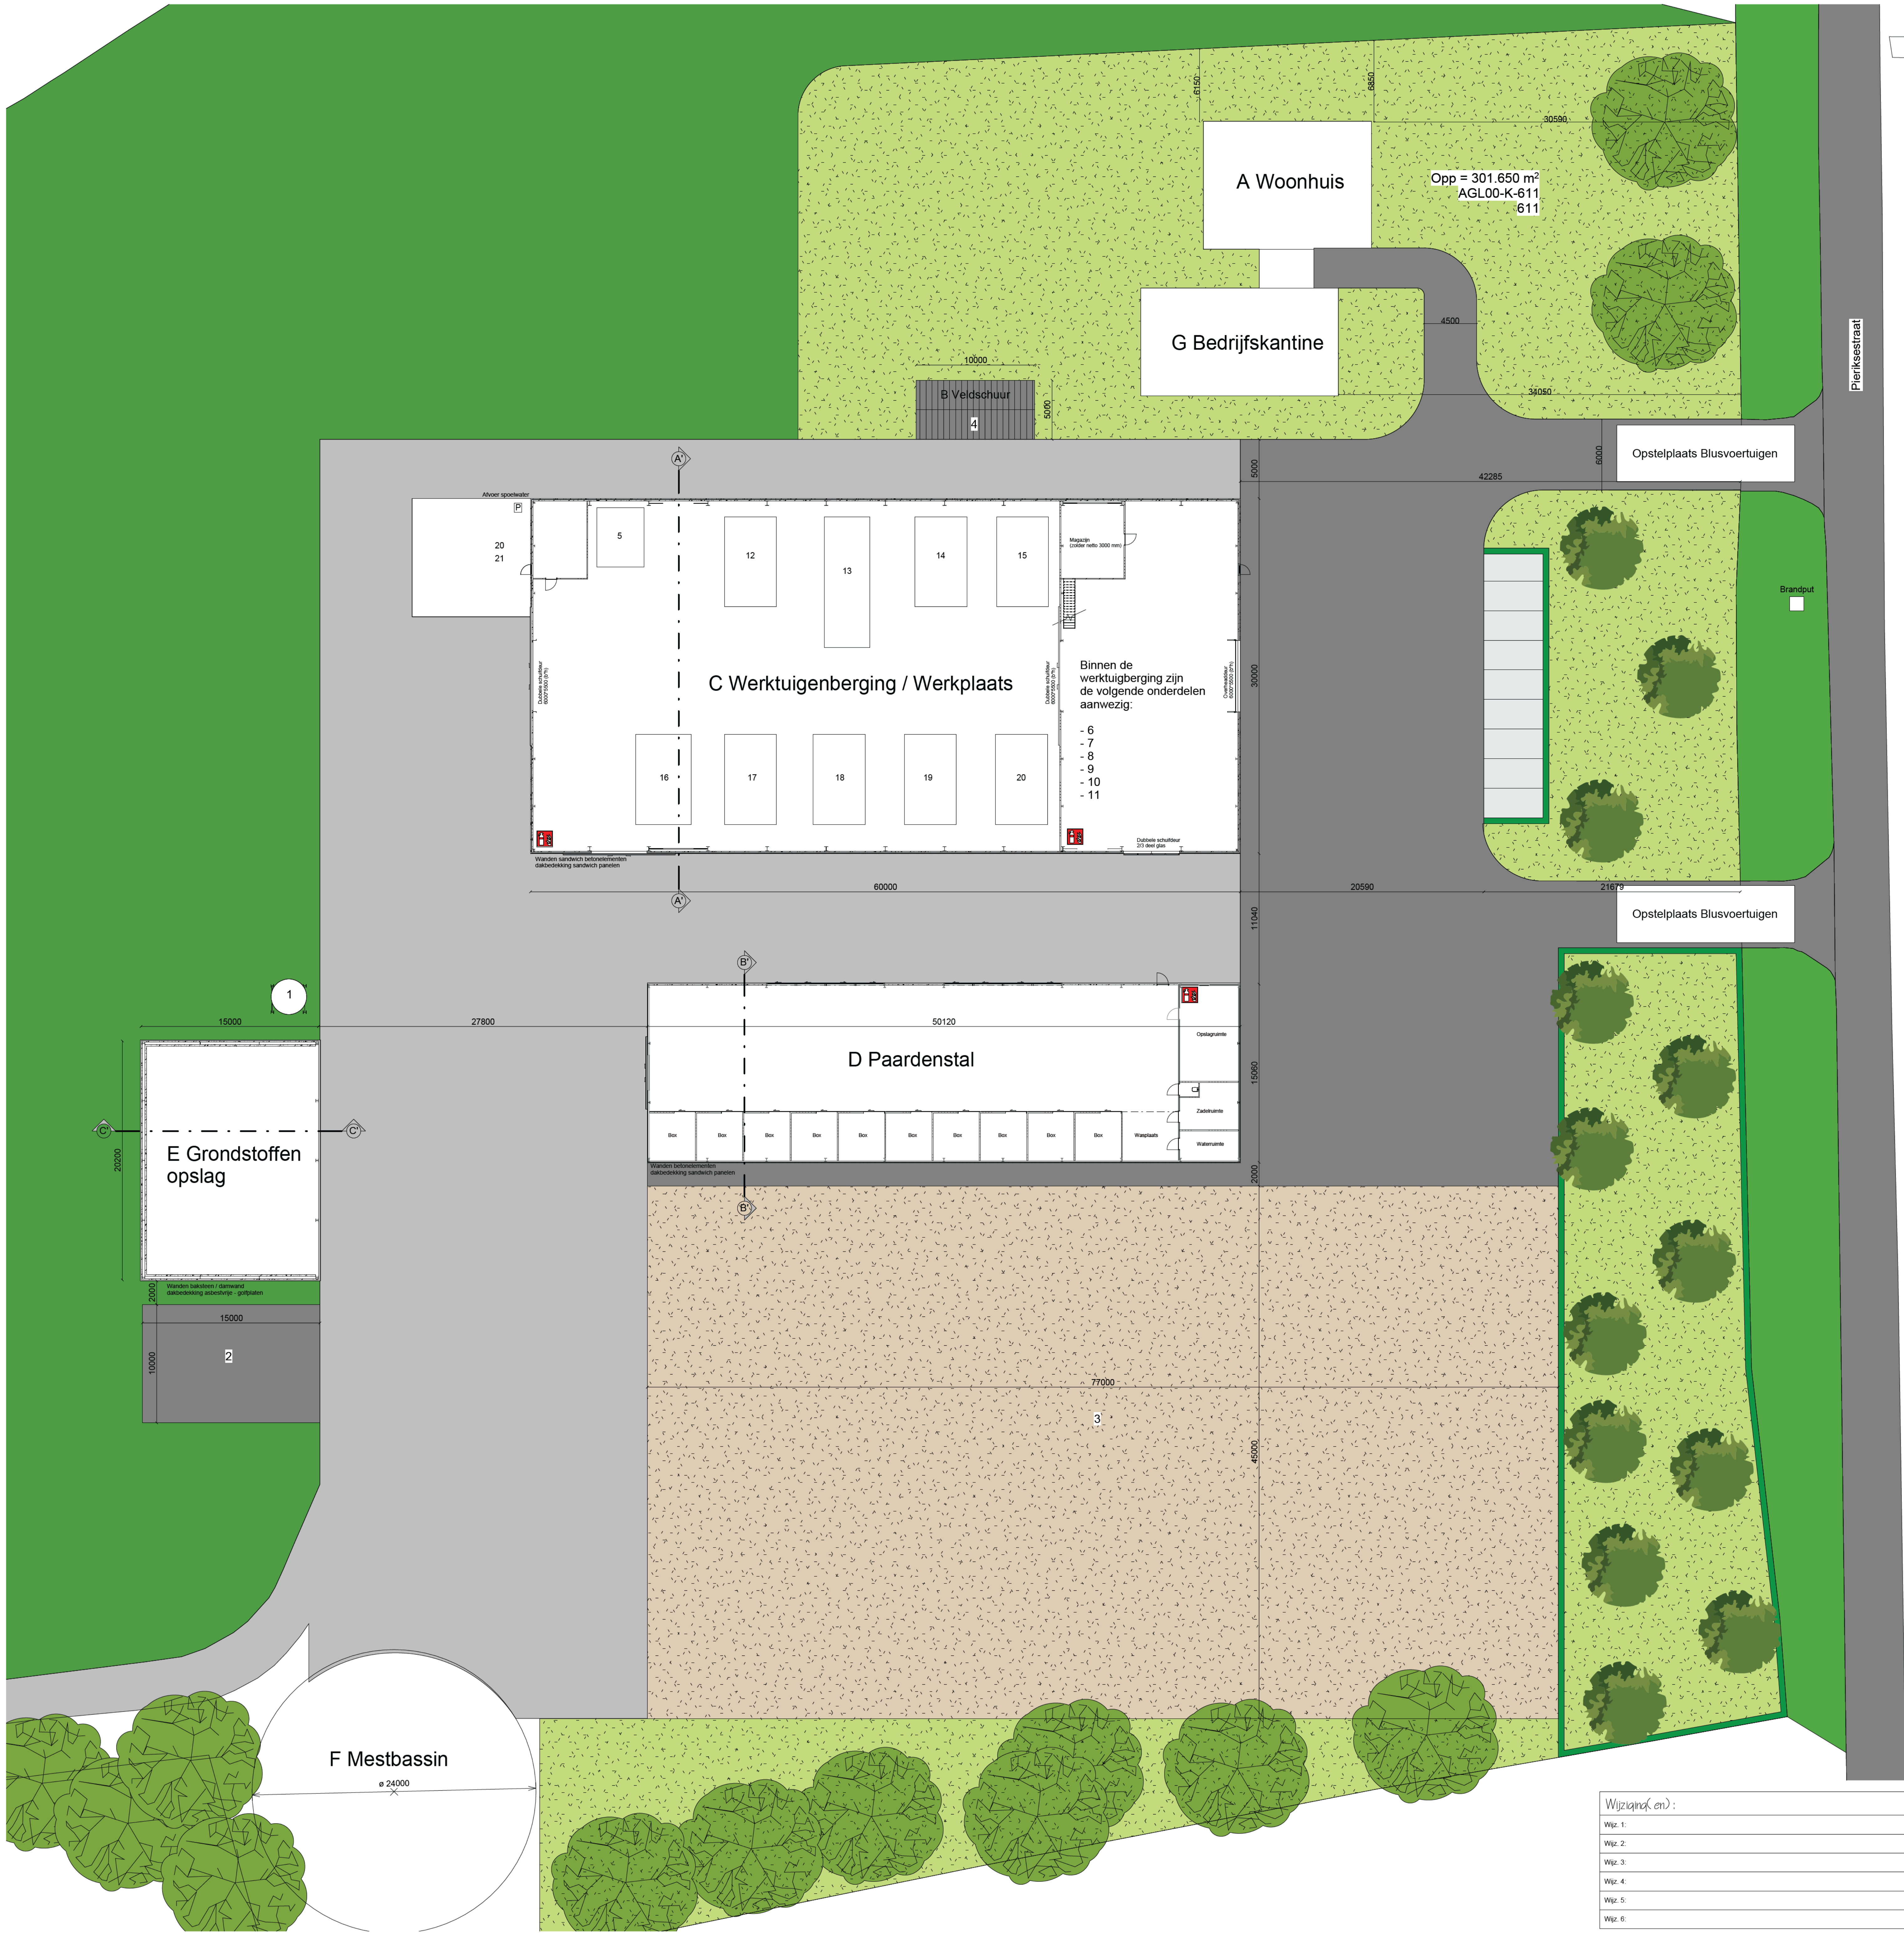


Gebouwen

- A Bedrijfswooning
- B Veldschuur tuingereedschap
- C Werktuigenberging / Werkplaats
- D Paardenstal, 15 st. paarden
- E Grondstoffenopslag, 2000 m³
- F Mestbassin 2500m³
- G Bedrijfskantine

| Legenda |        | Verreken |          | Eenheden |
|---------|--------|----------|----------|----------|
| Sym.    | Gebouw | Aantal   | WV prof. |          |
| 1       | Builen | 1        | -        | 10 haal  |
| 2       | Builen | 1        | -        | 200 m²   |
| 3       | Builen | 1        | -        | 3000 m²  |
| 4       | B      | 1        | 10       | -        |
| 5       | C      | 1        | 10       | 3000 m²  |
| 6       | C      | 1        | 10       | -        |
| 7       | C      | 1        | 200 A    | -        |
| 8       | C      | 1        | 200 A    | -        |
| 9       | C      | 1        | 200 A    | -        |
| 10      | C      | 1        | -        | -        |
| 11      | C      | 1        | -        | -        |
KADASTRALE GEGEVENS

Burgelijke gemeente: Zevenaar  
Kadastrale gemeente: Angerlo  
Bestemmingsplan: Stedelijk gebied - 2021  
Kadastrale sectie: K  
Kadastraal perceelnummer: 611  
Volledige perceelnummer: AGL00-K-611  
PEIL (begane grondvloer): N.l.b.  
PEIL (vloerafwerking): N.l.b.

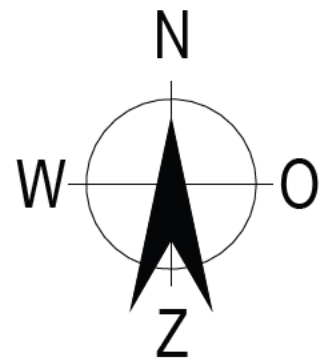

TERREININDELING CONFORM DOCUMENTEN LANDSCHAPSARCHITECT

|   |                                     |                              |
|---|-------------------------------------|------------------------------|
| Onderdeel: Milieudia                                                                               | Tekeningnr.: 001                    | Projectnr.: 24NO4            |
| Project: Plan tot nieuwbouw van een woonhuis, gelegen aan de Pieriksestraat 2, 6966 BM, te Angerlo |                                     |                              |
| Opdrachtgever: [Redacted]                                                                          |                                     |                              |
| Gestekend: Van Vugt Bouwadvies B.V., Koningsweg 56, 6942NV, Didam, Tel. 0316-295.362.              | Internet: www.vanvugt-bouwadvies.nl | Tekenaar: [Redacted]         |
|   | Schaal: 1:200                       | Formaat: 841x1150mm          |
|   | Datum: 27-05-2025                   | Bestemd: Omgevingsvergunning |

| Wijziging en: | Datum: |
|---------------|--------|
| Wijz. 1:      | 1      |
| Wijz. 2:      | 2      |
| Wijz. 3:      | 3      |
| Wijz. 4:      | 4      |
| Wijz. 5:      | 5      |
| Wijz. 6:      | 6      |