
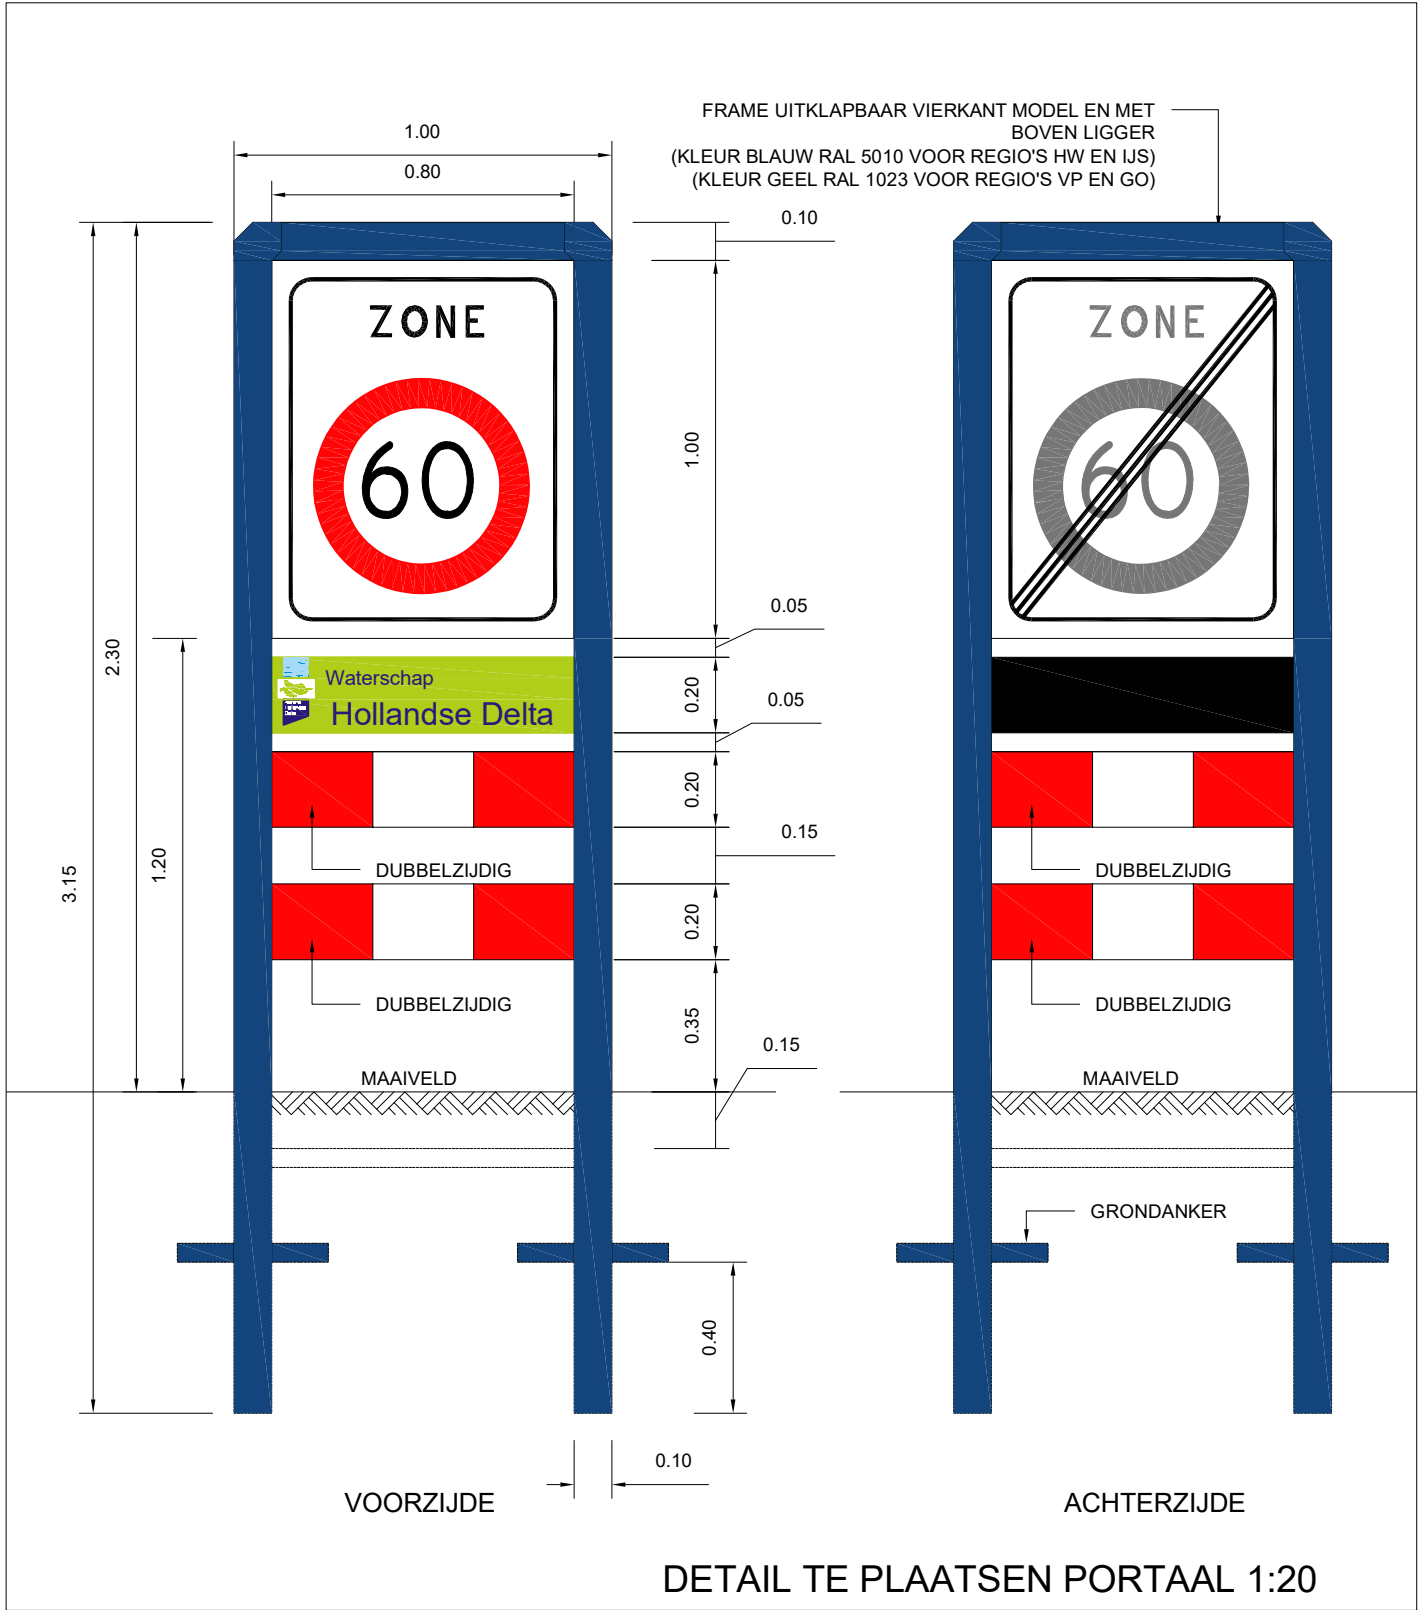
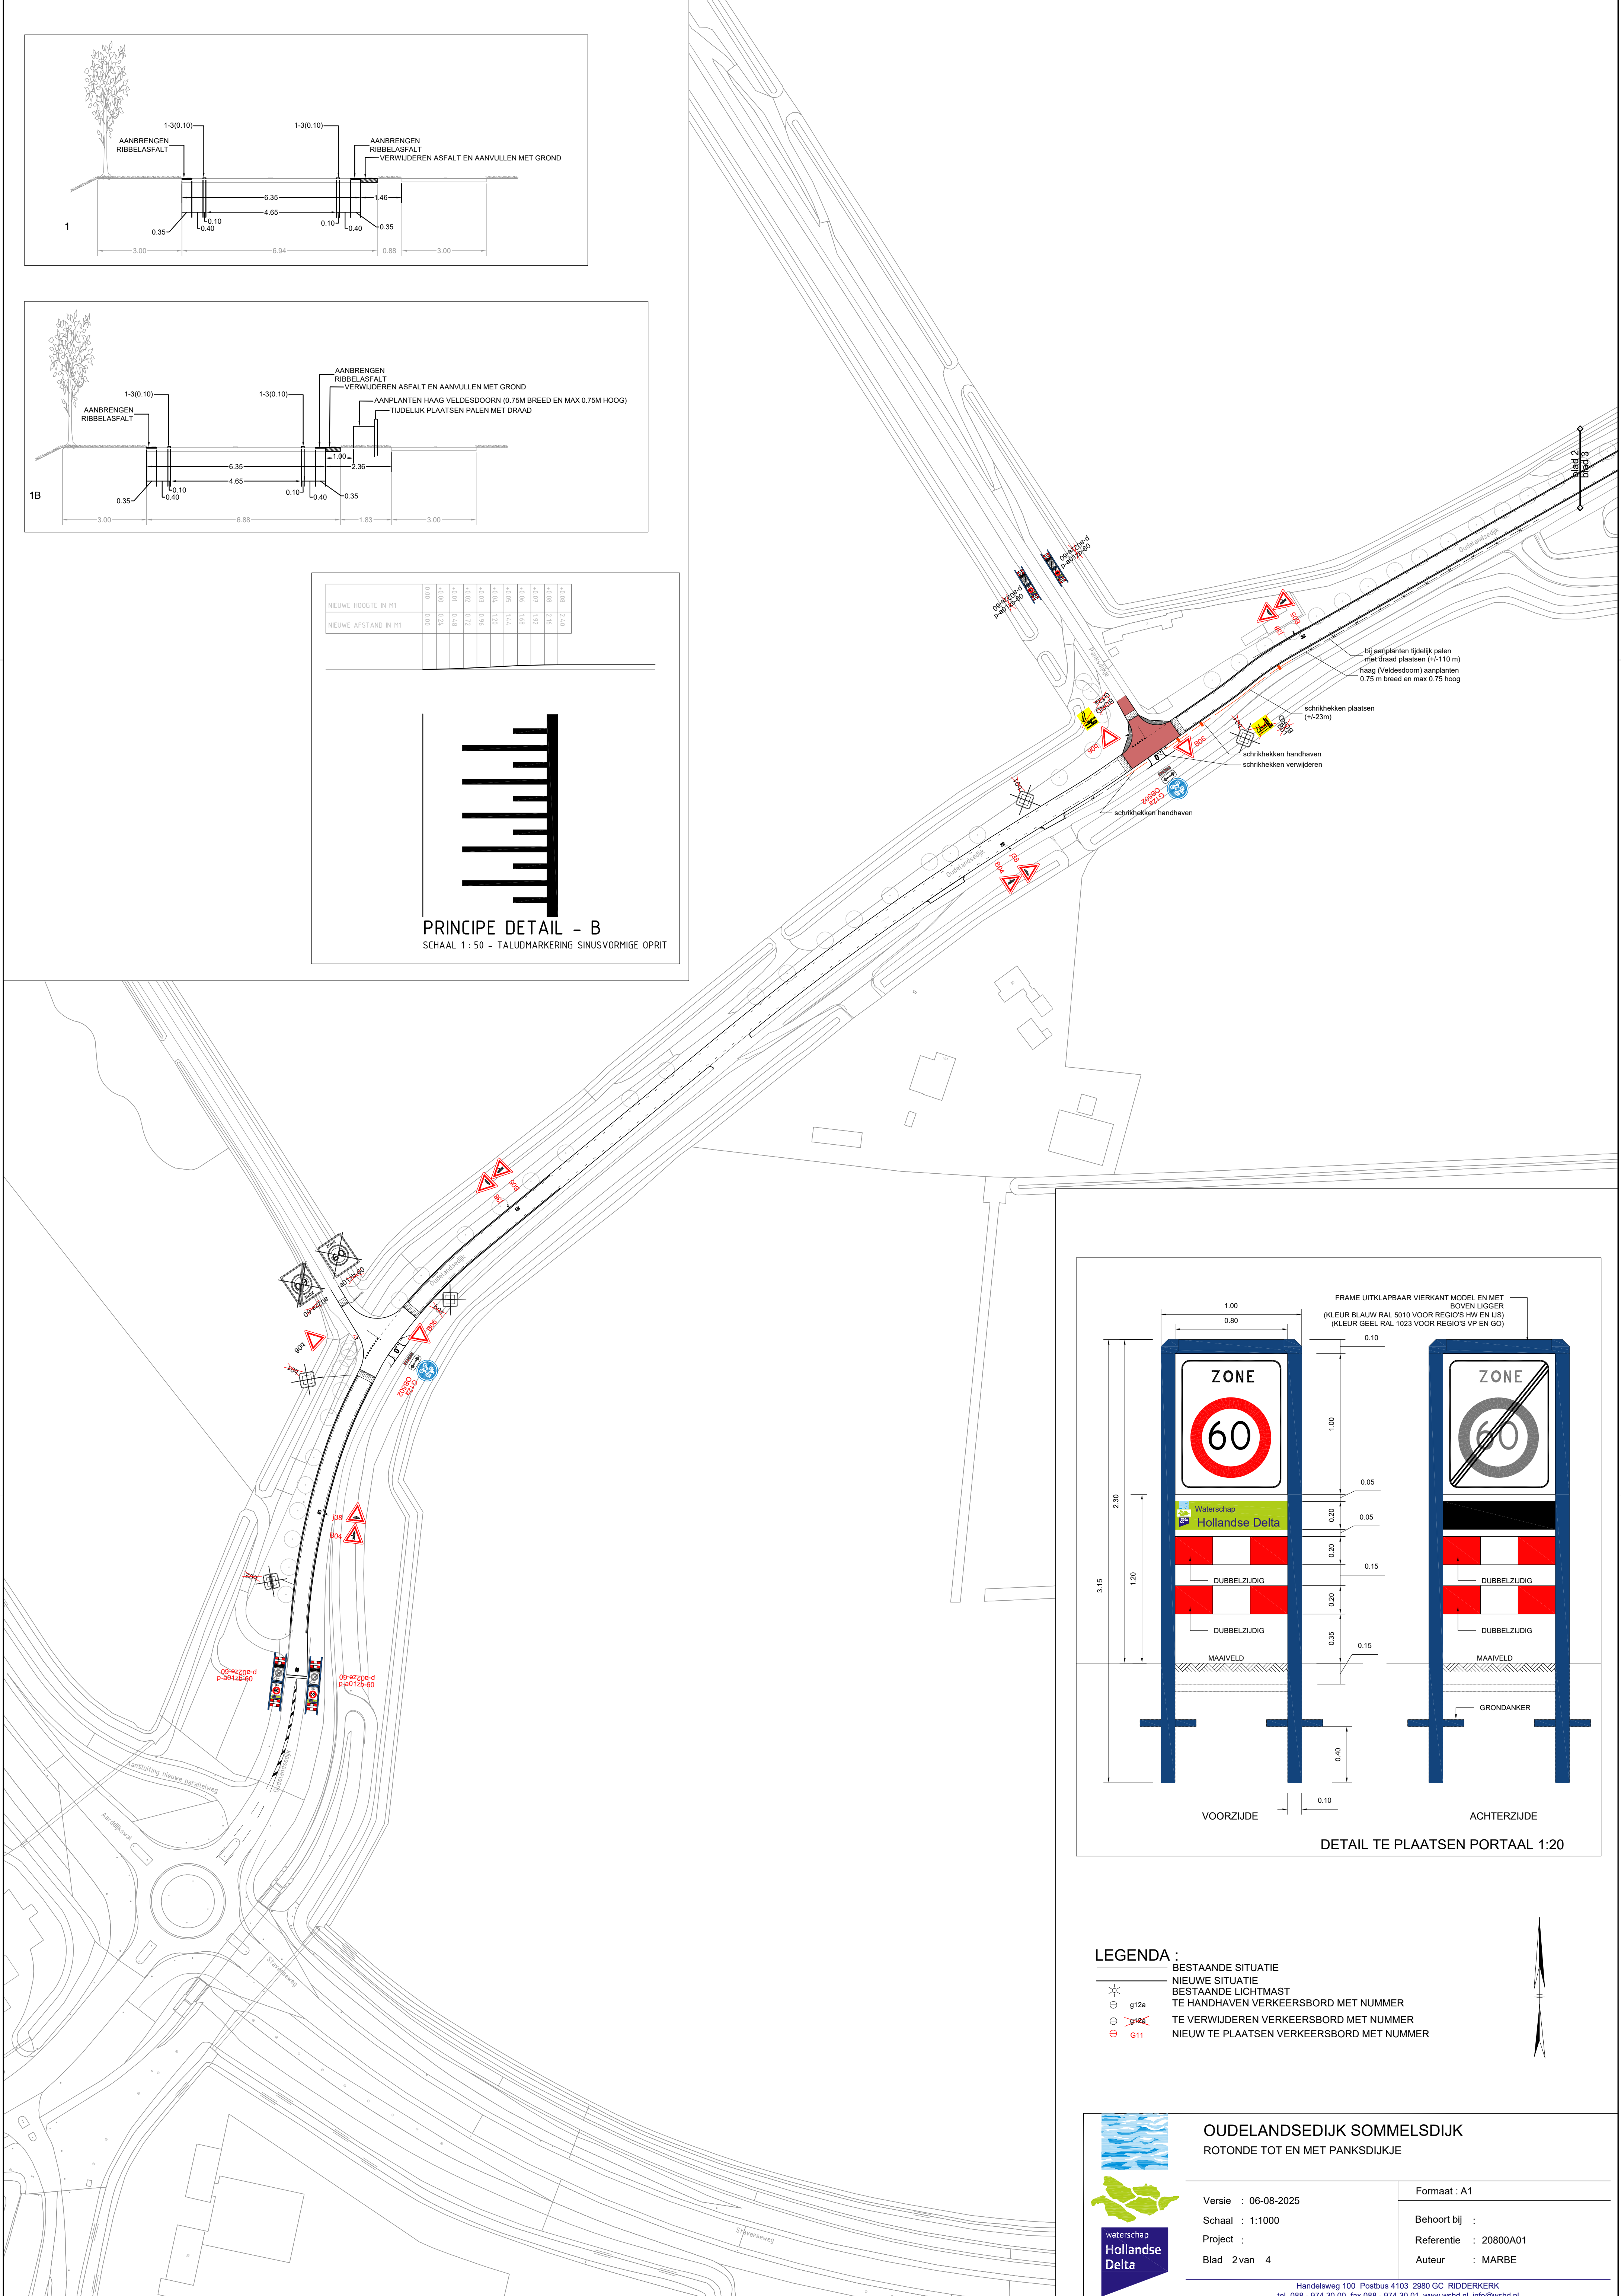
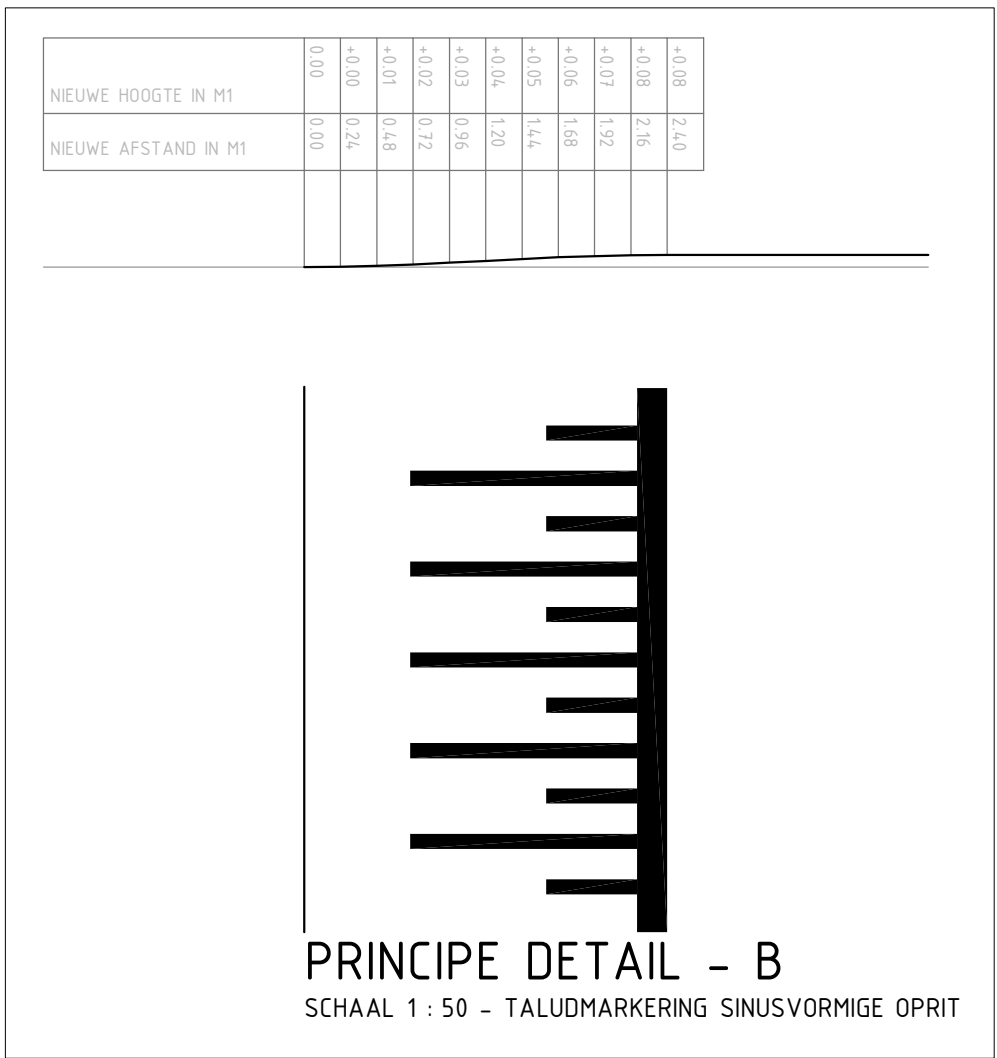
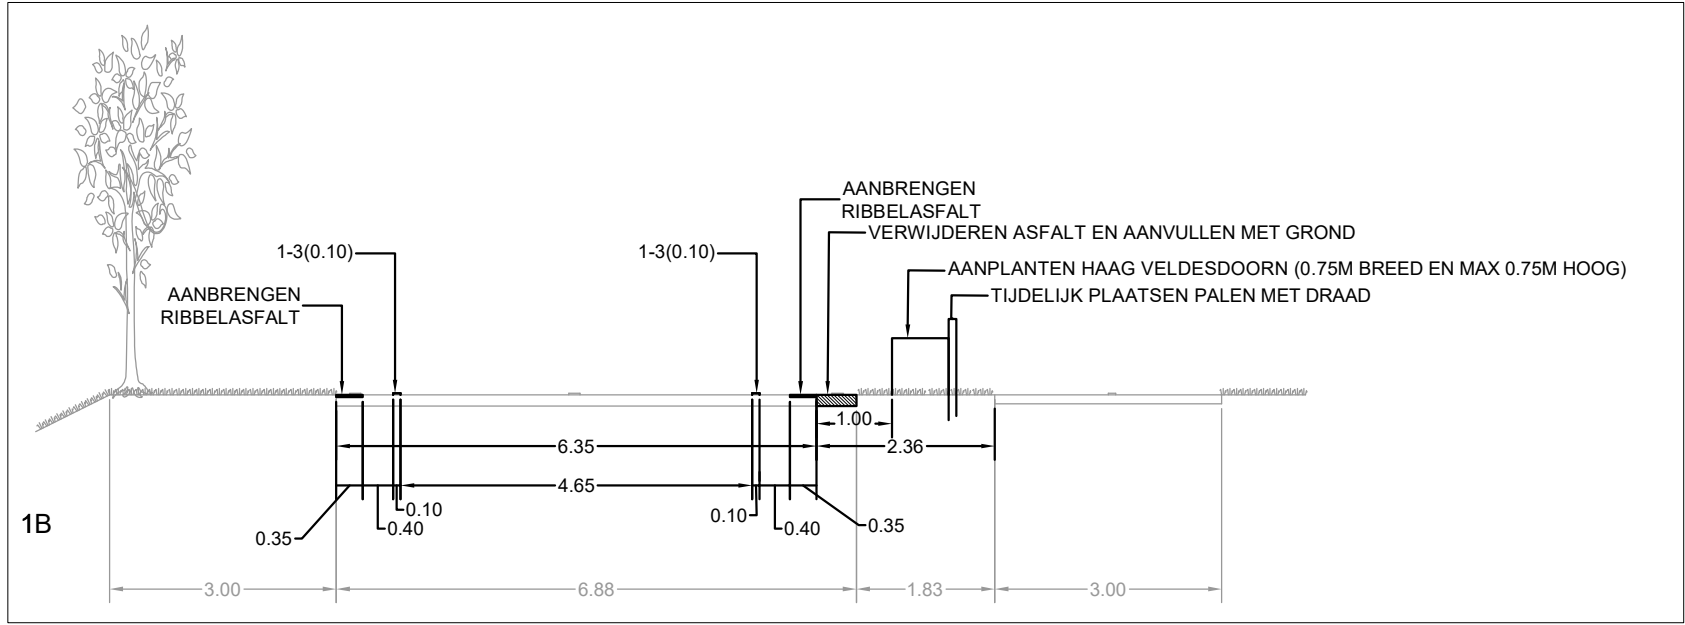


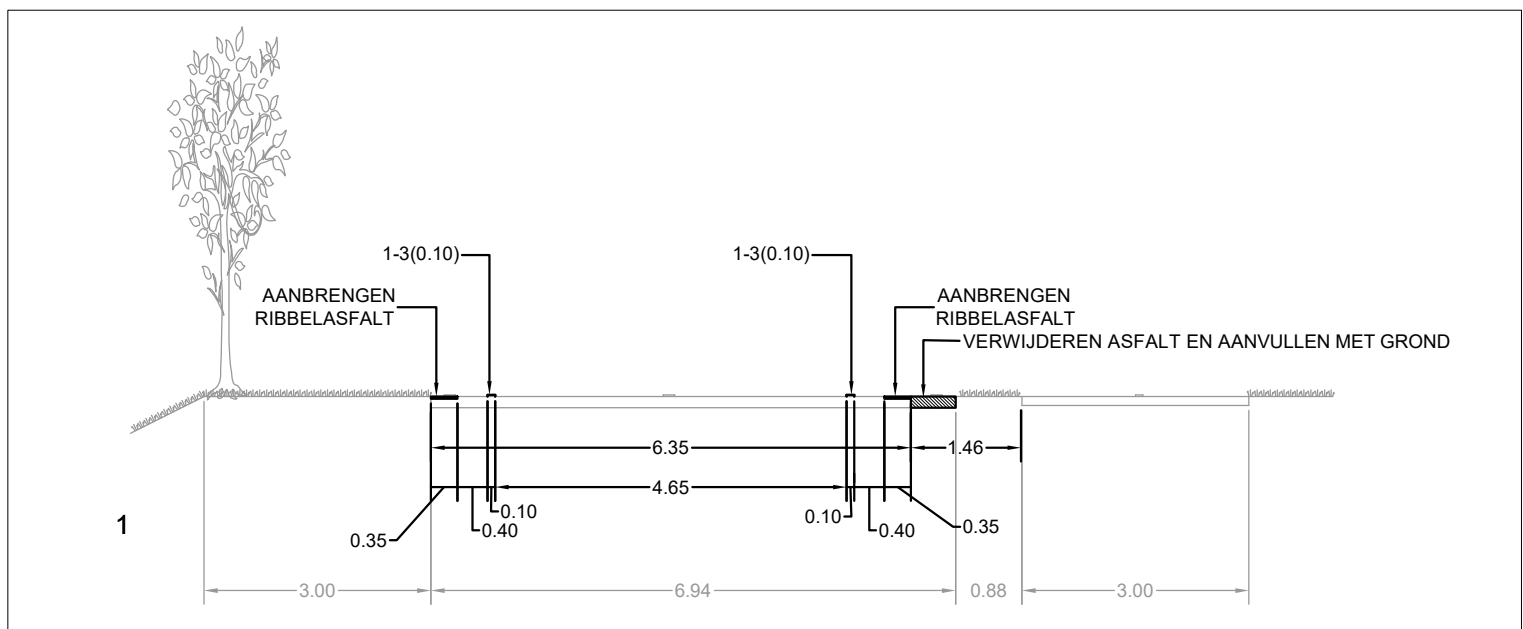

- LEGENDA :**
- BESTAADE SITUATIE
 - NIEUWE SITUATIE
 - BESTAADE LICHTMAST
 - TE HANDHAVEN VERKEERSBORD MET NUMMER
 - TE VERWIJDEREN VERKEERSBORD MET NUMMER
 - NIEUW TE PLAATSEN VERKEERSBORD MET NUMMER

OUDELANDSEDIJK SOMMELESDIJK
ROTONDE TOT EN MET PANKSDIJKJE

Versie : 06-08-2025
Schaal : 1:1000
Project :
Blad 2 van 4

Formaat : A1
Behoort bij :
Referentie : 20800A01
Auteur : MARBE

Handelsweg 100 Postbus 4103 2980 GC RIDDERKERK
tel. 088 - 974 30 00 fax 088 - 974 30 01 www.wshd.nl info@wshd.nl