

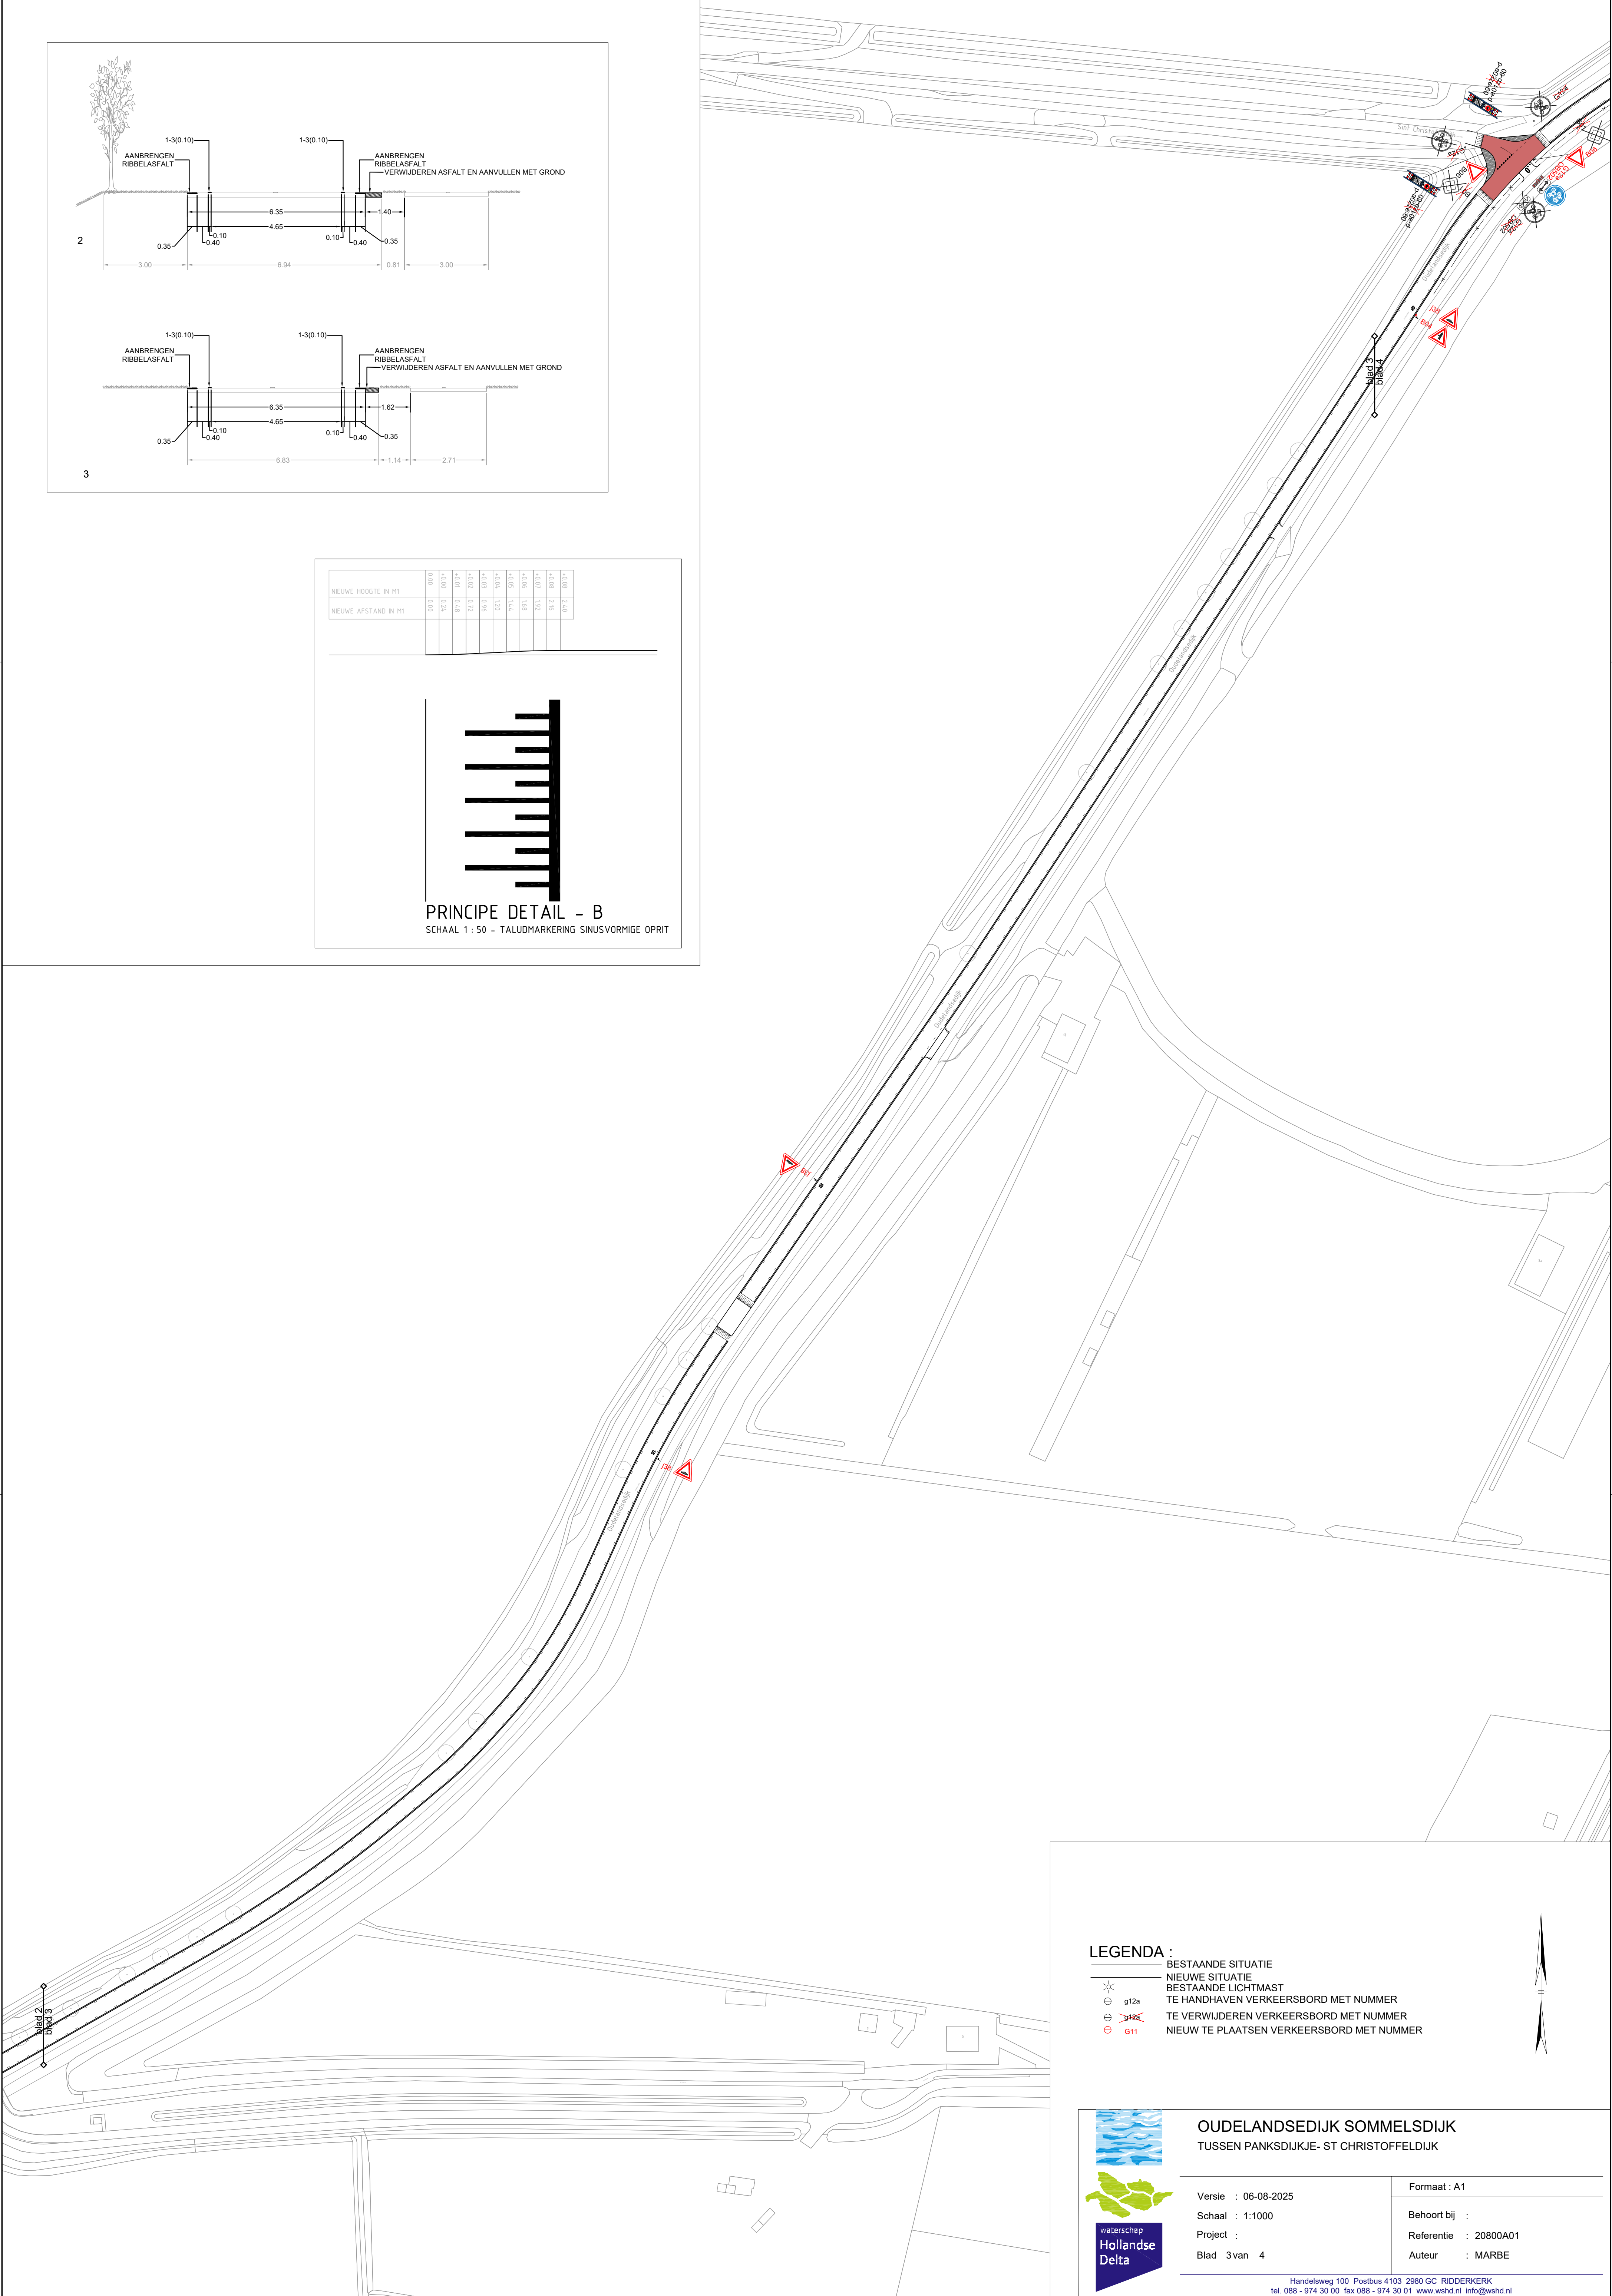


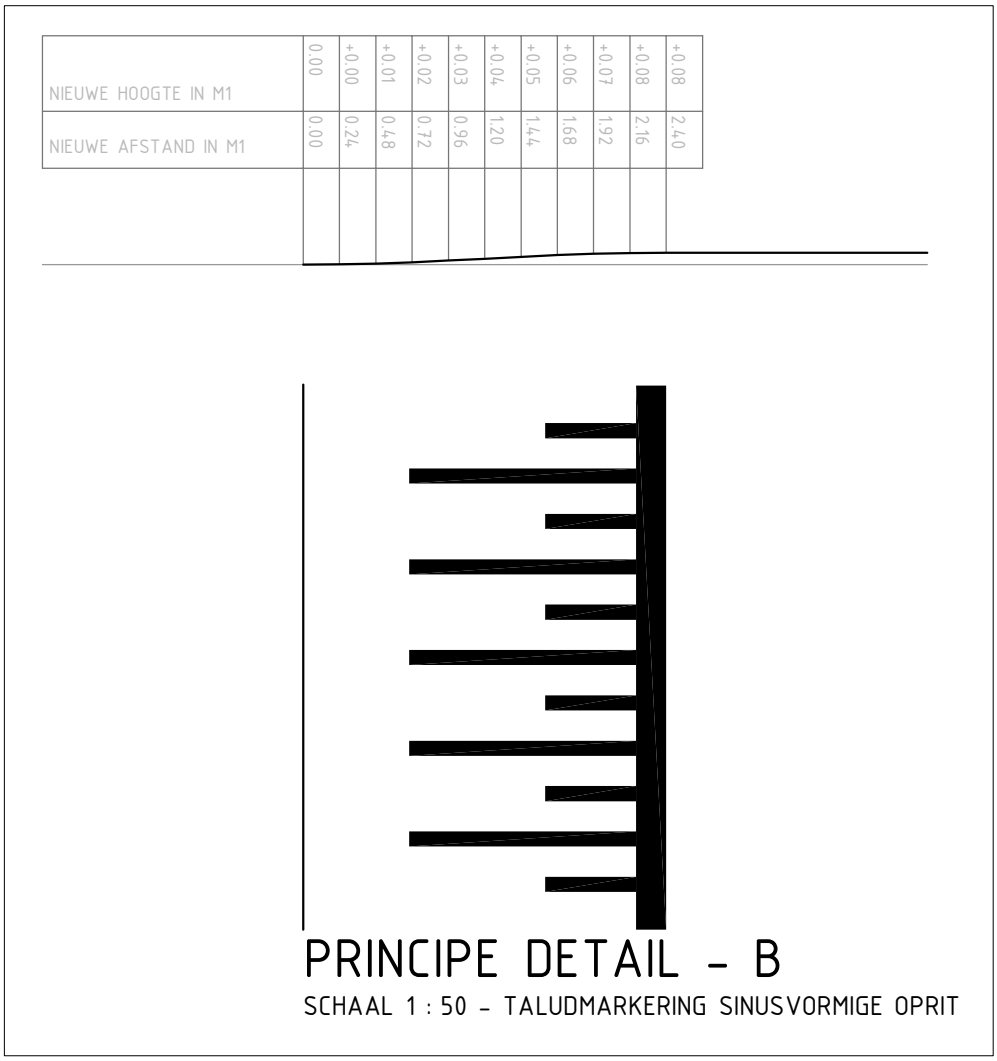

- LEGENDA :**
- BESTAANDE SITUATIE
 - NIEUWE SITUATIE
 - BESTAANDE LICHTMAST
 - TE HANDHAVEN VERKEERSBORD MET NUMMER
 - TE VERWIJDEREN VERKEERSBORD MET NUMMER
 - NIEUW TE PLAATSEN VERKEERSBORD MET NUMMER

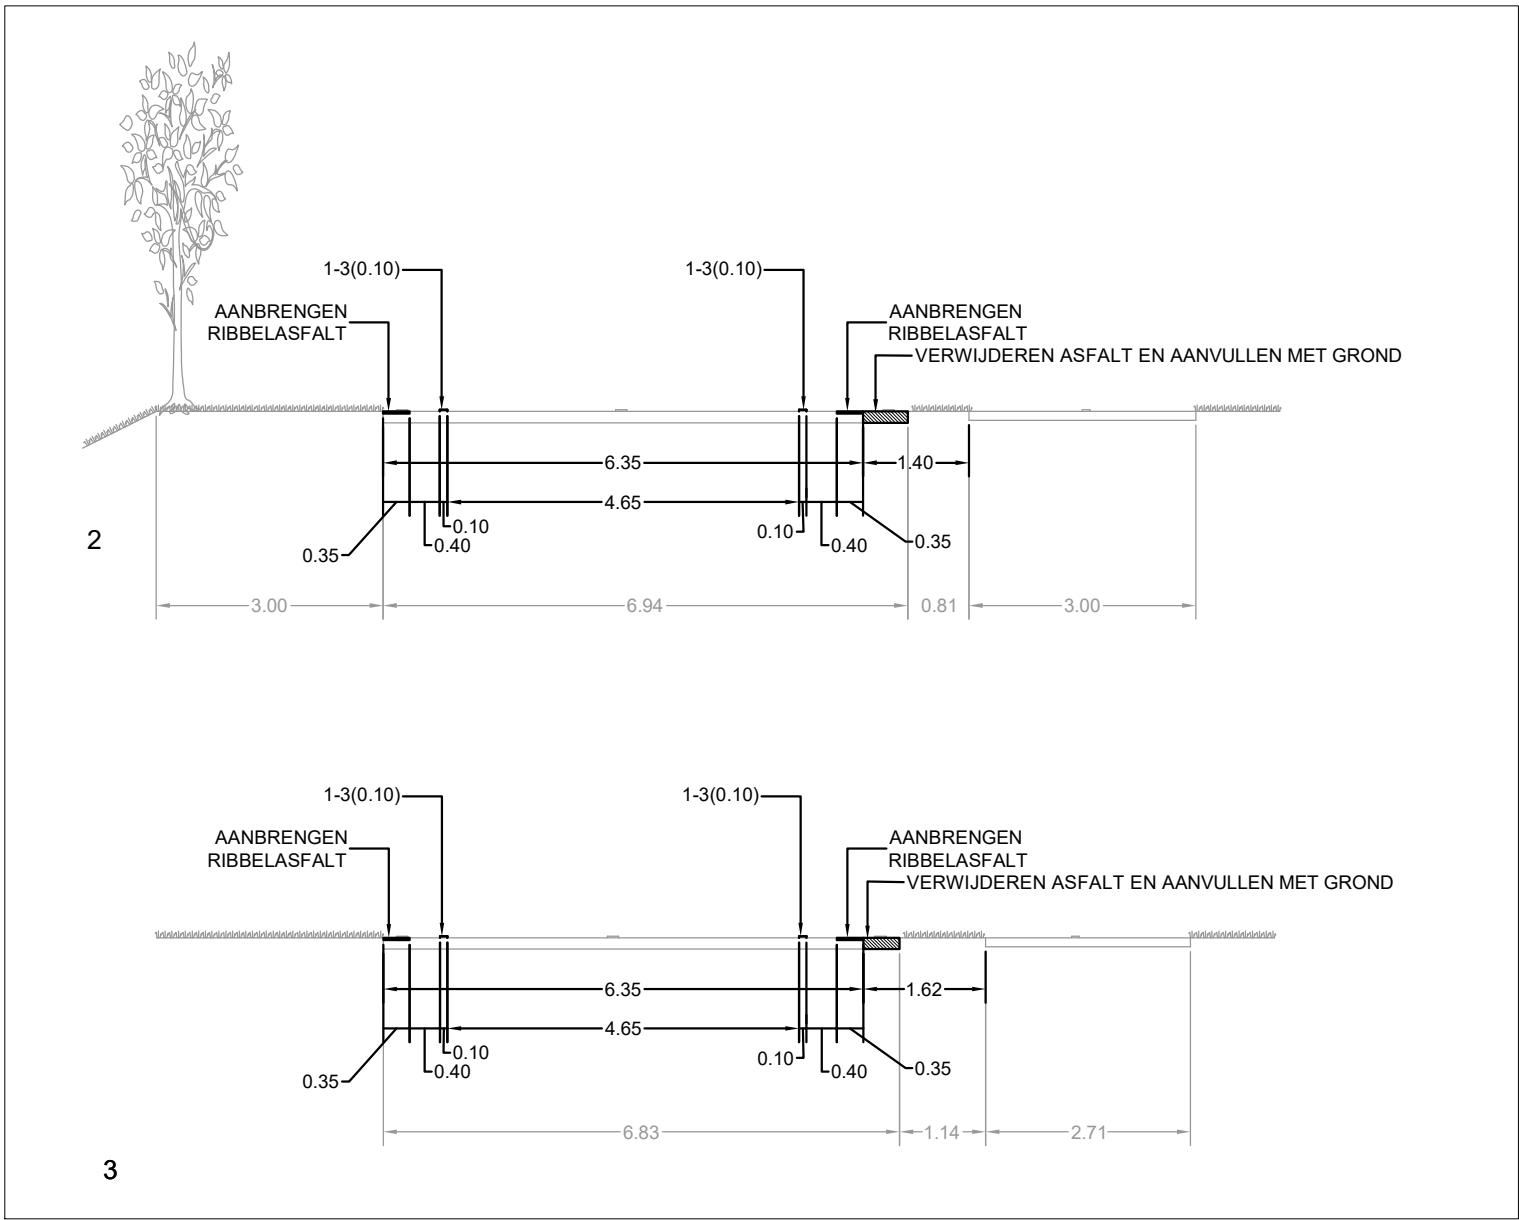

OUDELANDSEDIJK SOMMELSDIJK
TUSSEN PANKSDIJKJE- ST CHRISTOFFELDIJK

Versie : 06-08-2025
Schaal : 1:1000
Project :
Blad 3 van 4

Formaat : A1
Behoort bij :
Referentie : 20800A01
Auteur : MARBE