NIEUWE HOOGTE IN M1	0.00	0.00	-0.02	-0.04	-0.07	-0.09	-0.12	-0.14	-0.16	-0.18	-0.20	-0.22	-0.24	-0.26
NIEUWE AFSTAND IN M1	0.00	2.00	4.00	6.00	8.00	10.00	12.00	14.00	16.00	18.00	20.00	22.00	24.00	26.00

PRINCIPE DETAIL - B

SCHAAL 1 : 50 - TALUDMARKERING SINUSVORMIGE OPRIT

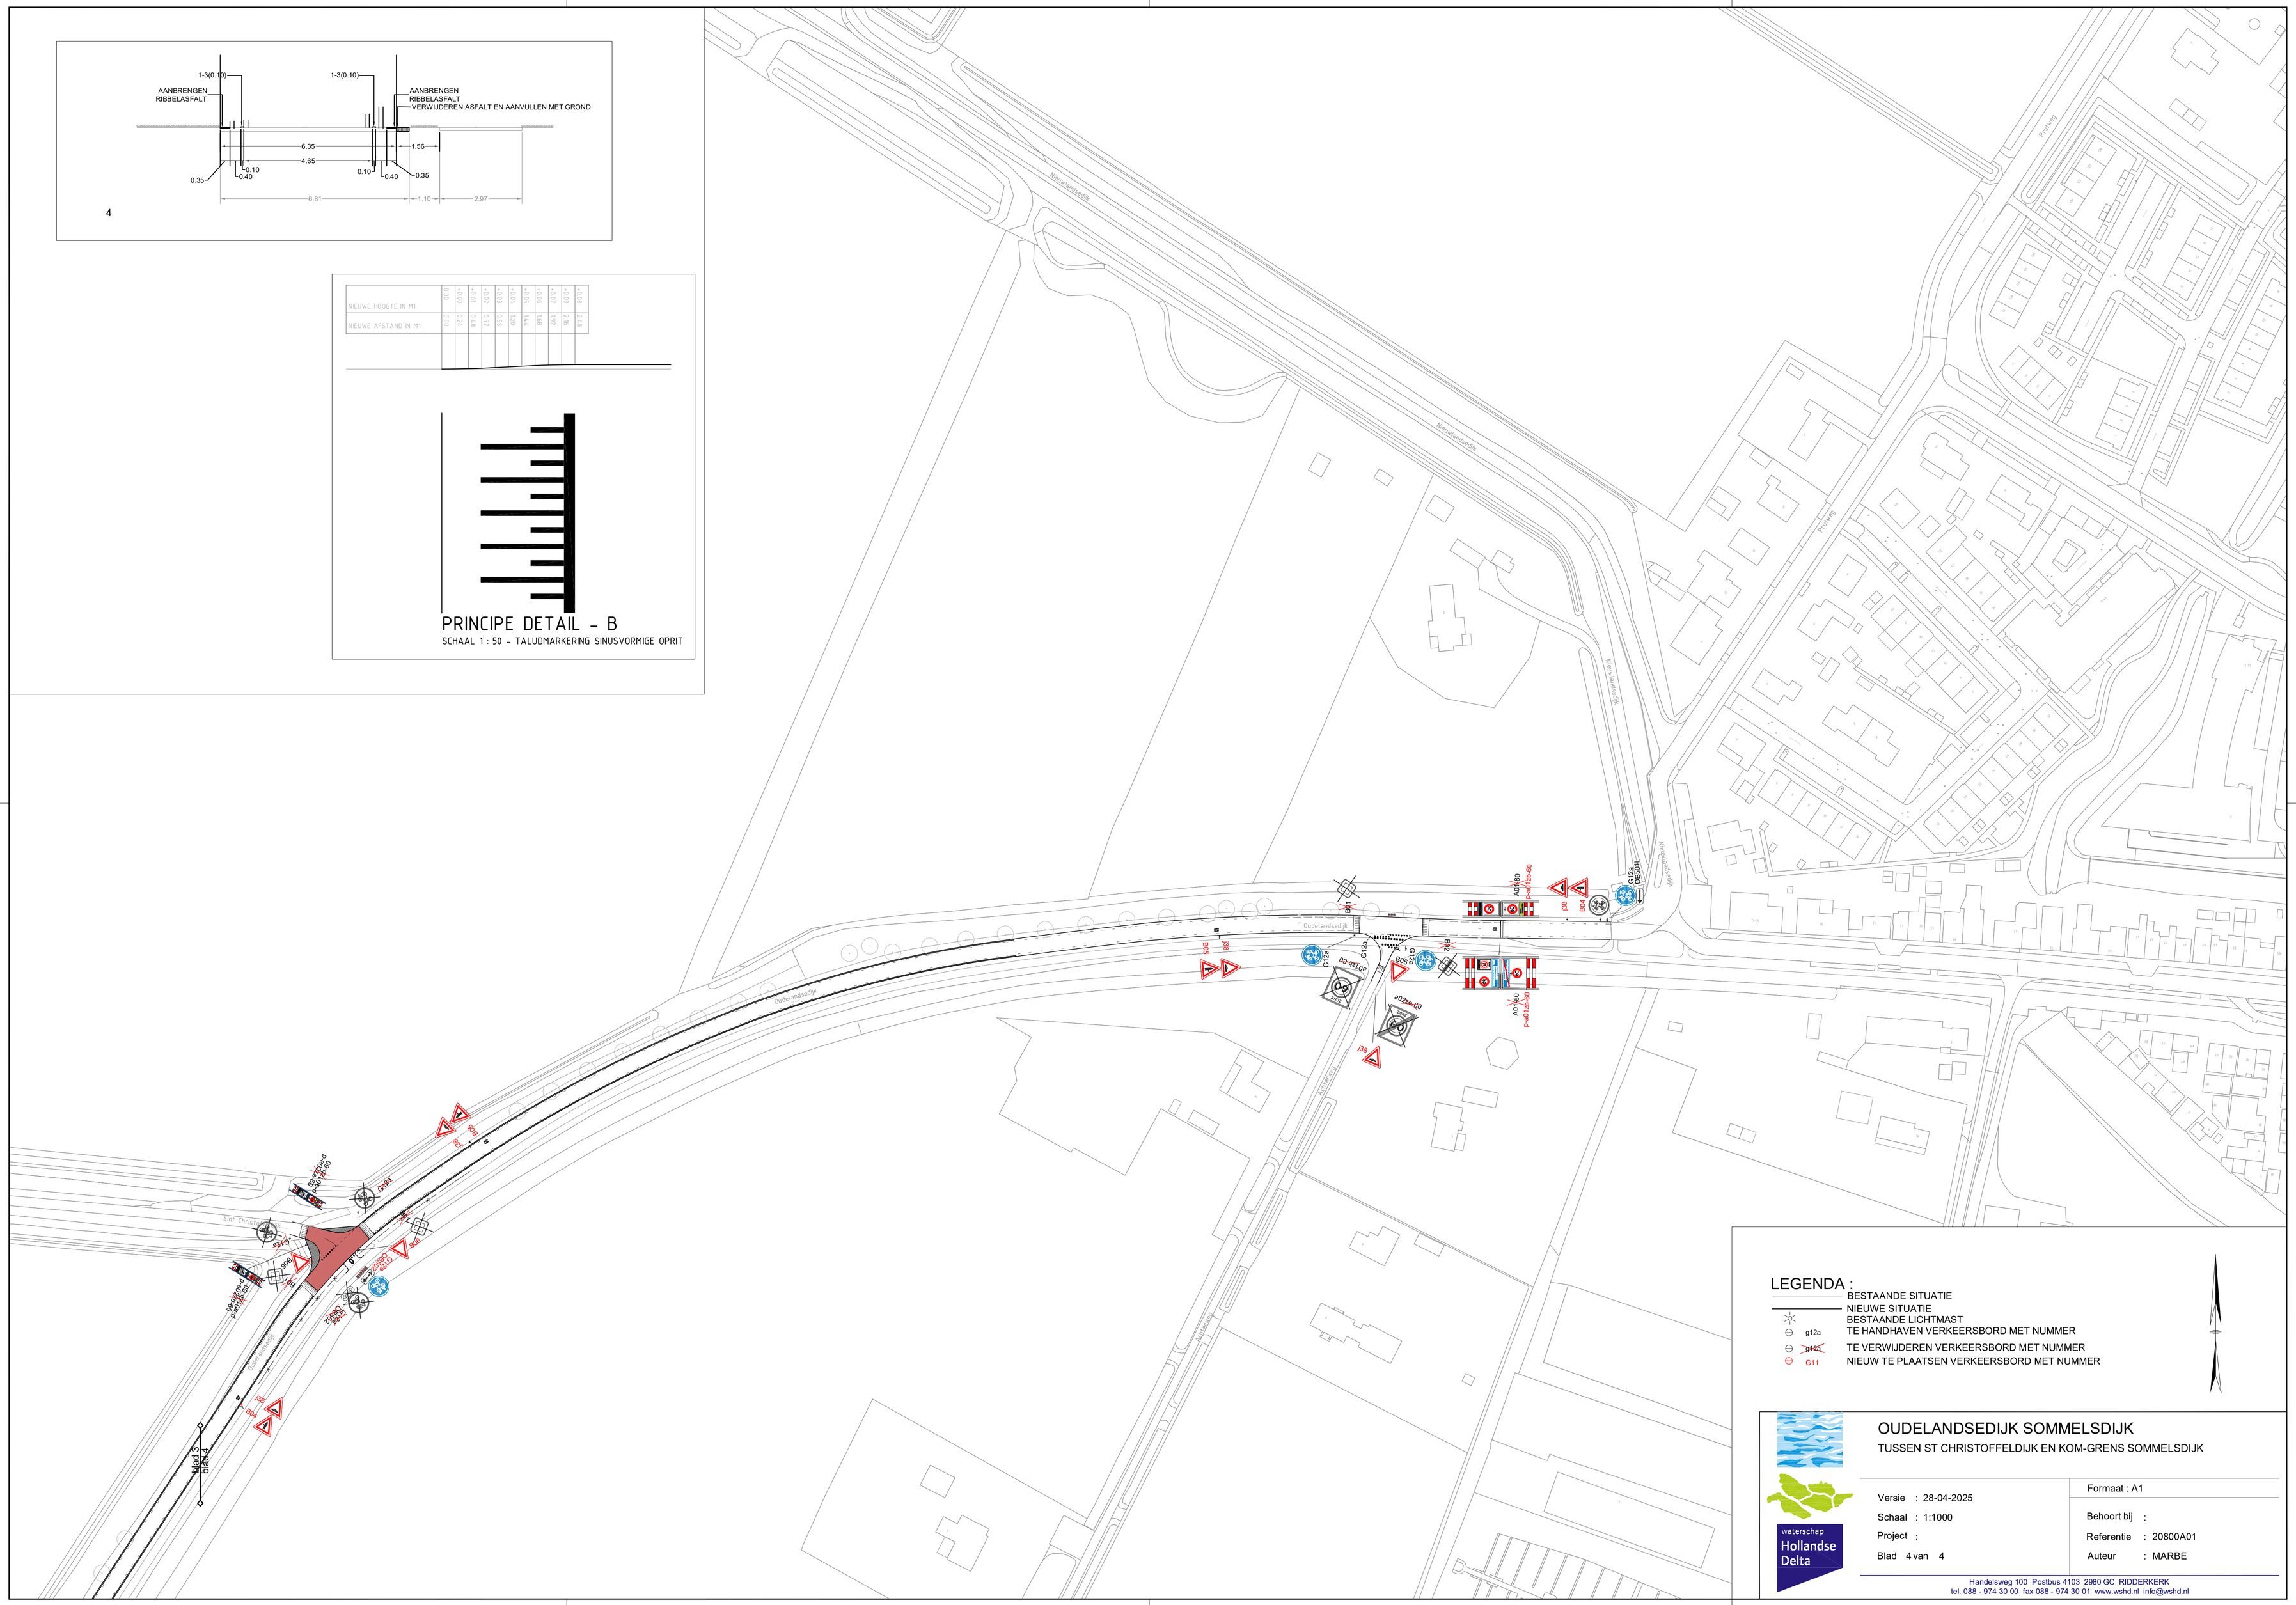

OUDELANDSEDIJK SOMMELSDIJK

TUSSEN ST CHRISTOFFELDIJK EN KOM-GRENS SOMMELSDIJK

waterschap Hollandse Delta

Versie : 28-04-2025	Formaat : A1
Schaal : 1:1000	Behoort bij :
Project :	Referentie : 20800A01
Blad 4 van 4	Auteur : MARBE

Handelsweg 100 Postbus 4103 2980 GC RIDDERKERK
tel. 088 - 974 30 00 fax 088 - 974 30 01 www.wshd.nl info@wshd.nl