


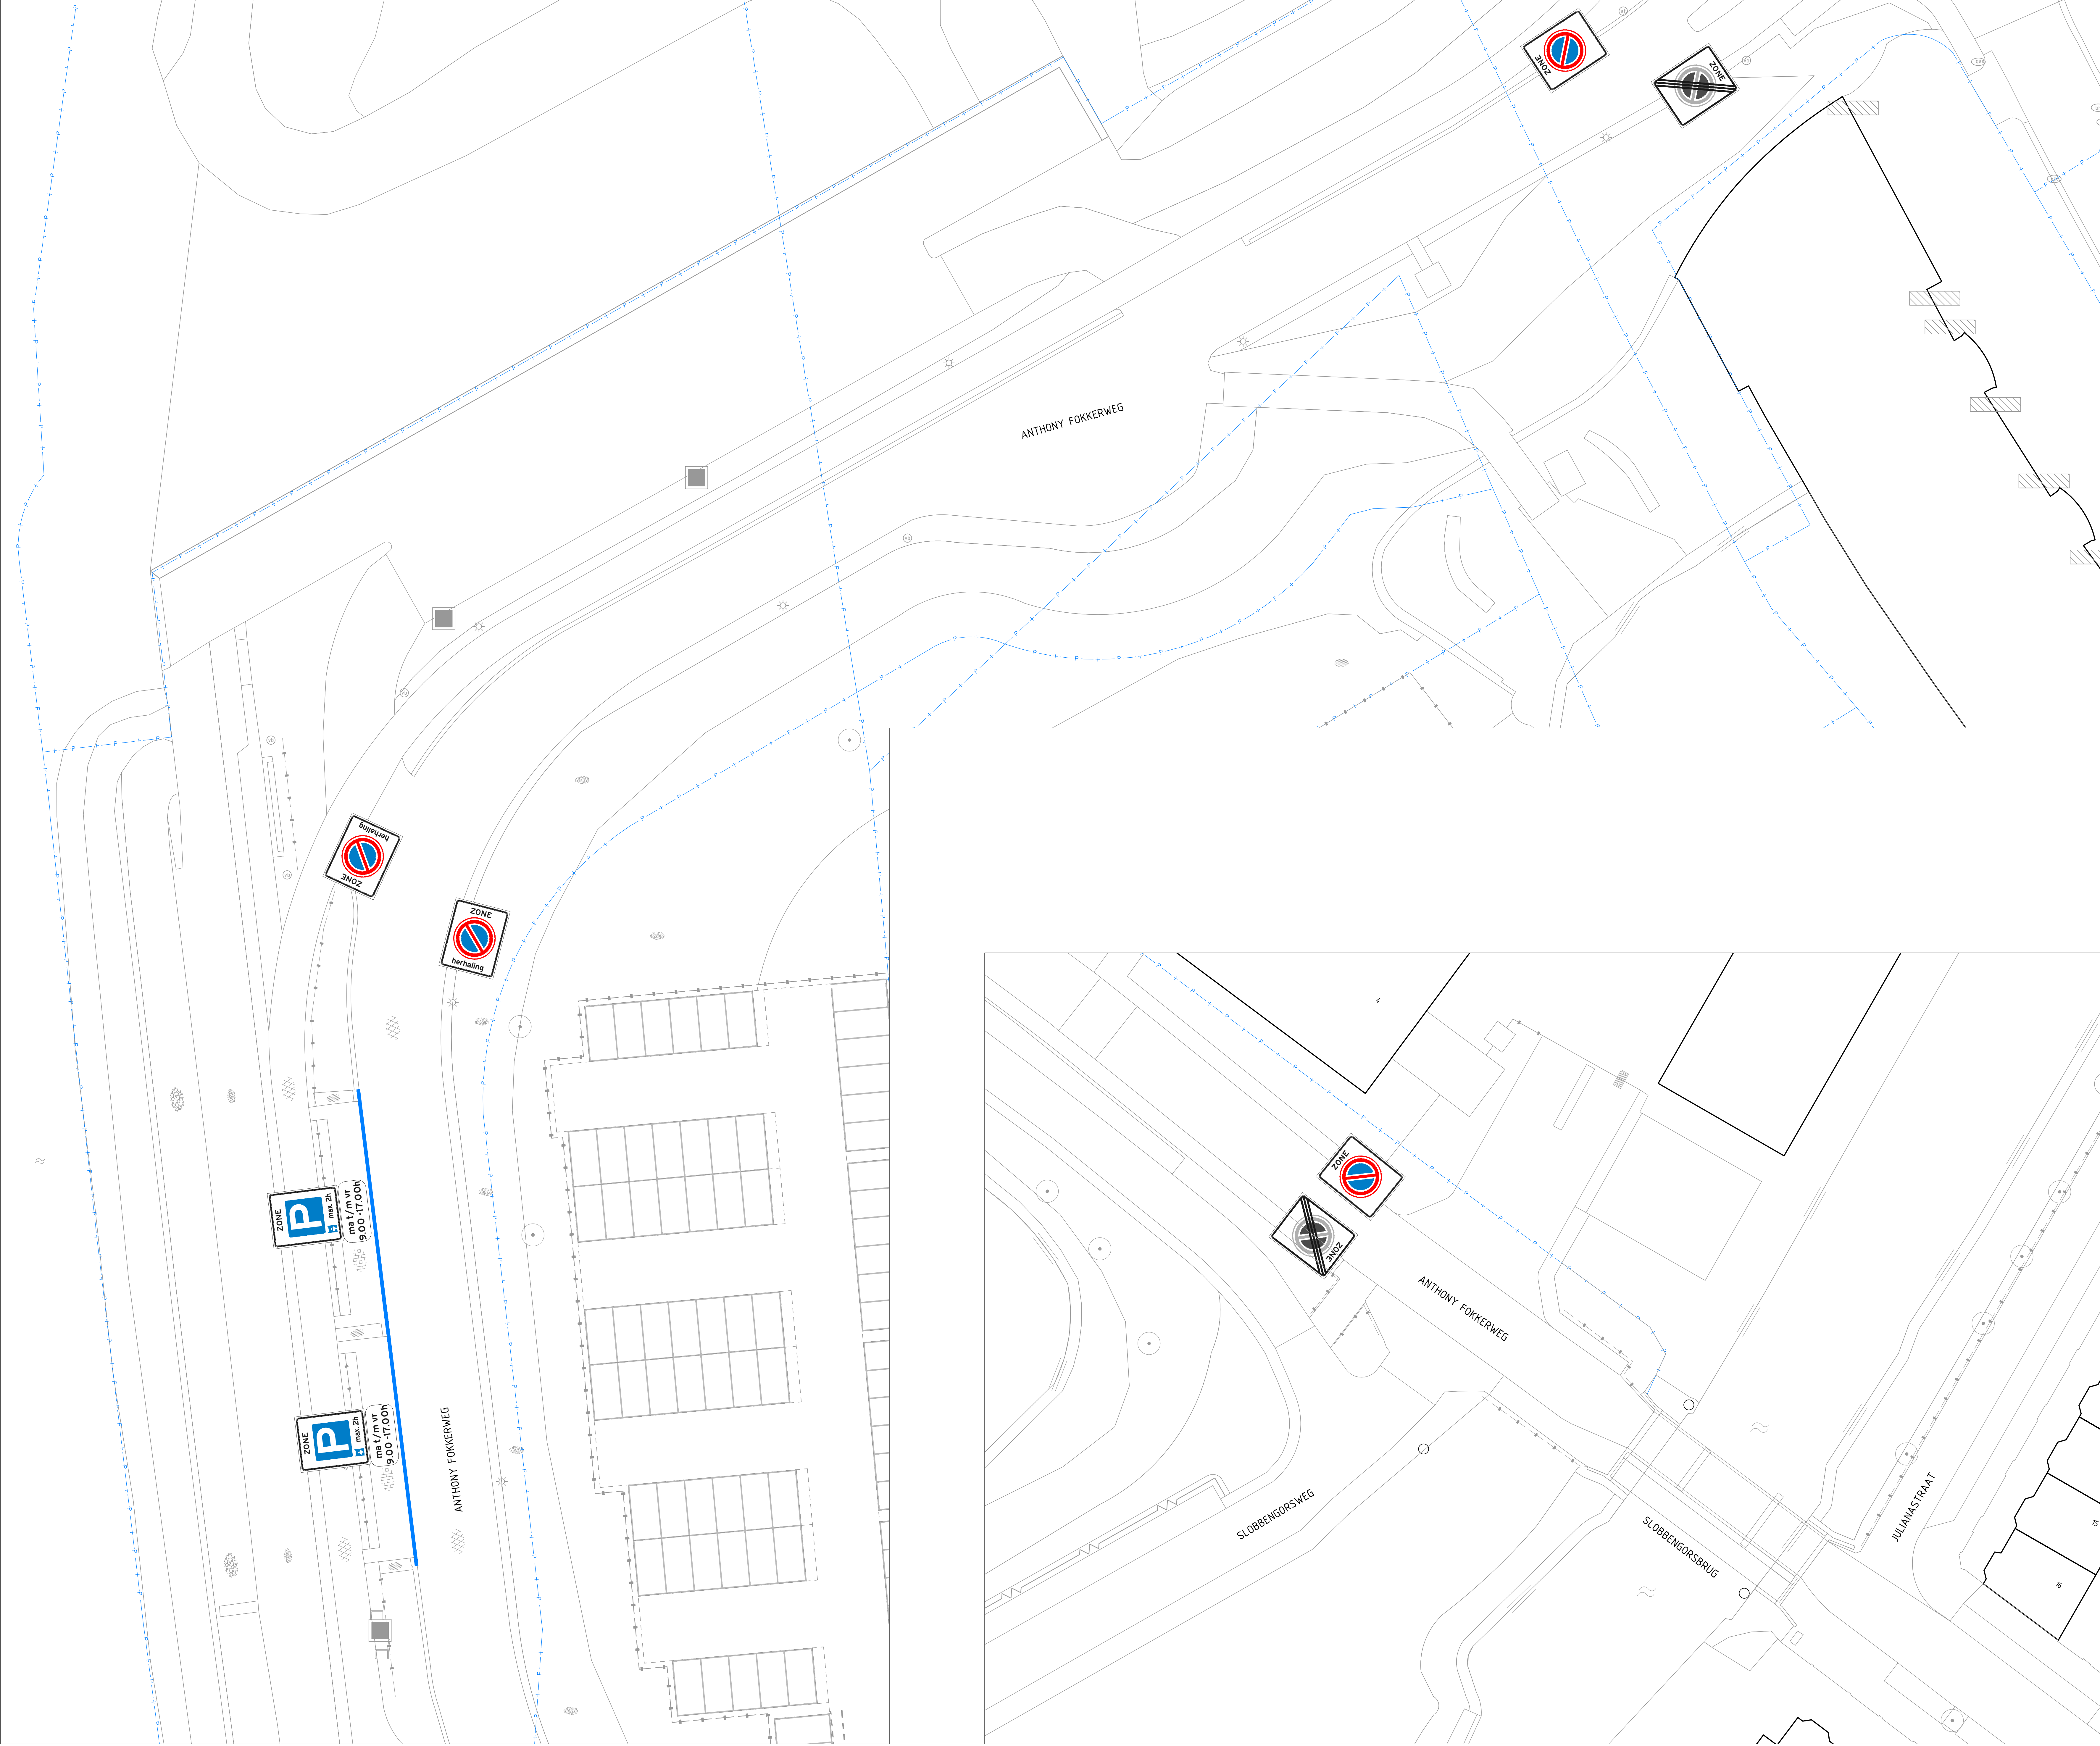

LEGENDA

- Werksgrens
- Perceelsgrens
- Bestaande topografie
- Bestaande boom
- Bestaande lichtmast
- Bestaande grasbetontegels
- Plaatsen verkeersbord, zonebord E01 zone parkeerverbod
- Plaatsen verkeersbord, zonebord E01 einde zone parkeerverbod einde
- Aanbrengen strektaag betonstraatsloten, keiformal kleur: blauw
- Plaatsen verkeersbord, E10ZB
- Plaatsen onderbord, "na 1/m vr: 9.00-17.00h"

0 2 4 6 8m  
MATEN IN METERS TENZU ANDERS VERMELD  
HOOGTEMATEN IN METERS TENZU ANDERS VERMELD  
MATERIALEN IN MILLIMETERS TENZU ANDERS VERMELD

| Versie | Datum      | Omschrijving      | Gerekeerd | Paraaf  | Gesien | Paraaf |
|--------|------------|-------------------|-----------|---------|--------|--------|
| 3.0    | 02-06-2025 | Div. aanpassingen | S. Bijl   | A. Maas |        |        |
| 2.0    | 04-06-2025 | Div. aanpassingen | S. Bijl   | A. Maas |        |        |
| 1.0    | 31-03-2025 | Baistekening      | S. Bijl   | A. Maas |        |        |

Project: **PARKEERMAATREGELLEN A. FOKKERWEG**  
Onderdeel: **OVERZICHT**

|                   |                 |               |                                     |              |      |
|-------------------|-----------------|---------------|-------------------------------------|--------------|------|
| Datum: 02-06-2025 | Formaat: A0     | Schaal: 1:200 | Getekend: S. Bijl                   | Par: A. Maas | Par: |
| Taak: VO          | Status: CONCEPT | Versie: 3.0   | Tekeningnummer: 25-013-02-TEK-VO-02 |              |      |

Ondertekening: Gemeente Papendrecht

Maas & Nienhuis

Contactpersoon: T. Tefzow  
Telefoonnummer: 06 25 53 73 86