
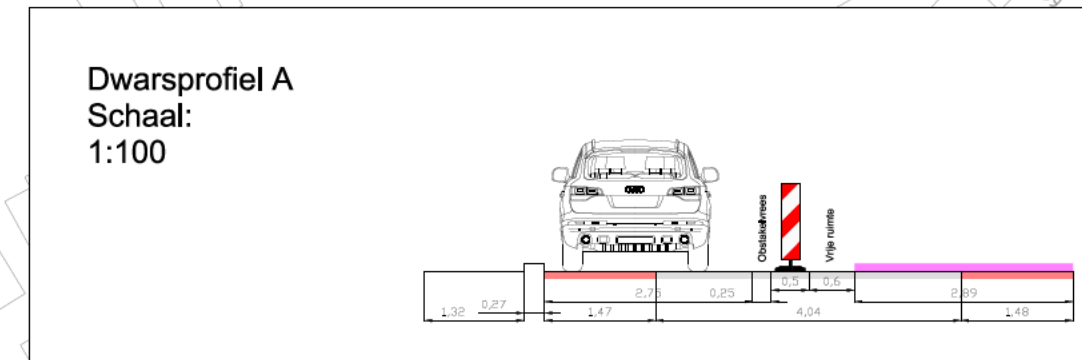
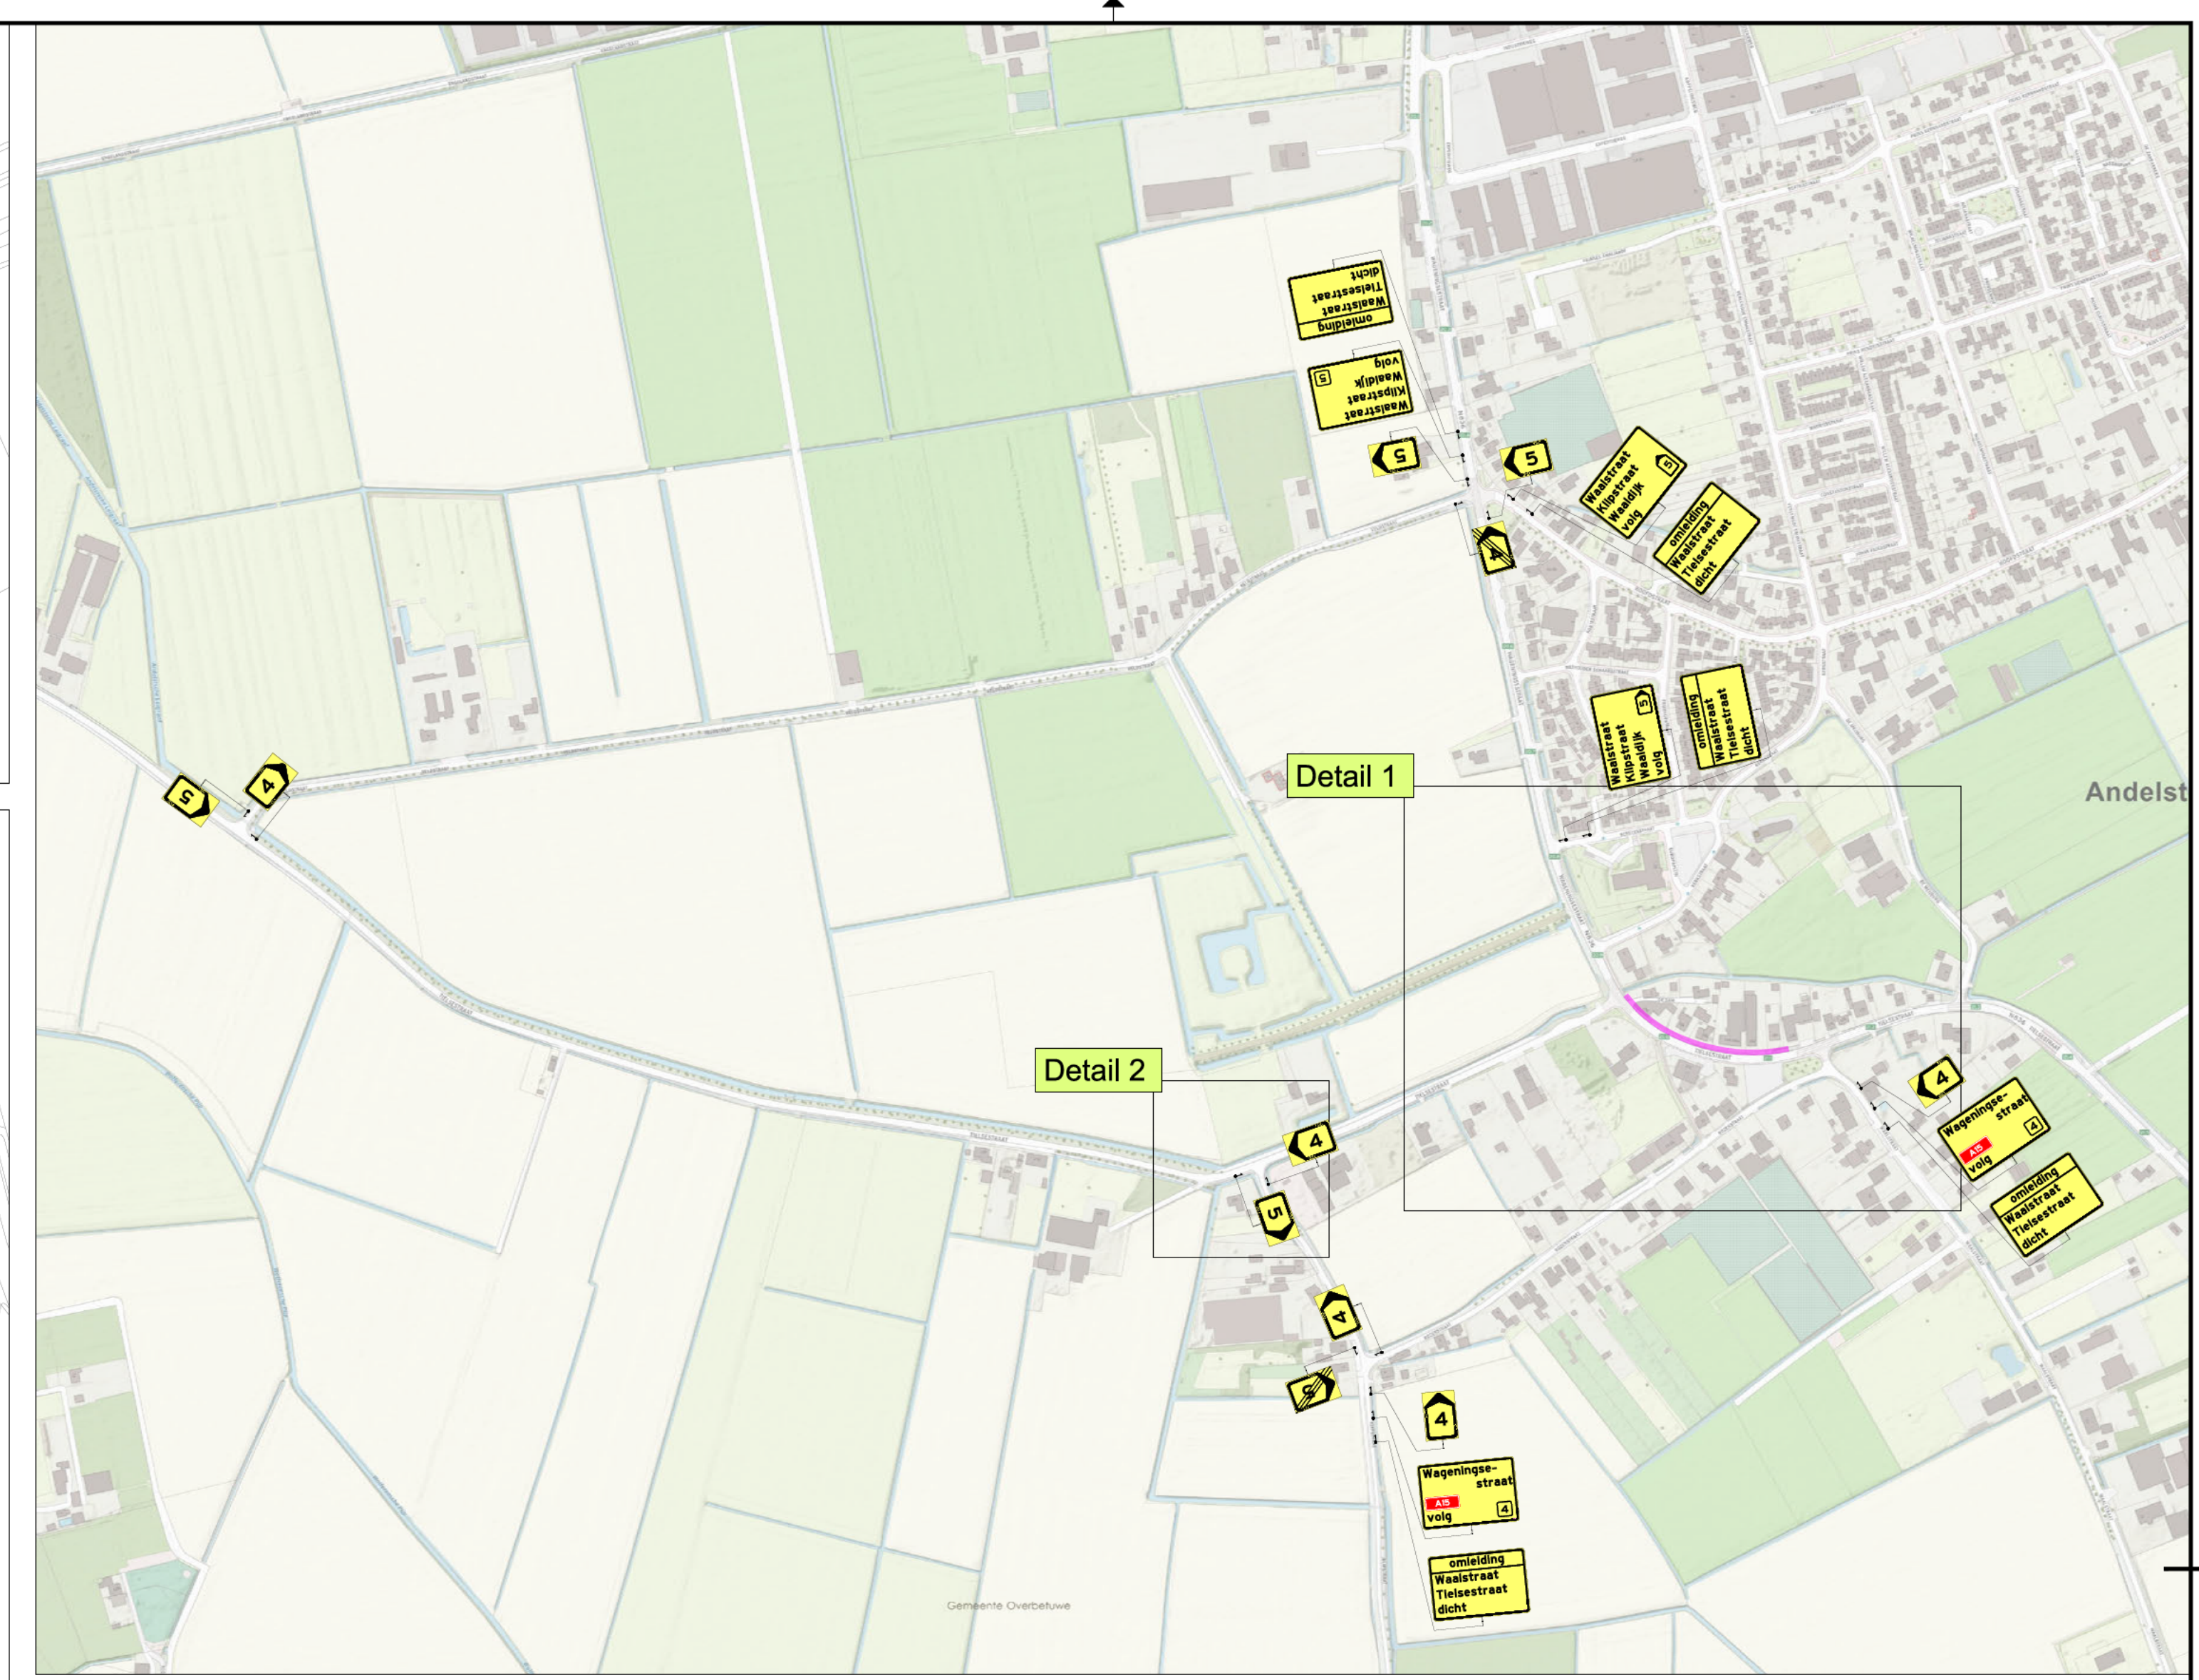
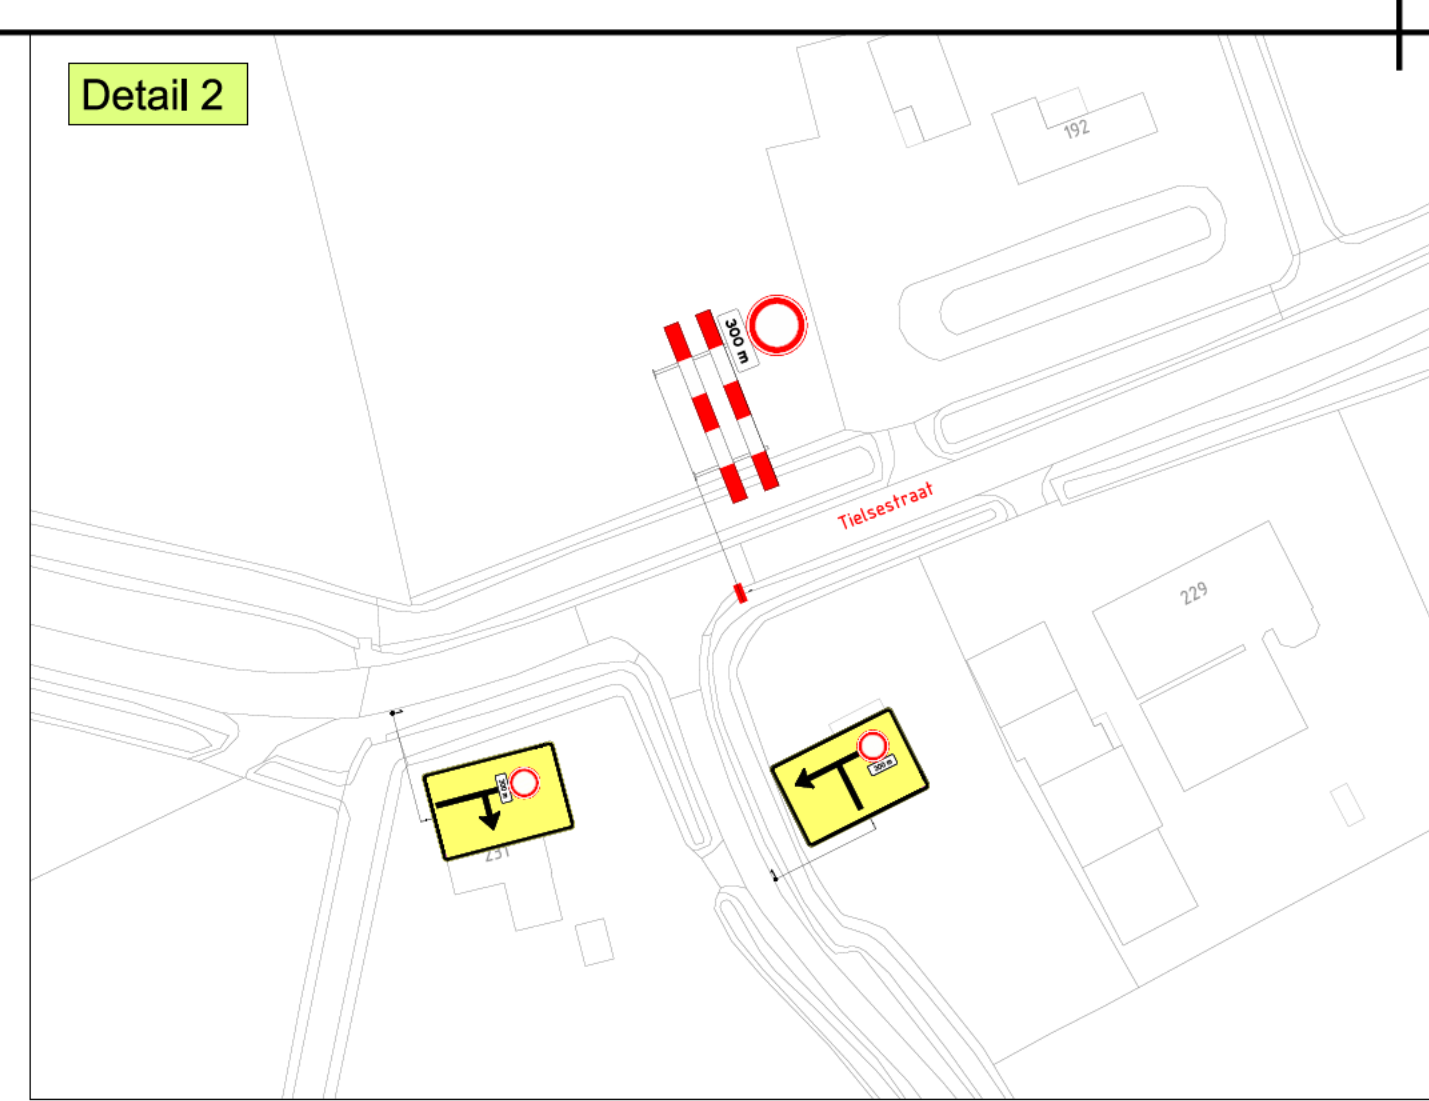


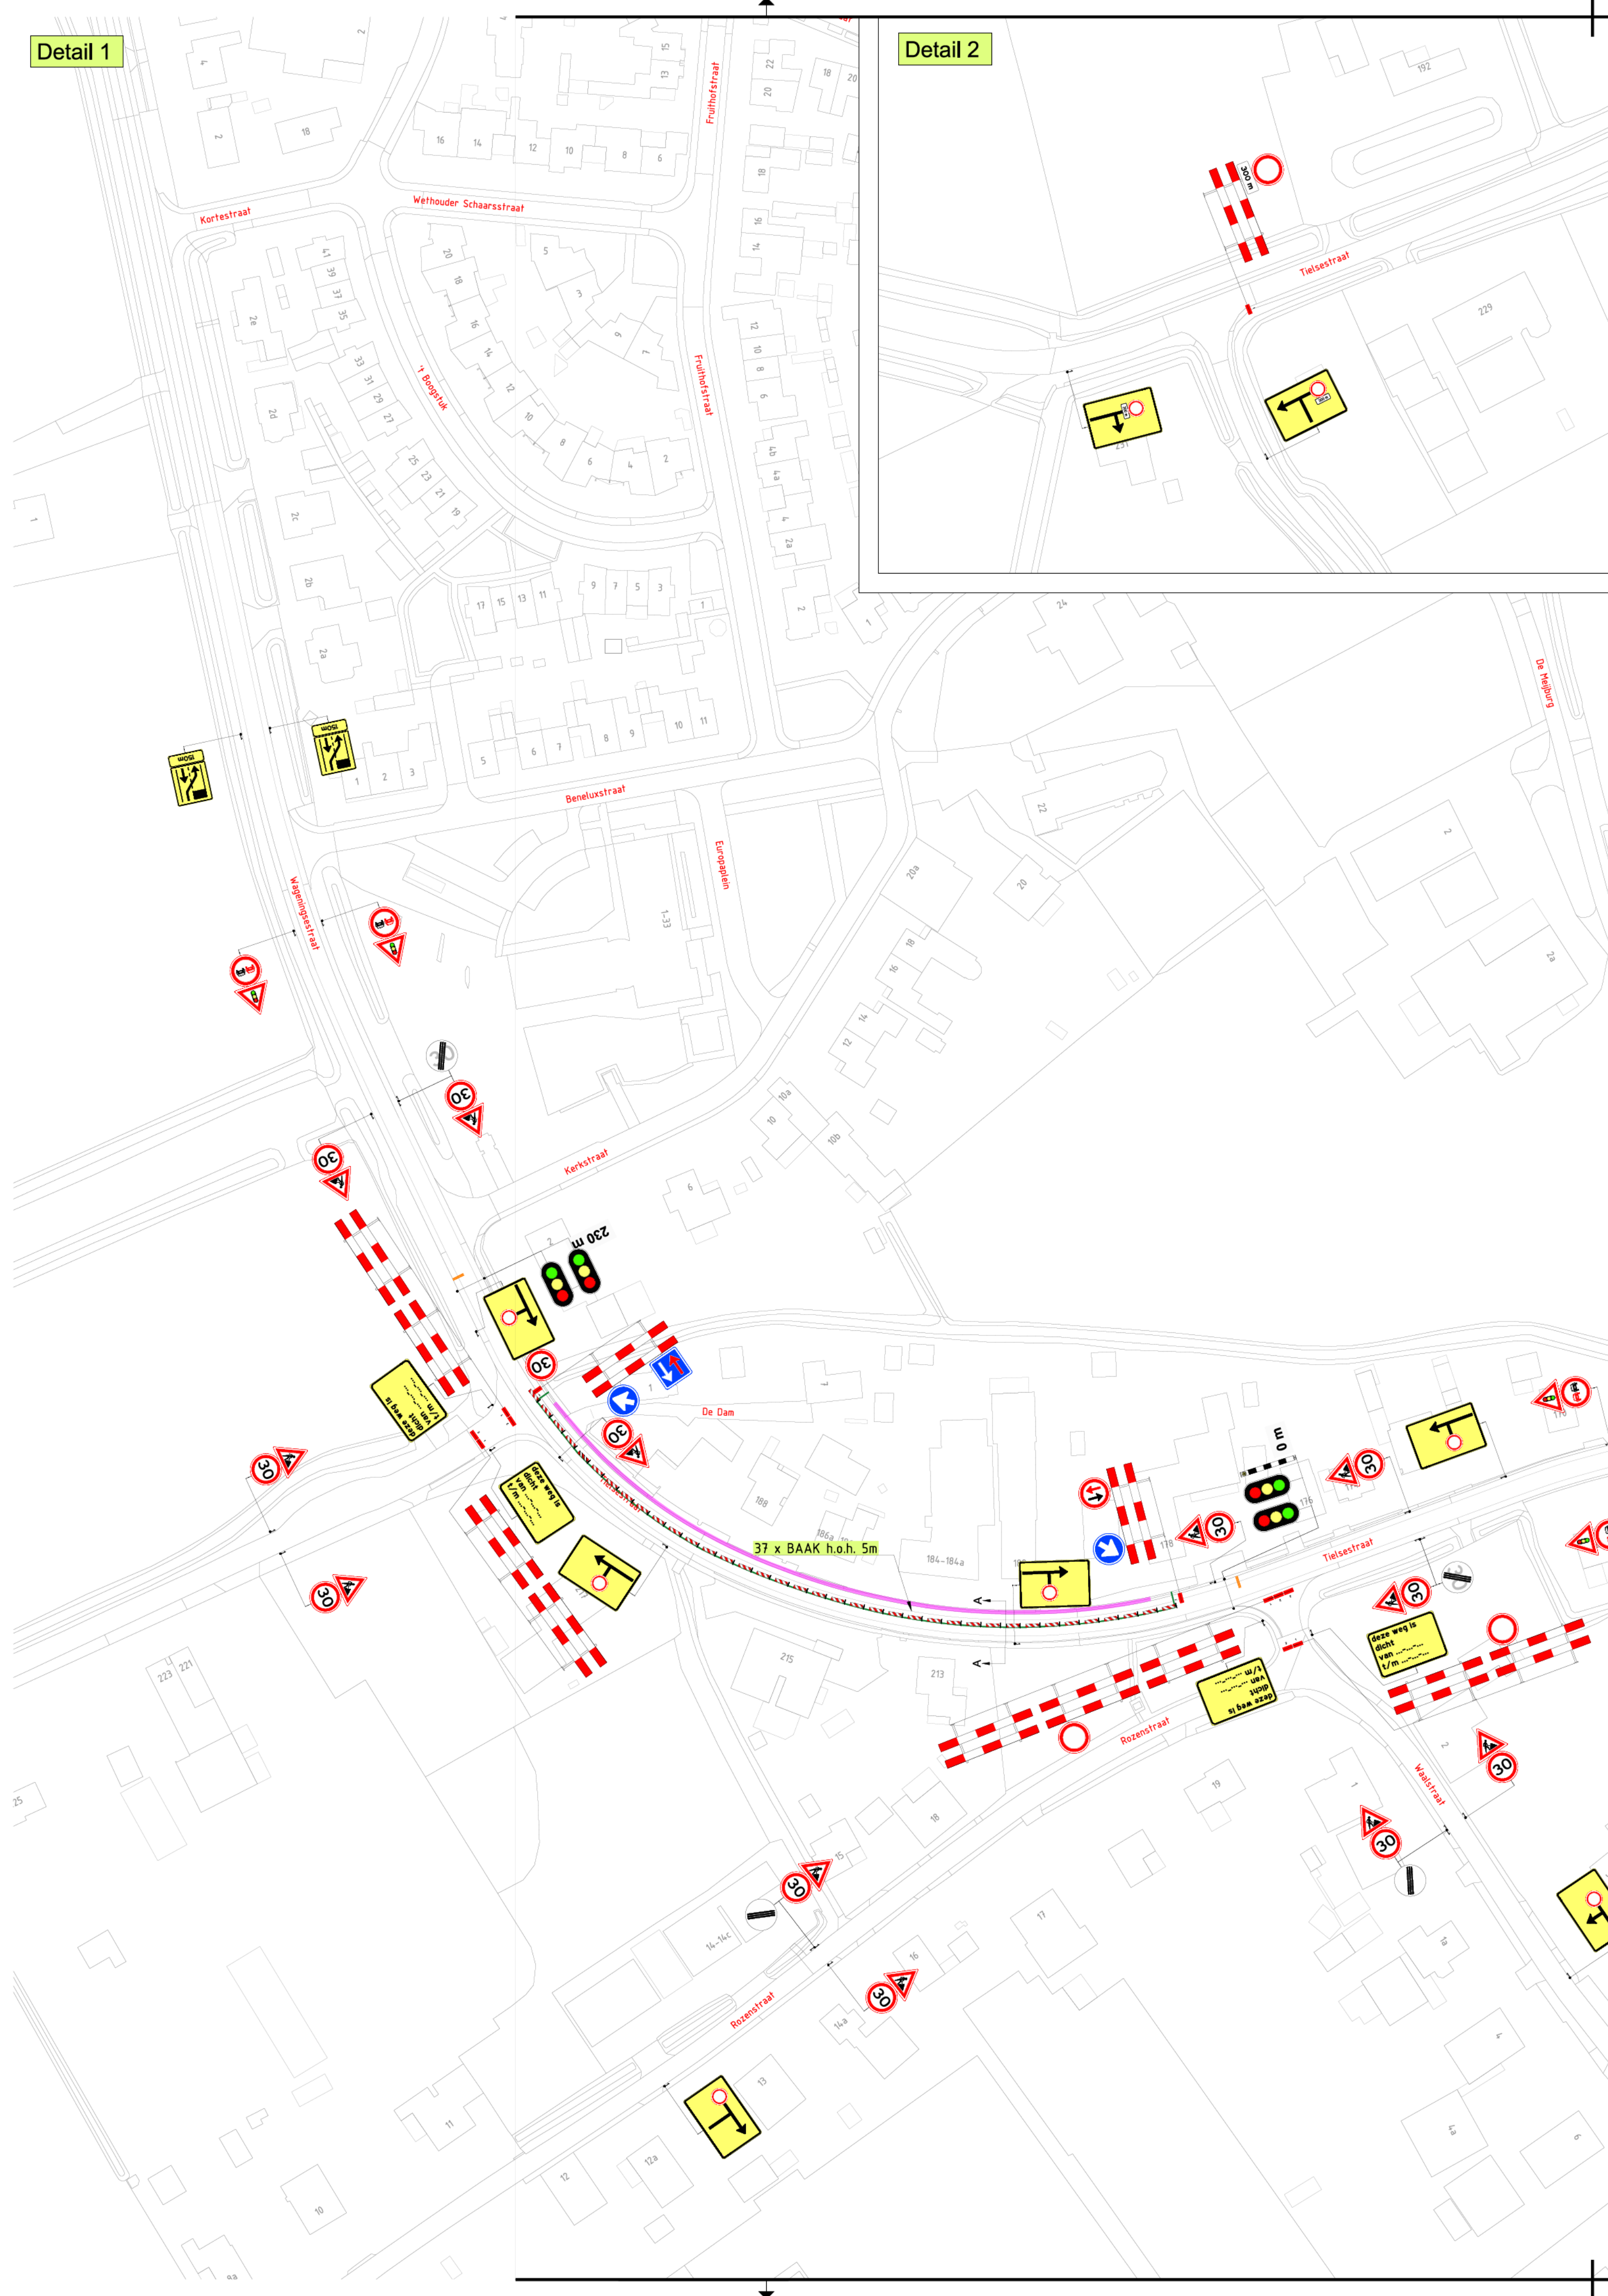

LEGENDA
Werkvak

1	09-07-25			CONCEPT
Versie:	Datum:	Getekend:	Vrijgegeven:	Omschrijving / Status:

BUKO INFRA SUPPORT
Meninge 2
6662 WC Ebt
0481 - 38 40 02
infra@buko.nl

van gelder
provincie
Gelderland

Project: Andelst | Tielsestraat
GH254538

Onderdeel: Tielsestraat 182, Andelst
Fase: 2

Boss nr.:	703006	Schaal:	1:1000	Formaat:	A1
Documenttype:	Beoordelingsplan	Blad:	1 van 1	Tekening nr.:	25.13.02.13.3

Aanvullende gegevens:
BRL 8101
CenLr, NCK 2022-369, BRL 8101 L1094.2

• Conflicterende bebouwing afbakenen/afruilen
• De locatie van de bebouwing is indicatief, exacte locatie wordt in het werk bepaald
• Afzetten en ontkrachten conform regeling CROW 914b

H17 - Verkeersplannen - Tekenaar/Nicky/G1 - Projecten/2025/25.13.02.13 Tielsestraat Andelst/25.13.02.13.3 703006 Tielsestraat Andelst v1.dwg