



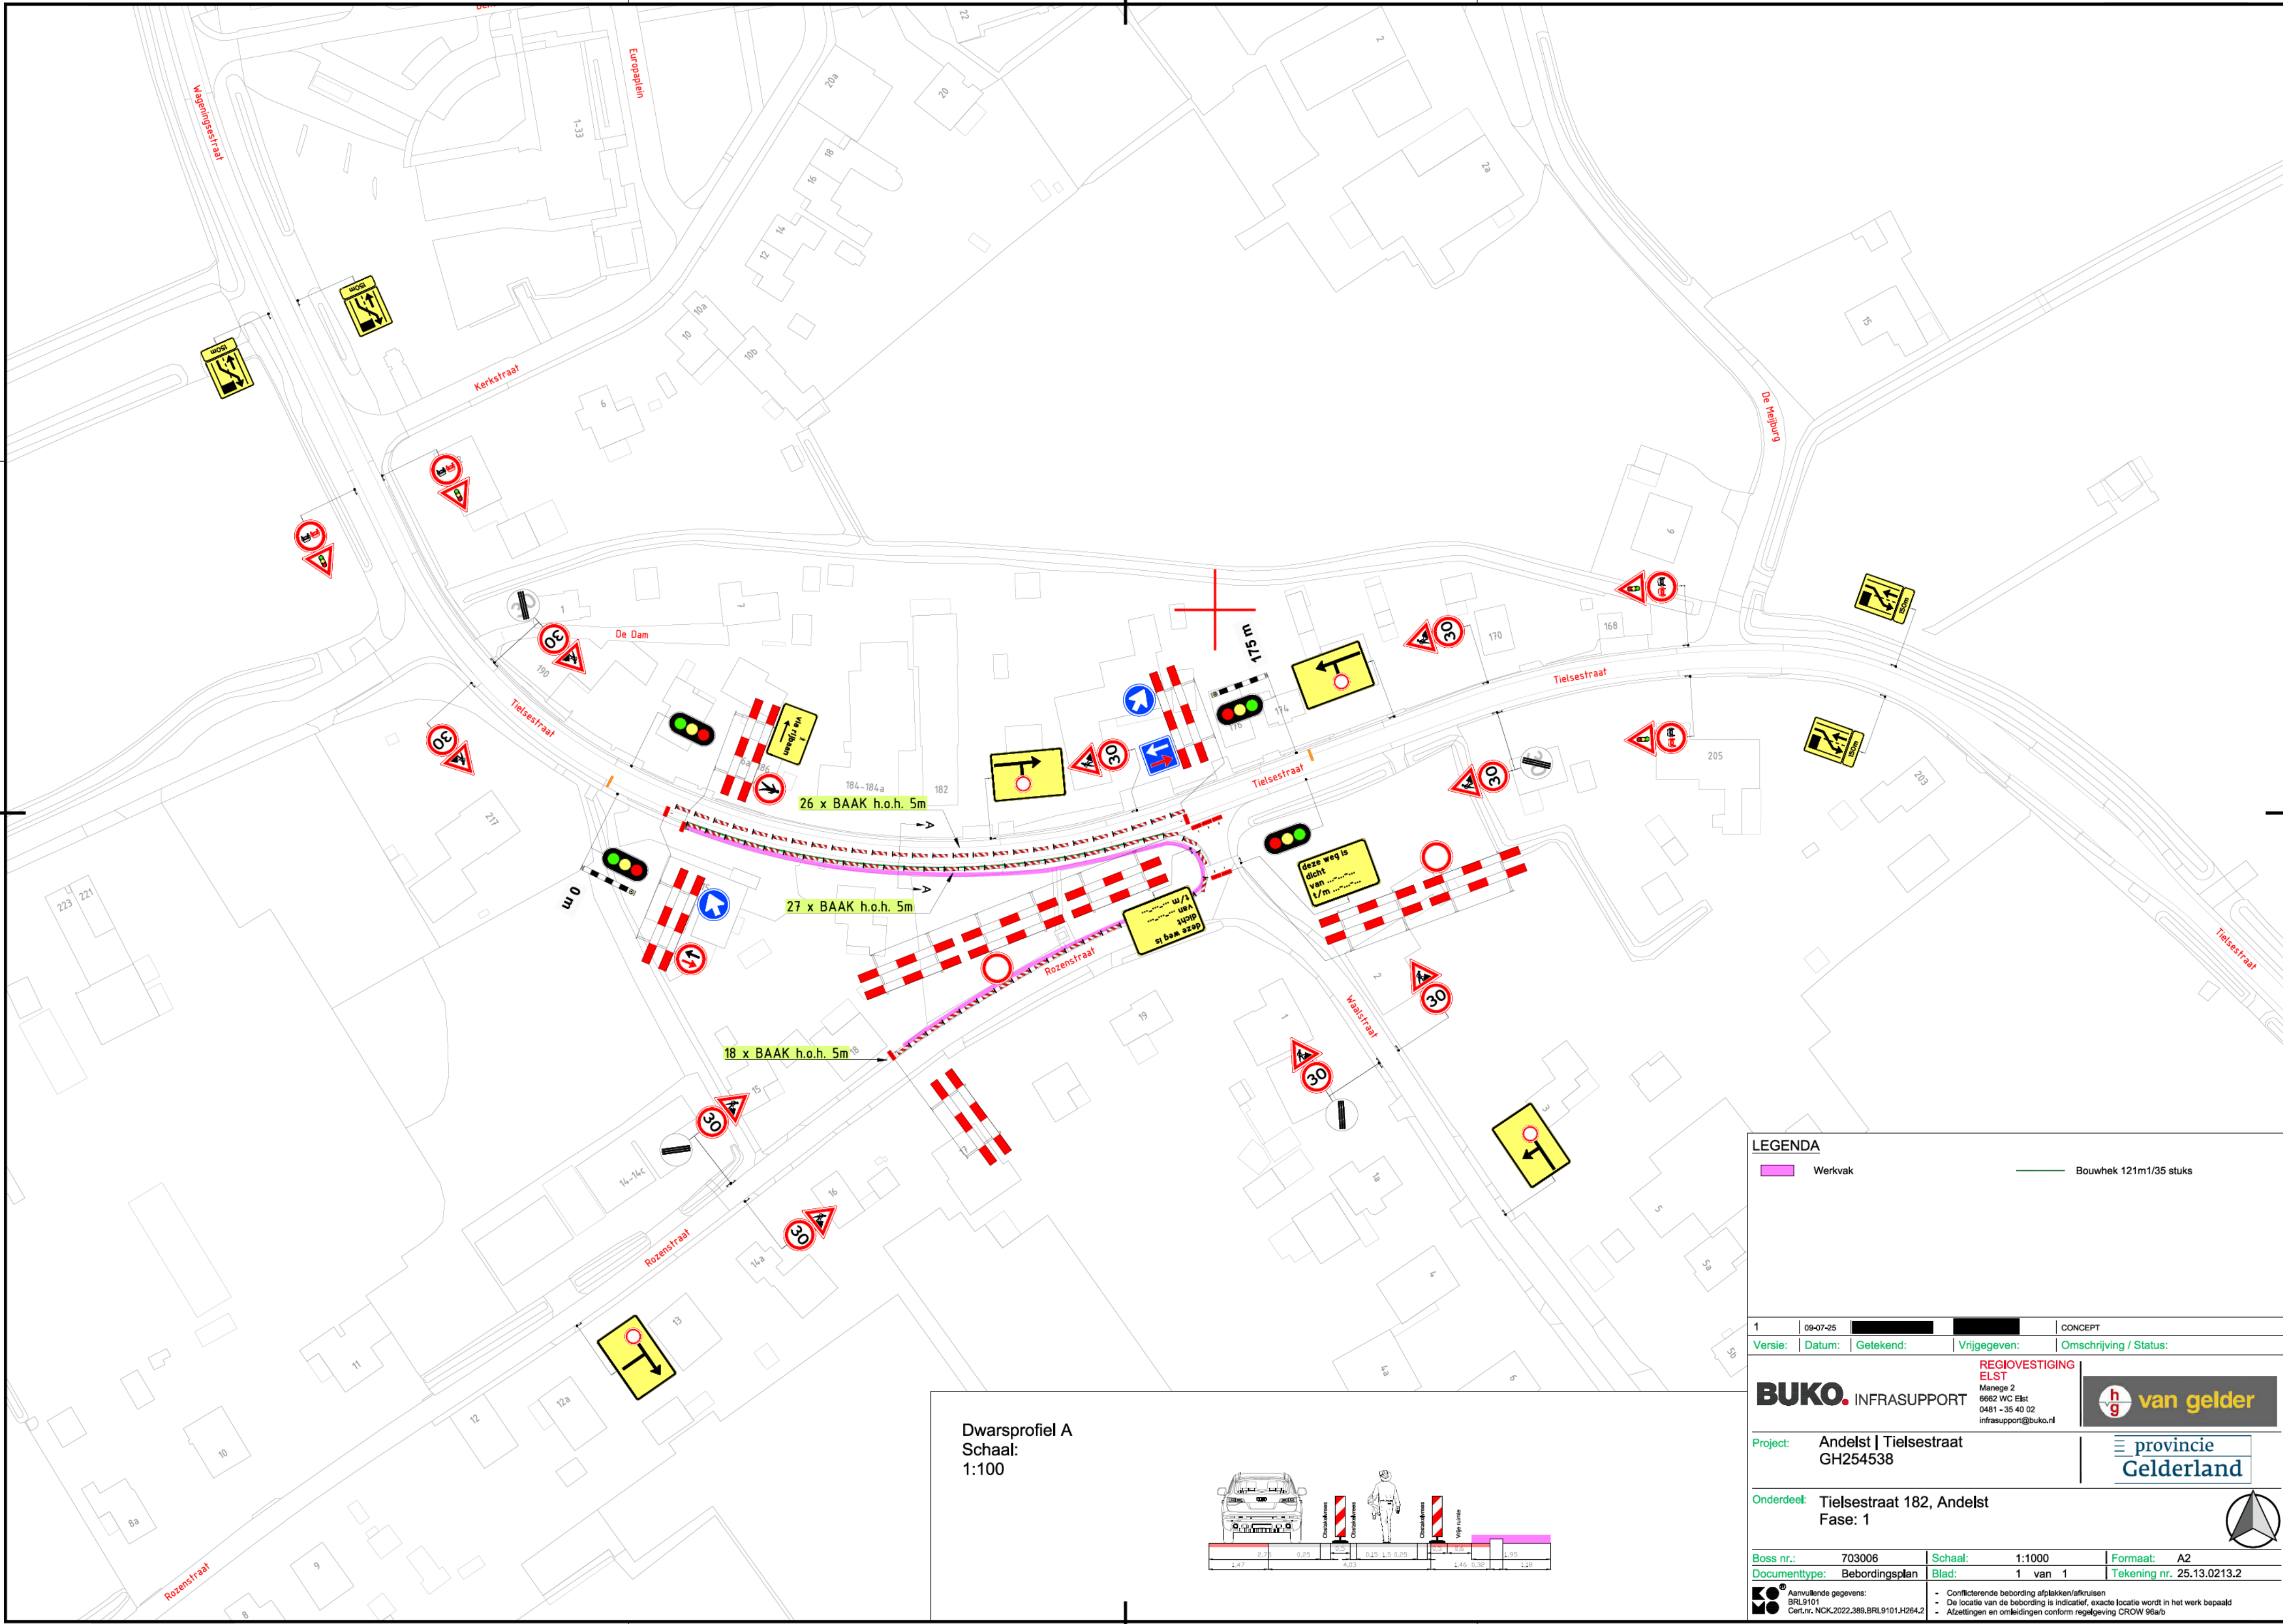

Dwarsprofiel A
Schaal:
1:100

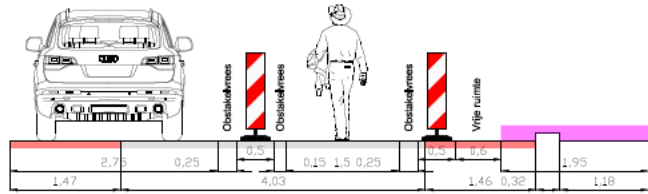

LEGENDA	
	Werkvak
	Bouwhek 121m/35 stuks

09-07-25				CONCEPT	
Versie:	Datum:	Getekend:	Vrijgegeven:	Omschrijving / Status:	
BUKO. INFRASUPPORT			REGIOVESTIGING ELST		
			Menege 2		
			6662 WC Elst		
			0481 - 35 40 02 infrasuport@buko.nl		
Project:	Andelst Tielsestraat GH254538				
Onderdeel:	Tielsestraat 182, Andelst Fase: 1				
Boss nr.:	703006	Schaal:	1:1000	Formaat:	A2
Documenttype:	Bebordingsplan	Blad:	1 van 1	Tekening nr.	25.13.0213.2
 Aanvullende gegevens: BRL 9101 CerLnr. NCK.2022.389.BRL.9101.H264.2		• Conflicterende bebording afplakken/afkruisen • De locatie van de bebording is indicatief, exacte locatie wordt in het werk bepaald • Afzettingen en omleidingen conform regelgeving CROW 90a/b			