


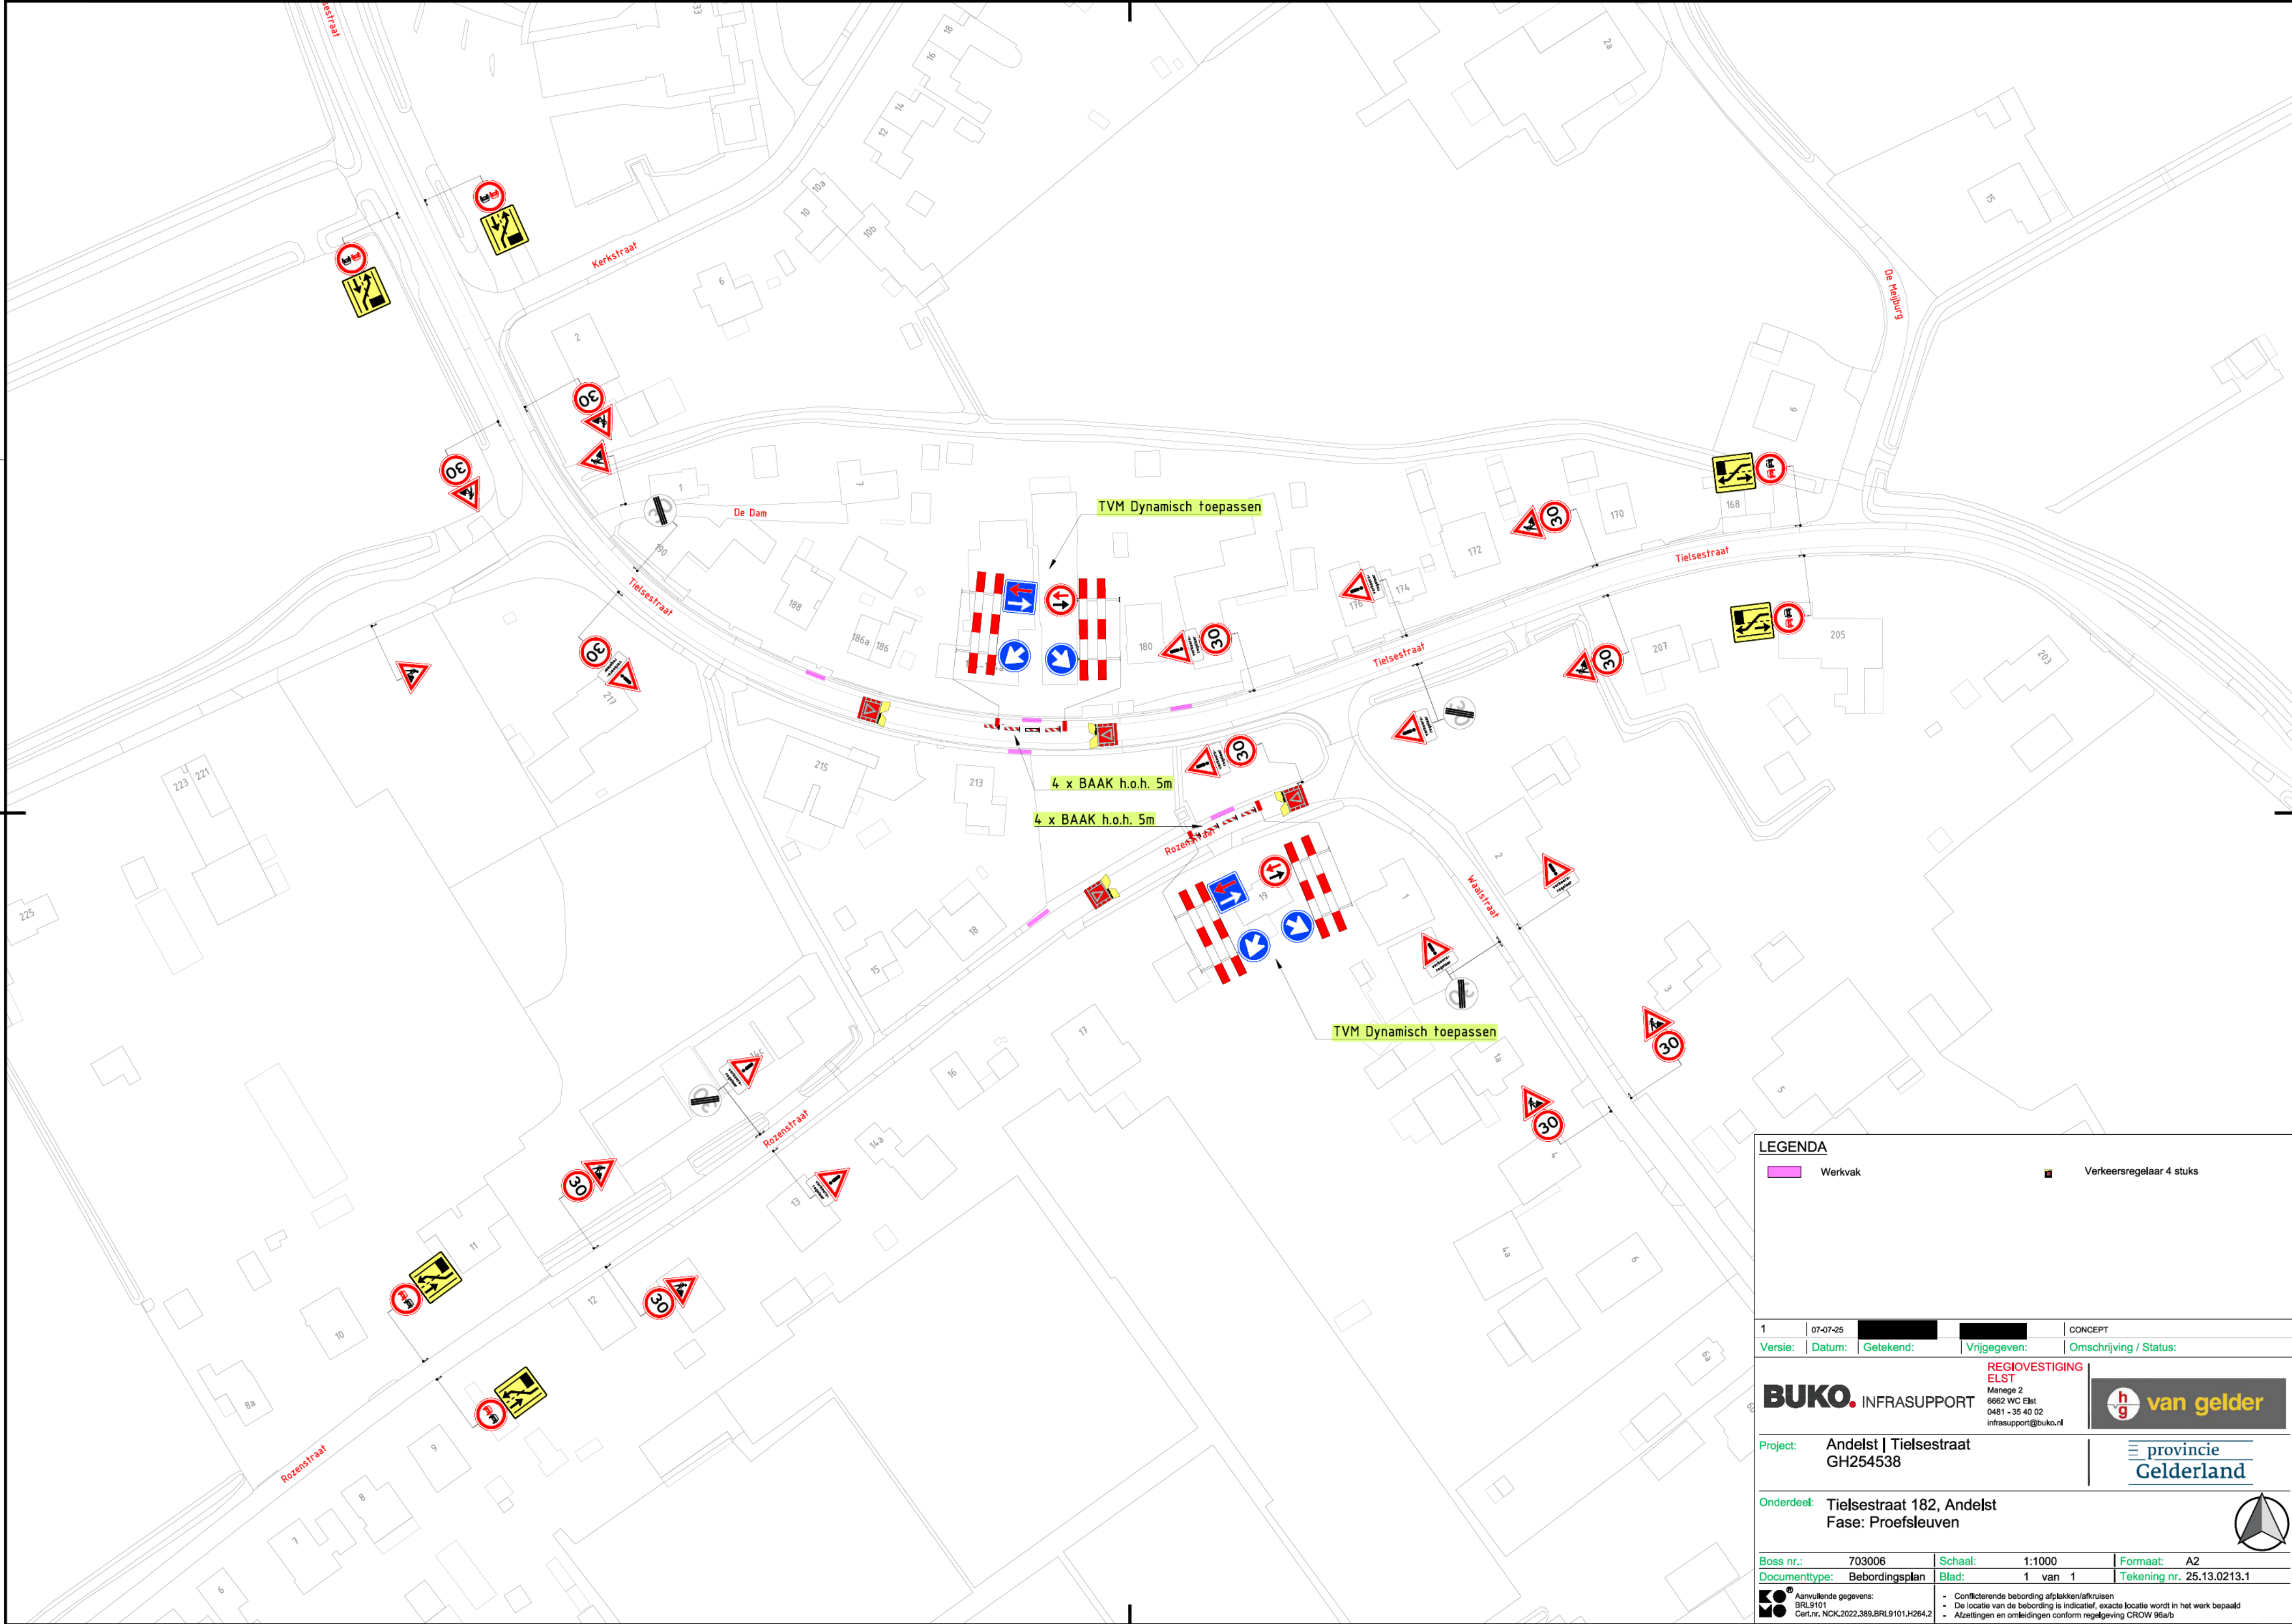

1

07-07-25

CONCEPT

Versie:

Datum:

Getekend:

Vrijgegeven:

Omschrijving / Status:

REGIOVESTIGING
ELST

BUKO. INFRASUPPORT

Manege 2
6662 WC Elst
0481 - 35 40 02
infrasupport@buko.nl

h

van gelder

Project:

Andelst | Tielsestraat
GH254538

Onderdeel:

Tielsestraat 182, Andelst
Fase: Proefsleuven

provincie
Gelderland

Boss nr.:

703006

Schaal:

1:1000

Formaat:

A2

Documenttype:

Bebordingsplan

Blad:

1 van 1

Tekening nr.

25.13.0213.1

Aanvullende gegevens:
BRL9101
CerLnr. NCK.2022.389.BRL9101.H264.2

•

Conflicterende bebording afplakken/afkruisen

•

De locatie van de bebording is indicatief, exacte locatie wordt in het werk bepaald

•

Afzettingen en omleidingen conform regelgeving CROW 90a/b