

RENOVOOI

materialen	
bestaande toestand	metaalstuwand
baksteen gevelsteen	houten balklaag
gewapend beton	gipswol isolatie
gewapend beton prefab	hardschuim EPS isolatie
kalkzandsteen	hardschuim PIR isolatie
	hardschuim resoi isolatie

symbolen	
afzuigpunt ventilatie (definitieve positie in overleg te bevestigen)	SK stalen kolom volgens constructeur
inblaaspunt ventilatie (definitieve positie in overleg te bevestigen)	SL stalen ligger volgens constructeur
stroming ventilatie (definitieve positie in overleg te bevestigen)	BL betonnen ligger volgens constructeur
peilmaat gebouw	BK betonnen kolom volgens constructeur
peilmaat terrein	nodoverstort volgens constructeur
meterkast	N.O. hemelwaterafvoer v.v. bladafscheder
wbv-unit	stiel. handleiding
warmtepomp (binnenunit)	onstapingspauze
warmtepomp (buitenunit)	schouwwater riool
boiler	vuilwater riool
vloerverdelers	rookmelder conform NEN2555
omvormer pv-panelen	30min. WBDO
opstelplaats wasmachine	zelfsluitend (deurautomaat)
opstelplaats kooktoestel	30min. WBDO en zelfsluitend
opstelplaats koelkast	30min. WBDO en zelfsluitend vrijlooppdranger
opstelplaats wasdroger	hoofd brandweerwag
wateropname conform bouwbesluit	30min. WBDO
vloerwerk, wandafwerking toilet: 1,2m hoog	30min. WBDO & R200 WRD
wandafwerking overig: 2,1 m hoog	60min. WBDO & R200 WRD
dagmaat	60min. WBDO & R200 WRD
Locatie brandmeldcentrale	Weerstand tegen rookdoorgang R200
Locatie primaire bluswatervoorziening	vrijlooppdranger aangestuurd door
(openbare weg indicator)	rookmelder NEN2555
Vluchtdoor met richting	Brandscherm aangestuurd door
	brandmeldinstallatie NEN2535
	Ruimte voorzien van brandmeldinstallatie met
	volledige beweging als bedoeld in NEN2535 en een
	ontruimingsinstallatie als bedoeld in NEN2575
	Locatie draagbaar blusmiddel 6kg/ltr
	Locatie brandslanghappel (slanglengte: 30m)

opmerkingen	
o ALLE RATTEN BESTAAND IN HET WERK TE CONTROLLEREN METEN	o waterinstallatie conform NEN 1006
o Peil ten opzichte van NAP = 72,90+ (op basis van metingstekening Gubbels)	o rijsling uitvoeren in p.v.c. (komo keur) capaciteit volgens NEN 3215/3216
Definitief vast te stellen in overleg met gemeente	o hemelwaterafvoeren uitvoeren met bladafscheder
o infiltratie indicator: definitieve uitwerking volgens aanneer/installateur	o invoerbogen en -leidingen volgens nuts-bedrijven
o thermische isolatie van ongewijzigde bouwdeelen handhaven als bestaand	o alle beton-, steen-, hout- en staalconstructies volgens berekeningen en tekeningen constructeur
o Rc-waarde scheidingenconstructie (m2K/W) minimaal conform bouwbesluit/ NTA8800-berekening	o diastates volgens opname constructeur en steenleverancier
bg grondvloer: $\geq 3,7m2K/W$ gevels: $\geq 4,7m2K/W$ dak: $\geq 6,3m2K/W$ plafond: $\geq 6,3m2K/W$ voorzetwand: $\geq 3,5m2K/W$	o alle nieuwe doorgangen conform afdeling 4.4. bereikbaarheid en toegankelijkheid.
o beglazing volgens NTA8800-berekening	artikel 4.2.2. vrije doorgang van het bouwbesluit 2012
o tenzij anders aangegeven dagmaat binnendeuren appartementen 900x2300mm mk-deur min. dagmaat 700x2300mm	o deuren, ramen, kozijnen en daarmee gelijk te stellen constructie-onderdelen
o keuken inrichting indicator, definitieve uitwerking volgens leverancier (kooktoestel altijd v.w. van schacht verwijderd)	in uitwendige scheidingenconstructies voldoet aan weerstandsklasse 2
o opstellingen en schachtafmetingen installaties indicatief, definitieve uitwerking volgens aanneer/installateur	e.e.a. conform afdeling 2.15, artikel 2.130 van het bouwbesluit 2012
o terrasinrichting indicatief en enkel bedoeld om een indruk te geven	o noodverlichtingsinstallatie en verlichtingsinstallatie dient te voldoen aan NEN 1838
o algemene verkeersruimtes worden verward uitgevoerd	o alle speelingen in uitwendige scheidingenconstructies conform afdeling 3.10 bescherming tegen ratten en muizen
o Deuren van hotelkamers dienen aan de onderzijde te worden voorzien van een valdorpel c.f. opgave Kompas	artikel 3.69 openingen

algemeen woongebouw	
o waterinstallatie conform NEN 1006	o rijsling uitvoeren in p.v.c. (komo keur) capaciteit volgens NEN 3215/3216
o hemelwaterafvoeren uitvoeren met bladafscheder	o invoerbogen en -leidingen volgens nuts-bedrijven
o alle beton-, steen-, hout- en staalconstructies volgens berekeningen en tekeningen constructeur	o diastates volgens opname constructeur en steenleverancier
o alle nieuwe doorgangen conform afdeling 4.4. bereikbaarheid en toegankelijkheid.	artikel 4.2.2. vrije doorgang van het bouwbesluit 2012
o deuren, ramen, kozijnen en daarmee gelijk te stellen constructie-onderdelen	in uitwendige scheidingenconstructies voldoet aan weerstandsklasse 2
e.e.a. conform afdeling 2.15, artikel 2.130 van het bouwbesluit 2012	o noodverlichtingsinstallatie en verlichtingsinstallatie dient te voldoen aan NEN 1838
o alle speelingen in uitwendige scheidingenconstructies conform afdeling 3.10 bescherming tegen ratten en muizen	artikel 3.69 openingen


brandveiligheid	
o noodverlichting of NEN 1838	o Na het uitvallen van de reguliere voorziening voor elektriciteit moet de
o Noodverlichtingsinstallatie binnen 15 seconden gedurende minimaal 60 minuten een	noodverlichtingsinstallatie geven van ten minste 1 lux op vloeroppervlakte en treden
o Een ruimte onder de kapstructuur en overige constructies waarvoor een	verkeersruimte voert, afgedekte ruimten voor meer dan 50 personen moeten zijn
voorzien van vluchtschermbeveiliging (NEN 3011)	



PROJECT 2223
LOCATIE GEMEENTE

OOSTERWEG
VALKENBURG

DATUM 20241216
STATUS

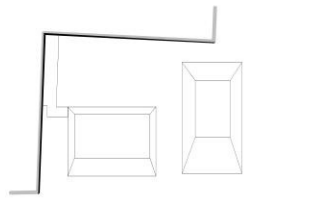


ONDERDEEL
P-1

SCHAAL 1:100
BLAD

DO2

2223 TEK 20241216 DO2

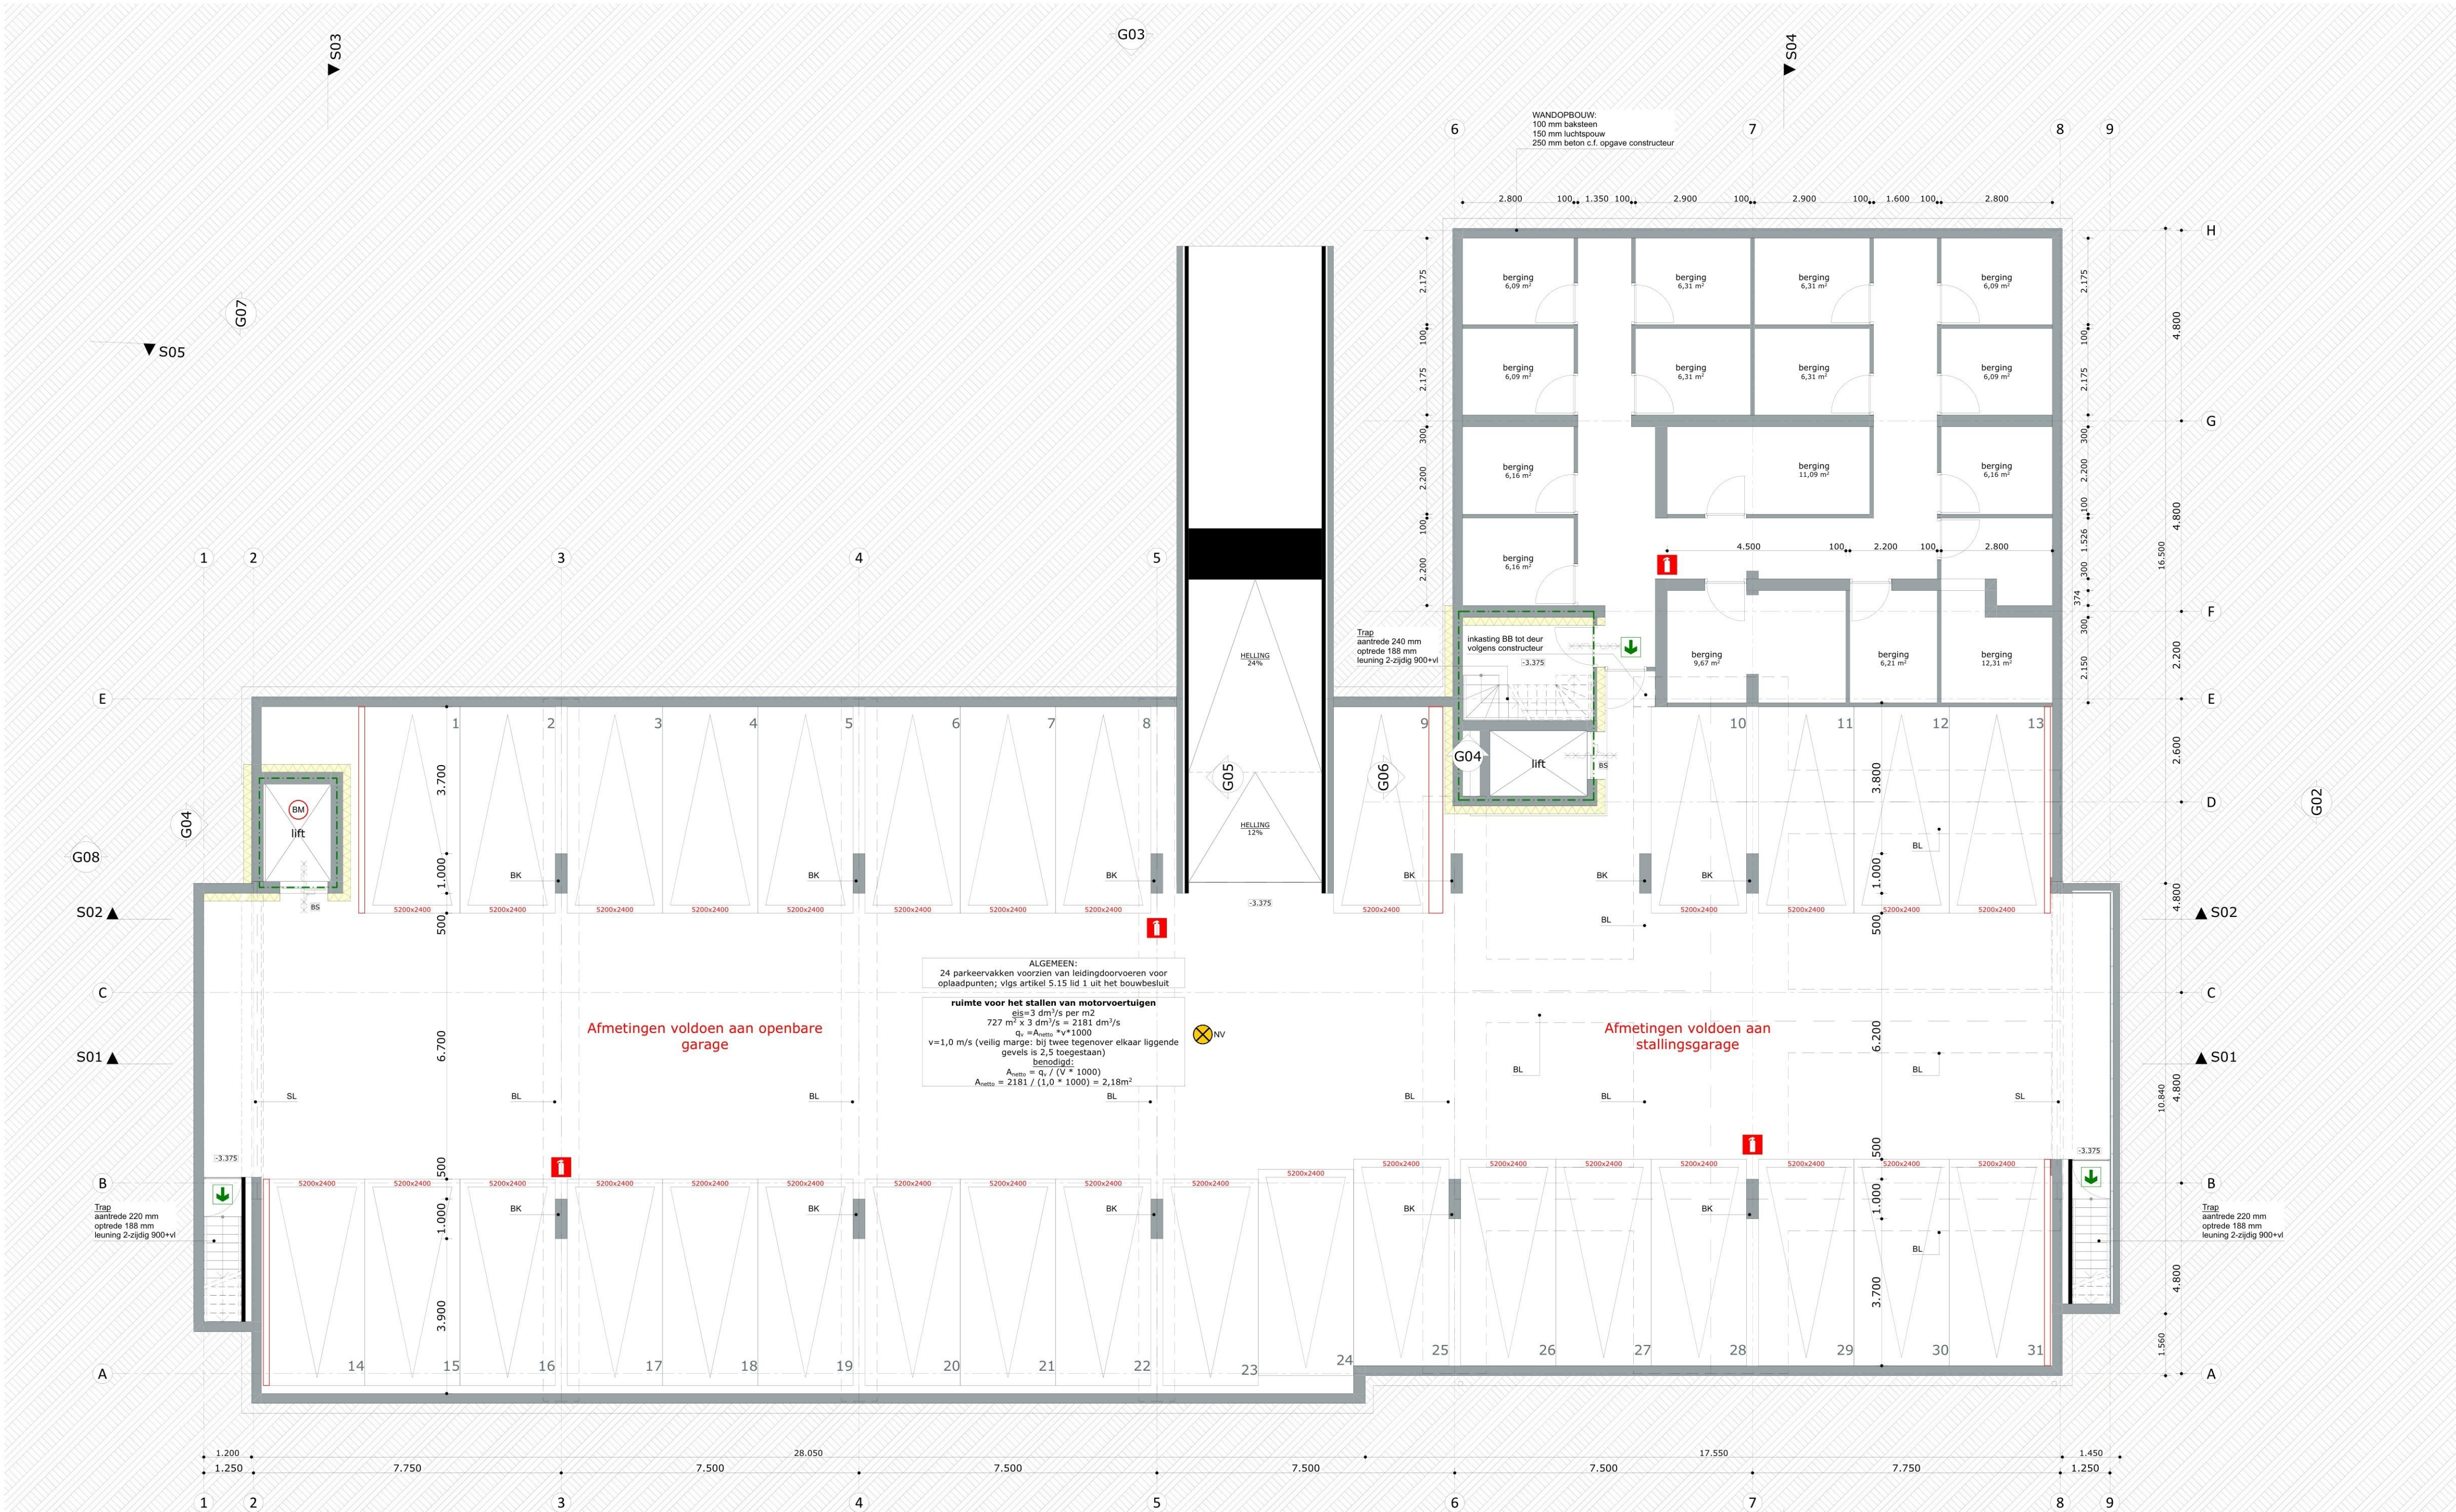

P-1 souterrain