


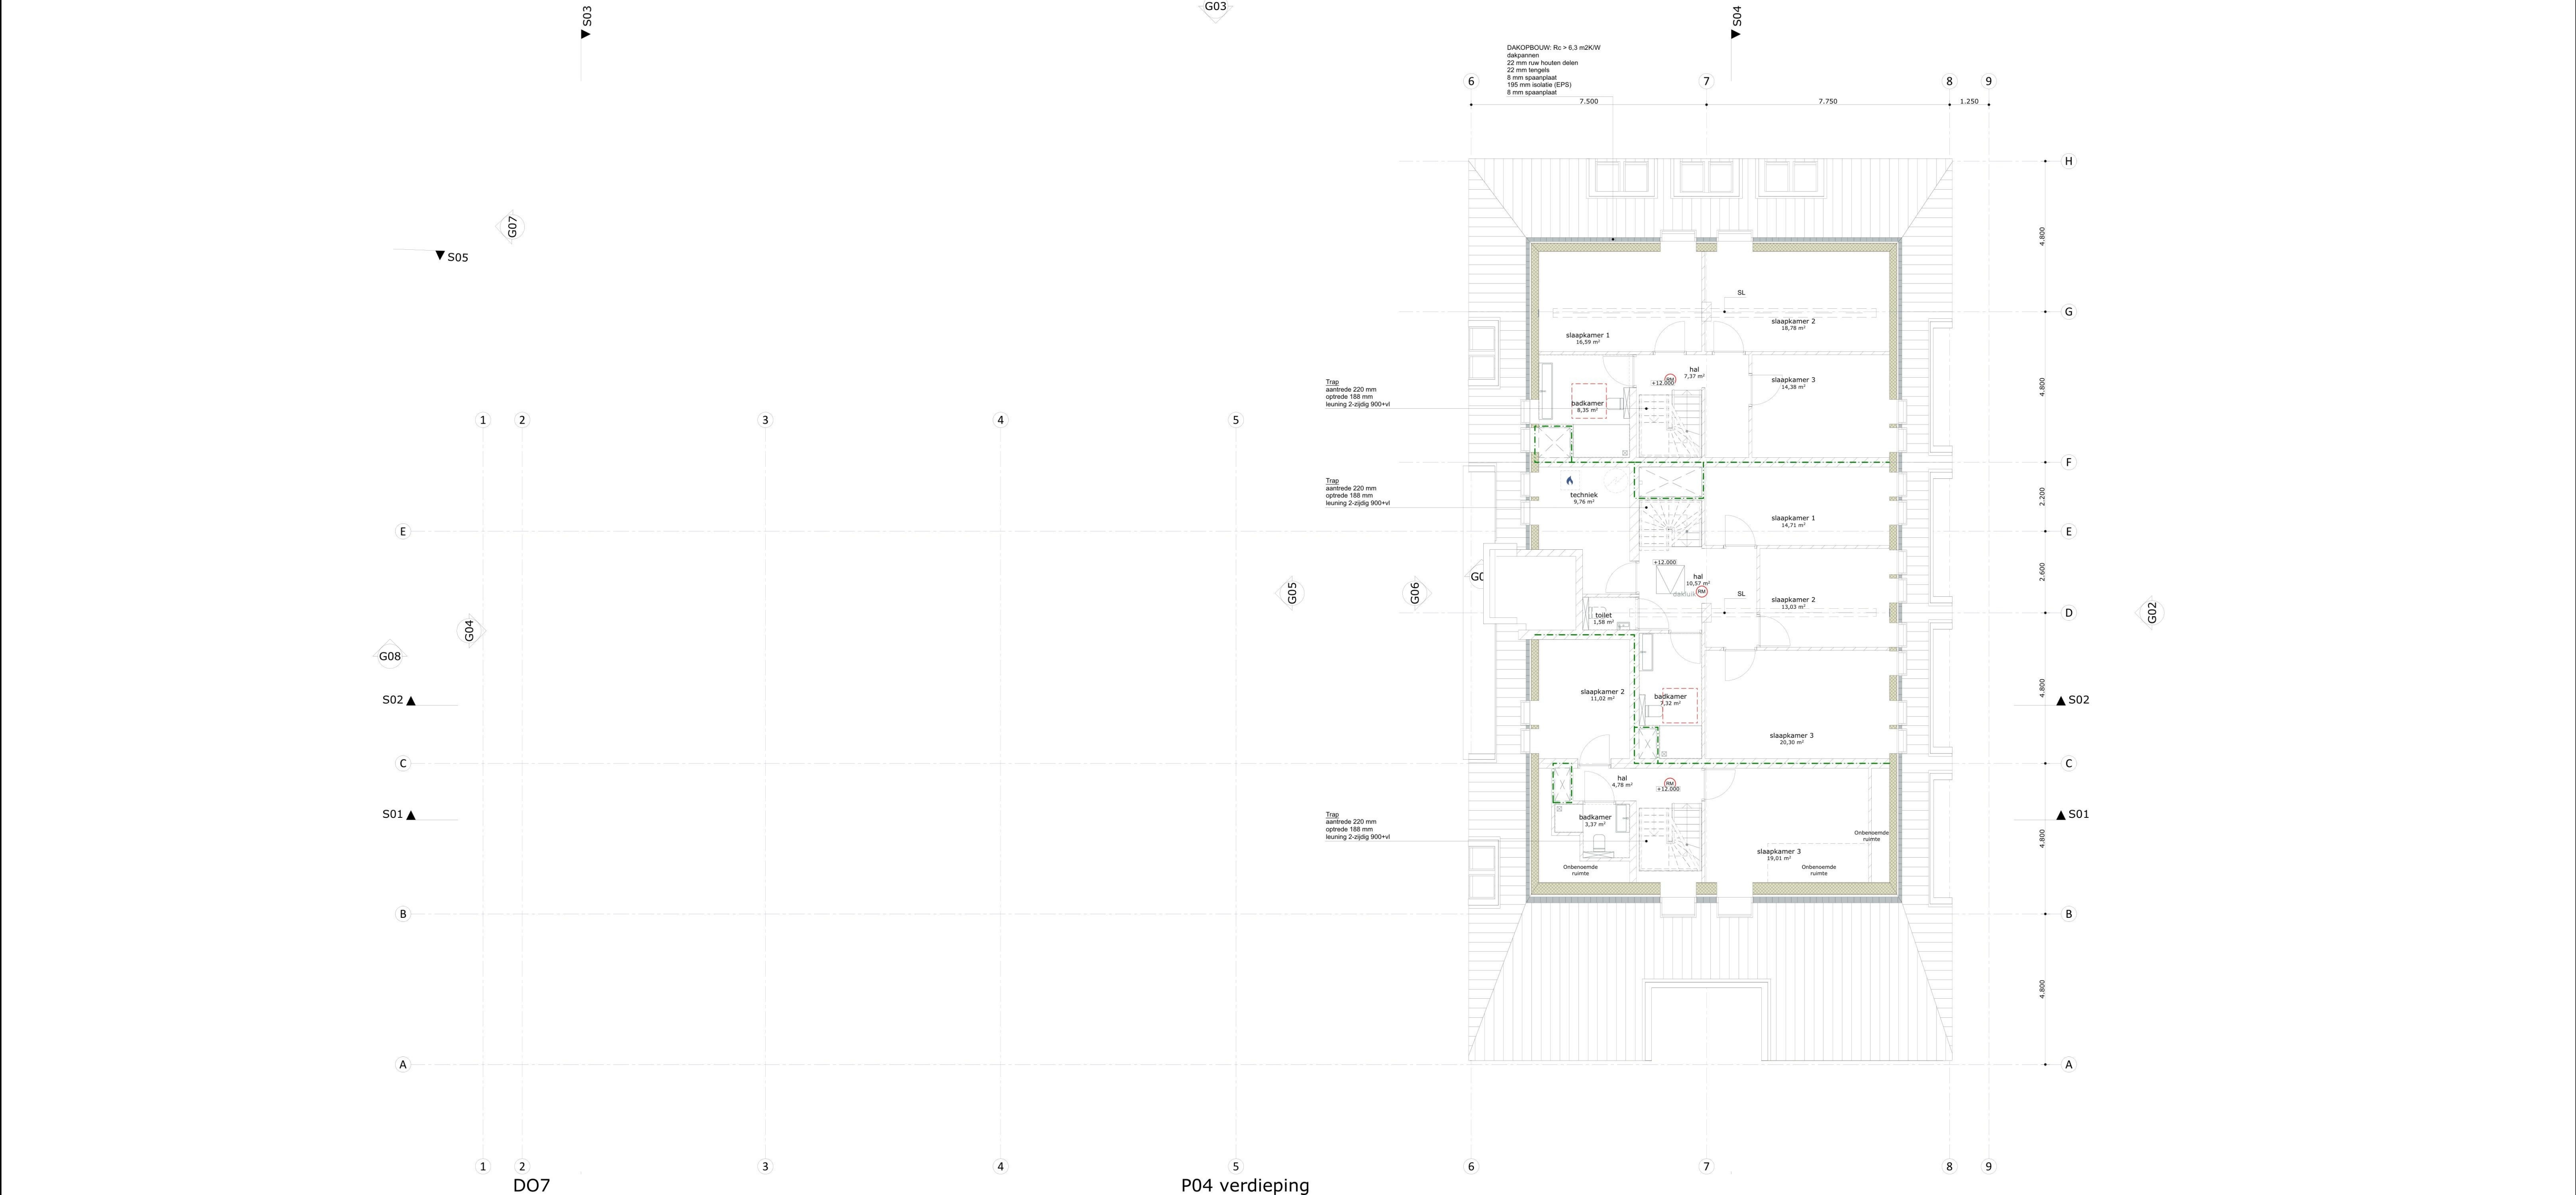

RENOVOOI

materialen	
bestaande toestand	metalfuifwand
baksteen gevelsteen	houten balklaag
gewapend beton	glaswol isolatie
gewapend beton prefab	hardschuim EPS isolatie
kalkzandsteen	hardschuim PIR isolatie
	hardschuim resol isolatie

symbolen	
afzuigpunt ventilatie (definitieve positie in overleg te bepalen)	SK stalen kolom volgens constructeur
inlaaspunt ventilatie (definitieve positie in overleg te bepalen)	SL stalen ligger volgens constructeur
stroming ventilatie (definitieve positie in overleg te bepalen)	BL betonnen ligger volgens constructeur
peilmaat gebouw	BK betonnen kolom volgens constructeur
peilmaat terrein	N.O. noodoverstort volgens constructeur
meterkast	h.w. hemelwaterafvoer v.v. bladafschieder
wbv-unit	std. standleiding
warmtepomp (binnenunit)	onstapingsstuk
warmtepomp (buitenunit)	schouwwater riool
boiler	vuilwater riool
vloerverdelers	roodverlichting
omvormer pv-panelen	rookmelder conform NEN2555
opstelplaats wasmachine	30min. WBD80
opstelplaats kooktoestel	30min. WBD80 en zelfsluitend
opstelplaats koelkast	30min. WBD80 en zelfsluitend vrijloophdrager
opstelplaats wasdroger	hoofd brandweerwag
wateropname conform bouwbesluit	30min. WBD80
wandafwerking overig: 2,1 m hoog	30min. WBD80 & R200 WRD
dagmaat	60min. WBD80 & R200 WRD
Locatie brandmeldcentrale	60min. WBD80 & te WRD
Locatie primaire bluswatervoorziening (openbare weg indicator)	Weerstand tegen rookdoorgang R200
Vluchtdoor met richting	vrijloophdrager aangestuurd door rookmelder NEN2555
	Brandscherm aangestuurd door brandmeldinstallatie NEN2535
	Ruimte voorzien van brandmeldinstallatie met volledige beweging als bedoeld in NEN2535 en een ontruimingsinstallatie als bedoeld in NEN2575
	Locatie draagbaar blusmiddel 6kg/ltr
	Locatie brandslanghassel (slanglengte: 30m)

- opmerkingen
- o ALLE RATTEN BESTAAND IN HET WERK TE CONTROLEREN METEN
 - o Peil ten opzichte van NAP = 72,90+ (op basis van inmetingstekening Gubbels)
 - o Definitief vast te stellen in overleg met gemeente
 - o infiltratie indicator: definitieve uitwerking volgens aannemer/installateur
 - o thermische isolatie van ongewijzigde bouwdeelen handhaven als bestaand
 - o Rc-waarde scheidingenconstructie (m2K/W) minimaal conform bouwbesluit/NTA8800-berekening
 - o bg grondvloer: $\geq 3,7m2K/W$ | gevels: $\geq 4,7m2K/W$ | dak: $\geq 6,3m2K/W$ | plafond: $\geq 6,3m2K/W$ | voorzetwand: $\geq 3,5m2K/W$
 - o beglazing volgens NTA8800-berekening
 - o tenzij anders aangegeven dagmaat binnendeuren appartementen 900x2300mm | mk-deur min. dagmaat 700x2300mm
 - o keukens inrichting indicator: definitieve uitwerking volgens leverancier (kooktoestel altijd vens van schacht verwijderd)
 - o opstellingen en schachafmetingen installaties indicatief: definitieve uitwerking volgens aannemer/installateur
 - o terriemrining indicatief en enkel bedoelt om een indruk te geven
 - o algemene verkeersruimtes worden verward uitgevoerd
 - o Deuren van hotelkamers dienen aan de onderzijde te worden voorzien van een valdorpel c.f. opgave Kompas

- algemeen woongebouw
- o waterinstallatie conform NEN 1006
 - o riolering uitvoeren in p.v.c. (komo keur) capaciteit volgens NEN 3215/3216
 - o hemelwaterafvoeren uitvoeren met bladafschieder
 - o invoerbuchten en -leidingen volgens nuts-bedrijven
 - o alle beton-, steen-, hout- en staalconstructies volgens berekeningen en tekeningen constructeur
 - o diastates volgens opname constructeur en steenleverancier
 - o alle nieuwe doorgangen conform afdeling 4.4. bereikbaarheid en toegankelijkheid.
 - o artikel 4.2.2. vrije doorgang van het bouwbesluit 2012
 - o deuren, ramen, kozijnen en daarmee gelijk te stellen constructie-onderdelen in uitwendige scheidingenconstructies voldoen aan weerstandsklasse 2, e.e.a. conform afdeling 2.15, artikel 2.130 van het bouwbesluit 2012
 - o noodverlichtingsinstallatie en verlichtingsinstallatie dient te voldoen aan NEN 1838
 - o alle spelingen in uitwendige scheidingenconstructies conform afdeling 3.10 bescherming tegen ratten en muizen artikel 3.69 openingen


- brandveiligheid
- o noodverlichting of NEN 1838
 - o Na het uitvallen van de reguliere voorziening voor elektriciteit moet de noodverlichtingsinstallatie binnen 15 seconden gedurende minimaal 60 minuten een verlichtingssterkte geven van ten minste 1 lux op vloeroppervlakte en treden
 - o Een ruimte wordt de eigenschap en overige constructies waardoor een verkeersruimte voort, alsmede ruimten voor meer dan 50 personen moeten zijn voorzien van vluchtrouteaanduiding (NEN 3011)



PROJECT 2223
LOCATIE GEMEENTE

OOSTERWEG
VALKENBURG

DATUM 20241216
STATUS

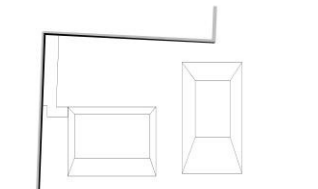

ONDERDEEL
PLATTEGROND
P04
SCHAA 1:100
BLAD
D07

2223 TEK 20241216 D07