


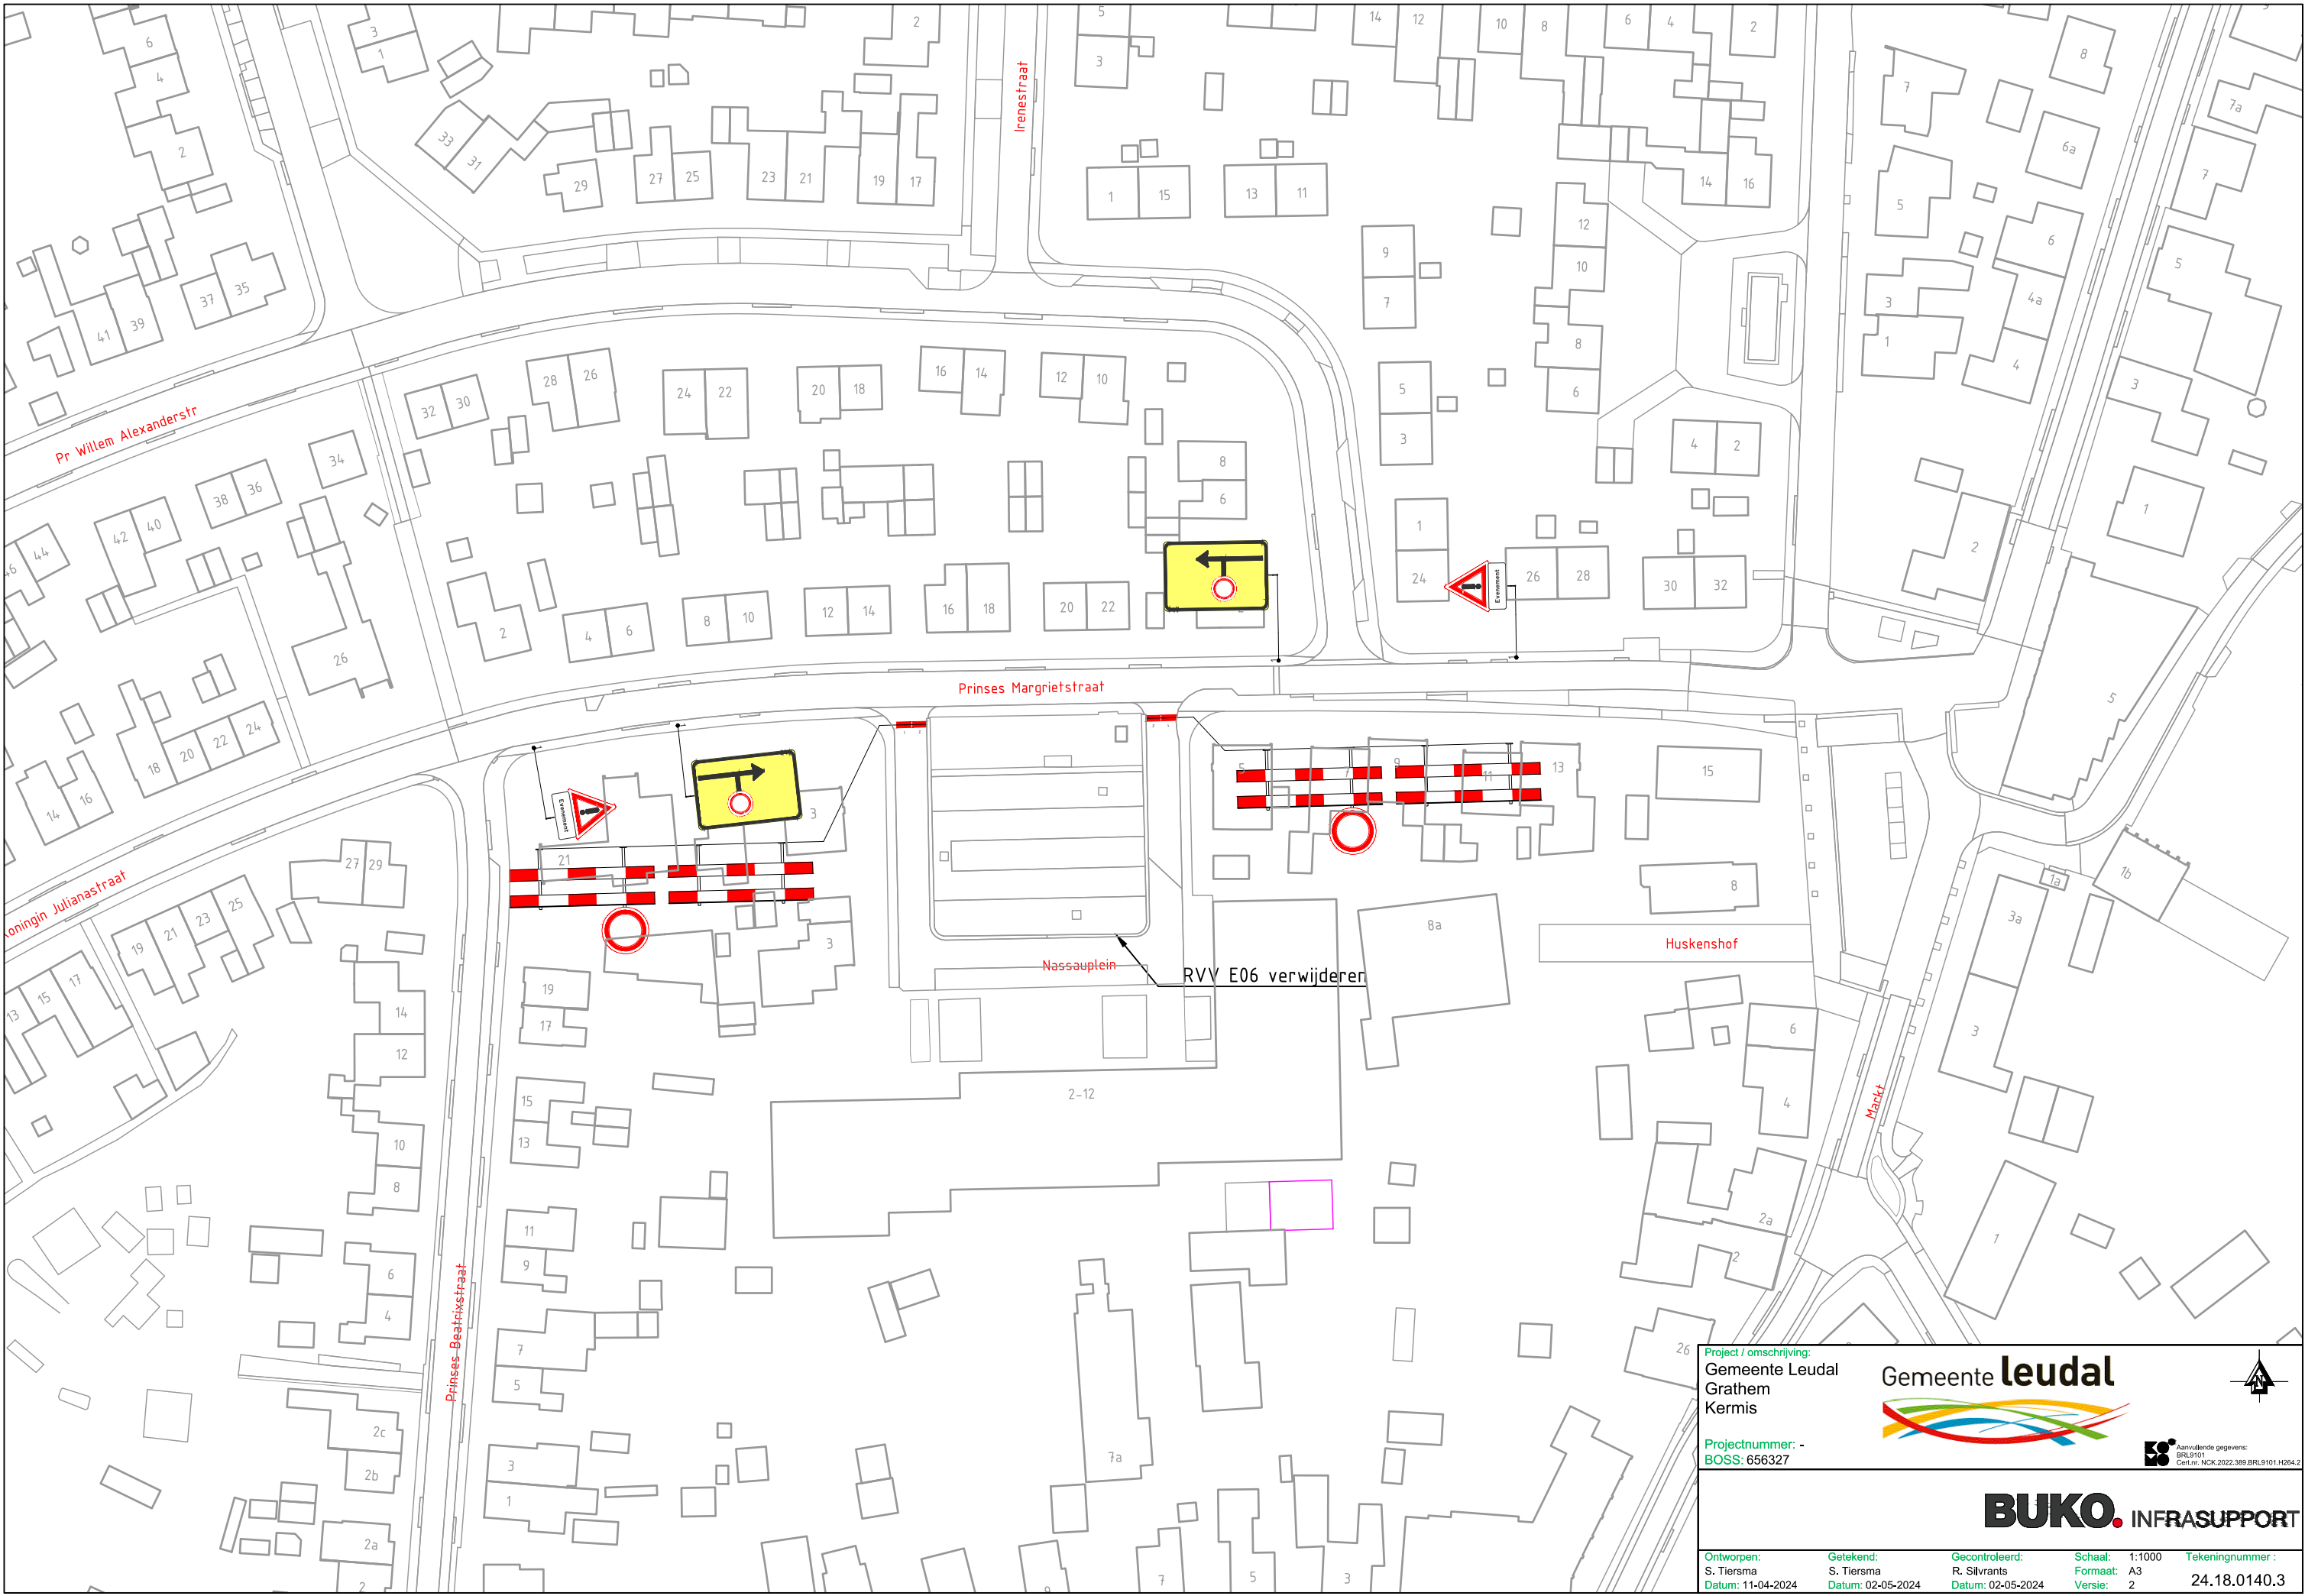

Project / omschrijving:
Gemeente Leudal
Grathem
Kermis

Projectnummer: -
BOSS: 656327

Gemeente leudal

Aanvullende gegevens:
BRL9101
Cert.nr. NCK.2022.389.BRL9101.H264.2

BUKO. INFRA SUPPORT

Ontworpen: S. Tiersma Datum: 11-04-2024	Getekend: S. Tiersma Datum: 02-05-2024	Gecontroleerd: R. Silvrants Datum: 02-05-2024	Schaal: 1:1000 Formaat: A3 Versie: 2	Tekeningnummer : 24.18.0140.3
---	--	---	--	----------------------------------