


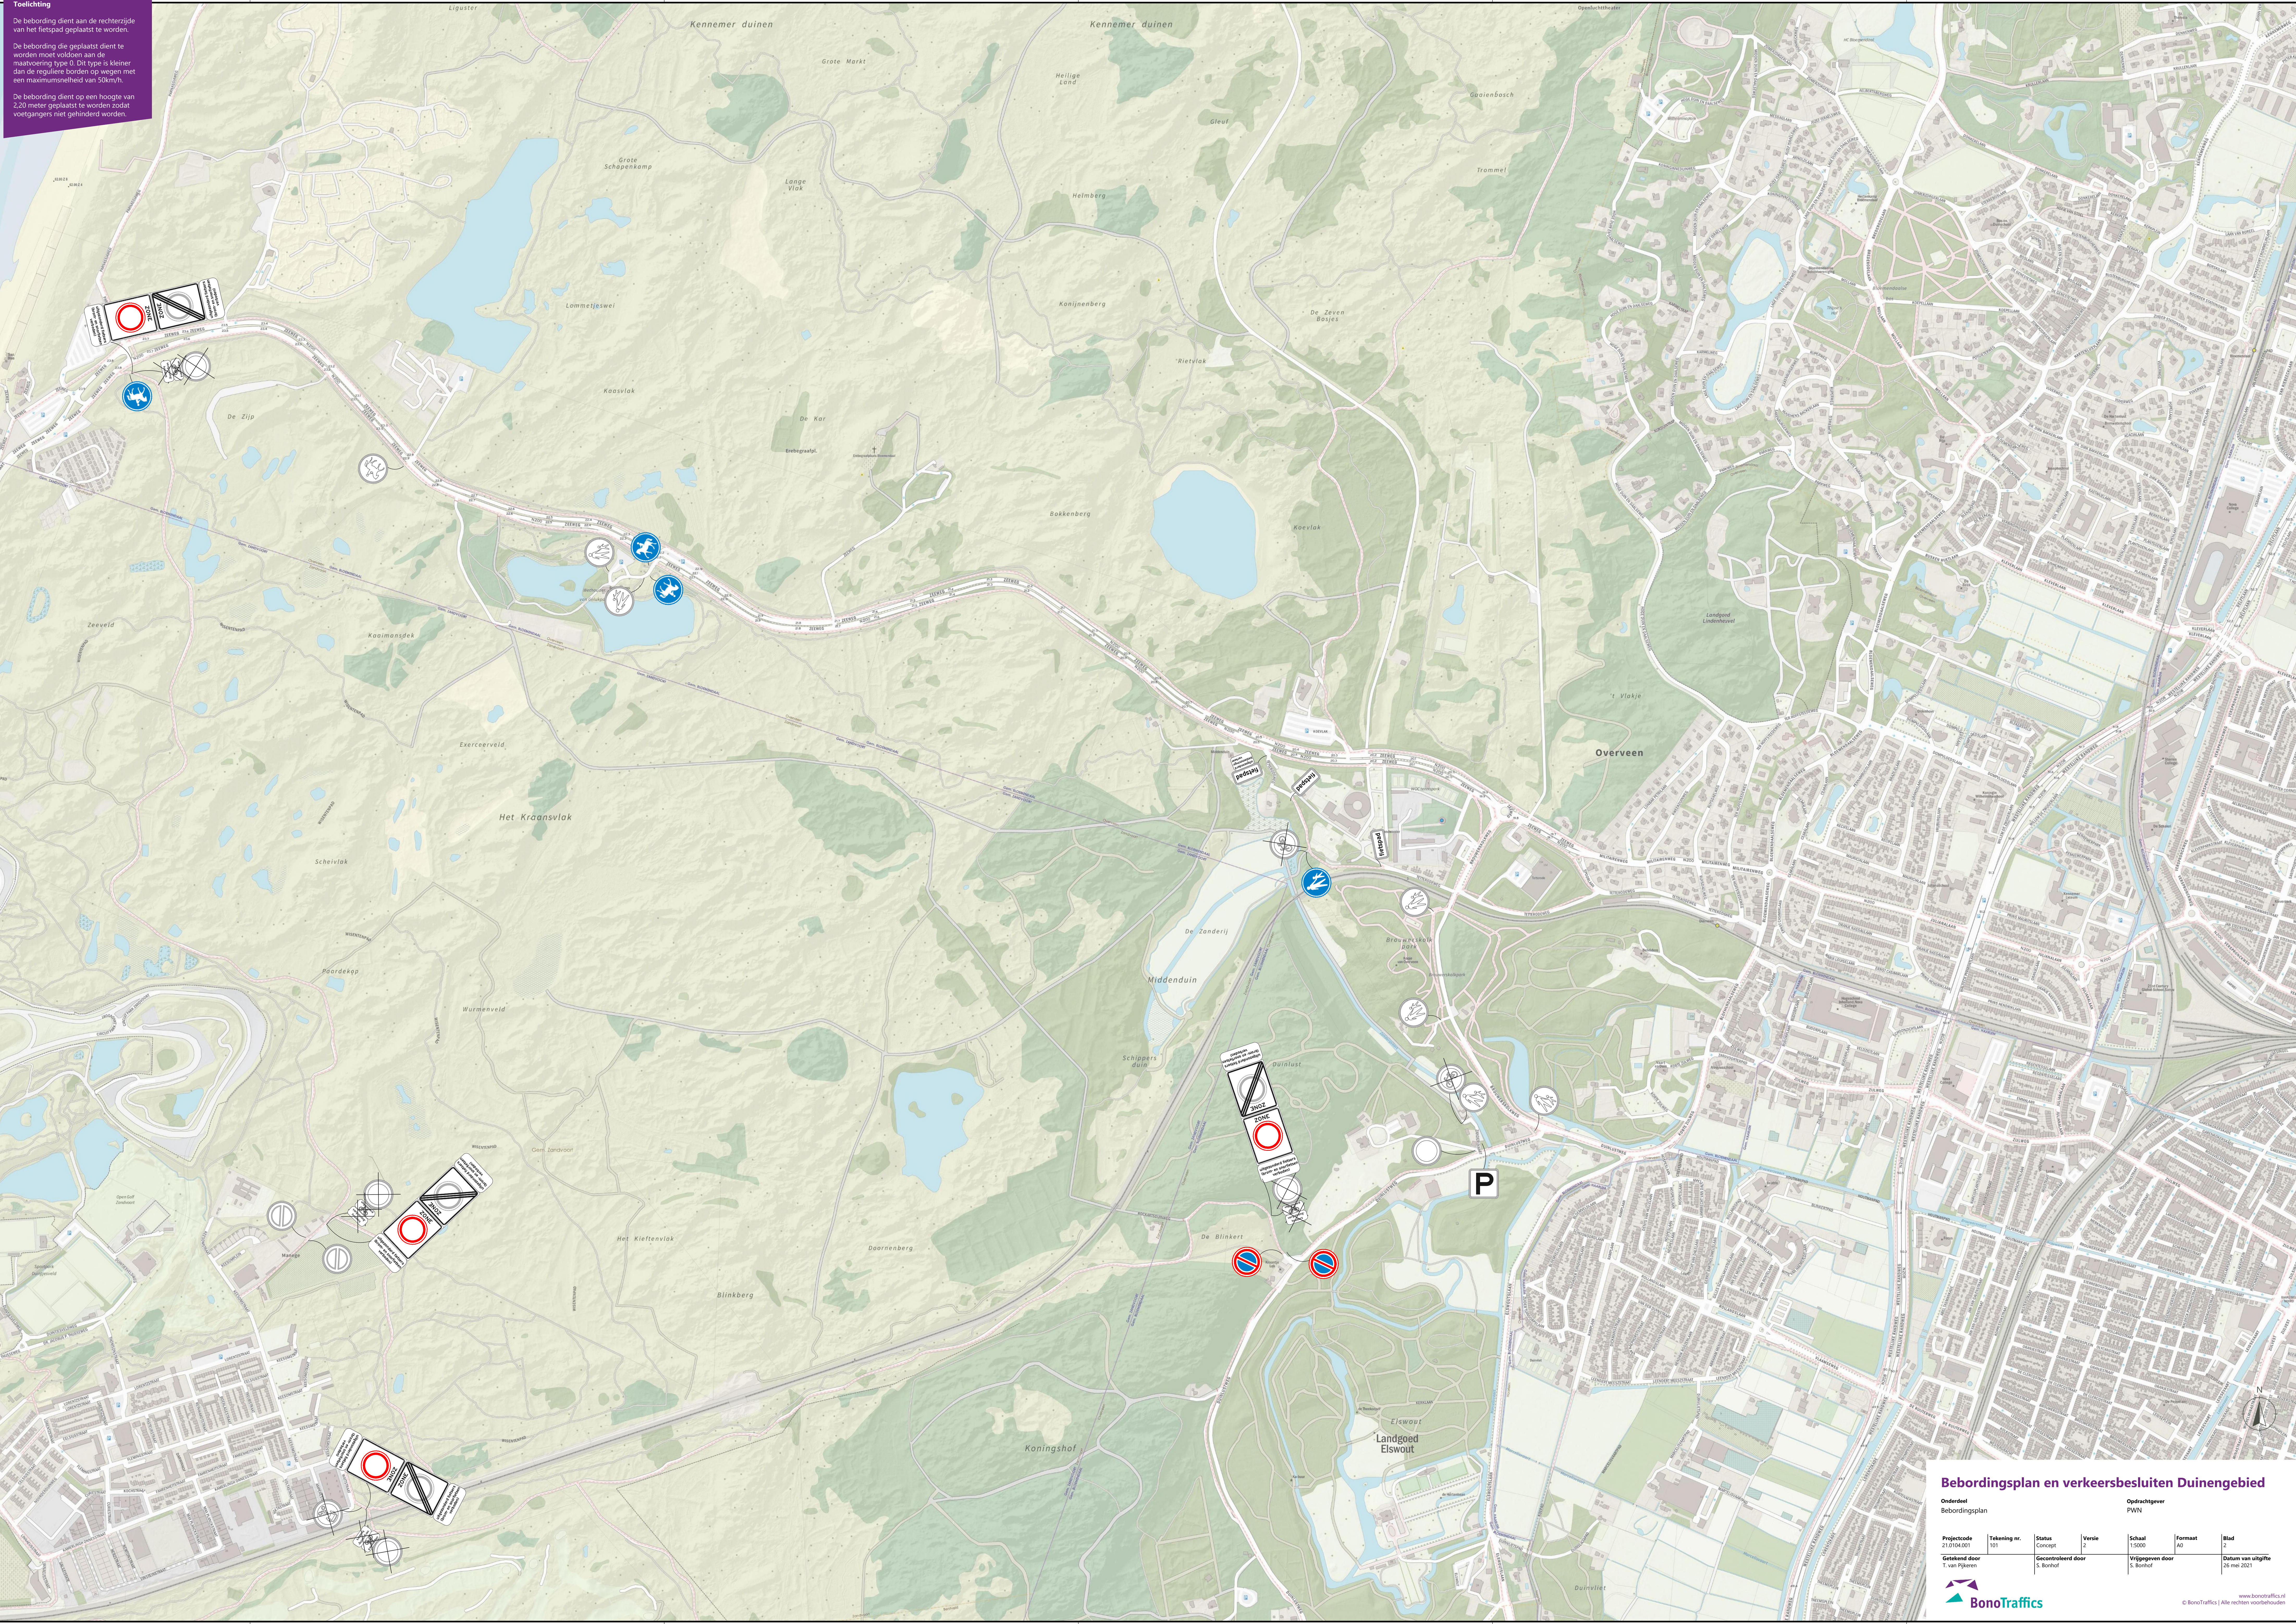

Toelichting

De bebording dient aan de rechterzijde van het fietspad geplaatst te worden.

De bebording die geplaatst dient te worden moet voldoen aan de maatvoering type 0. Dit type is kleiner dan de reguliere borden op wegen met een maximumsnelheid van 50km/h.

De bebording dient op een hoogte van 2,20 meter geplaatst te worden zodat voetgangers niet gehinderd worden.

Bebordingsplan en verkeersbesluiten Duinegebied

Onderdeel Bebordingsplan	Opdrachtgever PWN
Projectcode 21.0104.001	Tekening nr. 101
Status Concept	Verie 2
Schaal 1:5000	Formaat A0
Getekend door T. van Pijlen	Gecontroleerd door S. Borhof
Vrijgegeven door S. Borhof	Datum van uitgifte 26 mei 2021

BonoTraffic

www.bonotraffic.nl
© BonoTraffic | Alle rechten voorbehouden