

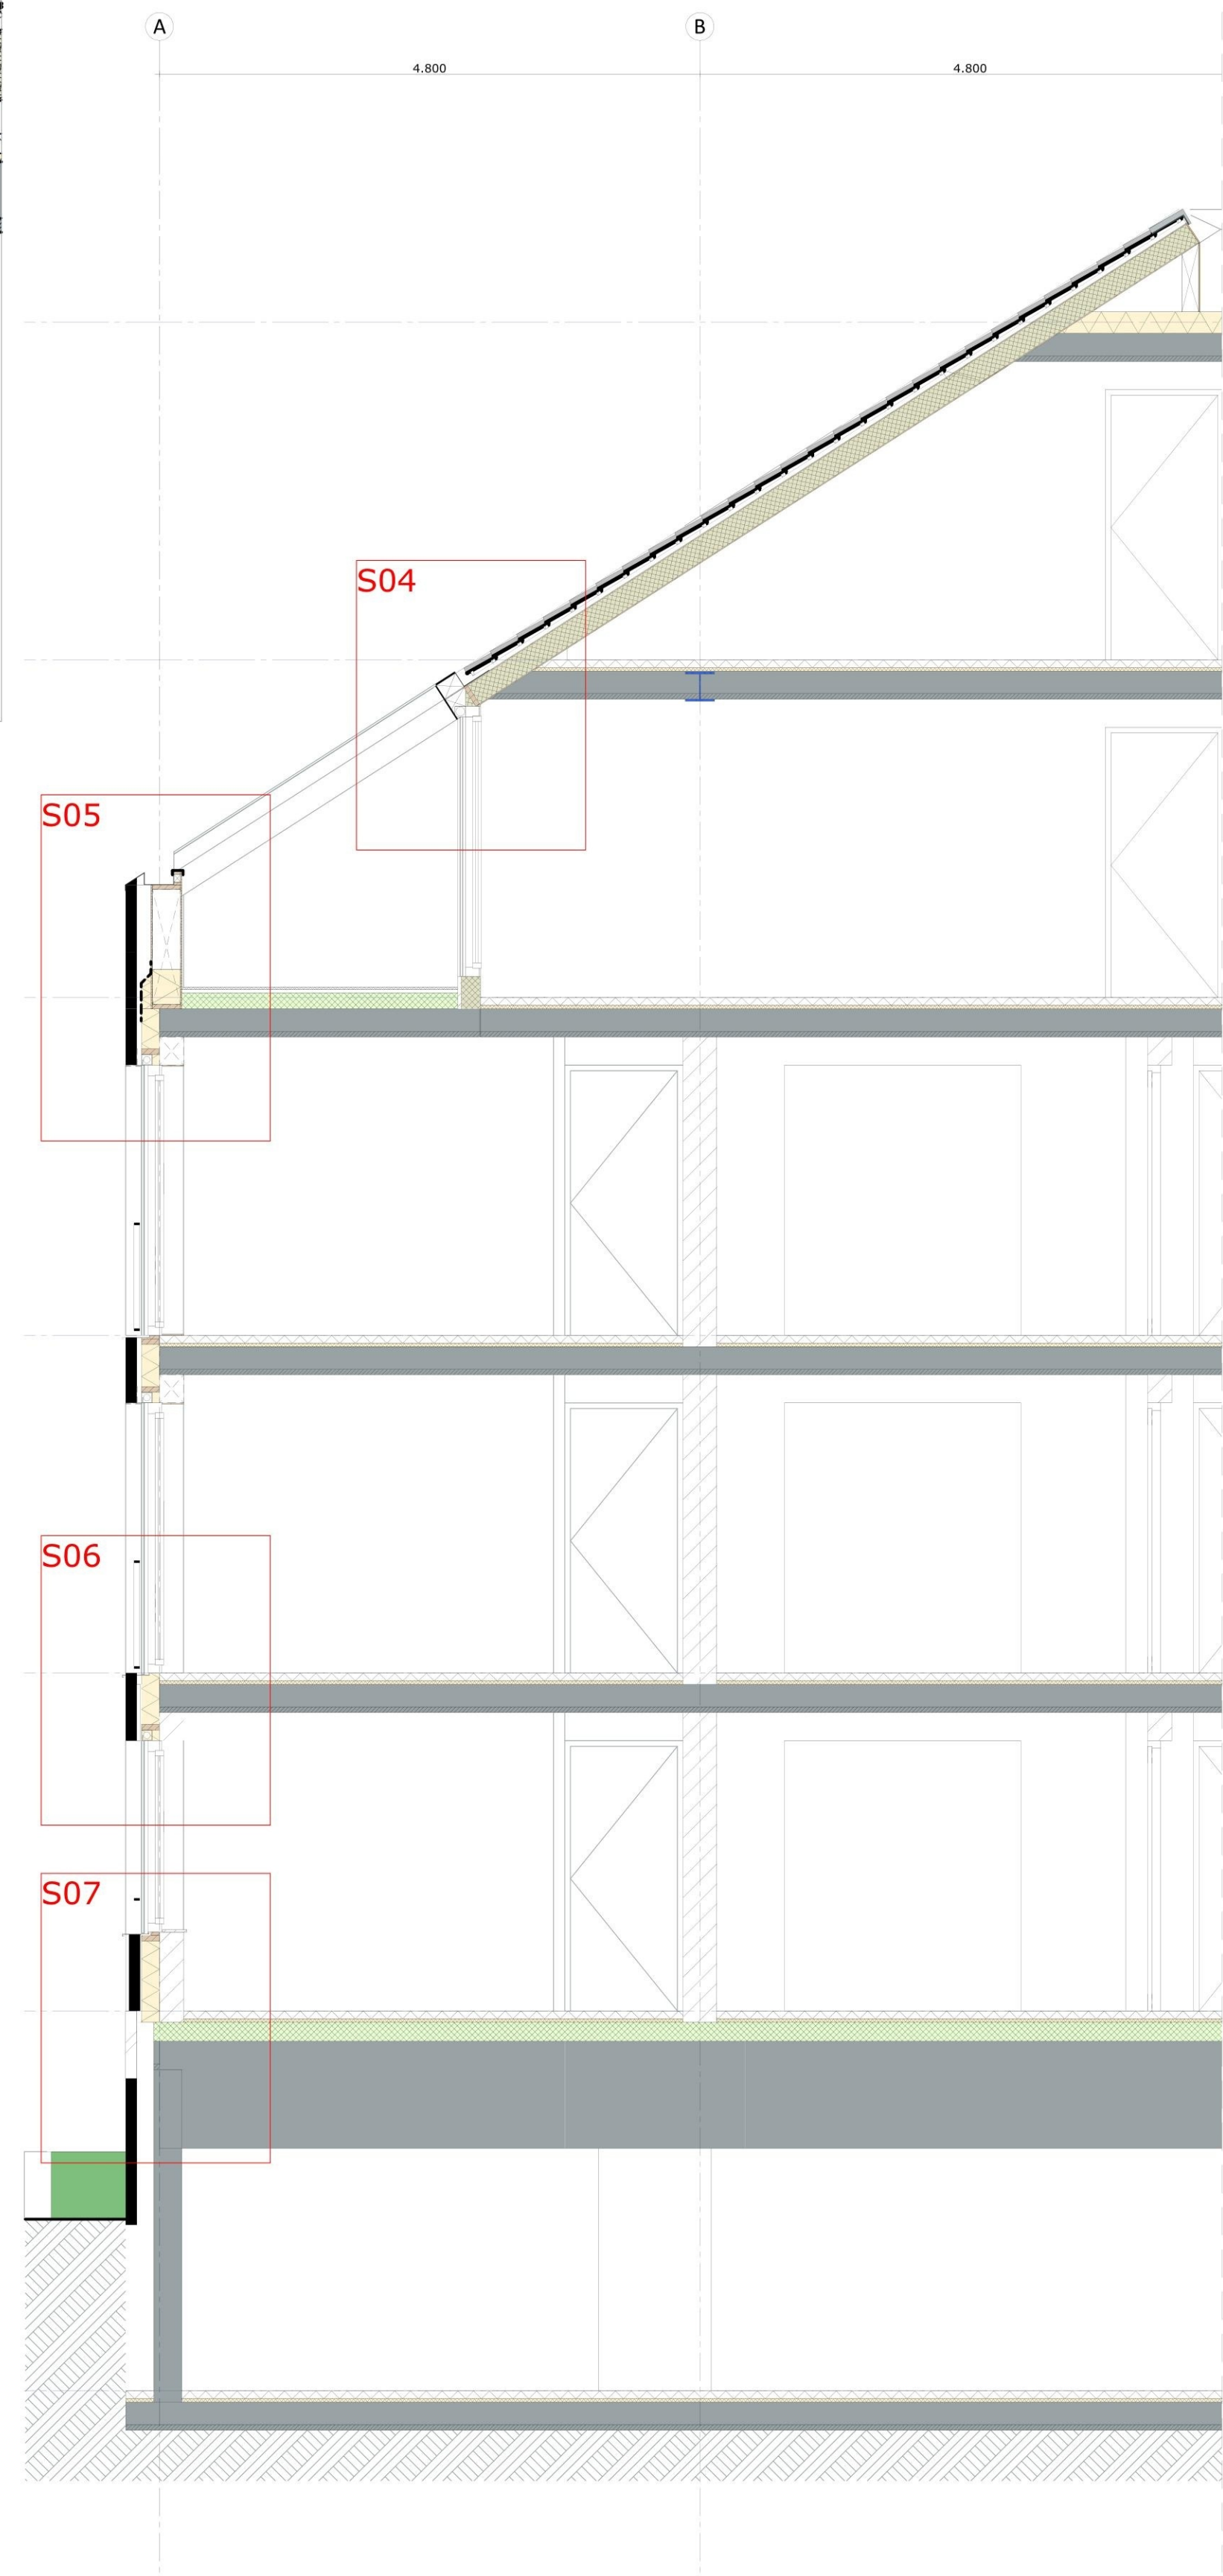
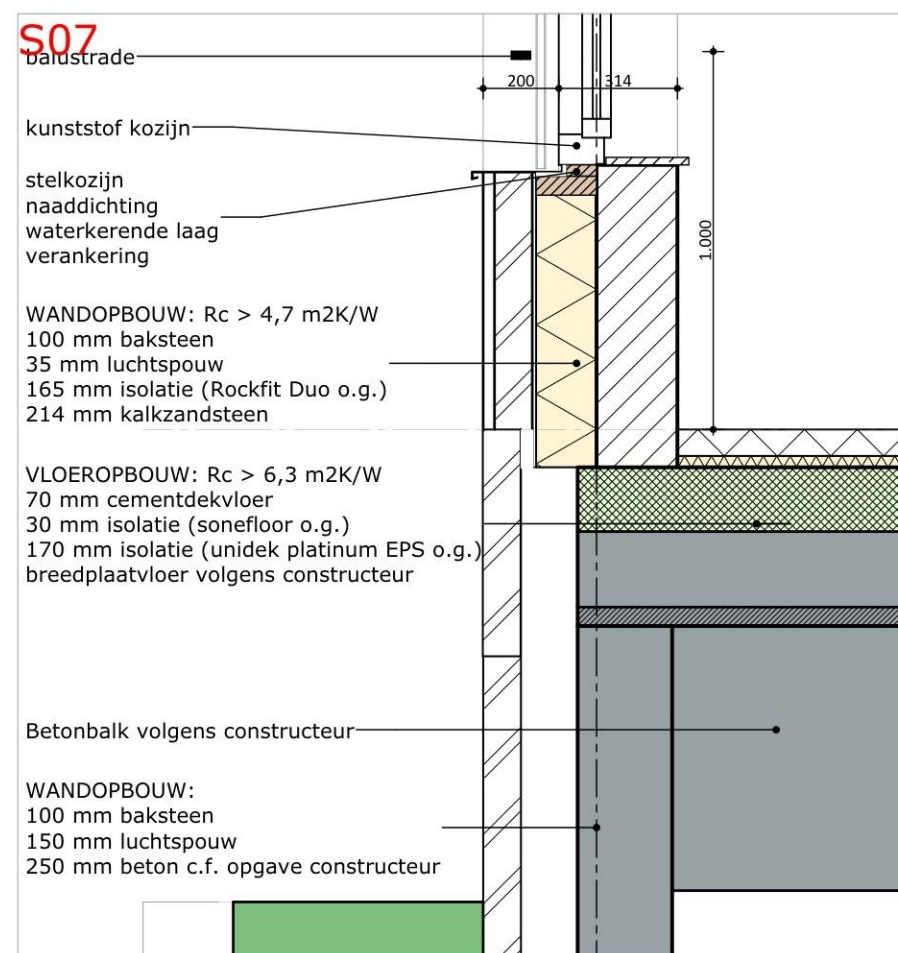
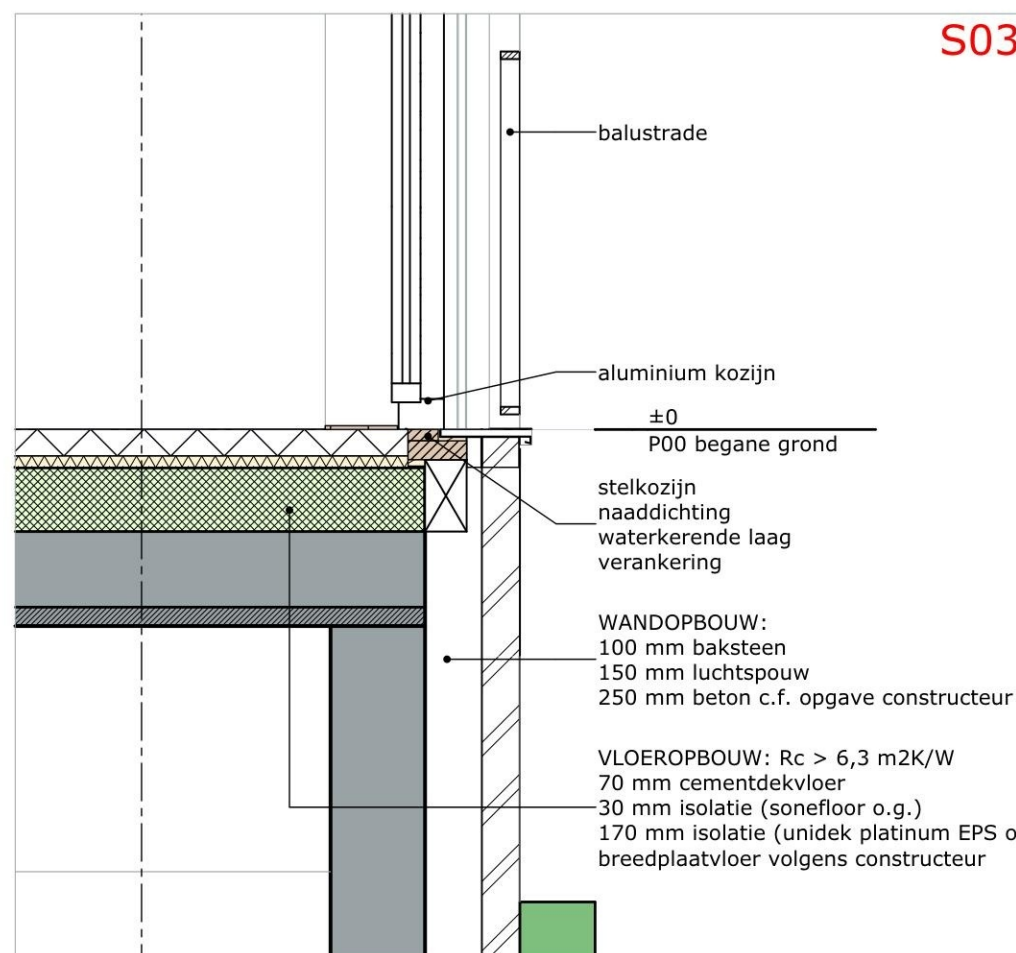
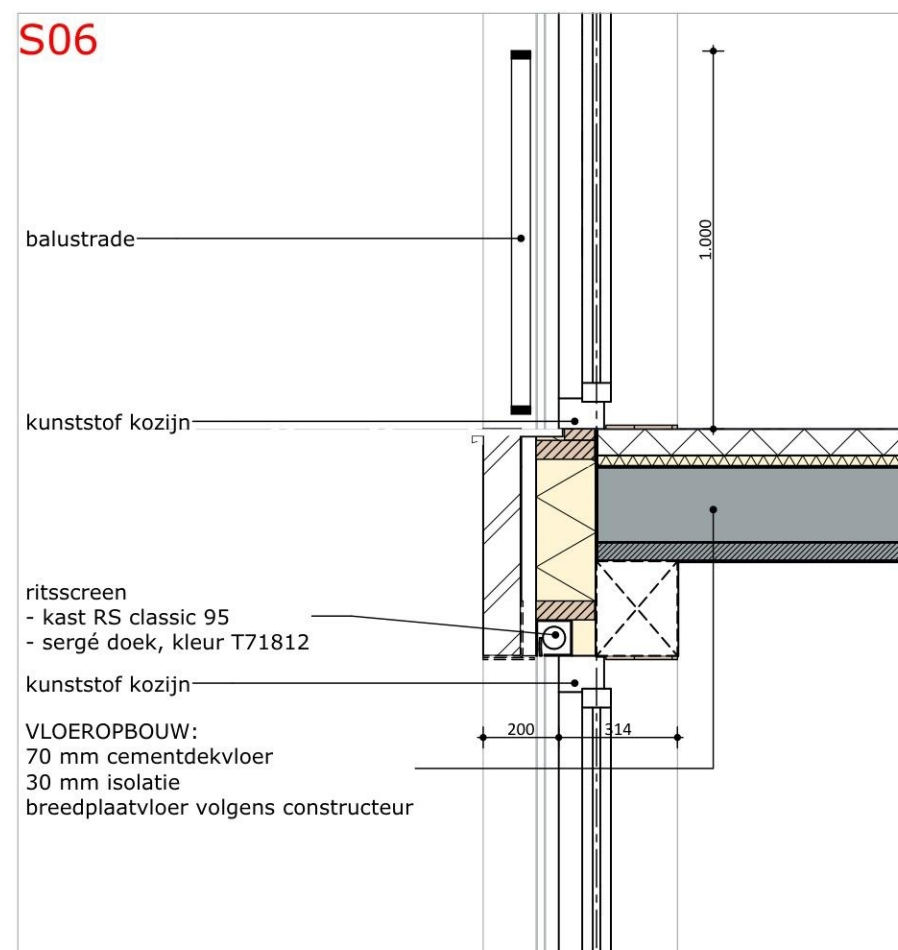
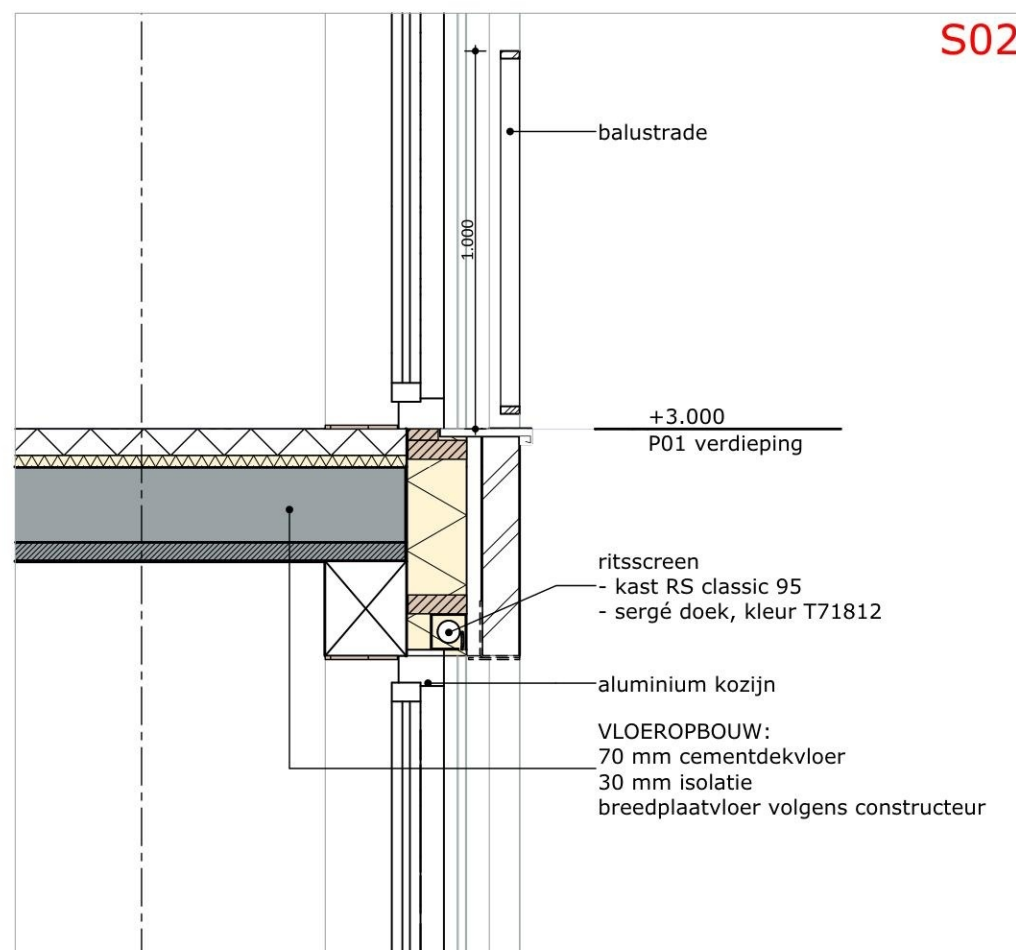
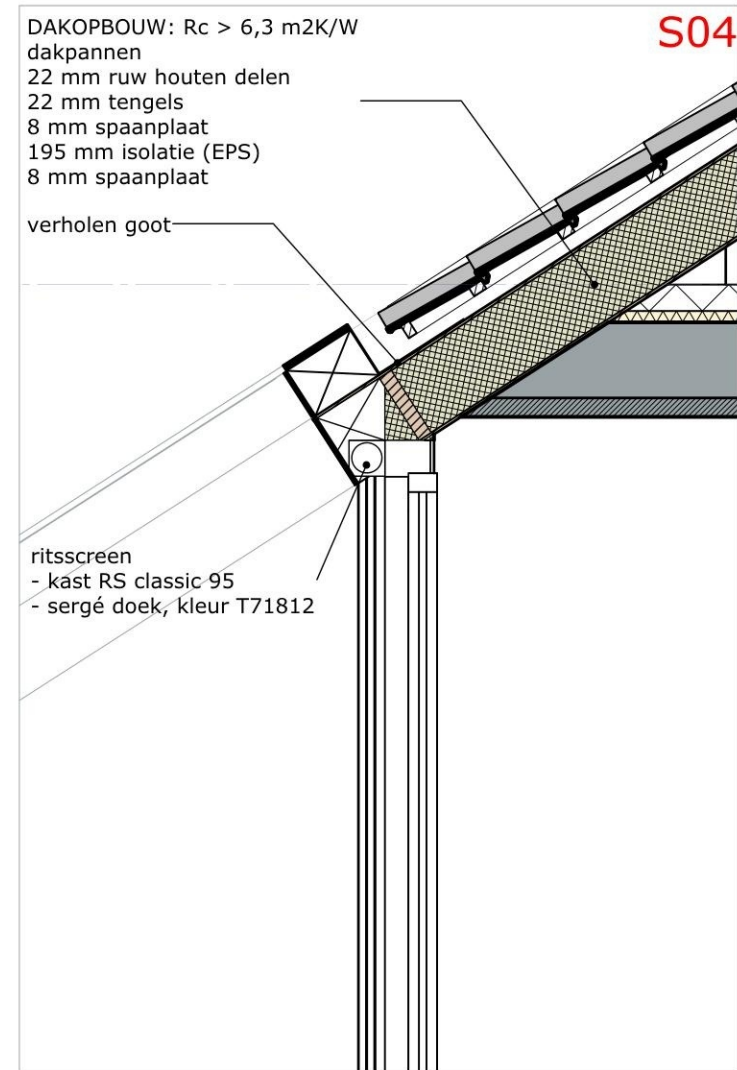
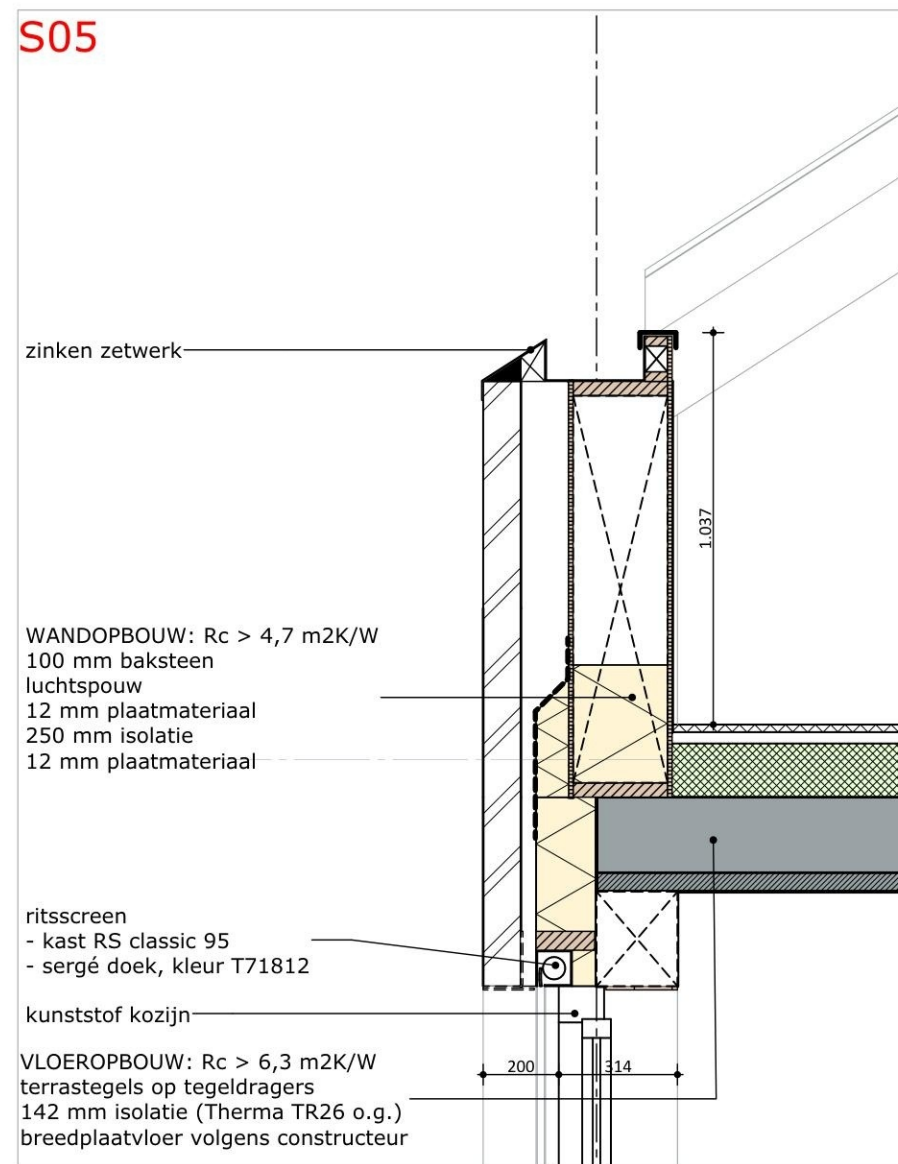
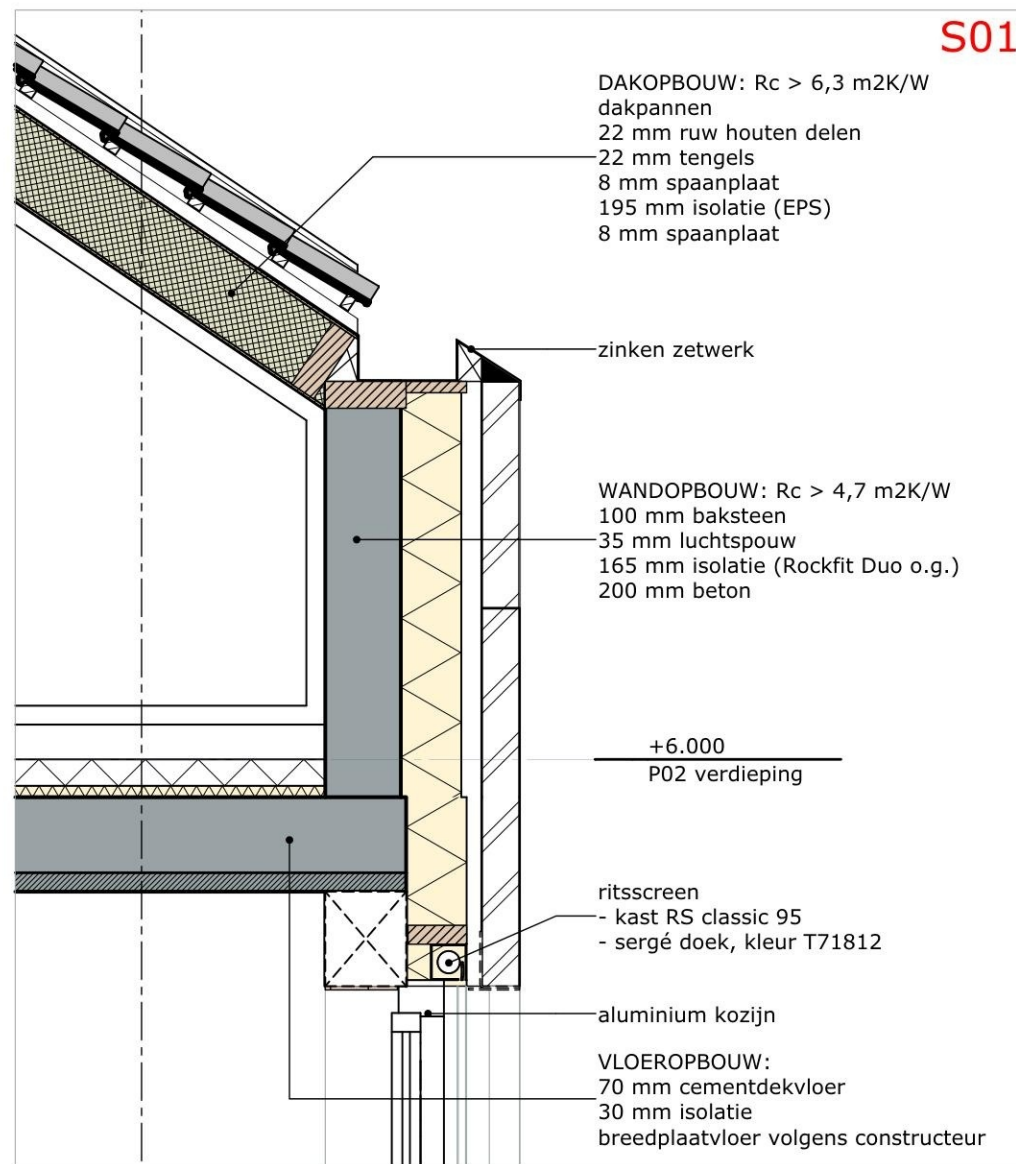


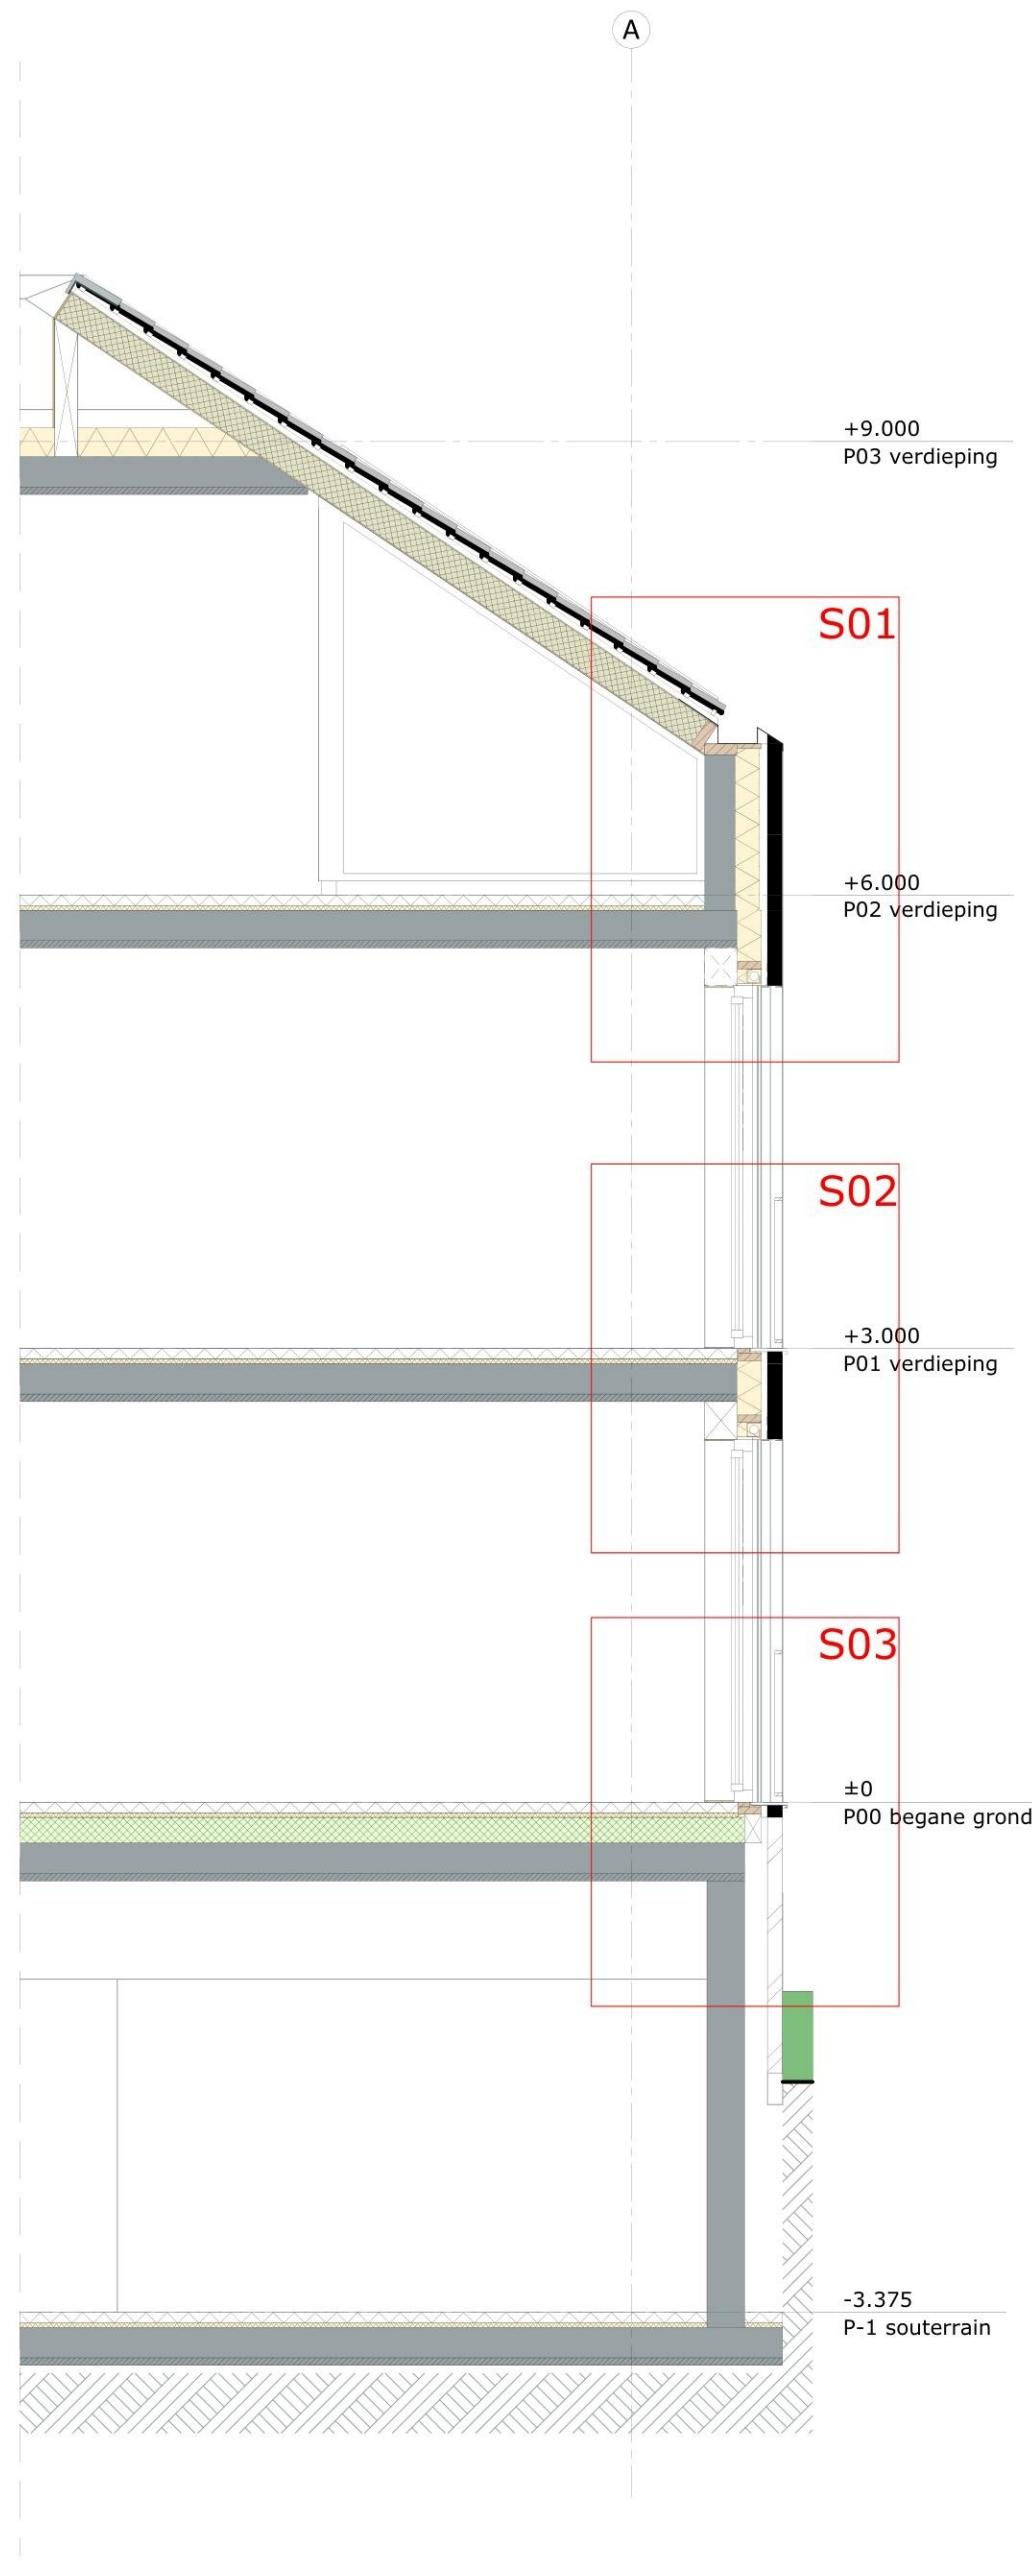

PROJECT 2223
LOCATIE GEMEENTE
**OOSTERWEG
VALKENBURG**
DATUM 20241216
STATUS

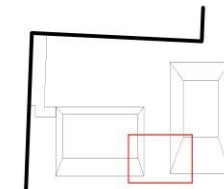

ONDERDEEL
**AANSNEDE
S01, S02**
SCHAAL 1:50, 1:20
BLAD
D014
2223 TEK 20241216 D014