




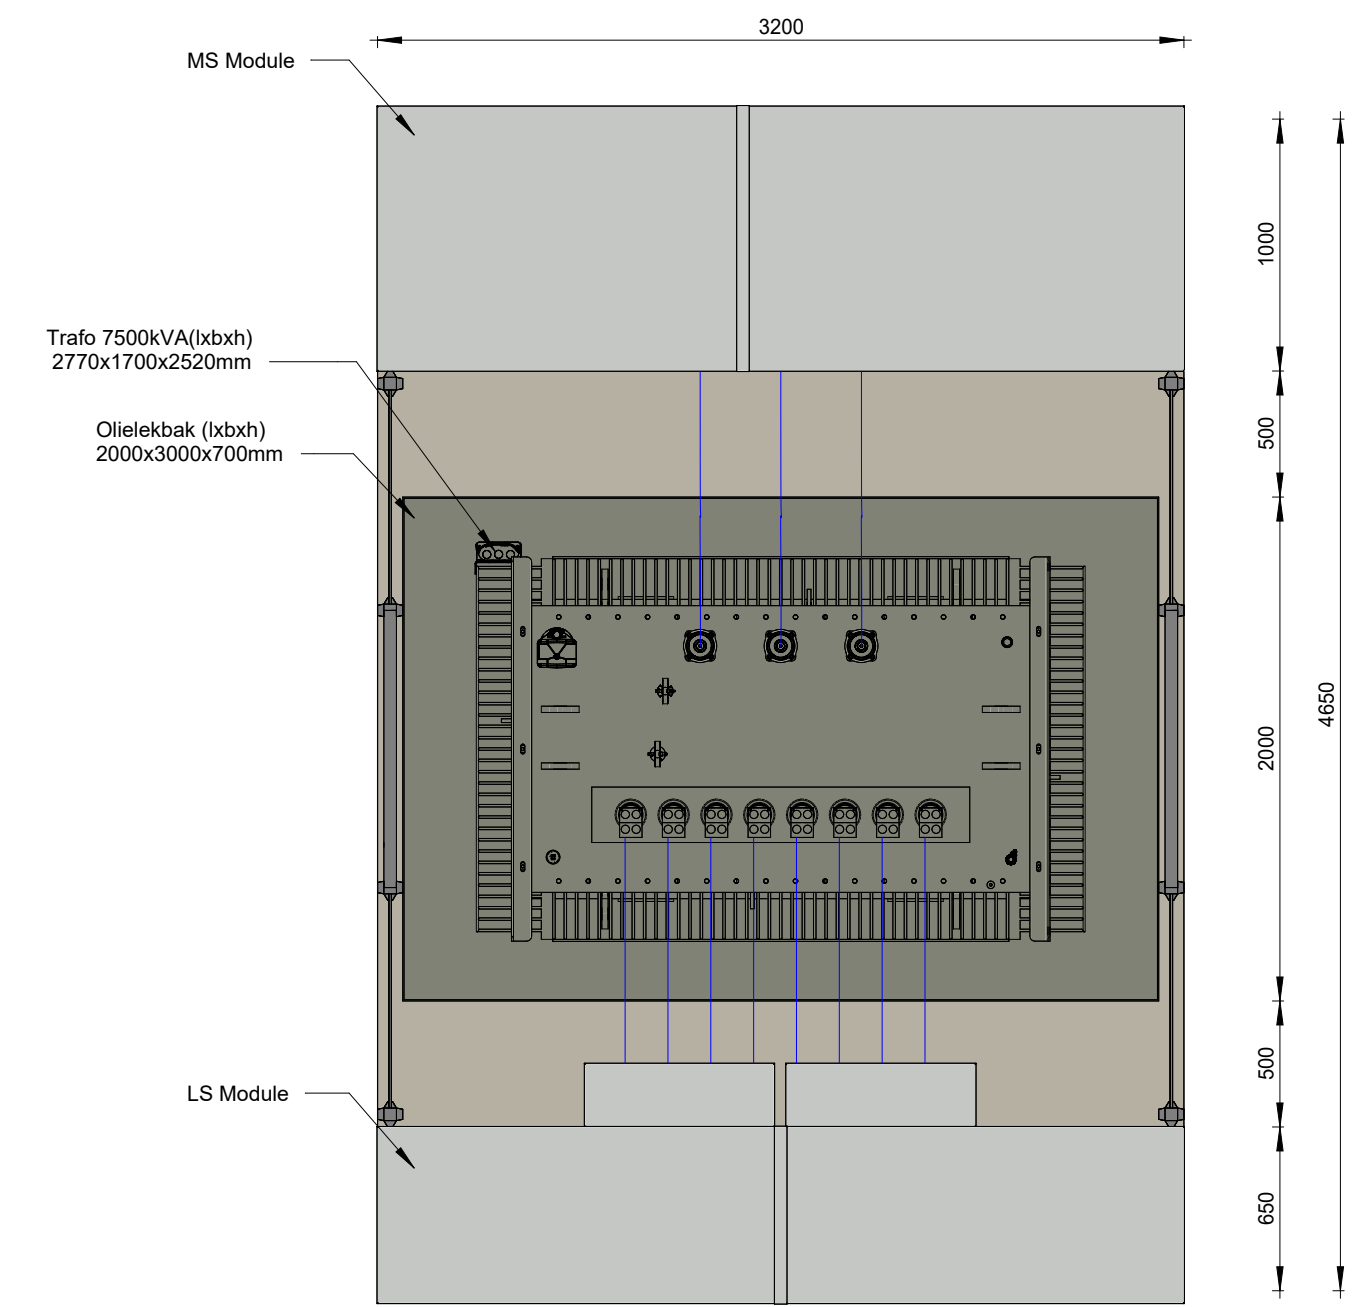


BOVENAANZICHT

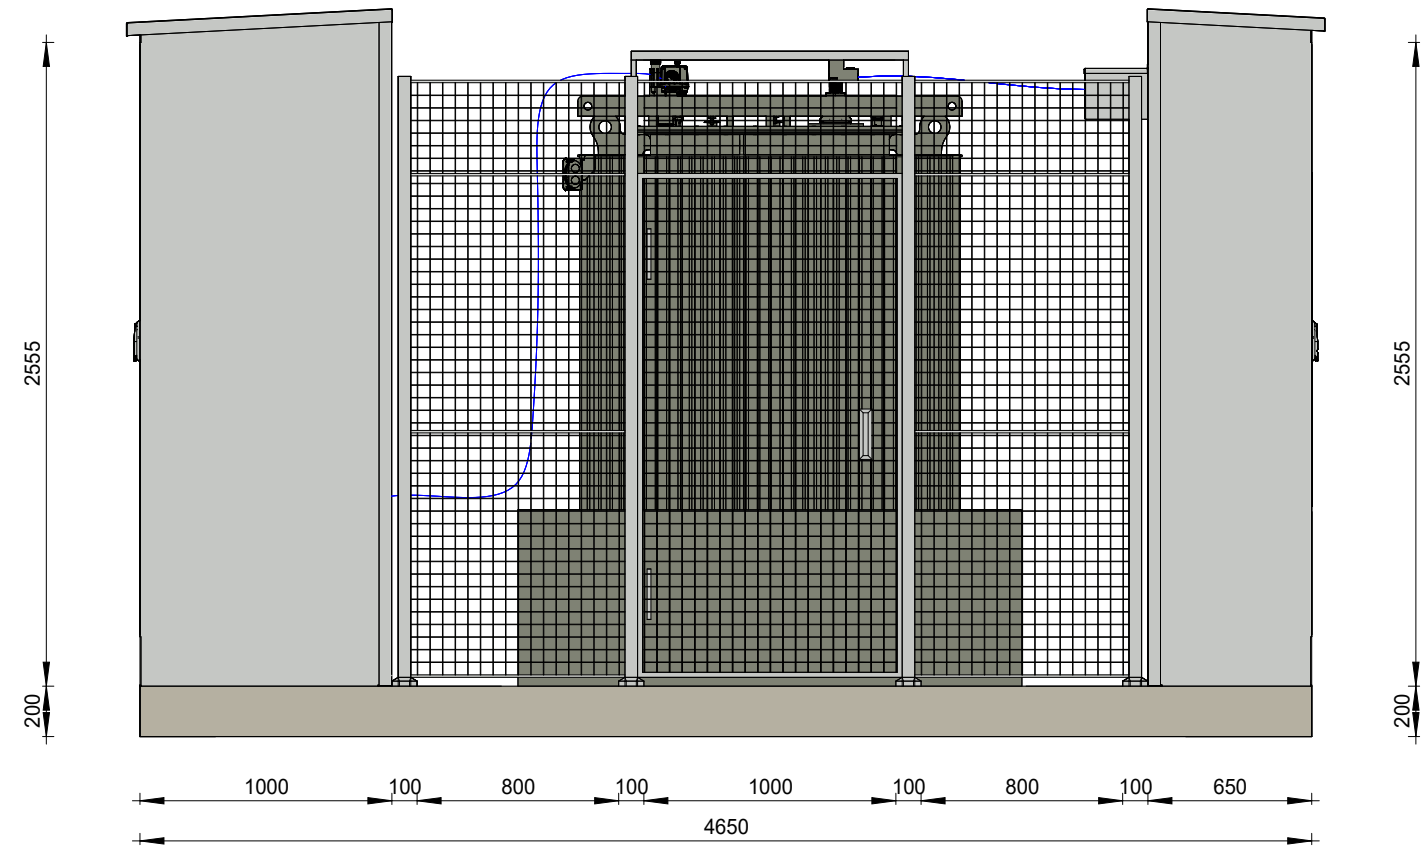


LINKER ZIJAAANZICHT

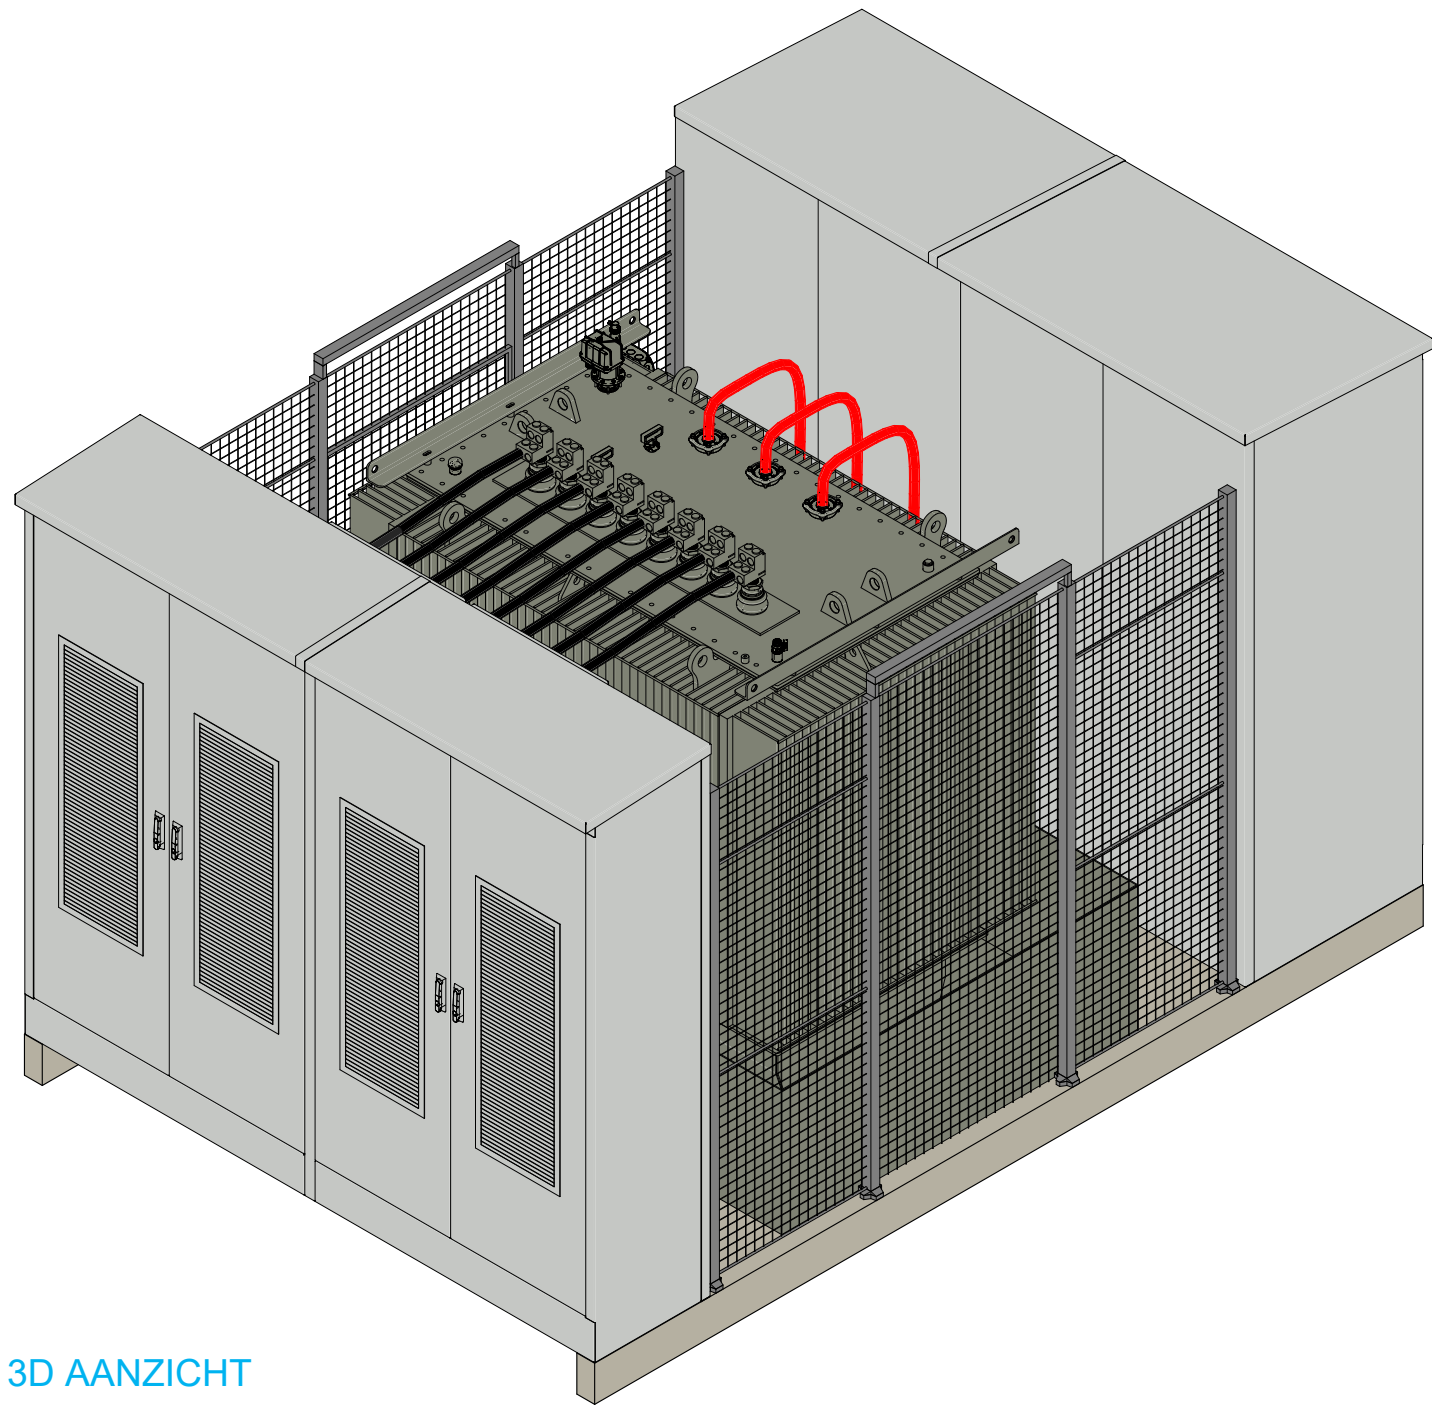


3D AANZICHT

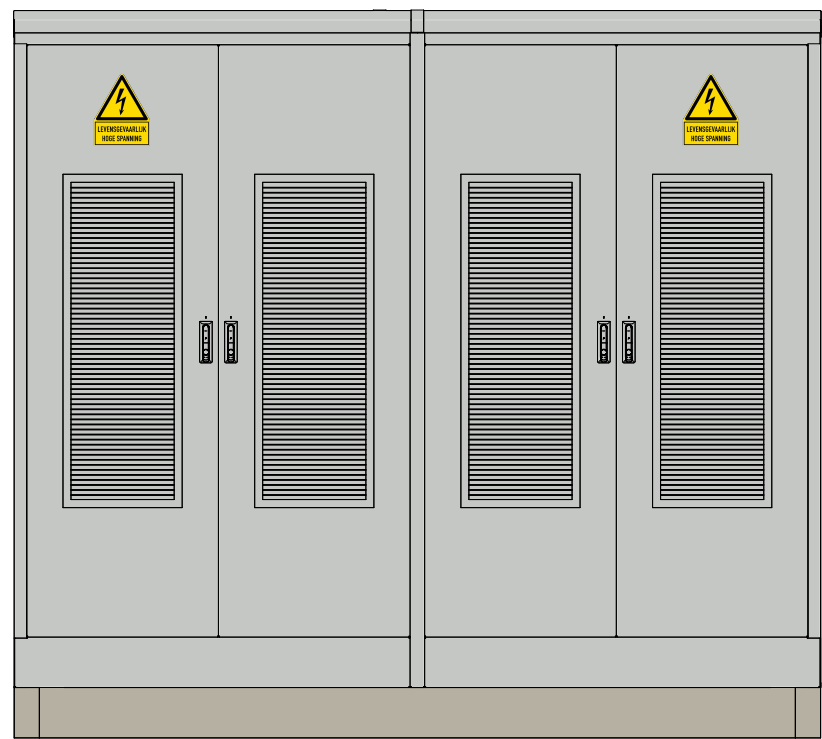


VOORAANZICHT

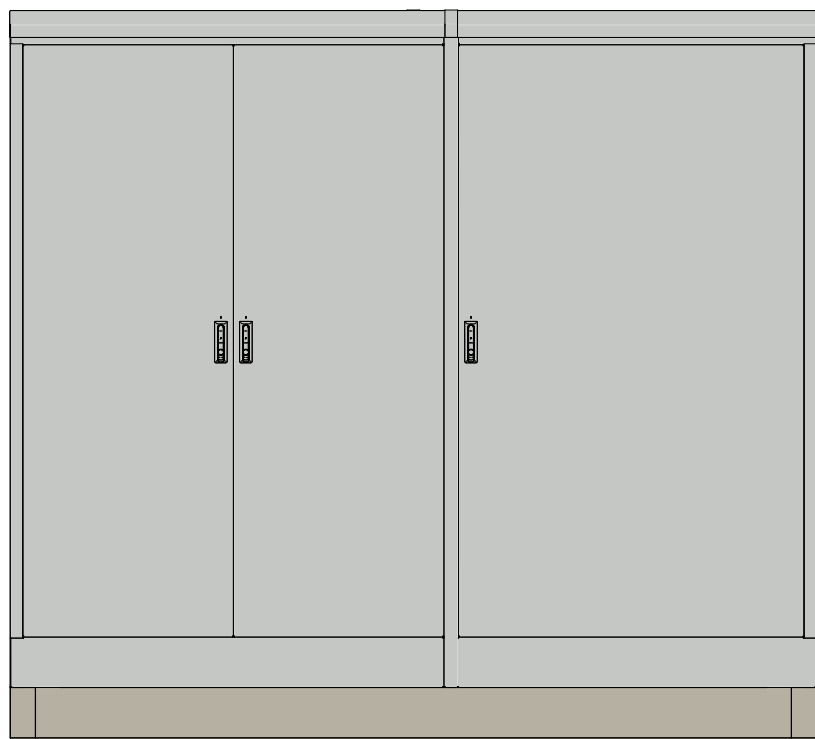

ACHTERAANZICHT

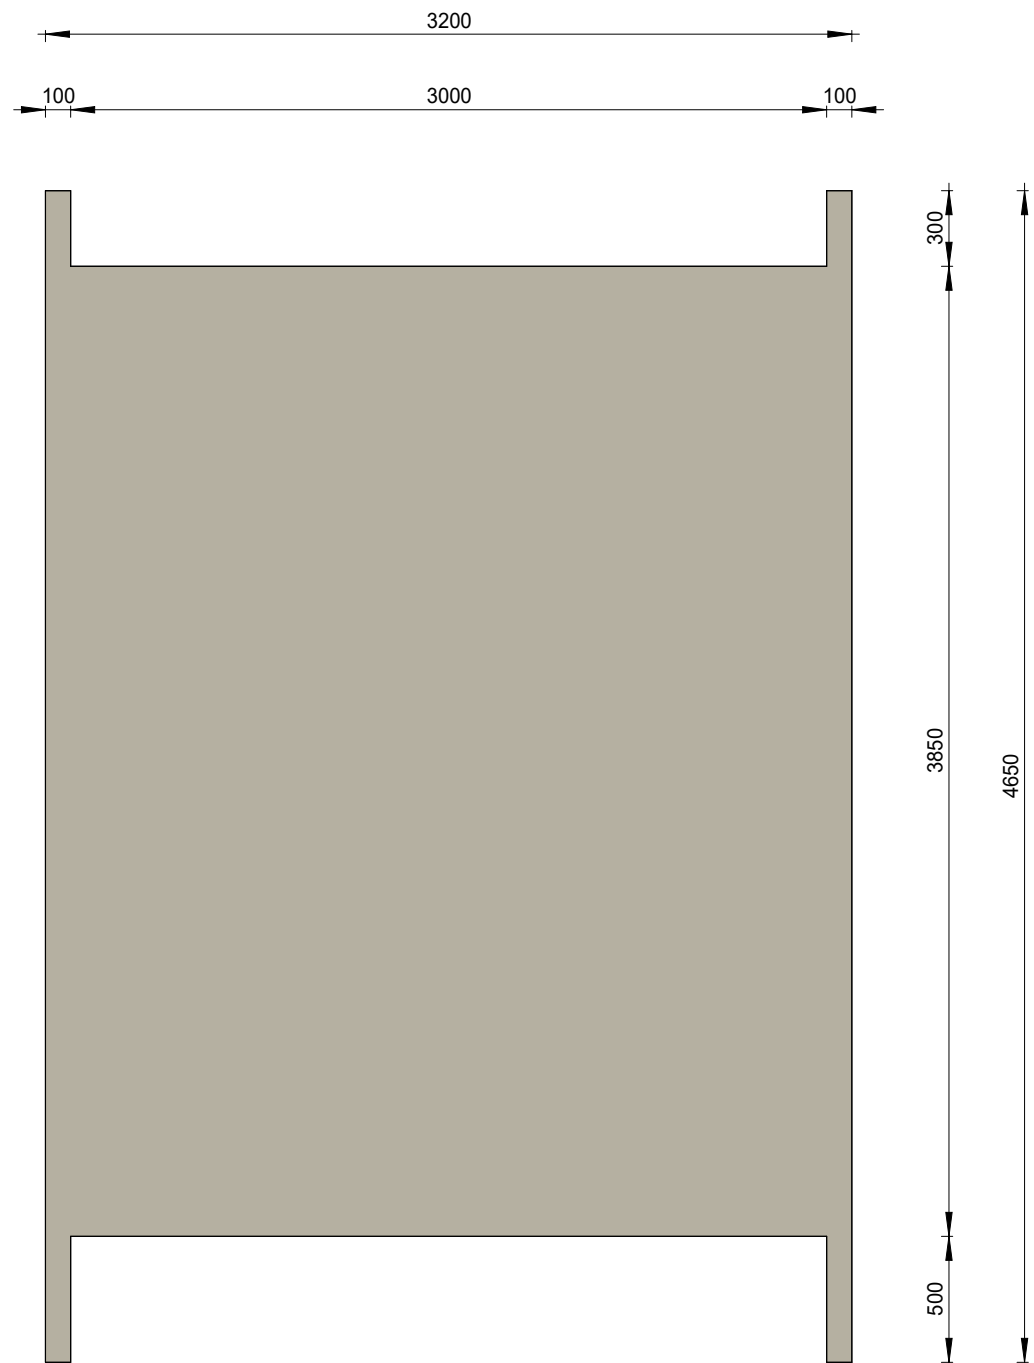

VLOERPLAAT BOVENAANZICHT

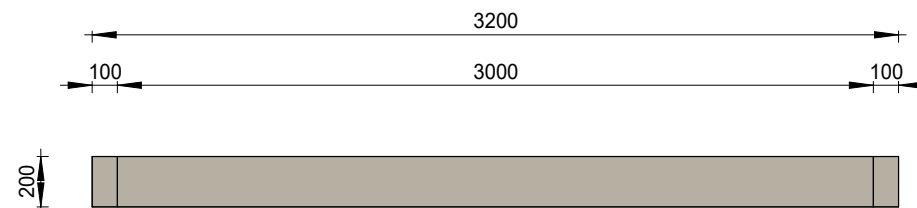

VLOERPLAAT RECHTERAANZICHT

samenstelling				DISCLAIMER de kleuren op de tekening kunnen afwijken van de werkelijkheid, door printer- en/of beeldscherm- instellingen. deze kleuren zijn indicatief, hier kunnen geen rechten aan worden ontleend.			
detail				projectie americanen maten in mm			
	offertenummer	getekend	FY	04/10/24	formaat	schaal:	
	ordernummer	gekonstr.			PROJECTS-A1	1 : 30	
status tekening		tekeningnummer		rev.			
OFFERTE							