



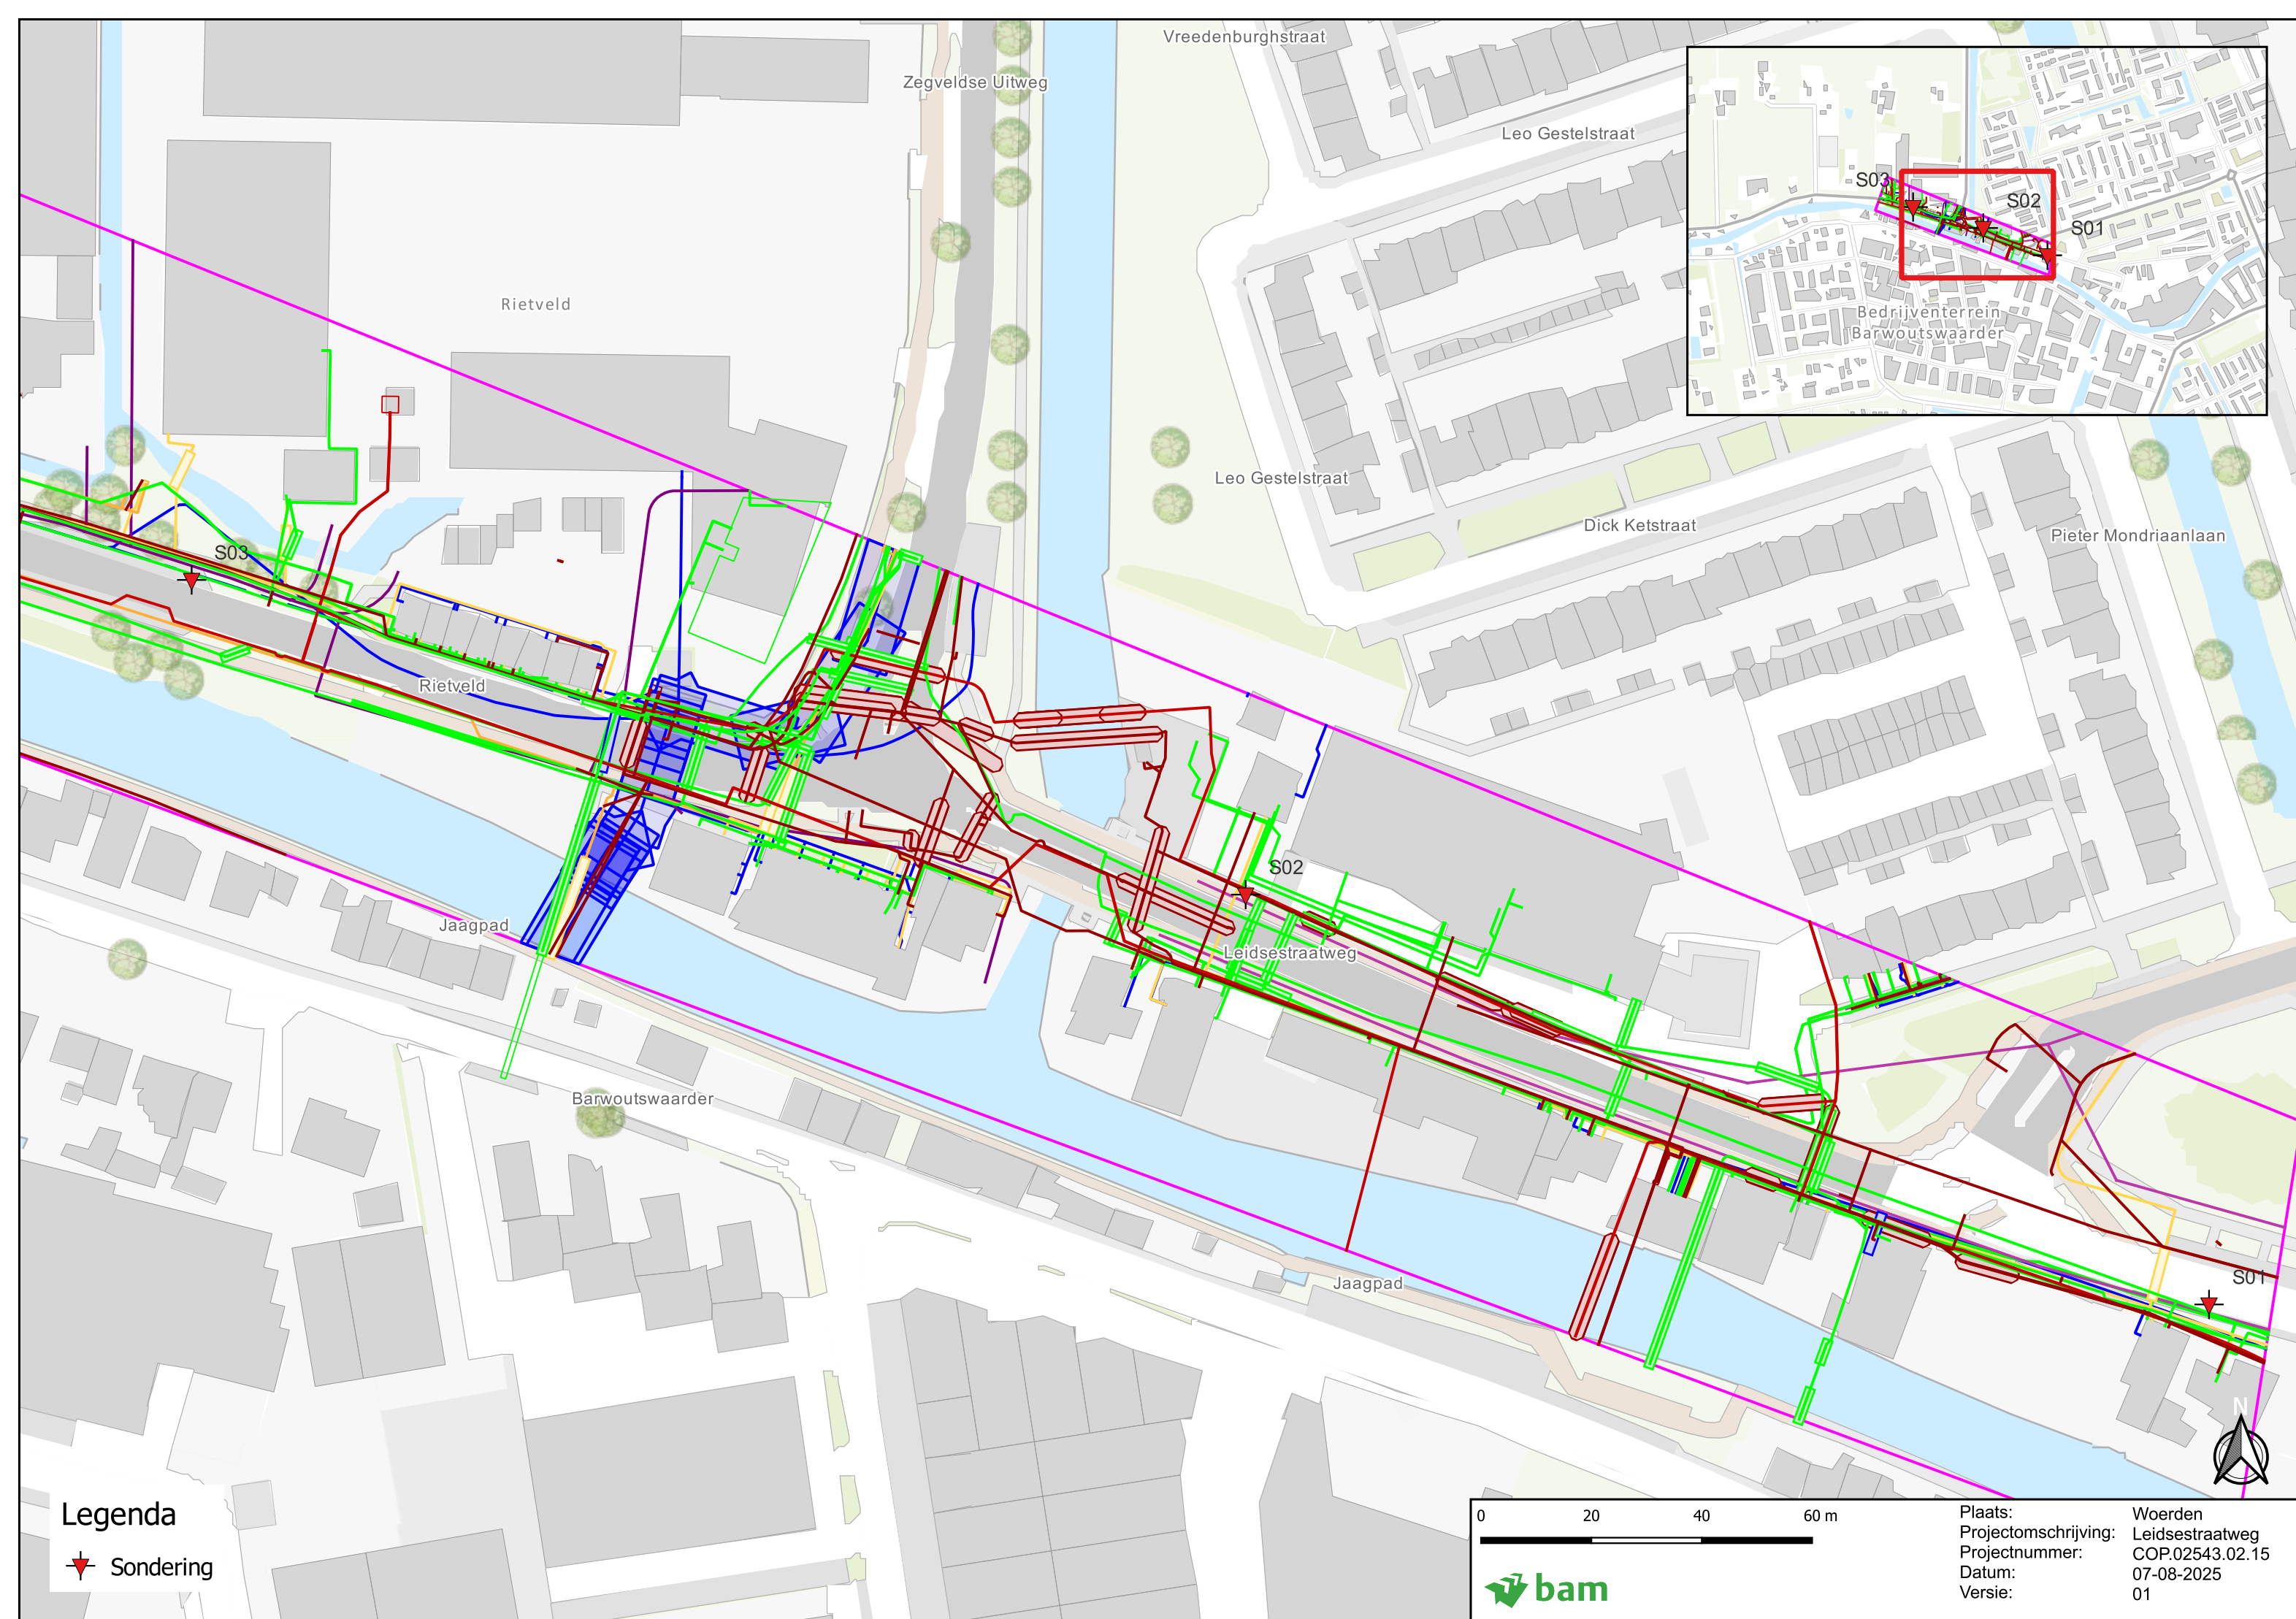

Legenda

➤ Sondering

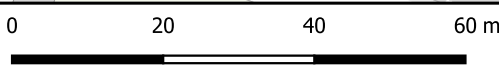

Plaats: Woerden
Projectomschrijving: Leidsestraatweg
Projectnummer: COP.02543.02.15
Datum: 07-08-2025
Versie: 01

