
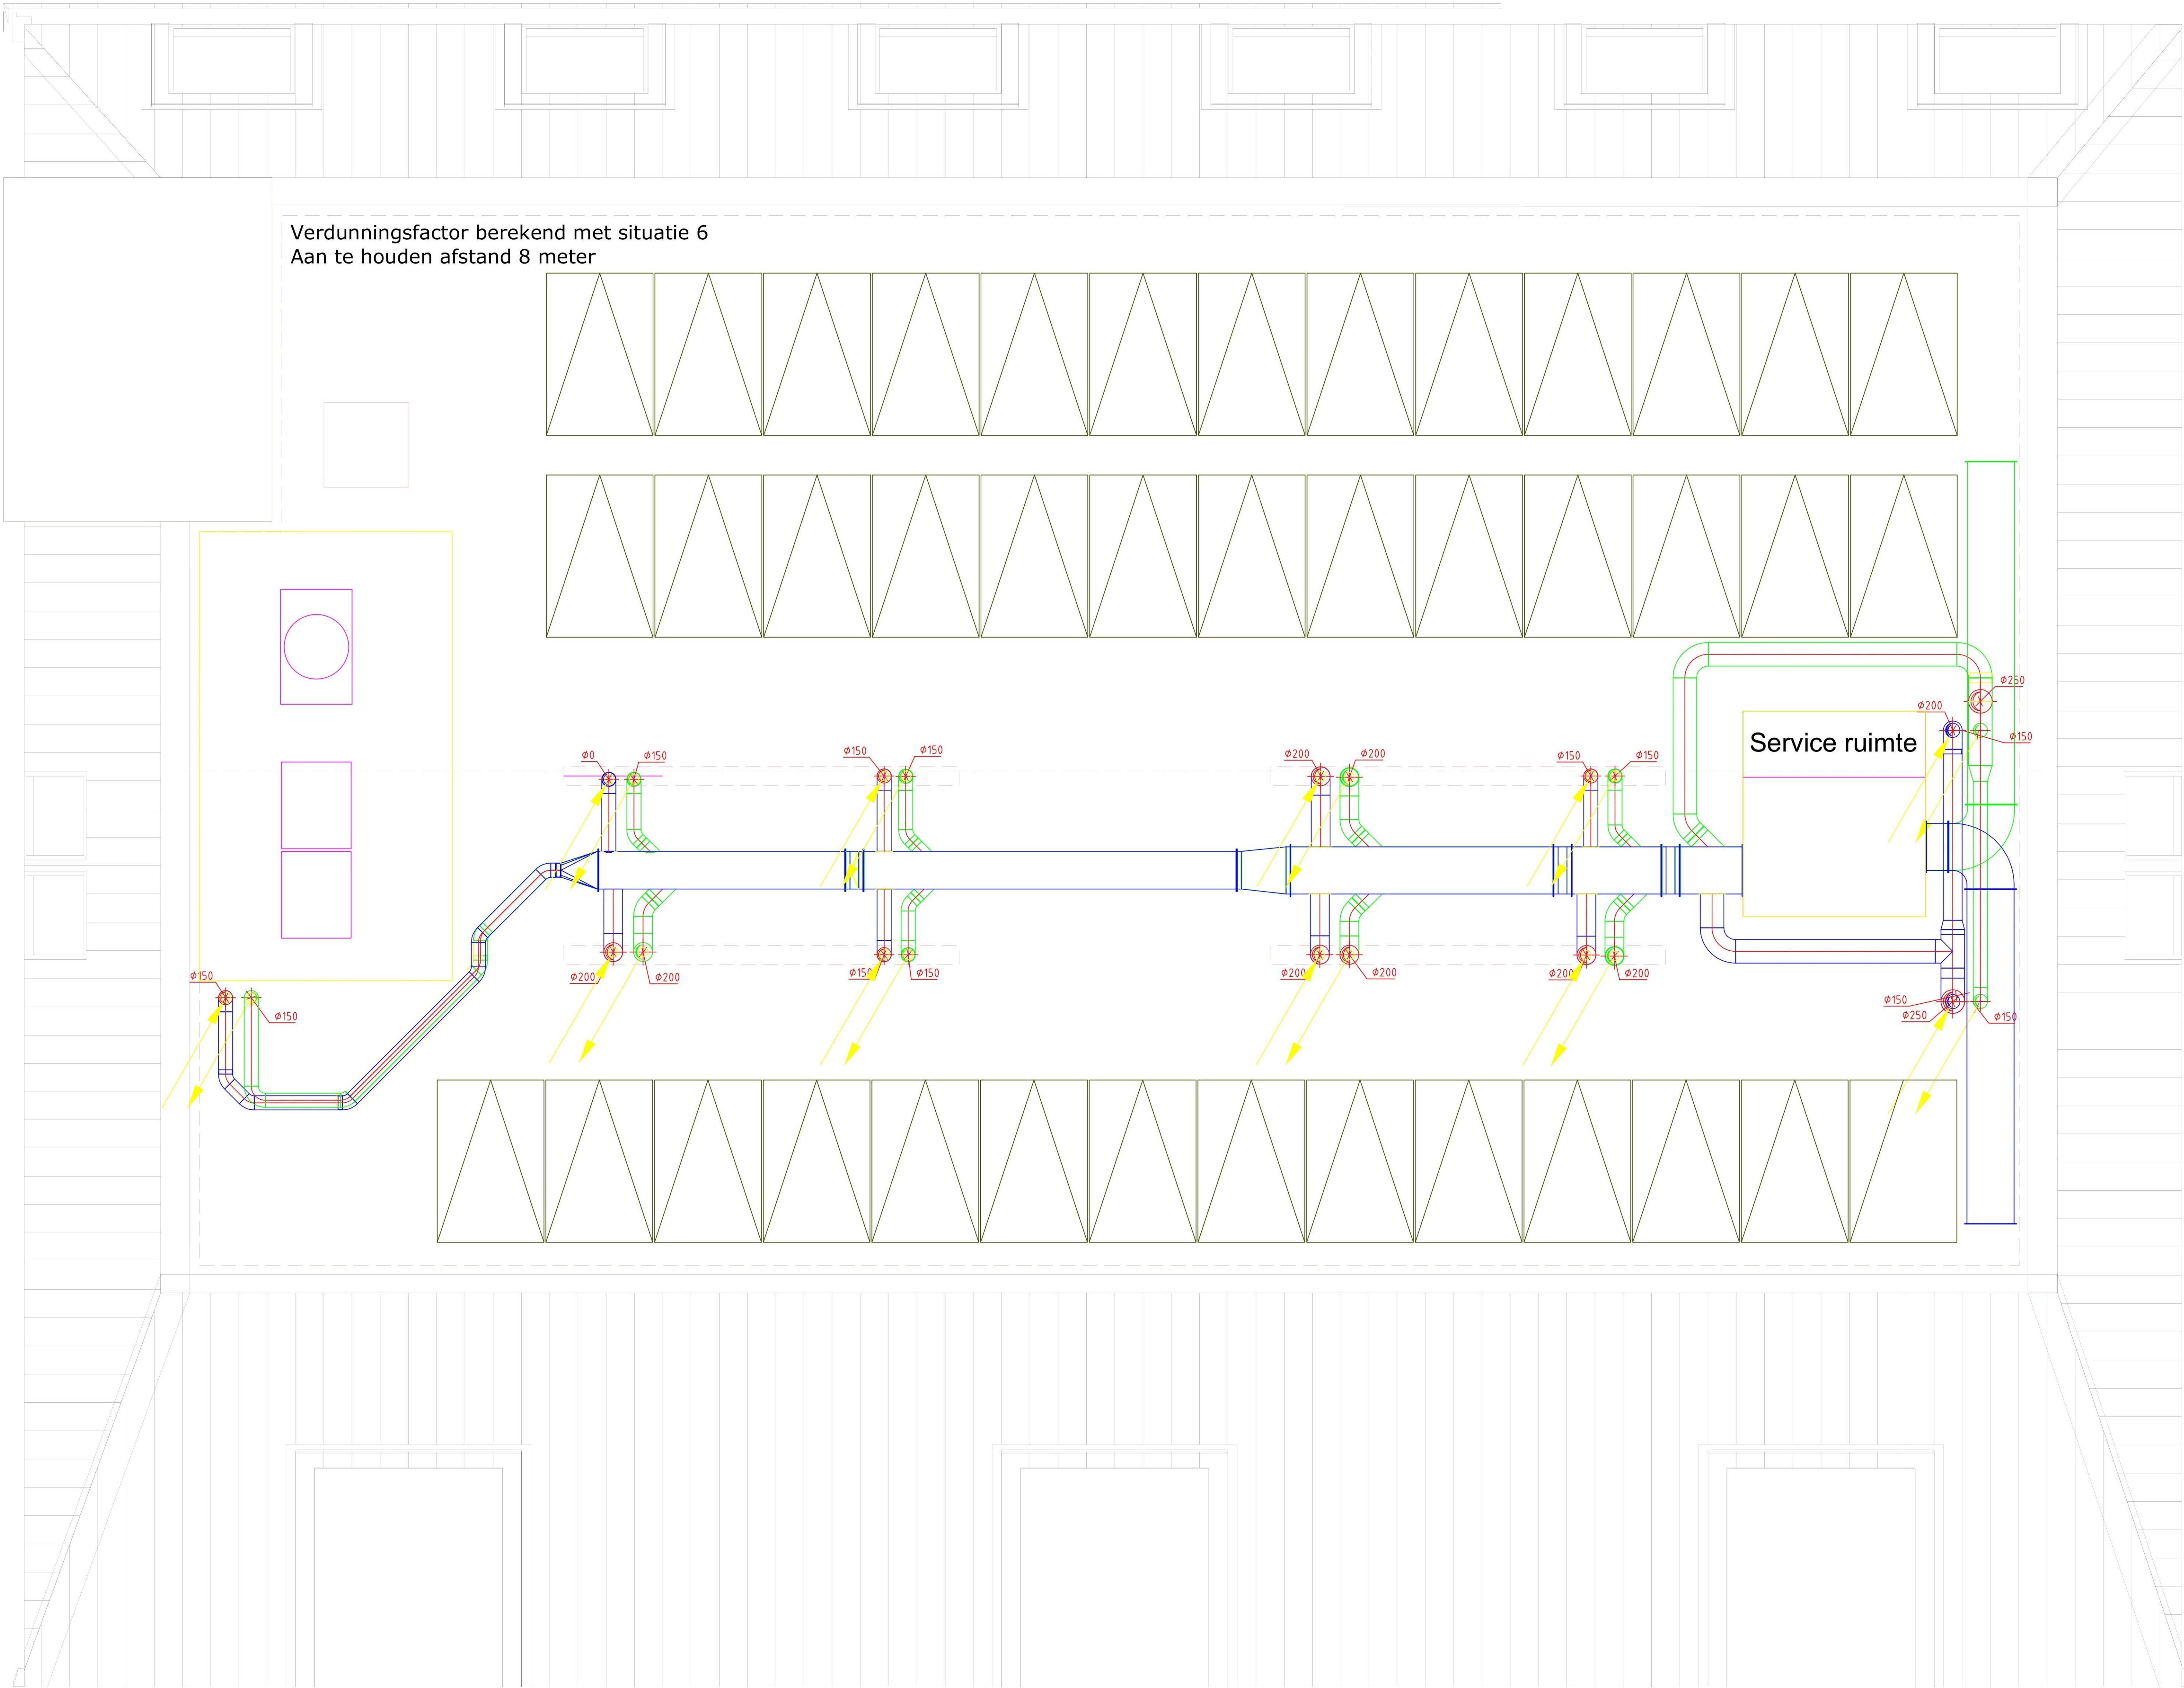
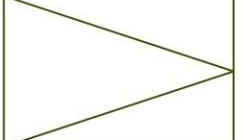


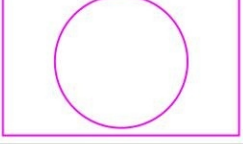

Renvooi:

	Lucht toevoerkanaal recht (spiralo, verzinkt)
	Lucht toevoerkanaal rond (Luka, verzinkt)
	Lucht retourkanaal recht (spiralo, verzinkt)
	Lucht retourkanaal rond (Luka, verzinkt)
	PV-paneel
	Ecocute (buitendeel warmtapwater)
	Buitendeel (VRF systeem)